



ANSICHT-NORD (Grenze)

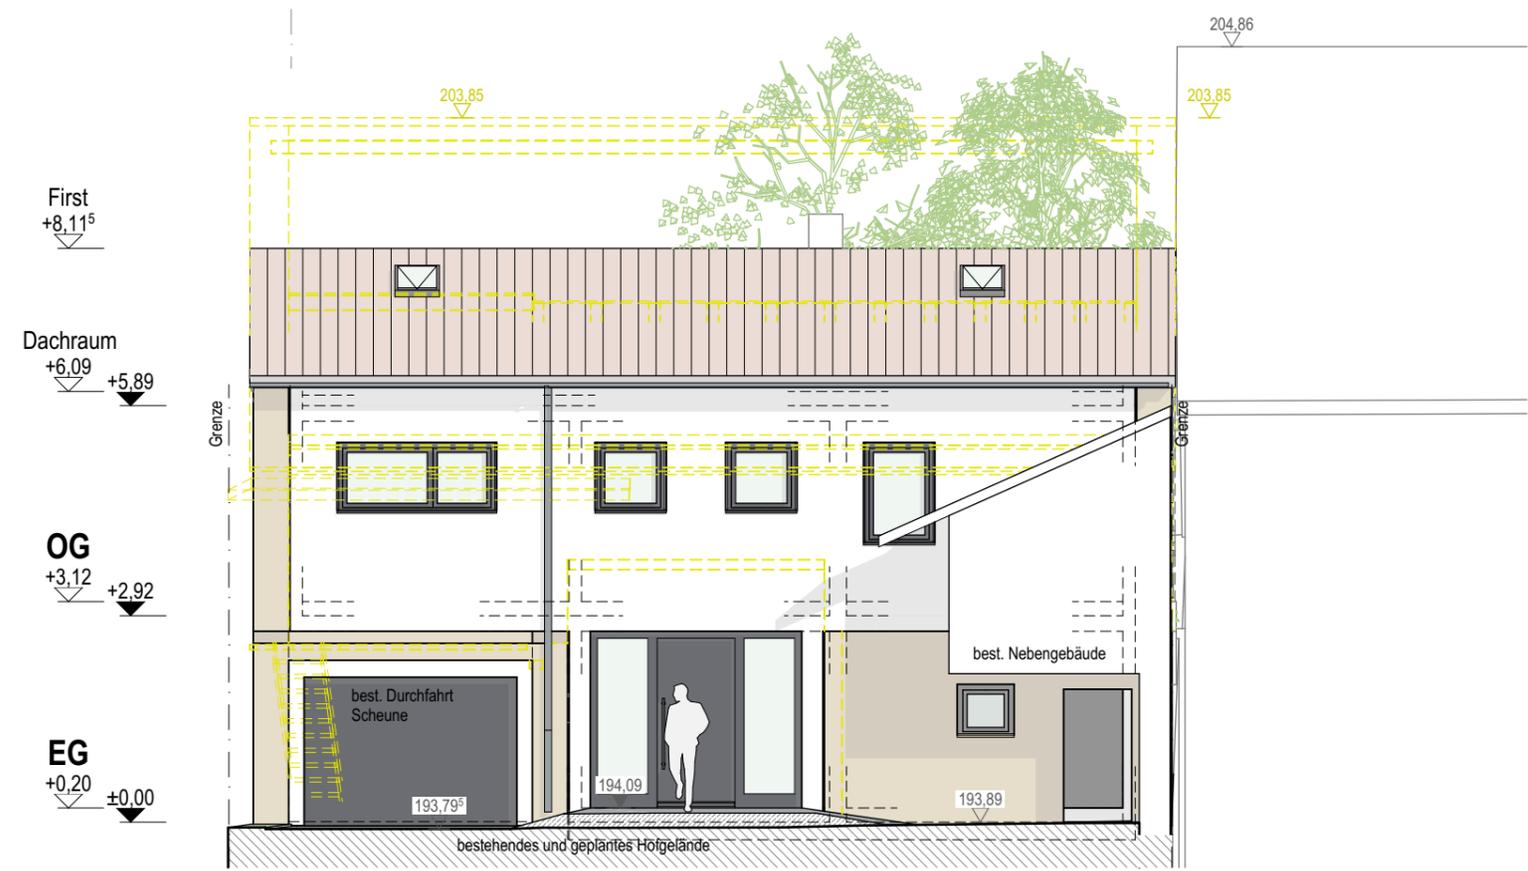


ANSICHT-OST

<b>BAUGESUCH</b>	<b>Nordansicht u. Ostansicht</b>
<b>BAUVORHABEN:</b> Umbau best. Scheune zu Wohnraum Flst.-Nr. 2/2 - Waldenserstr. 87 - 76307 Karlsbad OT Mutschelbach	
Projekt-Nr. 22817.bms	M 1:100 Datum: 07.02.2023 Plan-Nr.: BA-06

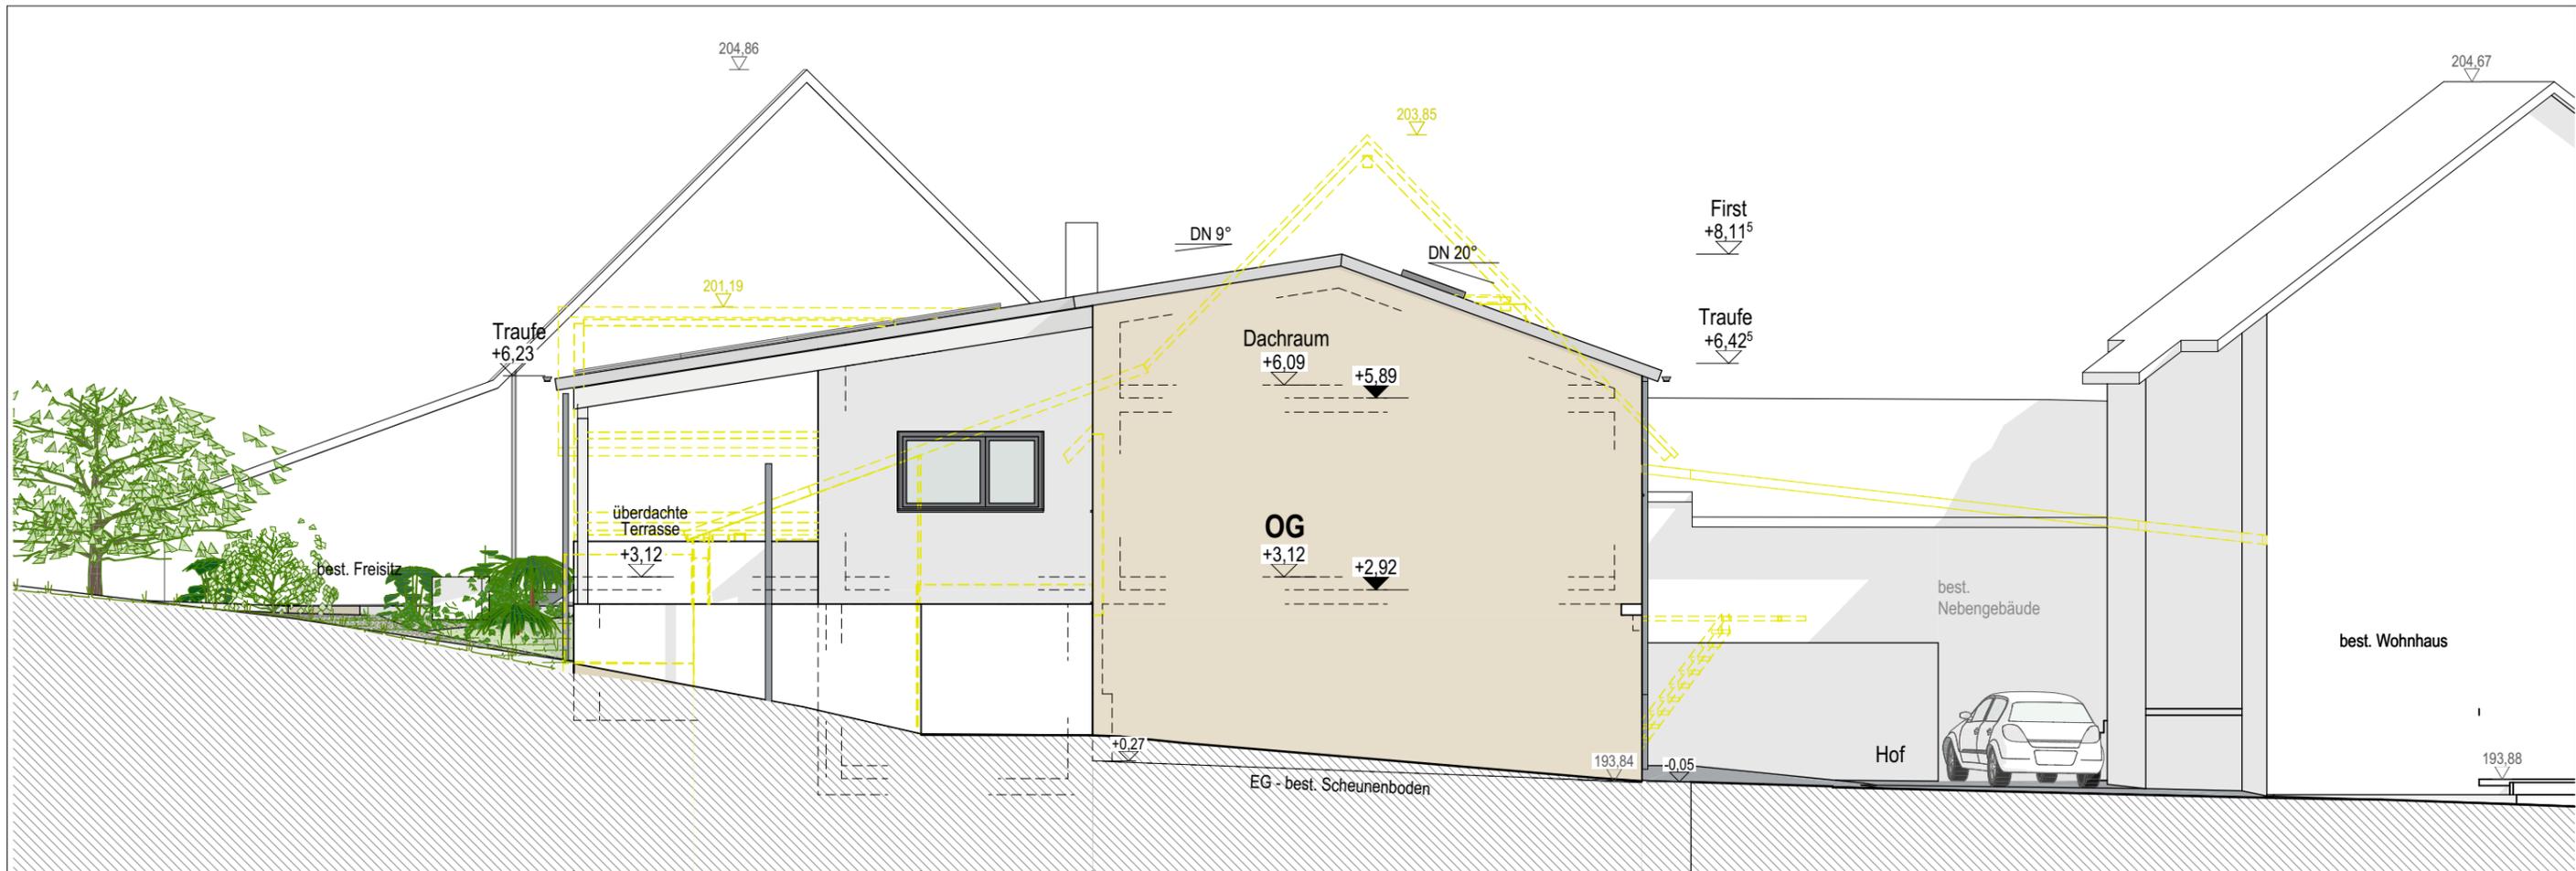

ANSICHT-SÜD (Grenze)

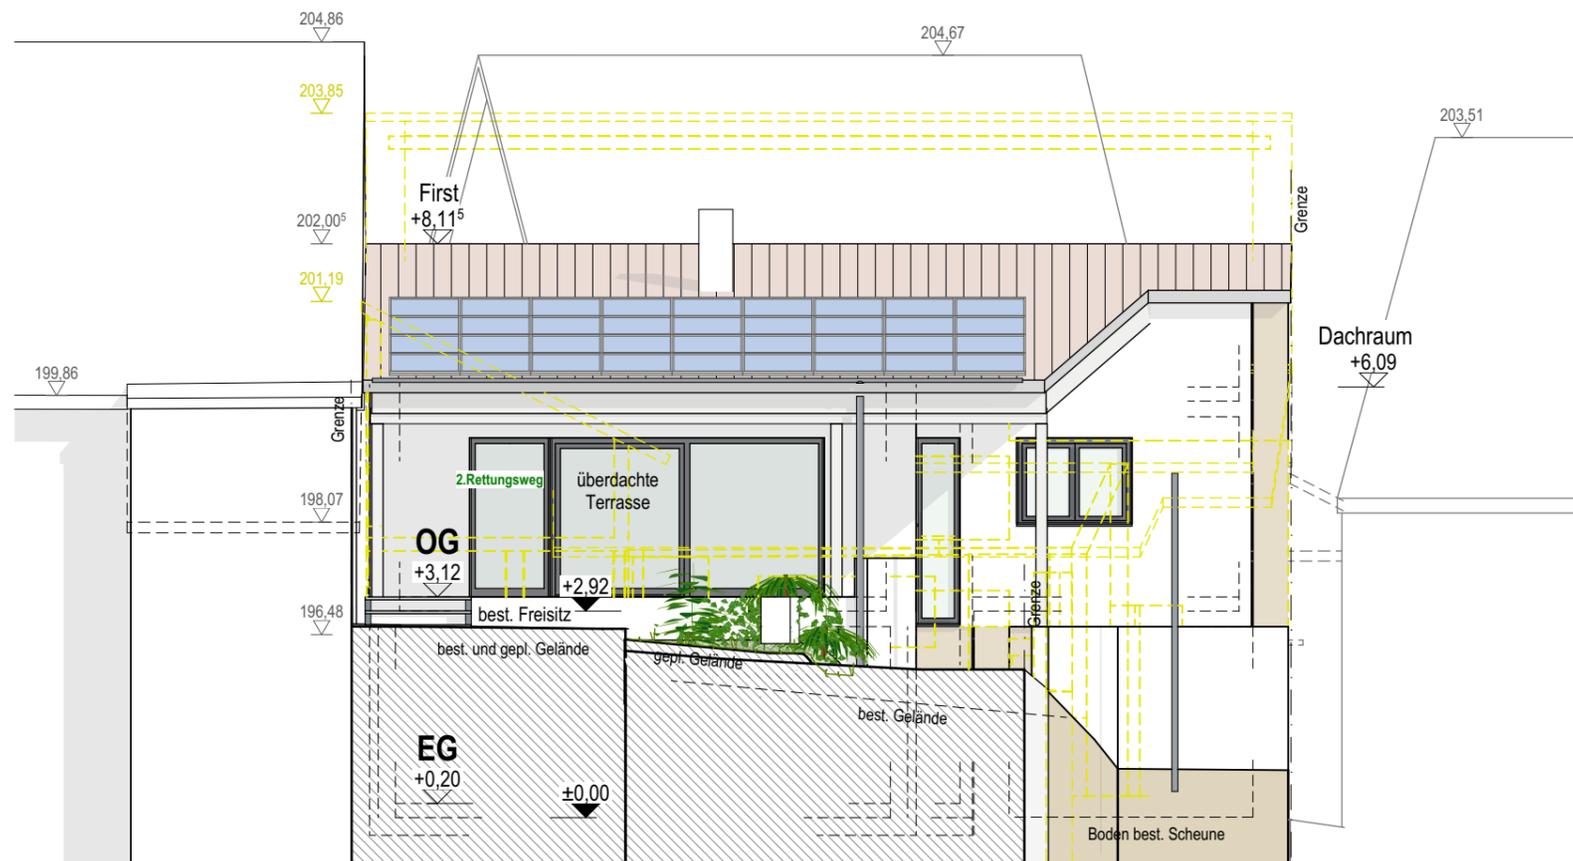

ANSICHT-WEST

<b>BAUGESUCH</b>	<b>Südansicht u. Westansicht</b>
<b>BAUVORHABEN:</b> Umbau best. Scheune zu Wohnraum Flst.-Nr. 2/2 - Waldenserstr. 87 - 76307 Karlsbad OT Mutschelbach	
Projekt-Nr. 22817.bms	M 1:100 Datum: 07.02.2023 Plan-Nr.: BA-07