



SCHNITT

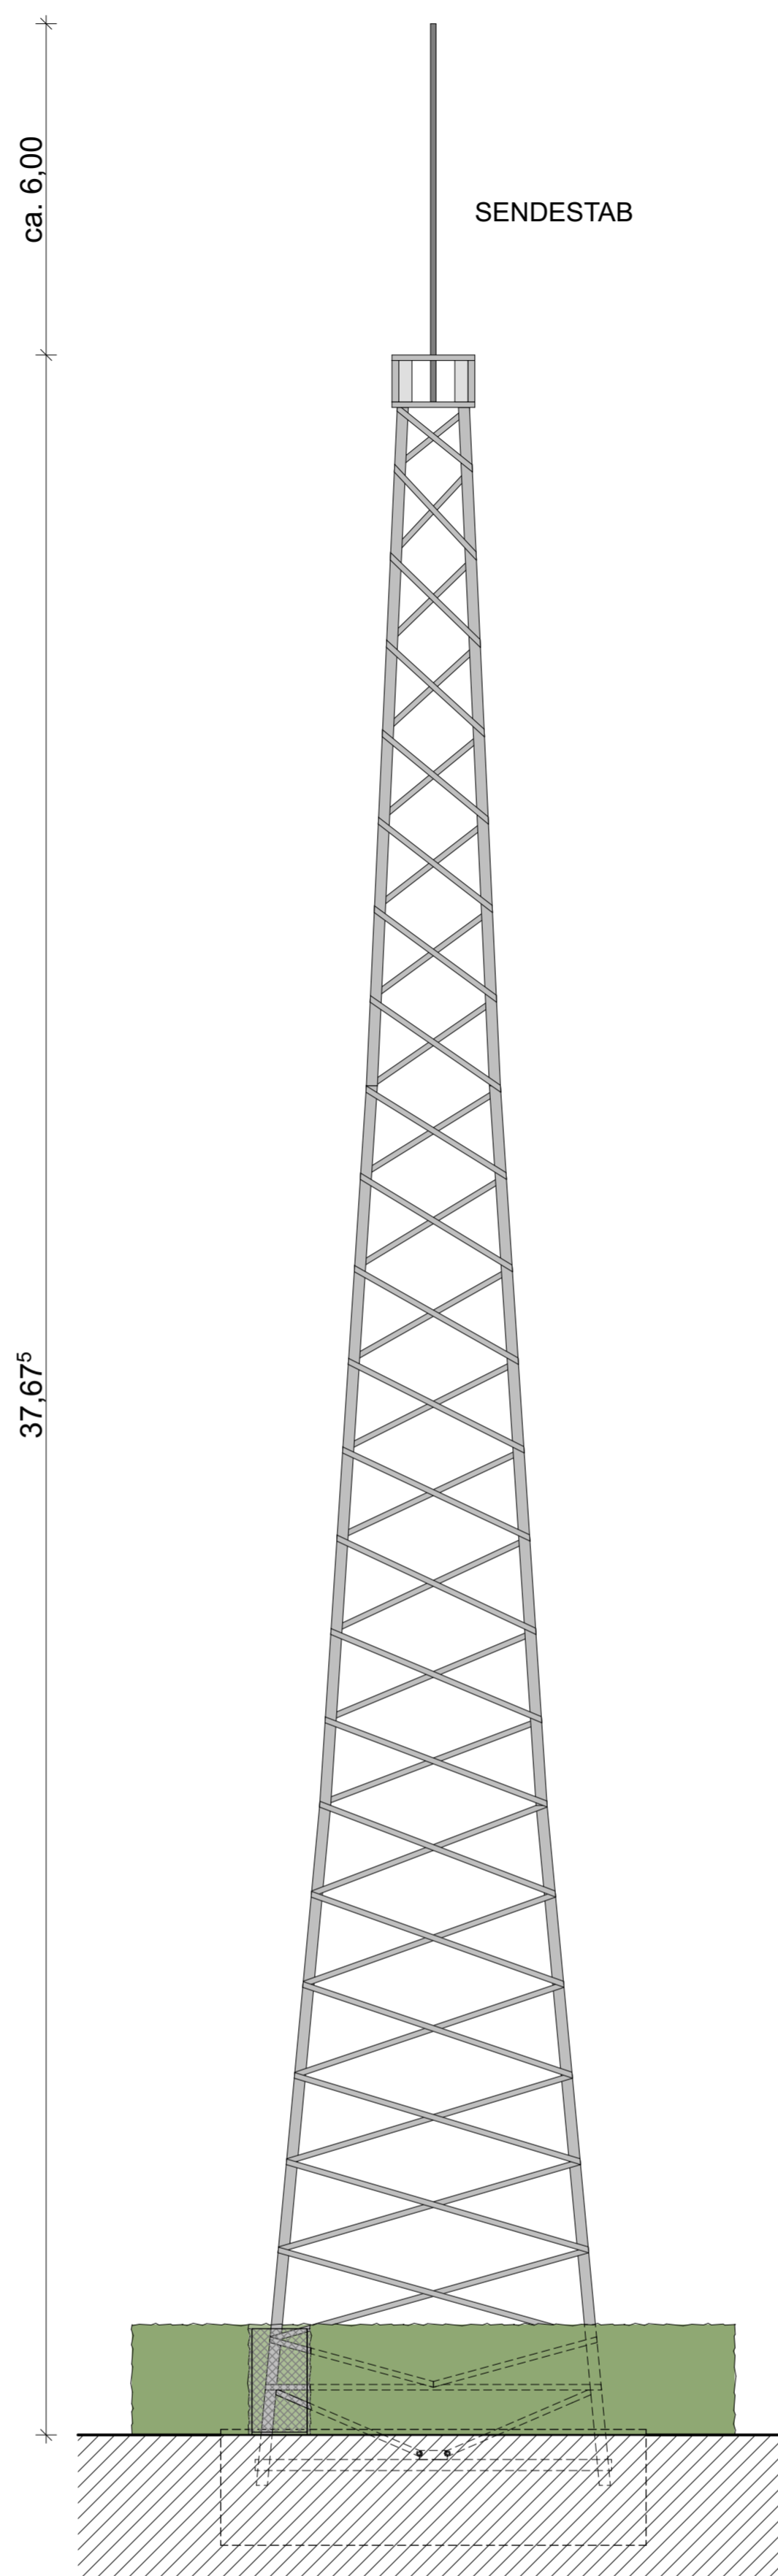


ANSICHT

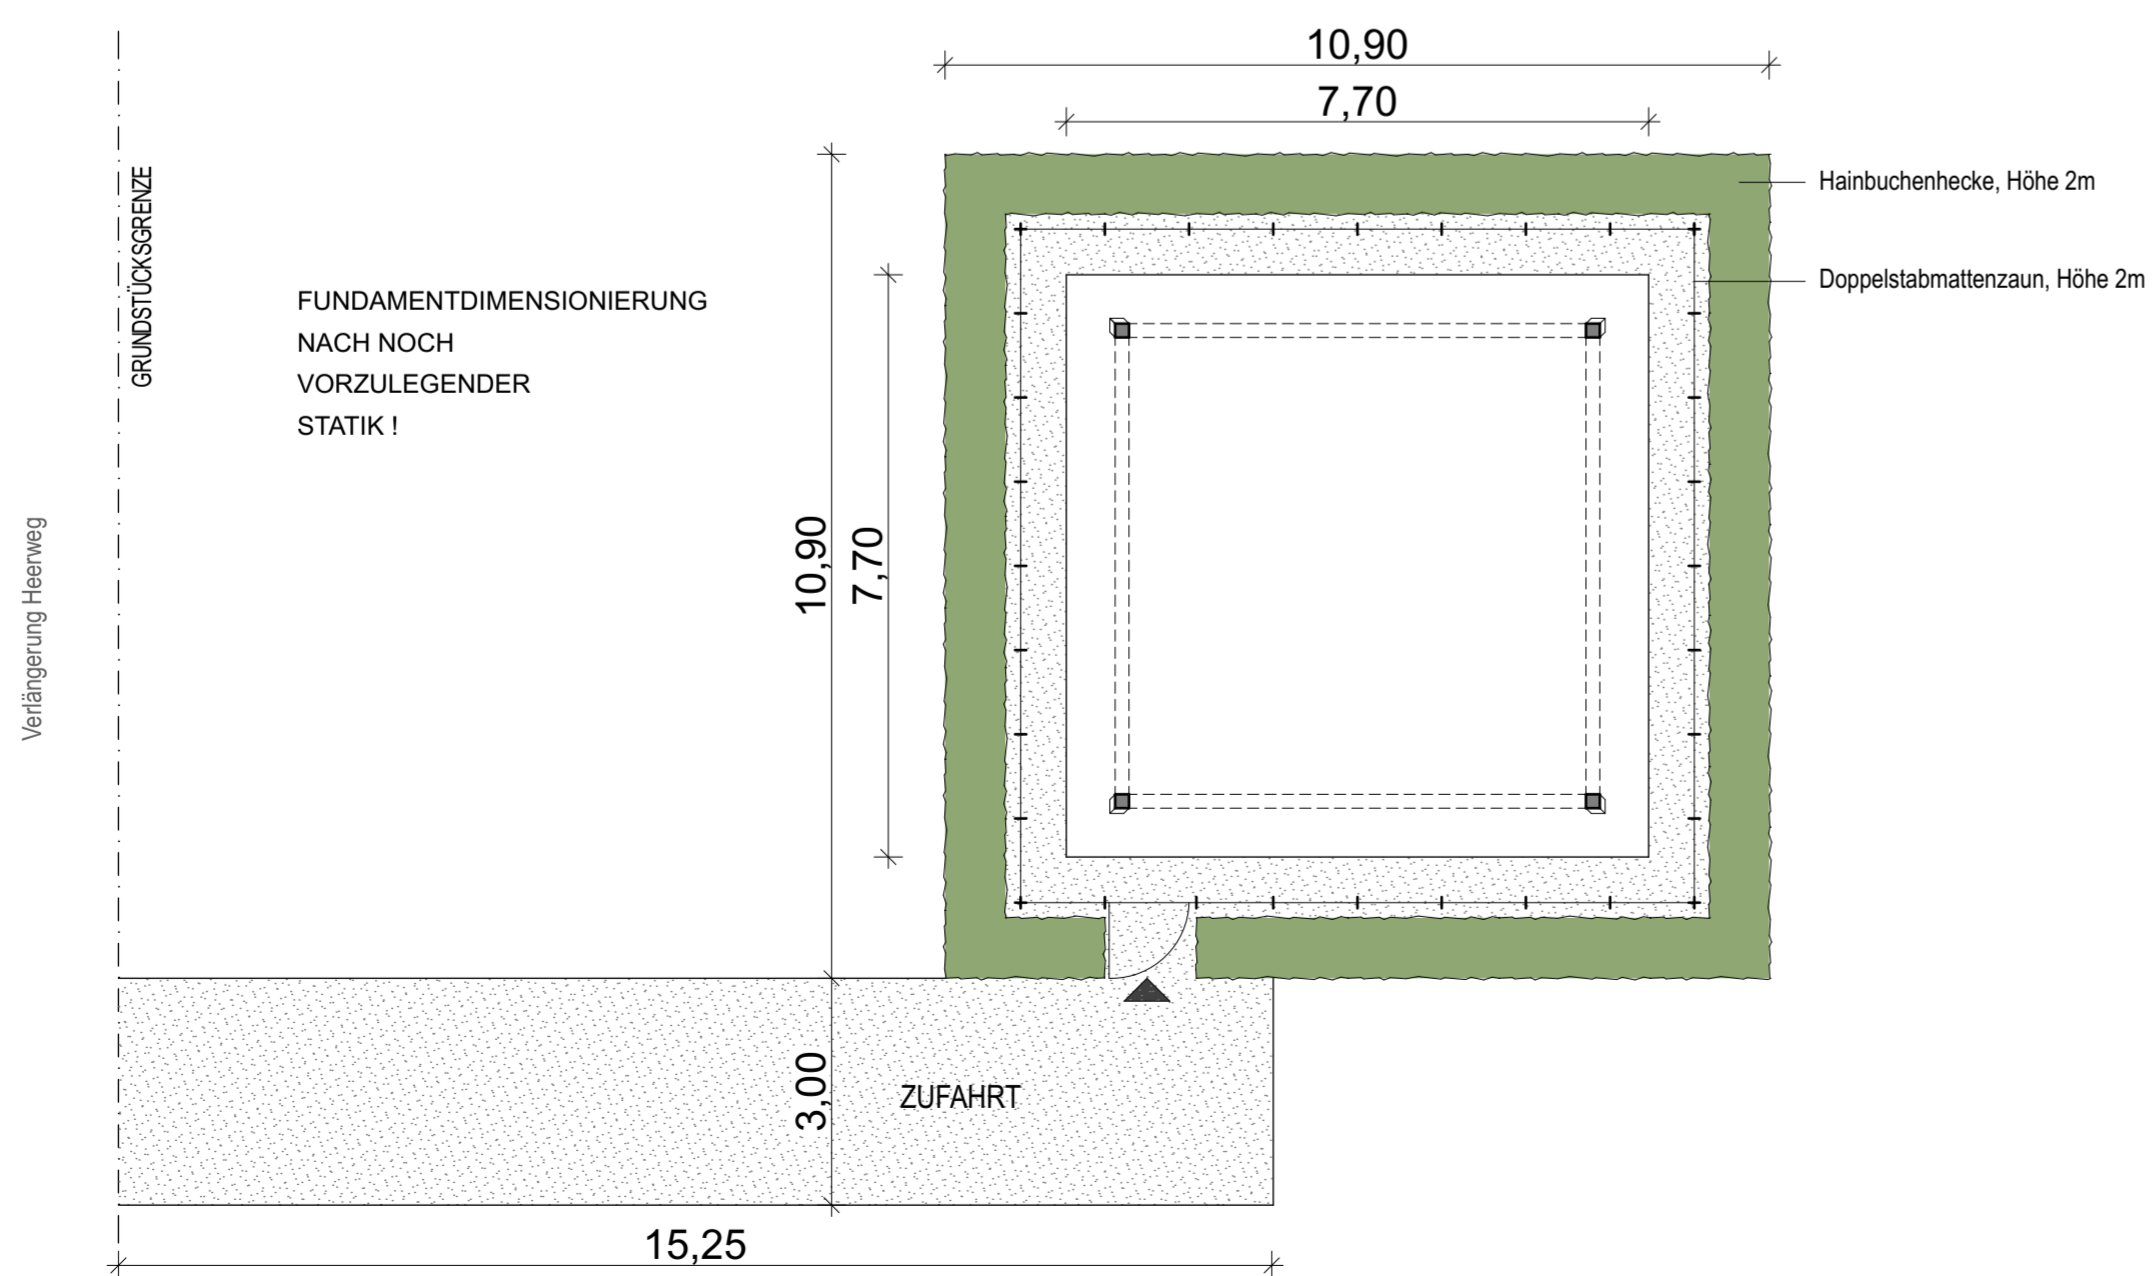

GRUNDRISS

■ Beton/Stahlbeton
■ Stahl Neu

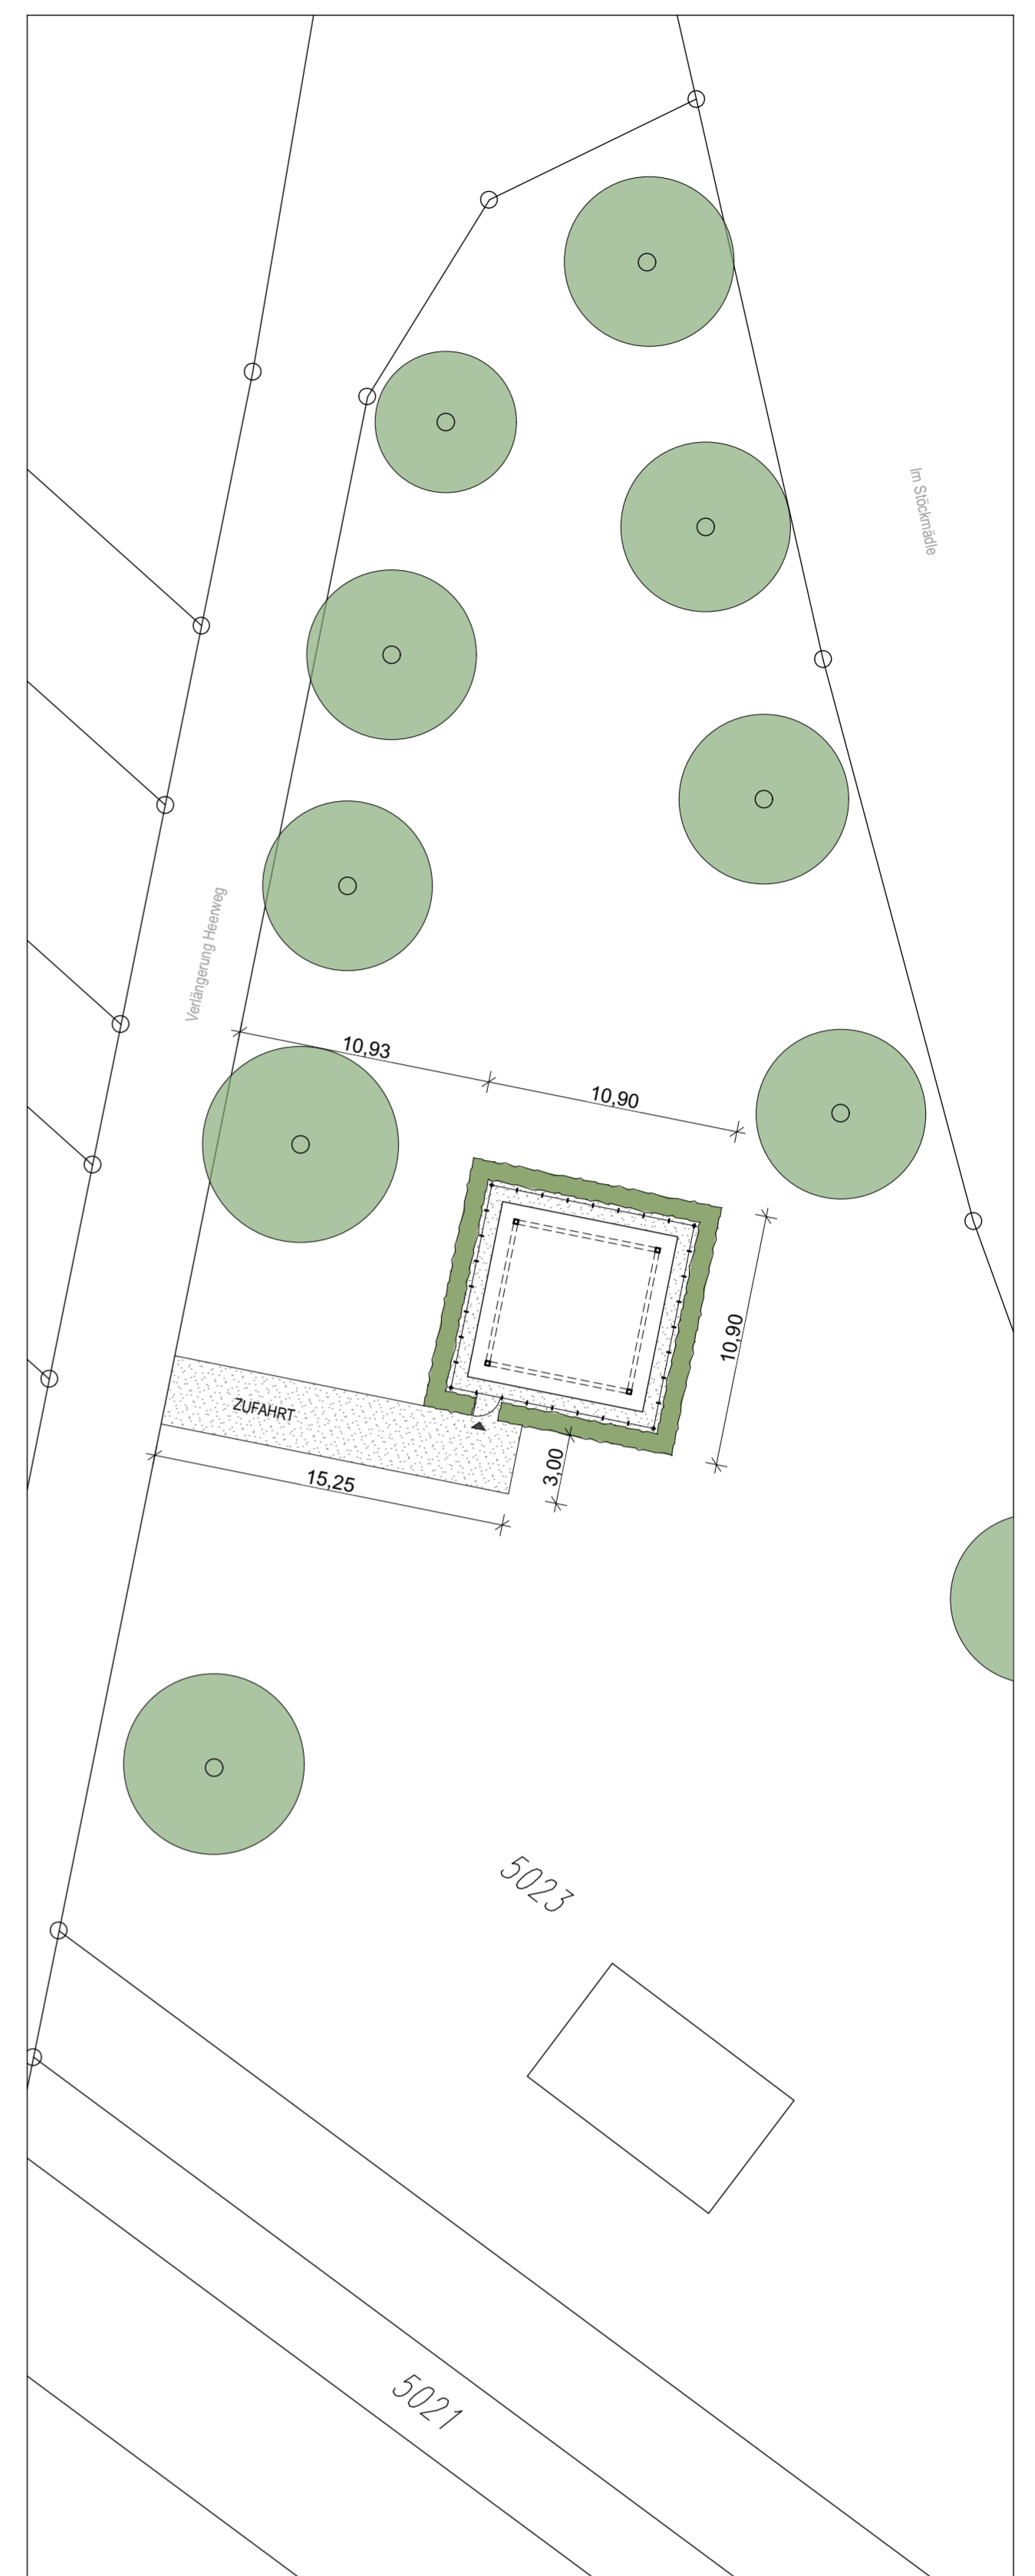

BAUVORHABEN

ERRICHTUNG EINES SENDEMASTS ZUR BREITBANDERSCHLISSUNG
DER GEMEINDE KARLSBAD
AUSSENBEREICH (HEERWEG)
76307 KARLSBAD-ITTERSACH
FLST.NR. 5023

Proj. Nr. 2210

BAUHERR

SKYTRON COMMUNICATIONS GMBH & CO.KG VERTRETEN DURCH HERRN ANDREAS KRAMSKI
IM STÖCKMÄDLE 13
76307 KARLSBAD - ITTERSACH

BAUANTRAG

GRUNDRISS M 1:100
SCHNITT/ANSICHT M 1:100
VERORTUNG M 1:250

DATUM: 09.02.2023
GEZ.: LF
BL.NR.: 1

PLANUNG

ARNO RIEGER
DIPL. ING (FH) FREIER ARCHITEKT
LANGE STRASSE 19
76307 KARLSBAD ITTERSACH
FON: 07248/5299
MAIL: ARNO.RIEGER@T-ONLINE.DE