




**Ansicht von Nordosten**

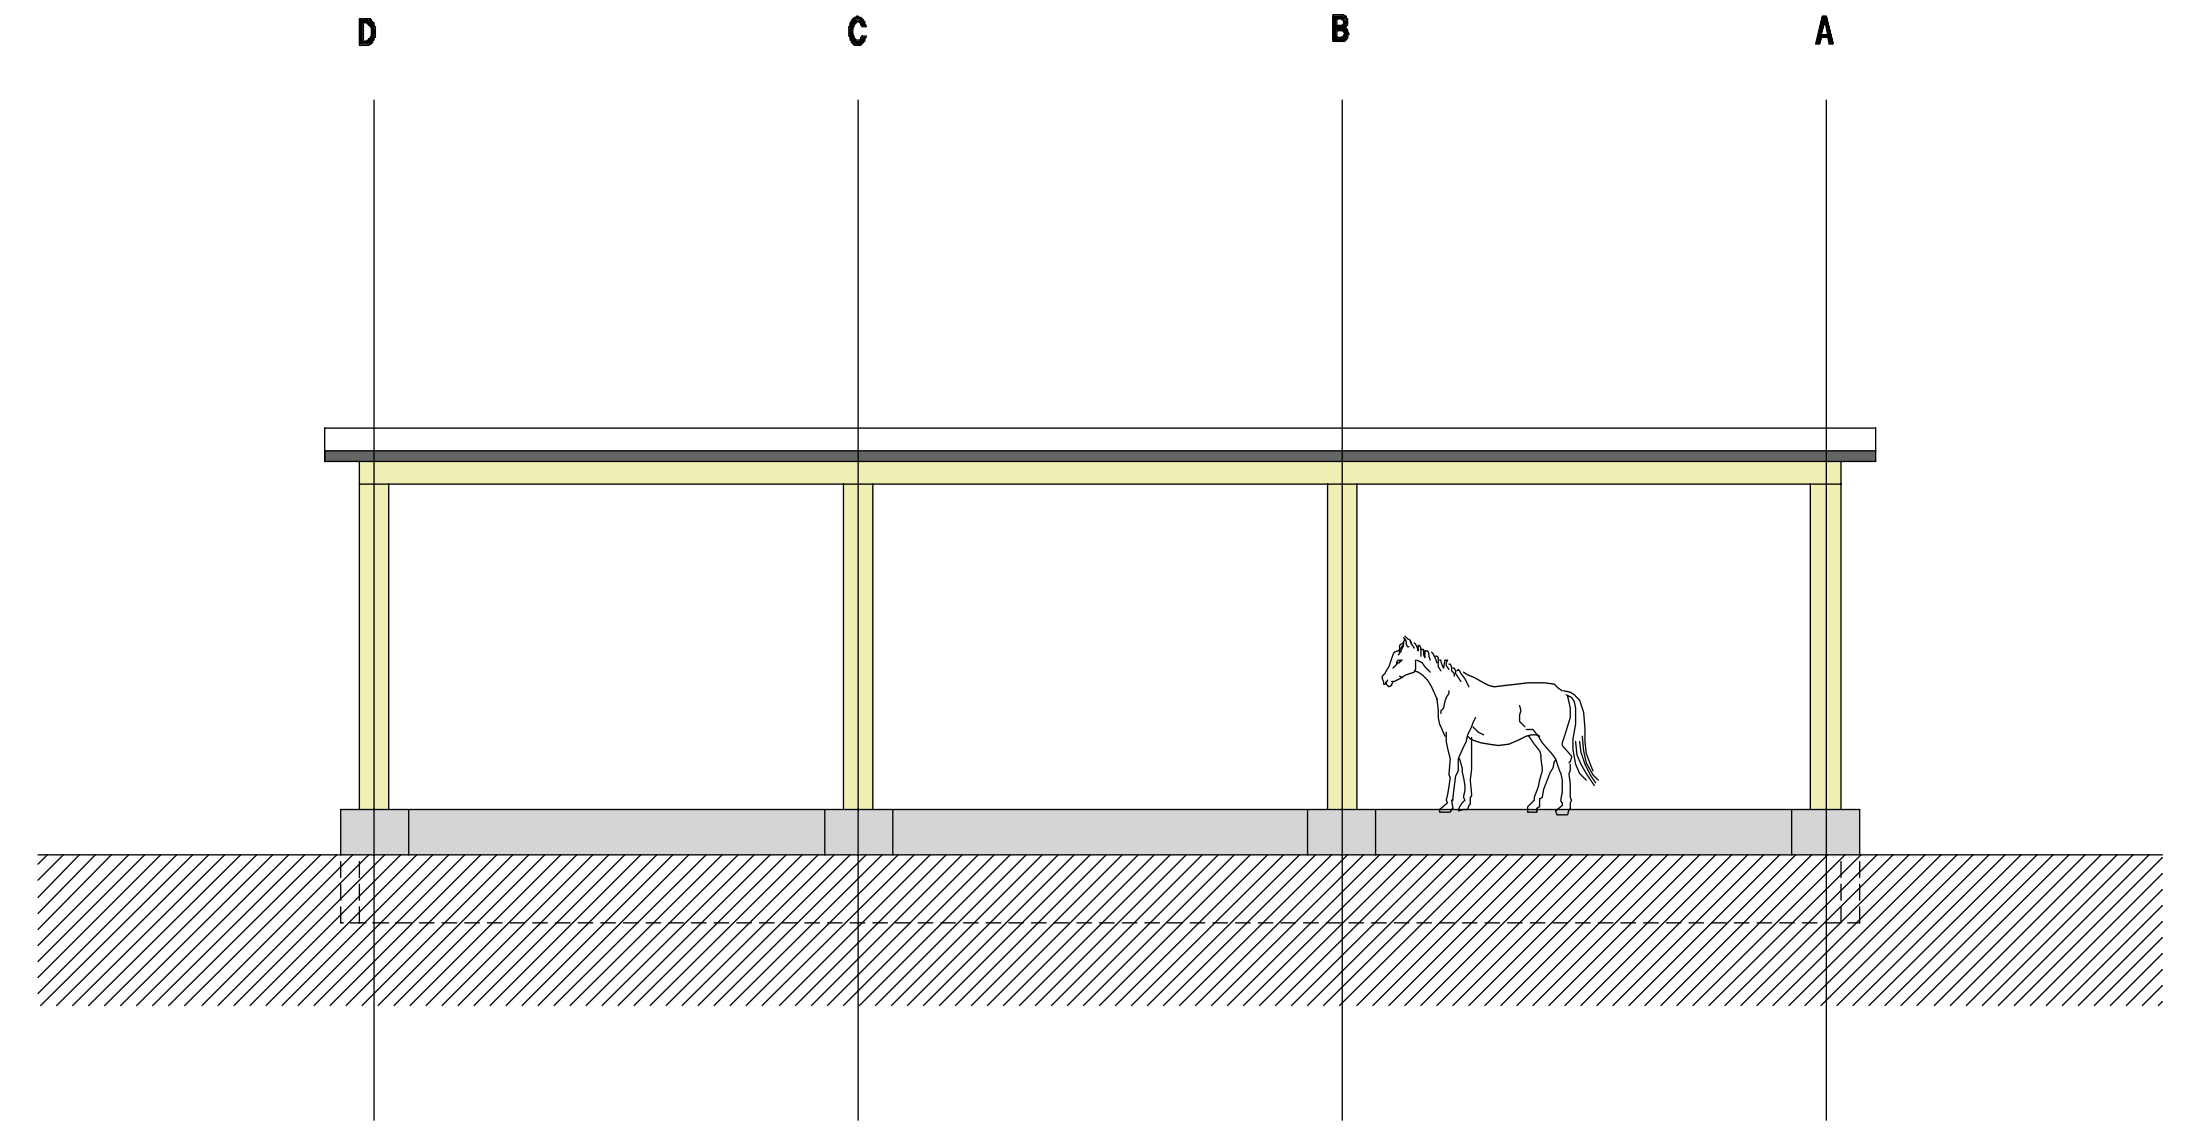


**Ansicht von Südwesten**

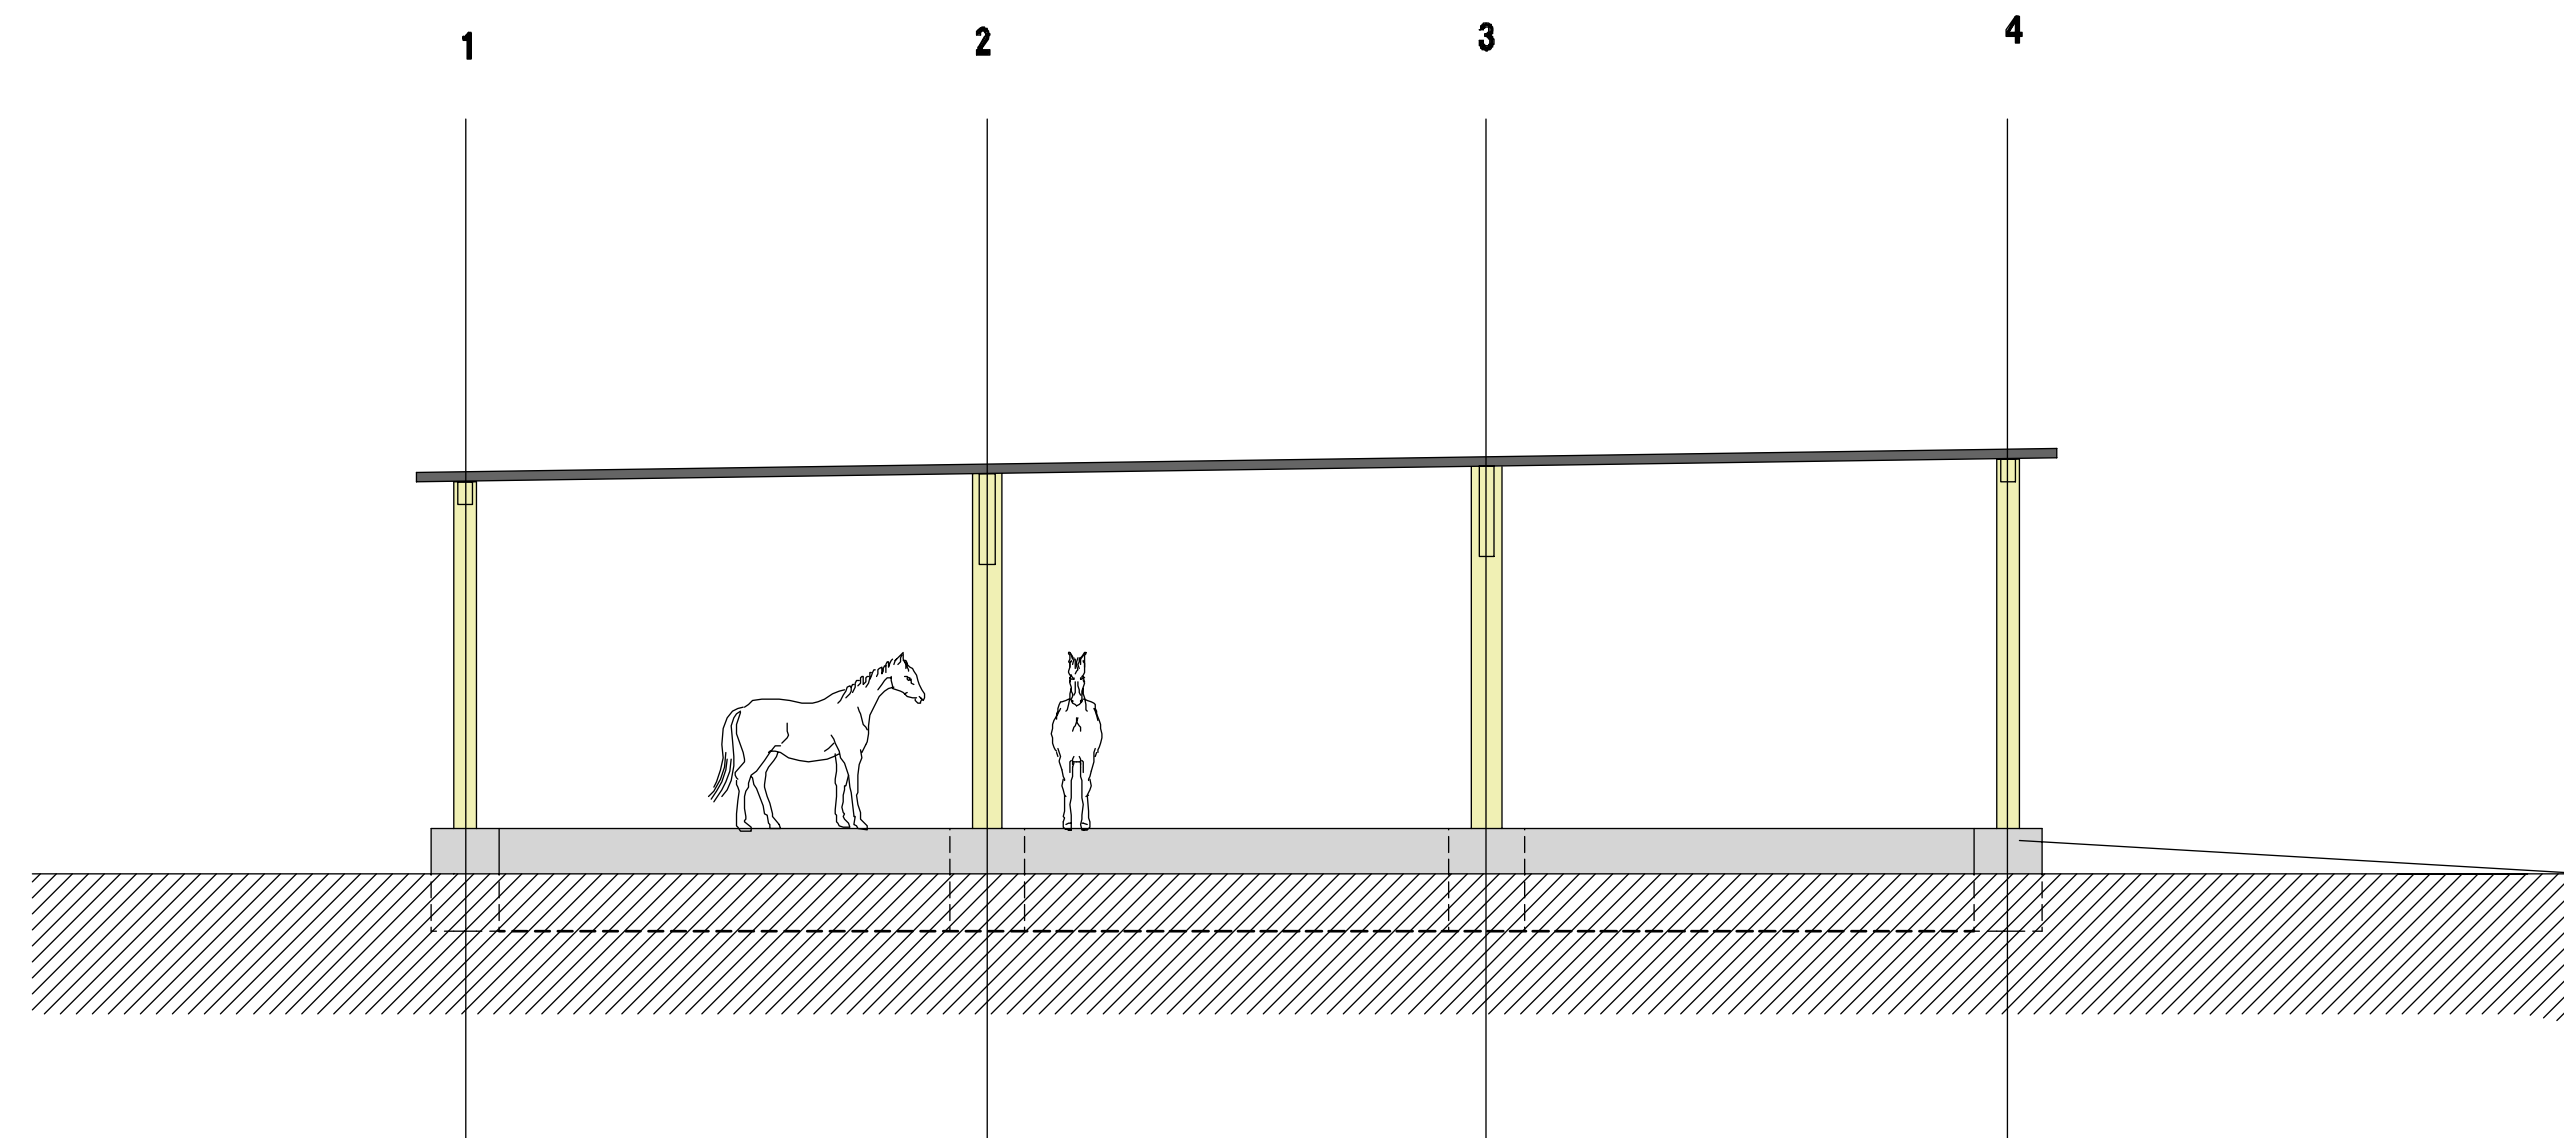


**Ansicht von Südosten**

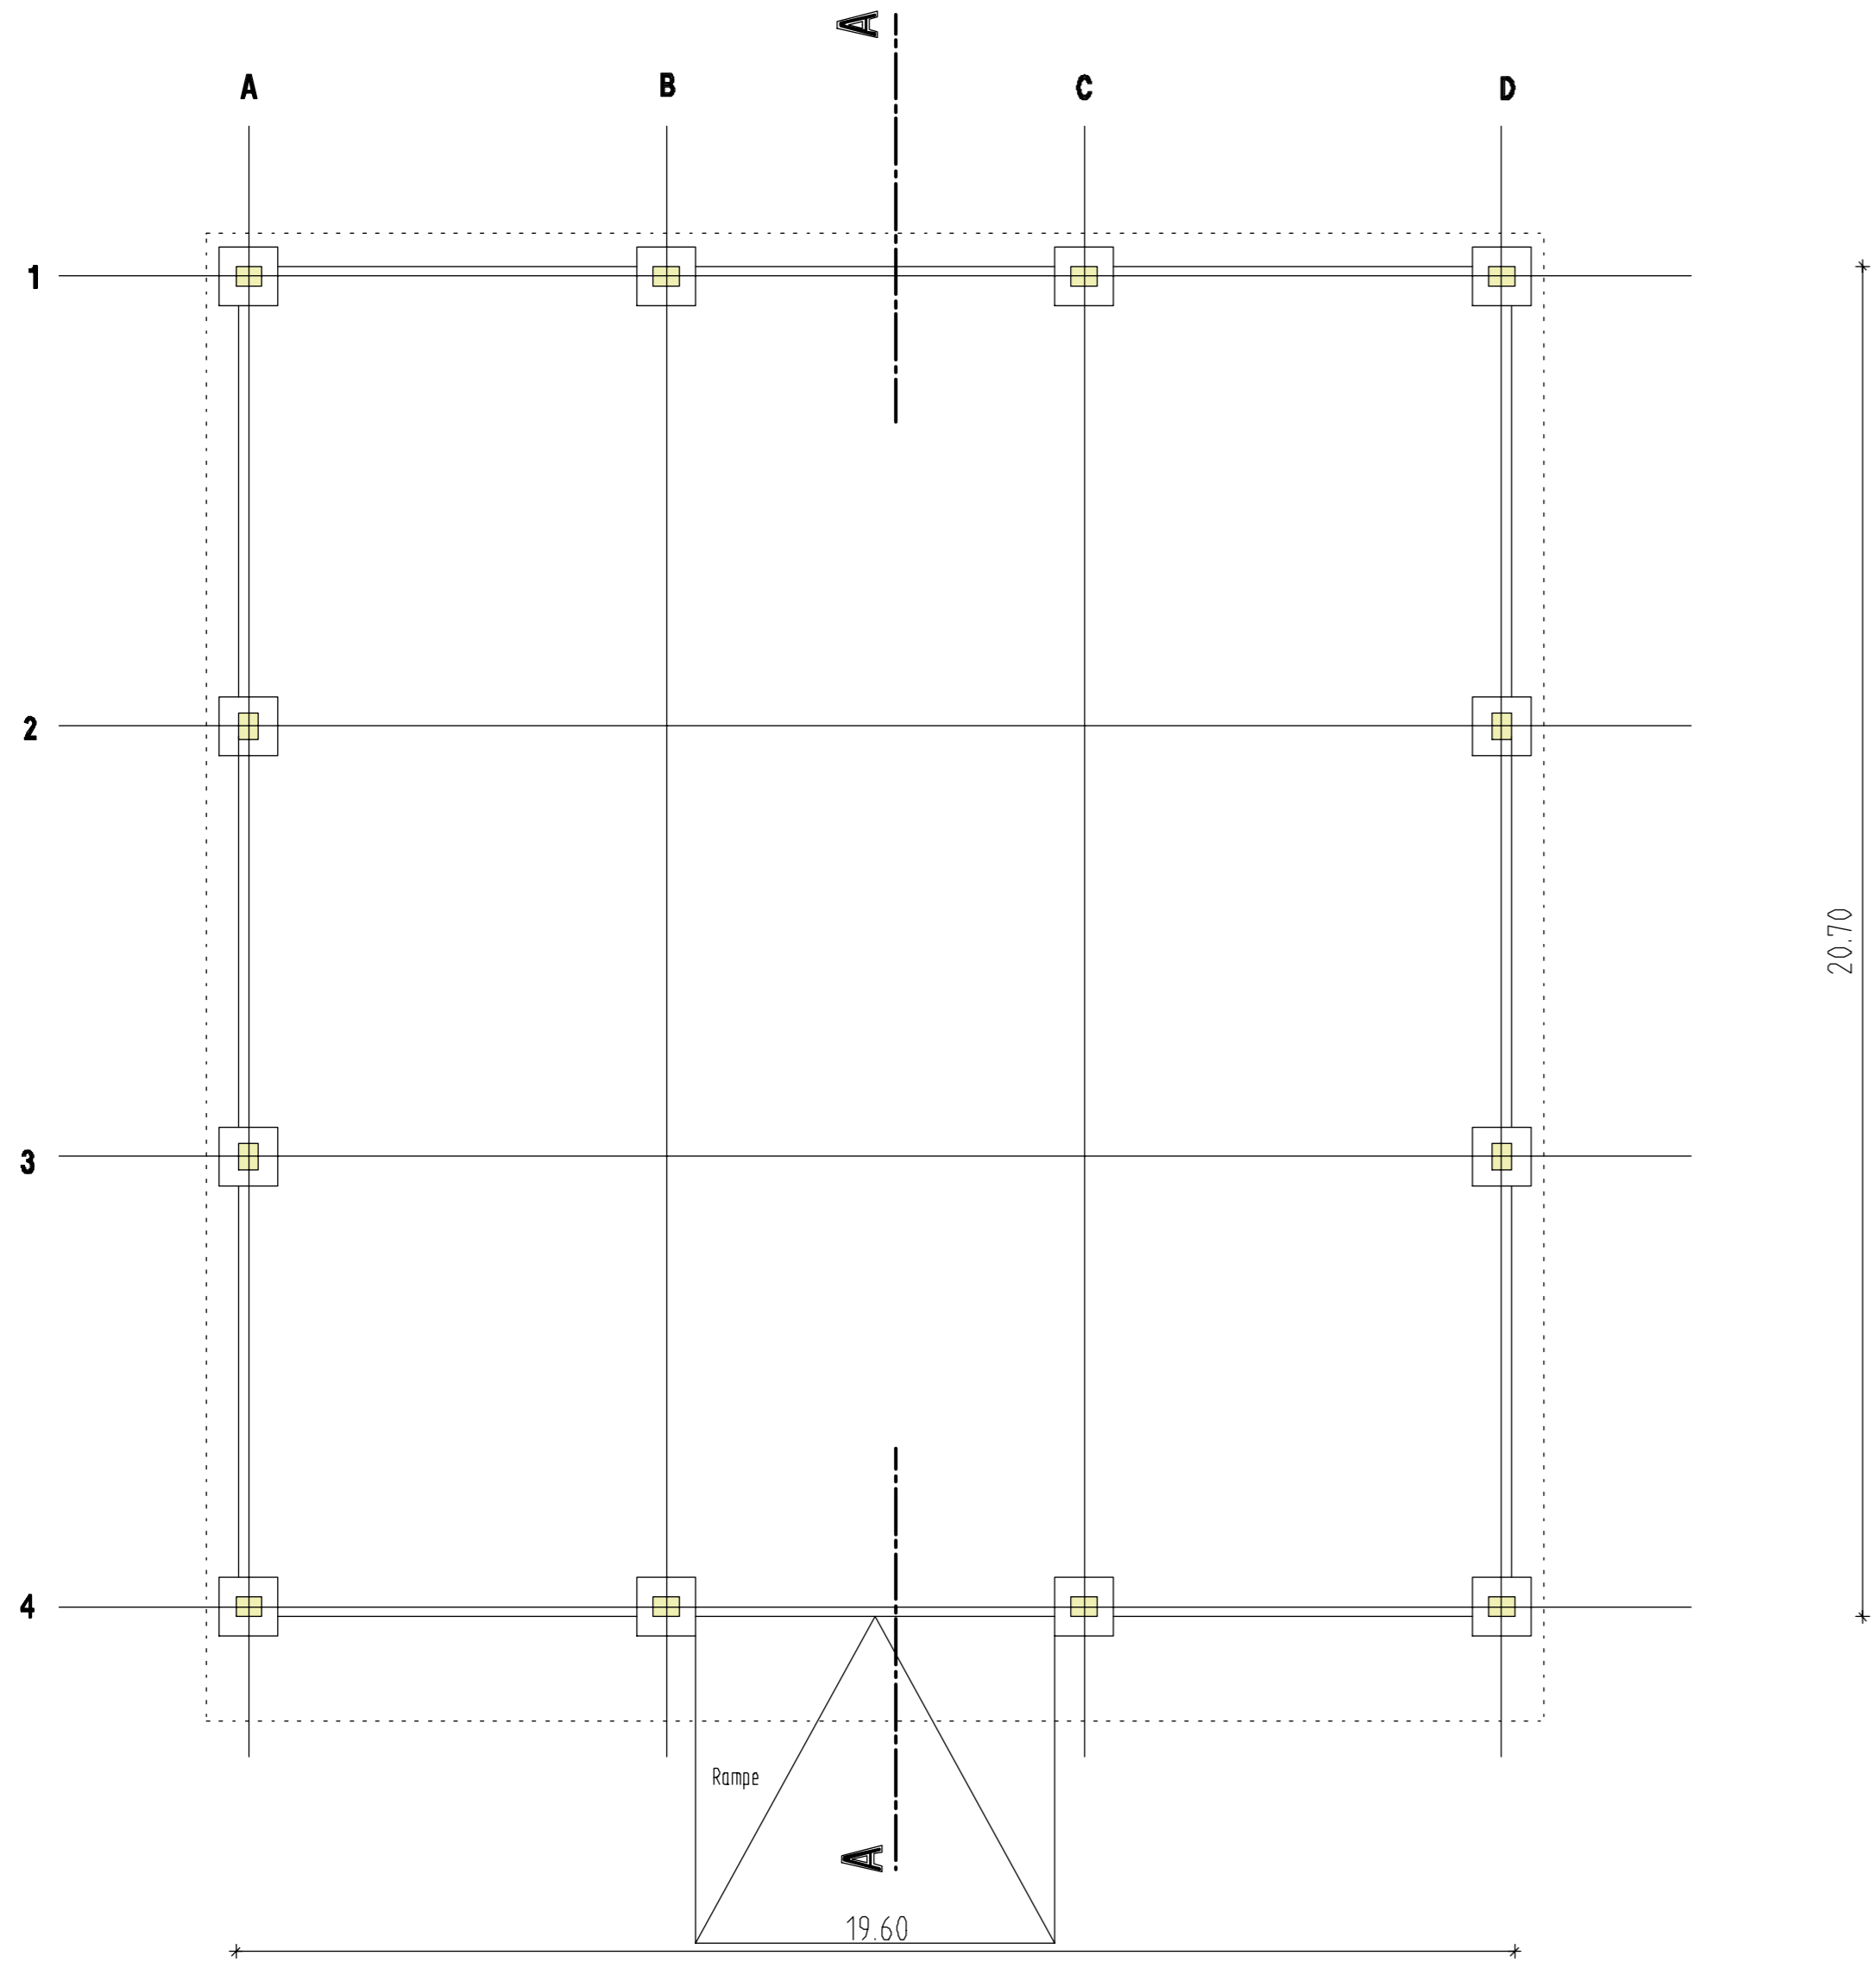

Grundriss

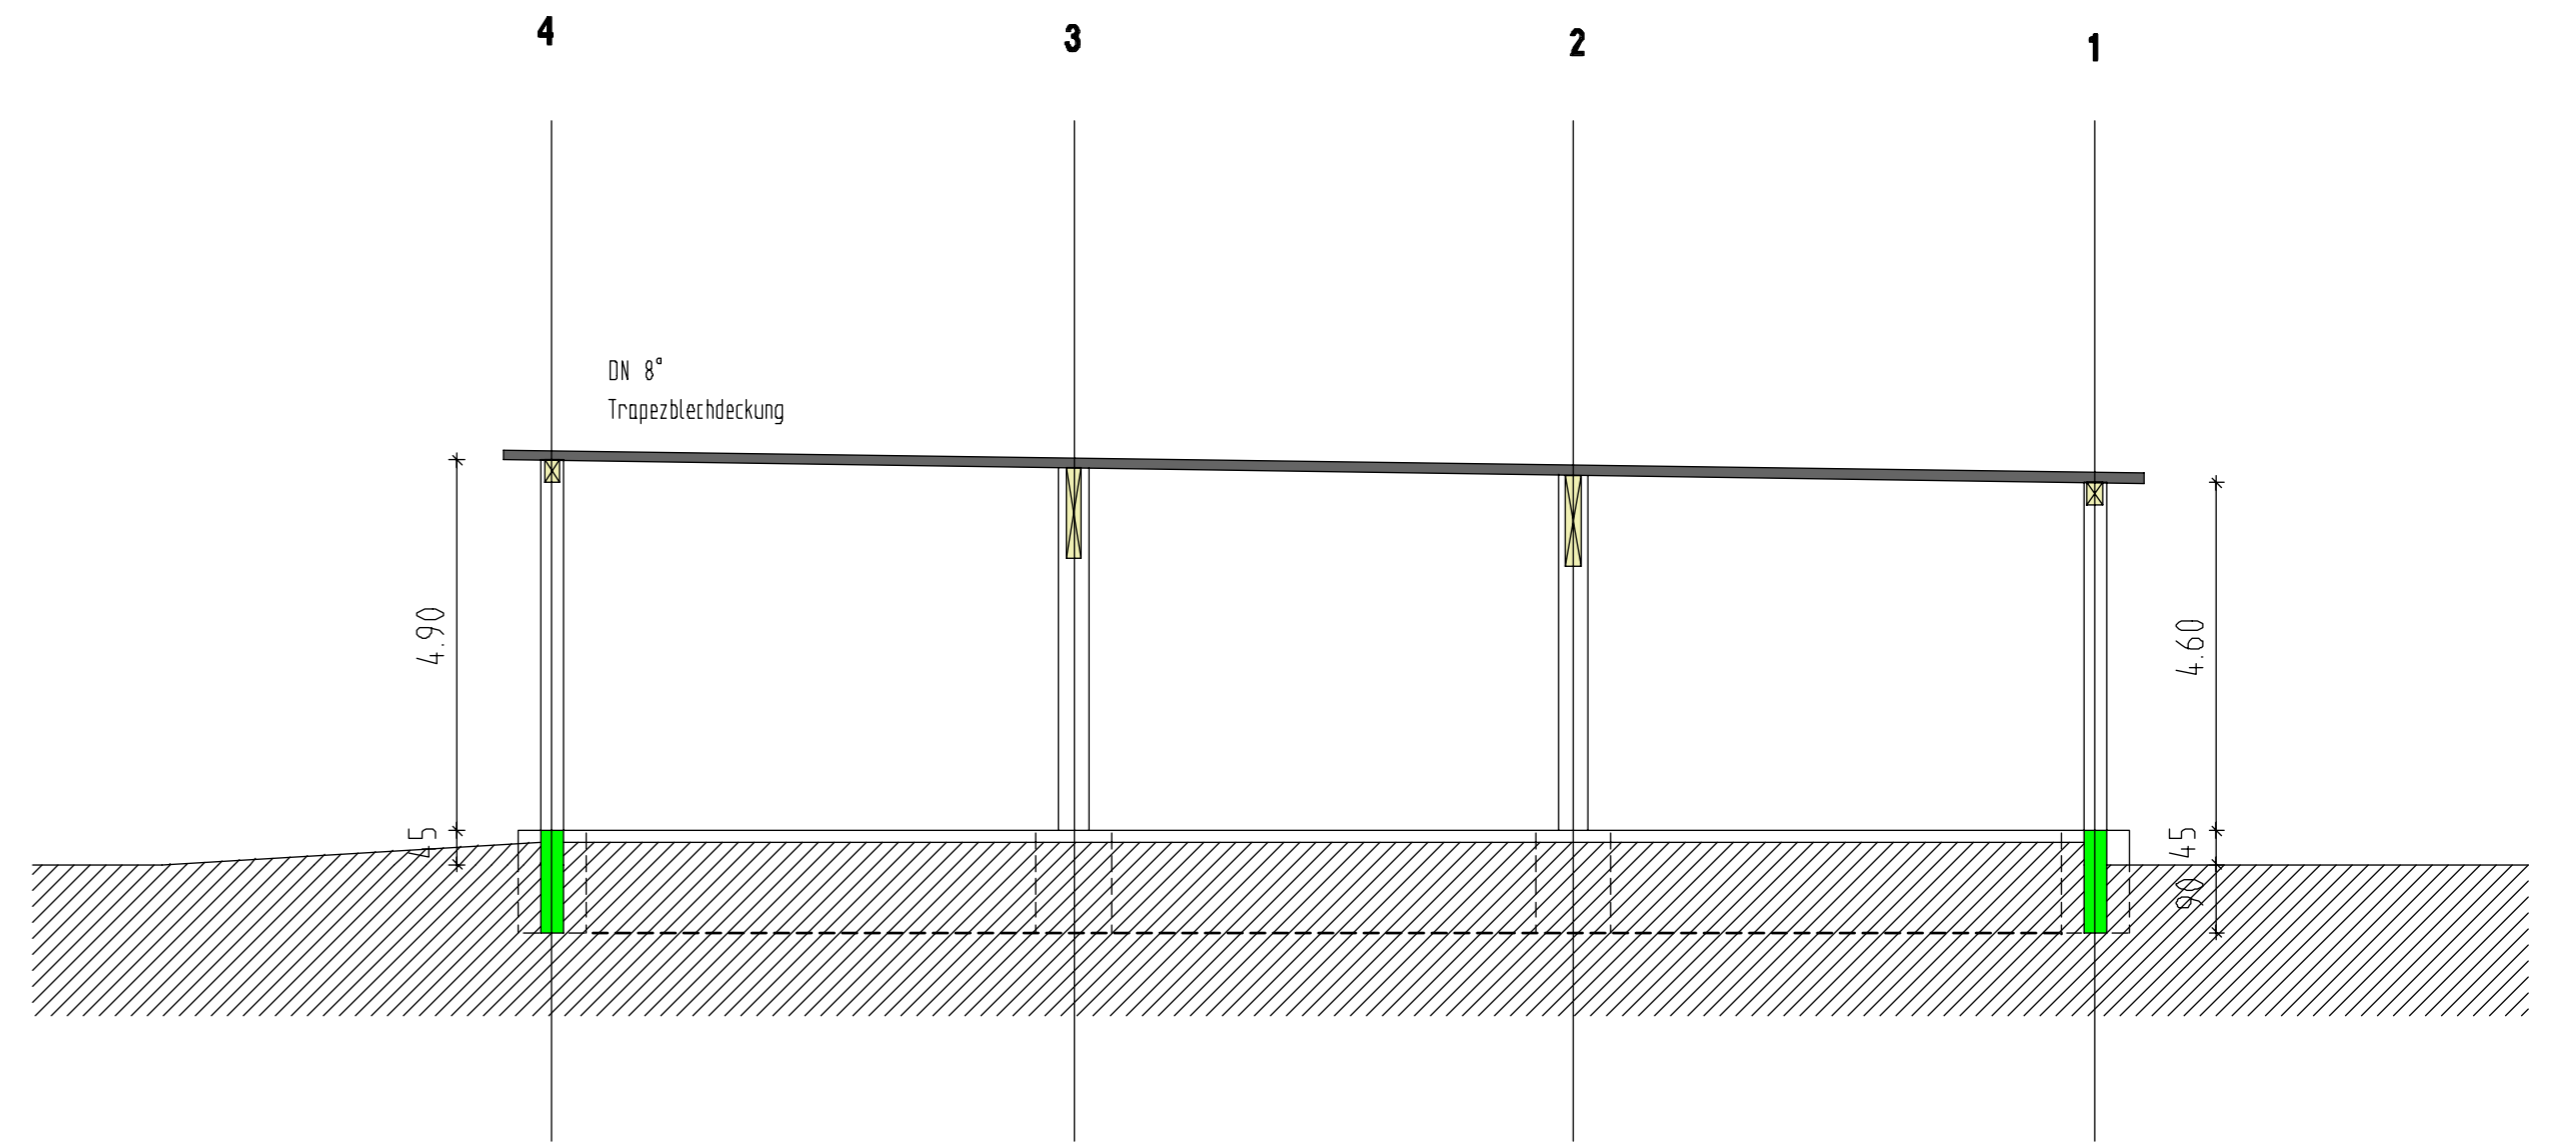

Schnitt A-A

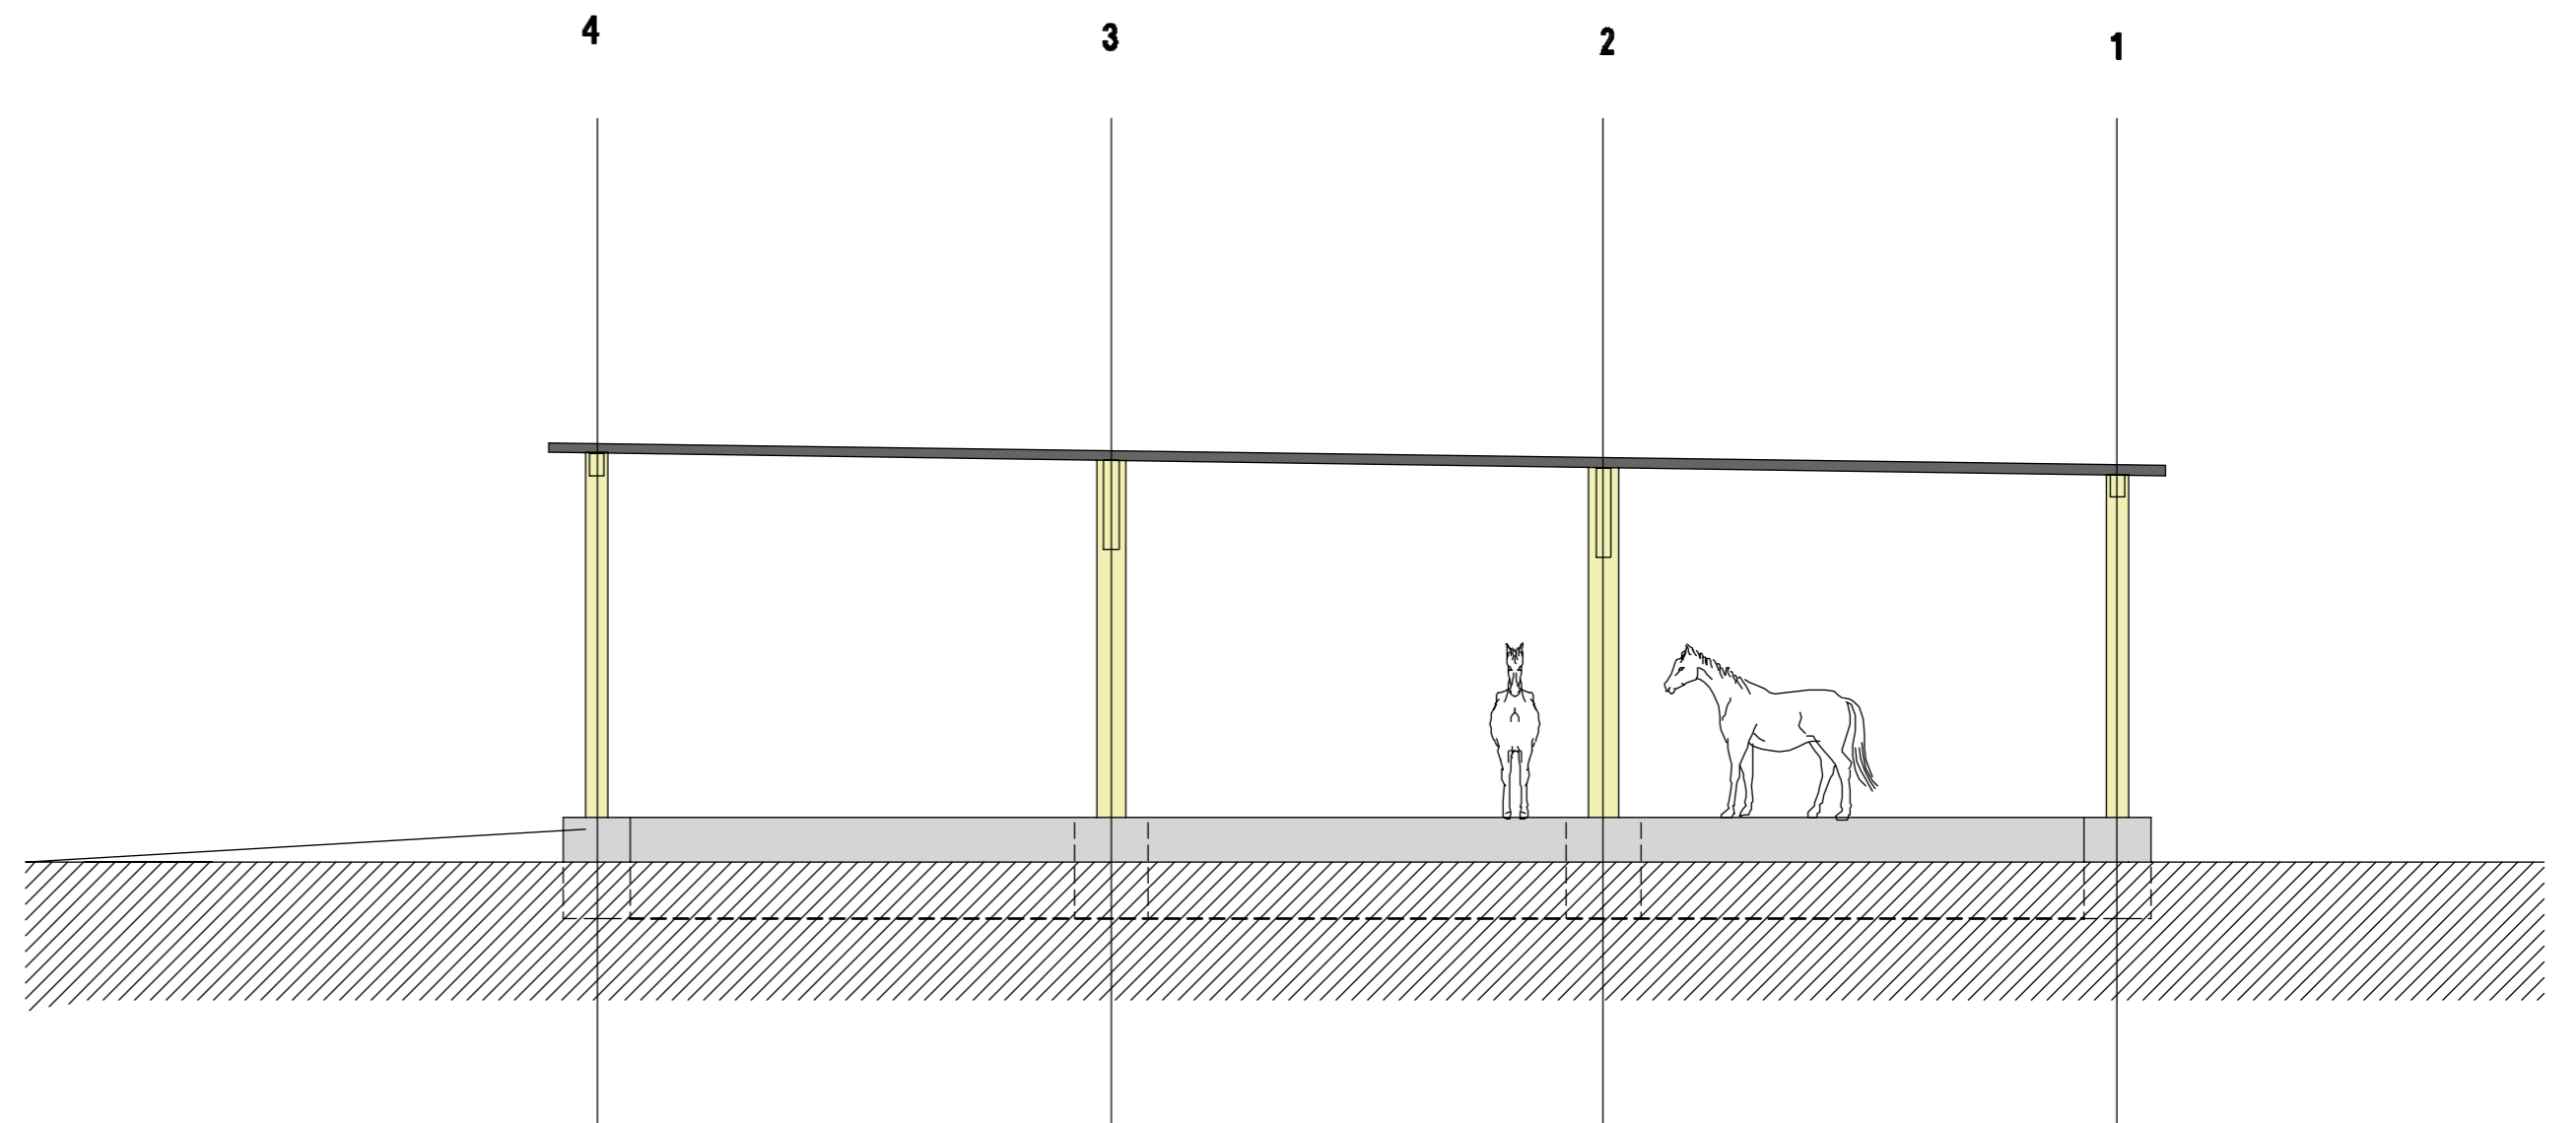

Ansicht von Nordwesten