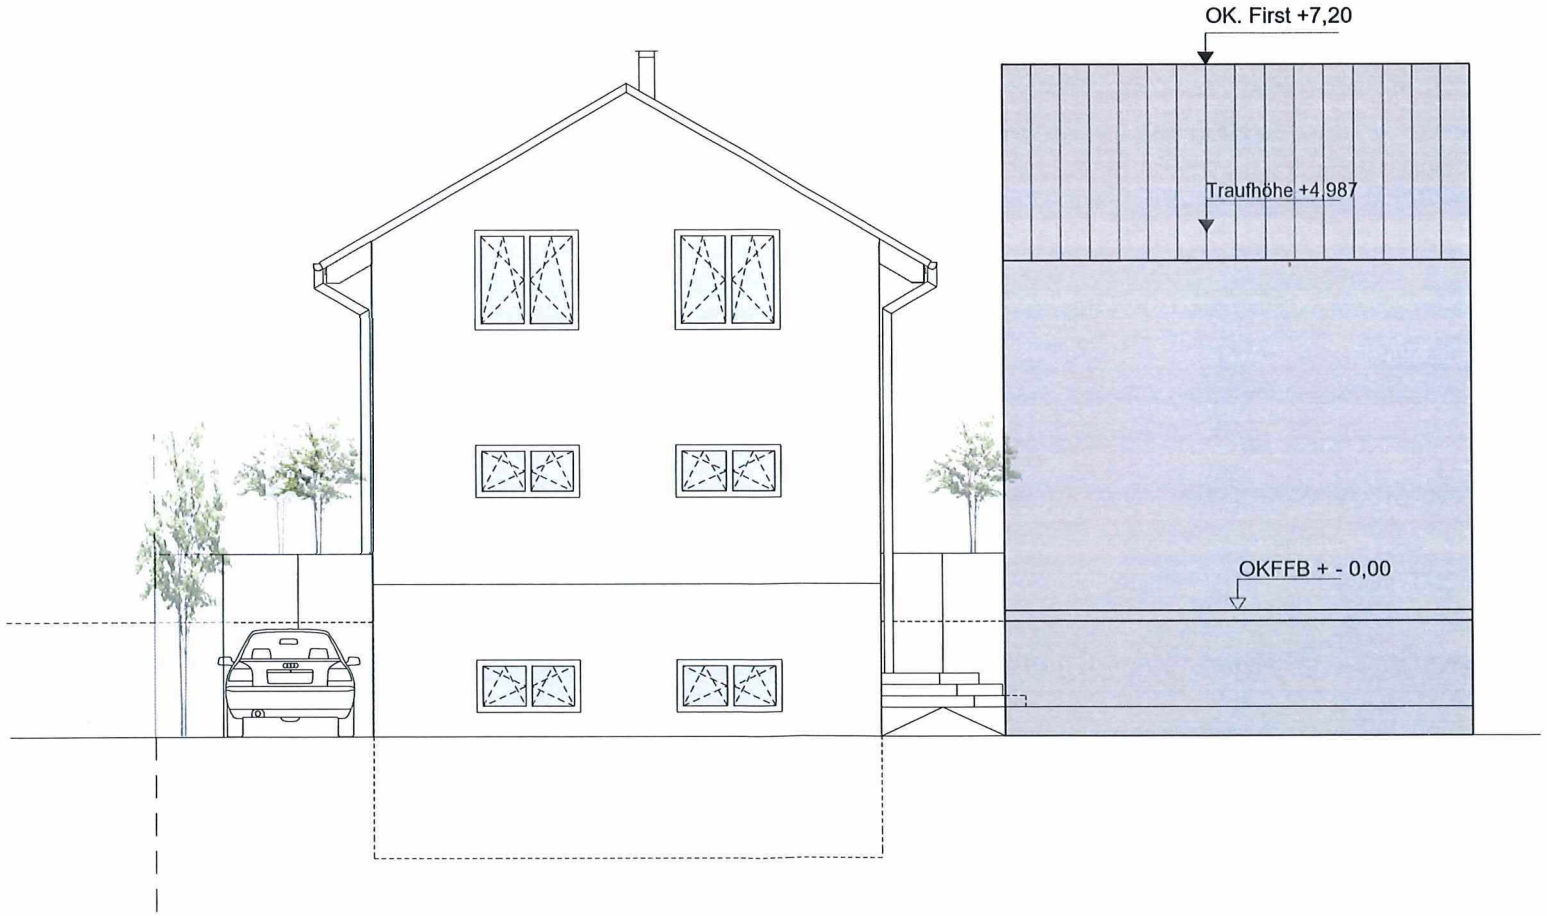
OK. First +7,20
Traufhöhe +4,987
OKFFB + - 0,00

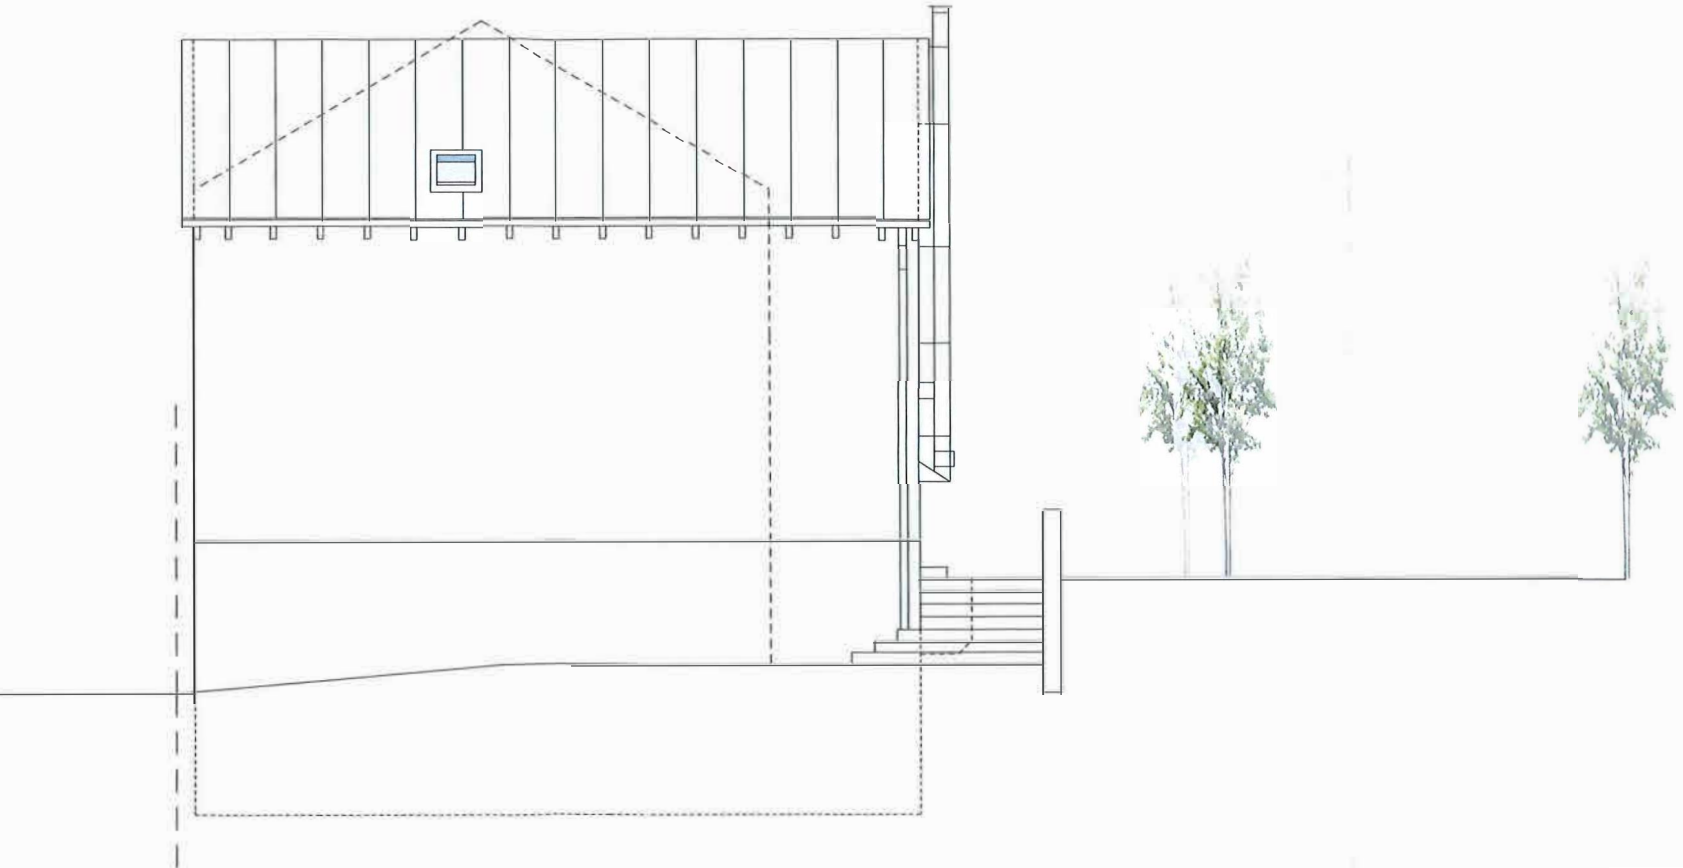

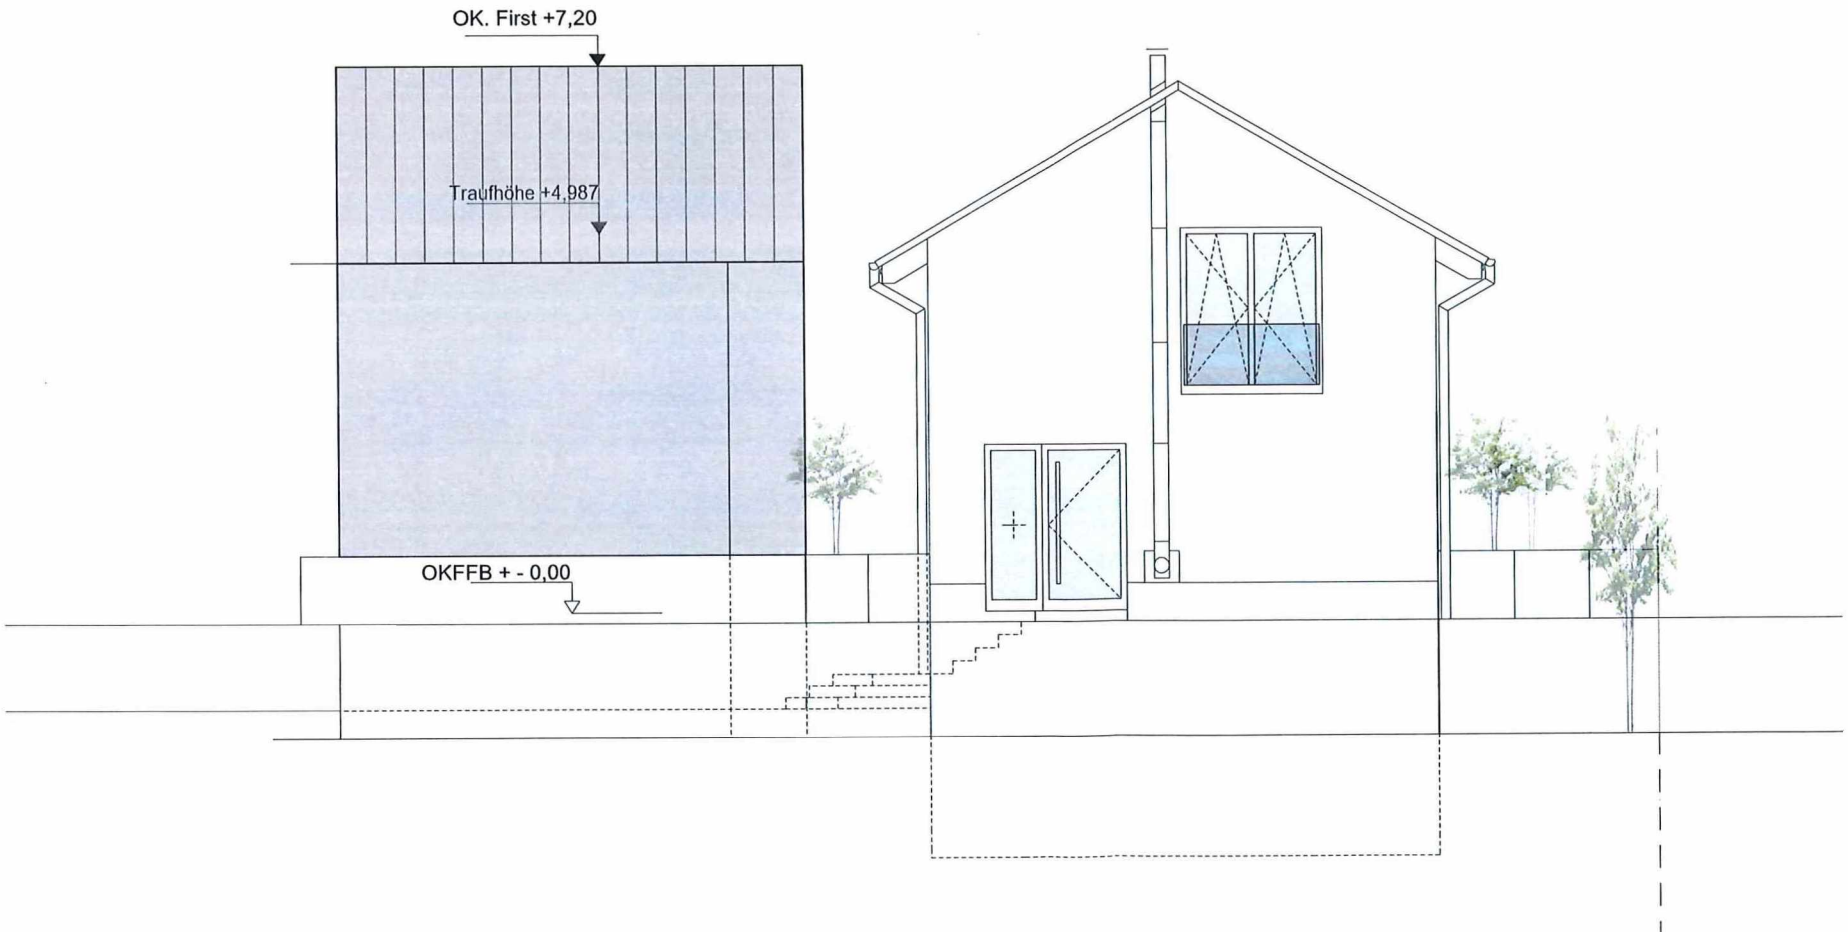
OK. First +7,20
Traufhöhe +4,987
OKFFB + - 0,00

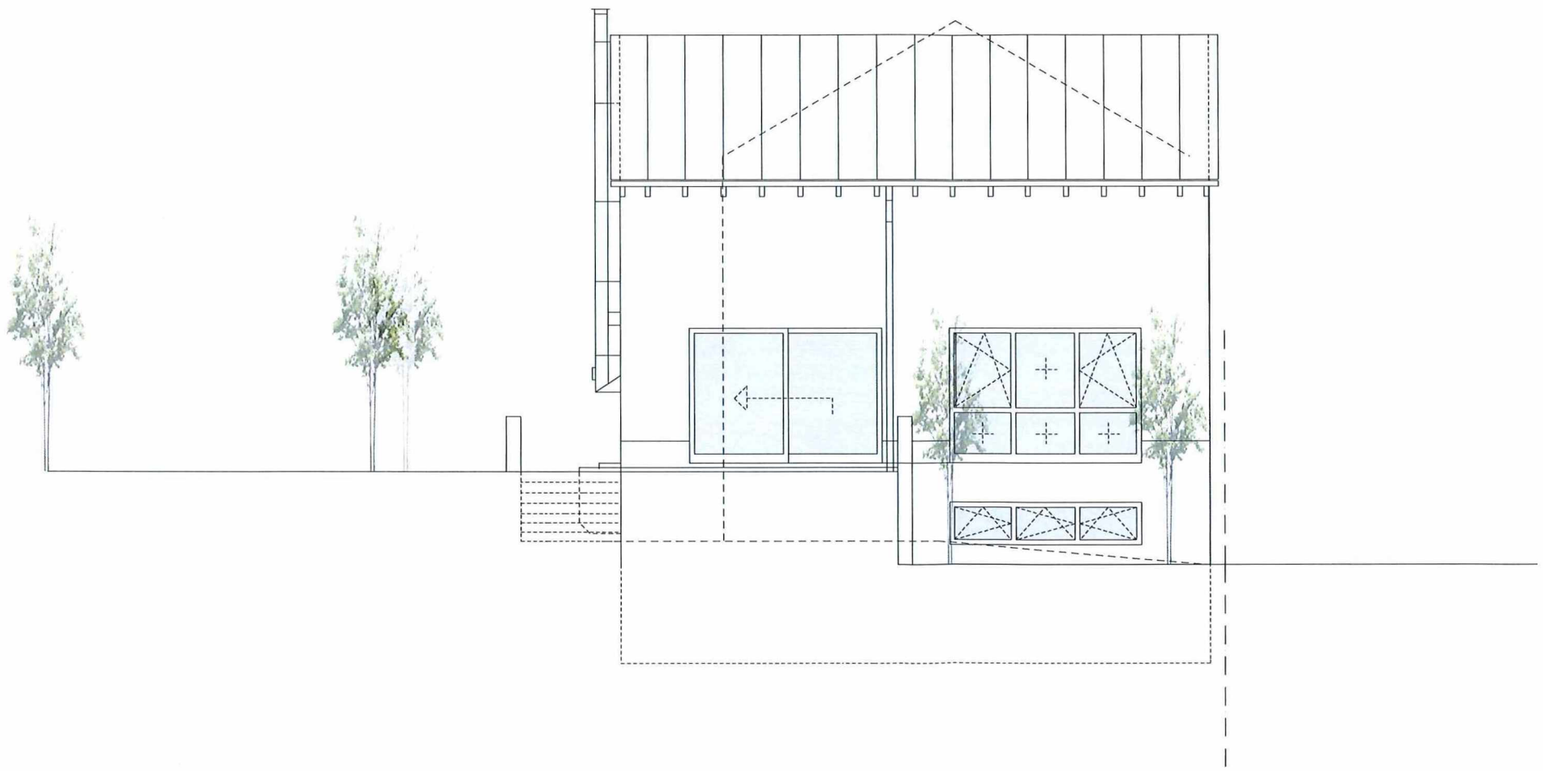

GENEHMIGUNGSPLANUNG

Roth BAUMEISTER HAUS
Sondernheimer Straße 6
76726 Germersheim
Tel: 07274/1007 oder 8911
Fax: 07274/76747
info@roth-baumeisterhaus.de

Planverfasser
Ulrich Roth
Dipl.-Ing. (FH) Baubetrieb
76726 Germersheim

BAUHERR	Frau Heidrun Fischer Bahnhofstrasse 1 76307 Karlsbad -Ittersbach	UNTERSCHRIFT Bauherr	
BAUORT	Bahnhofstrasse 1, 76307 Karlsbad-Ittersbach		FLURSTÜCK 310/1
PROJEKT	Neubau Einfamilienwohnhaus mit Untergeschoss		1:100
BETRIFFT	Ansicht Seite-Strasse		A3
	20.03.2023	GEZEICHNET ei	PLAN-NR. 9B

Sanitäre Einrichtungen gemäß
BMH-Leistungsbeschreibung

Konstruktive Änderungen, die sich durch die statische Berechnung, sowie Änderungen, die sich aus weiterer Planung z.B. Sanitär/Heizung/ Lüftungsanlage ergeben, bleiben Vorbehalten.