

# Deckblatt

Planunterlagen sind nicht als  
Werkpläne zu verwenden

## Bauantrag

Neubau eines Wohnhauses  
mit Doppelgarage  
Im Gruppenhof  
76307 Karlsbad-Ittersbach


Nordansicht M 1:100


gez.: E. Hülße Datum 05.10.2021

geändert : Überarbeitung Geländemodellierung-27.09.2022  
Überarbeitung Garagenwandfläche - 02.03.2023  
Überarbeitung Terrasse - 14.03.2023

Unterschrift Bauherr

Unterschrift Planverfasser

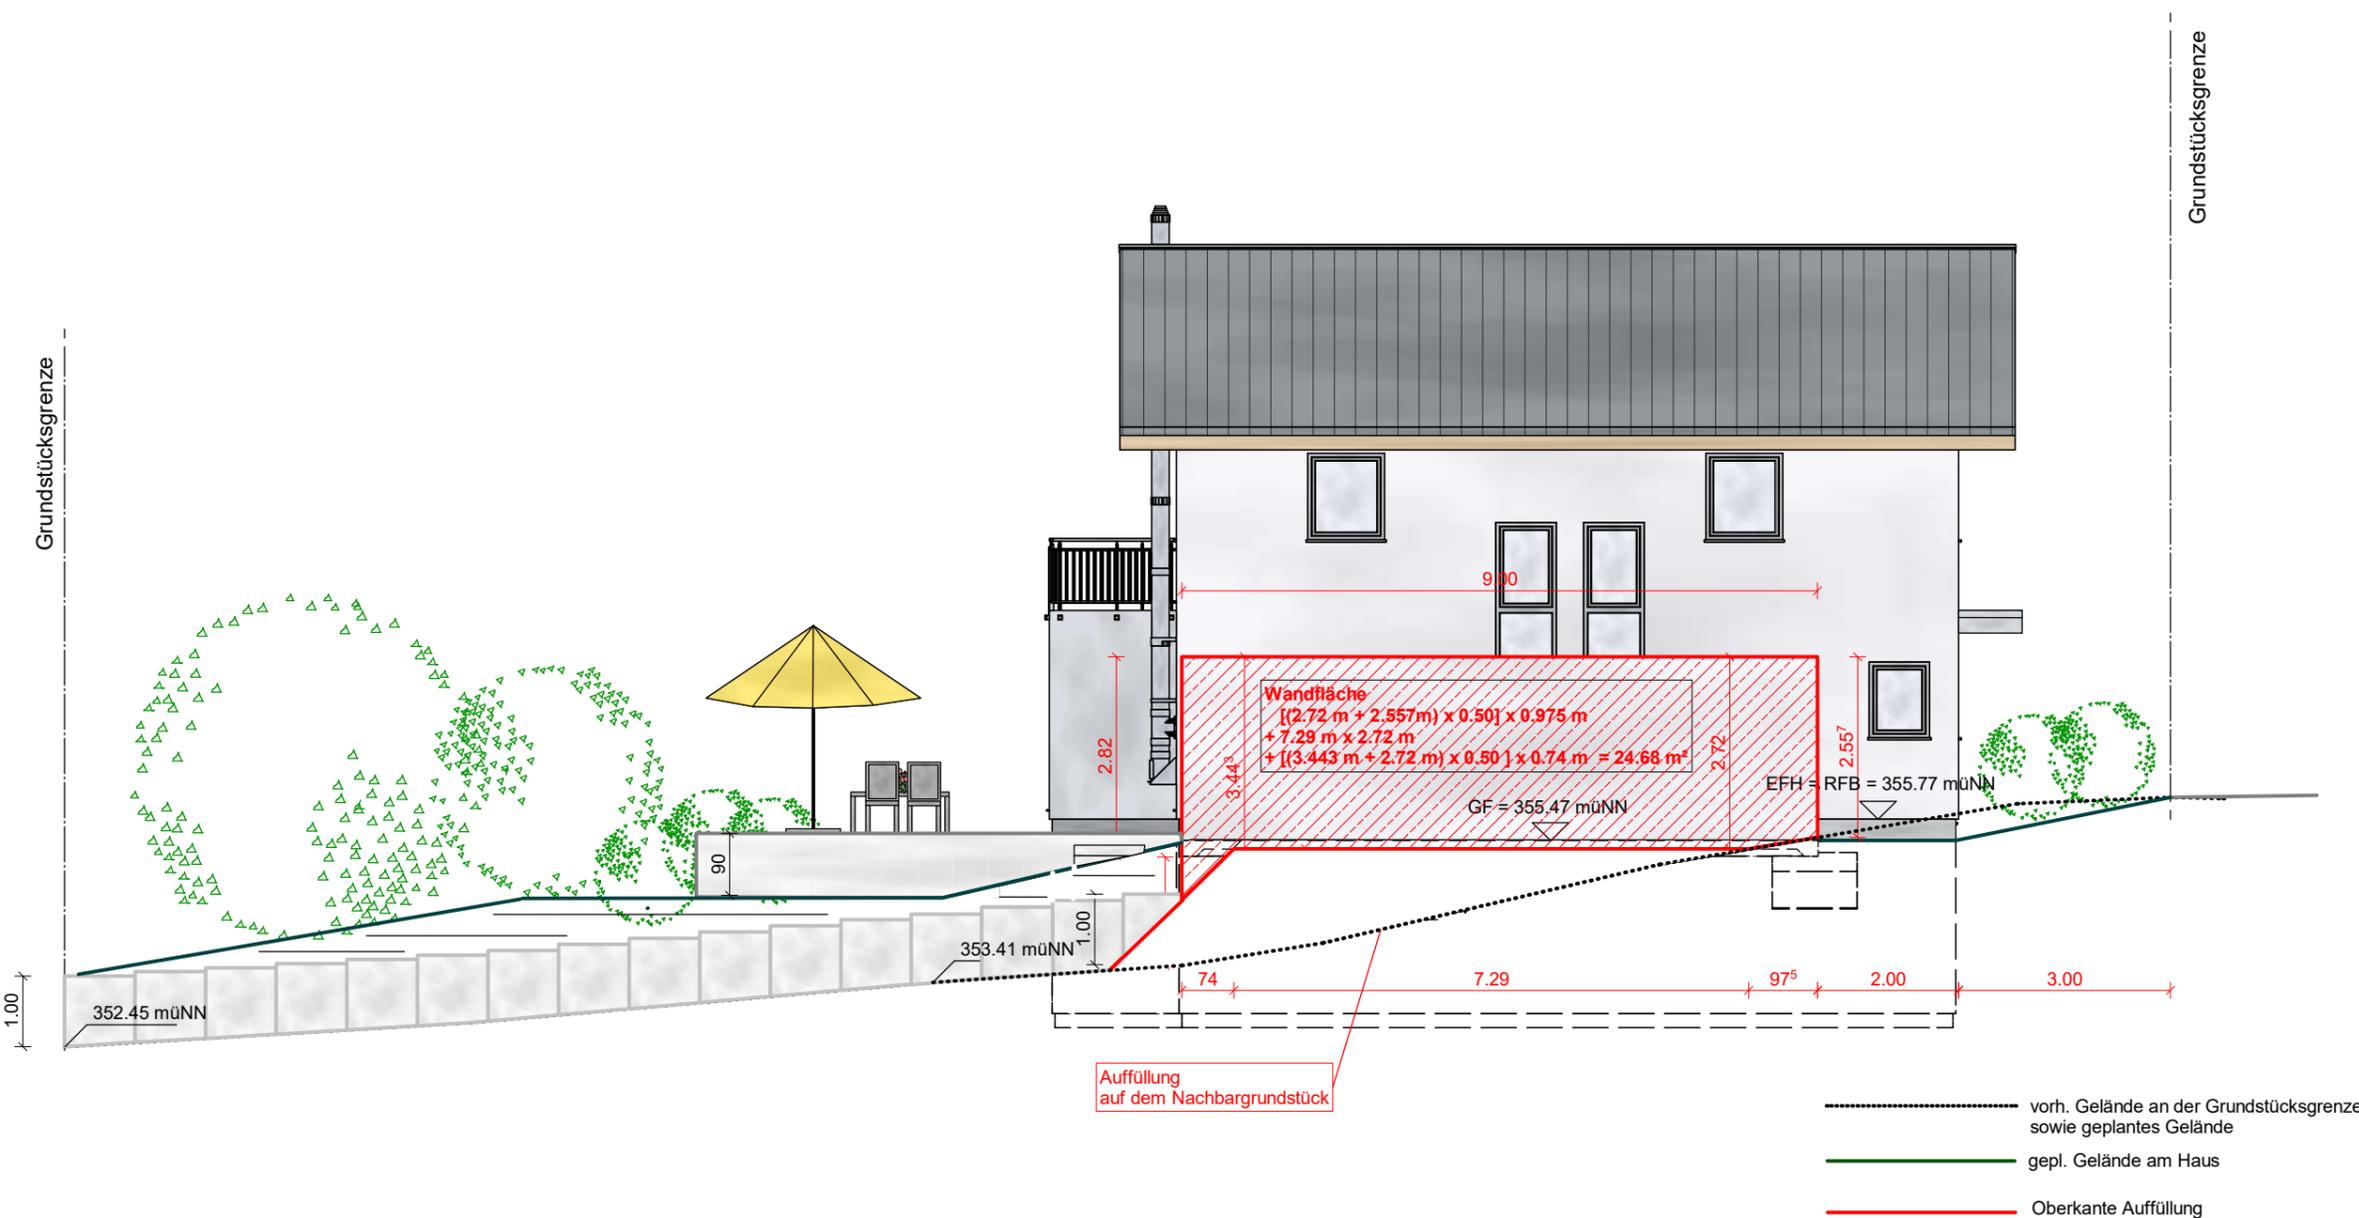

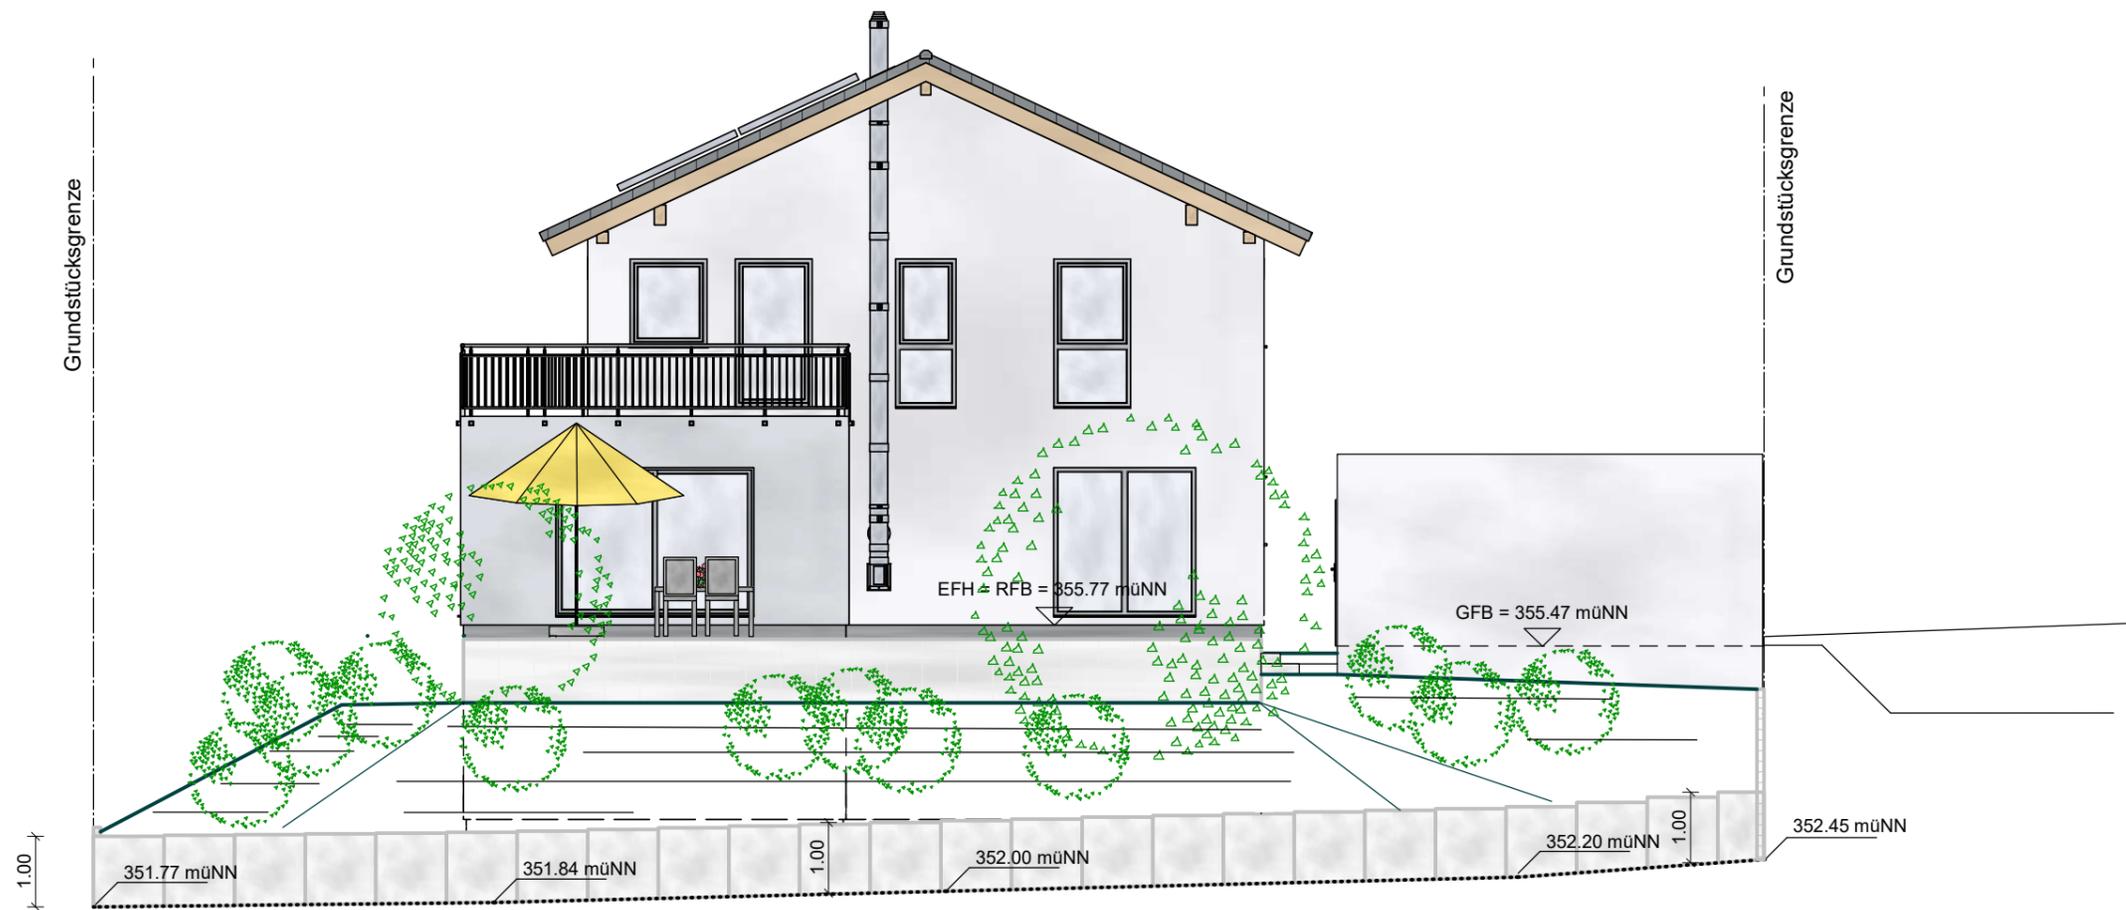

- - - - - vorh. Gelände an der Grundstücksgrenze  
 ————— gepl. Gelände am Haus

# Deckblatt

Planunterlagen sind nicht als Werkpläne zu verwenden

## Bauantrag

Neubau eines Wohnhauses mit Doppelgarage  
Im Gruppenhof  
76307 Karlsbad-Ittersbach

Ostansicht M 1:100


gez.: E. Hülße Datum 05.10.2021

geändert : [Überarbeitung Geländemodellierung-27.09.2022](#)  
[Überarbeitung Garagenwandfläche - 02.03.2023](#)  
[Überarbeitung Terrasse - 14.03.2023](#)

Unterschrift Bauherr

Unterschrift Planverfasser

Grundstücksgrenze

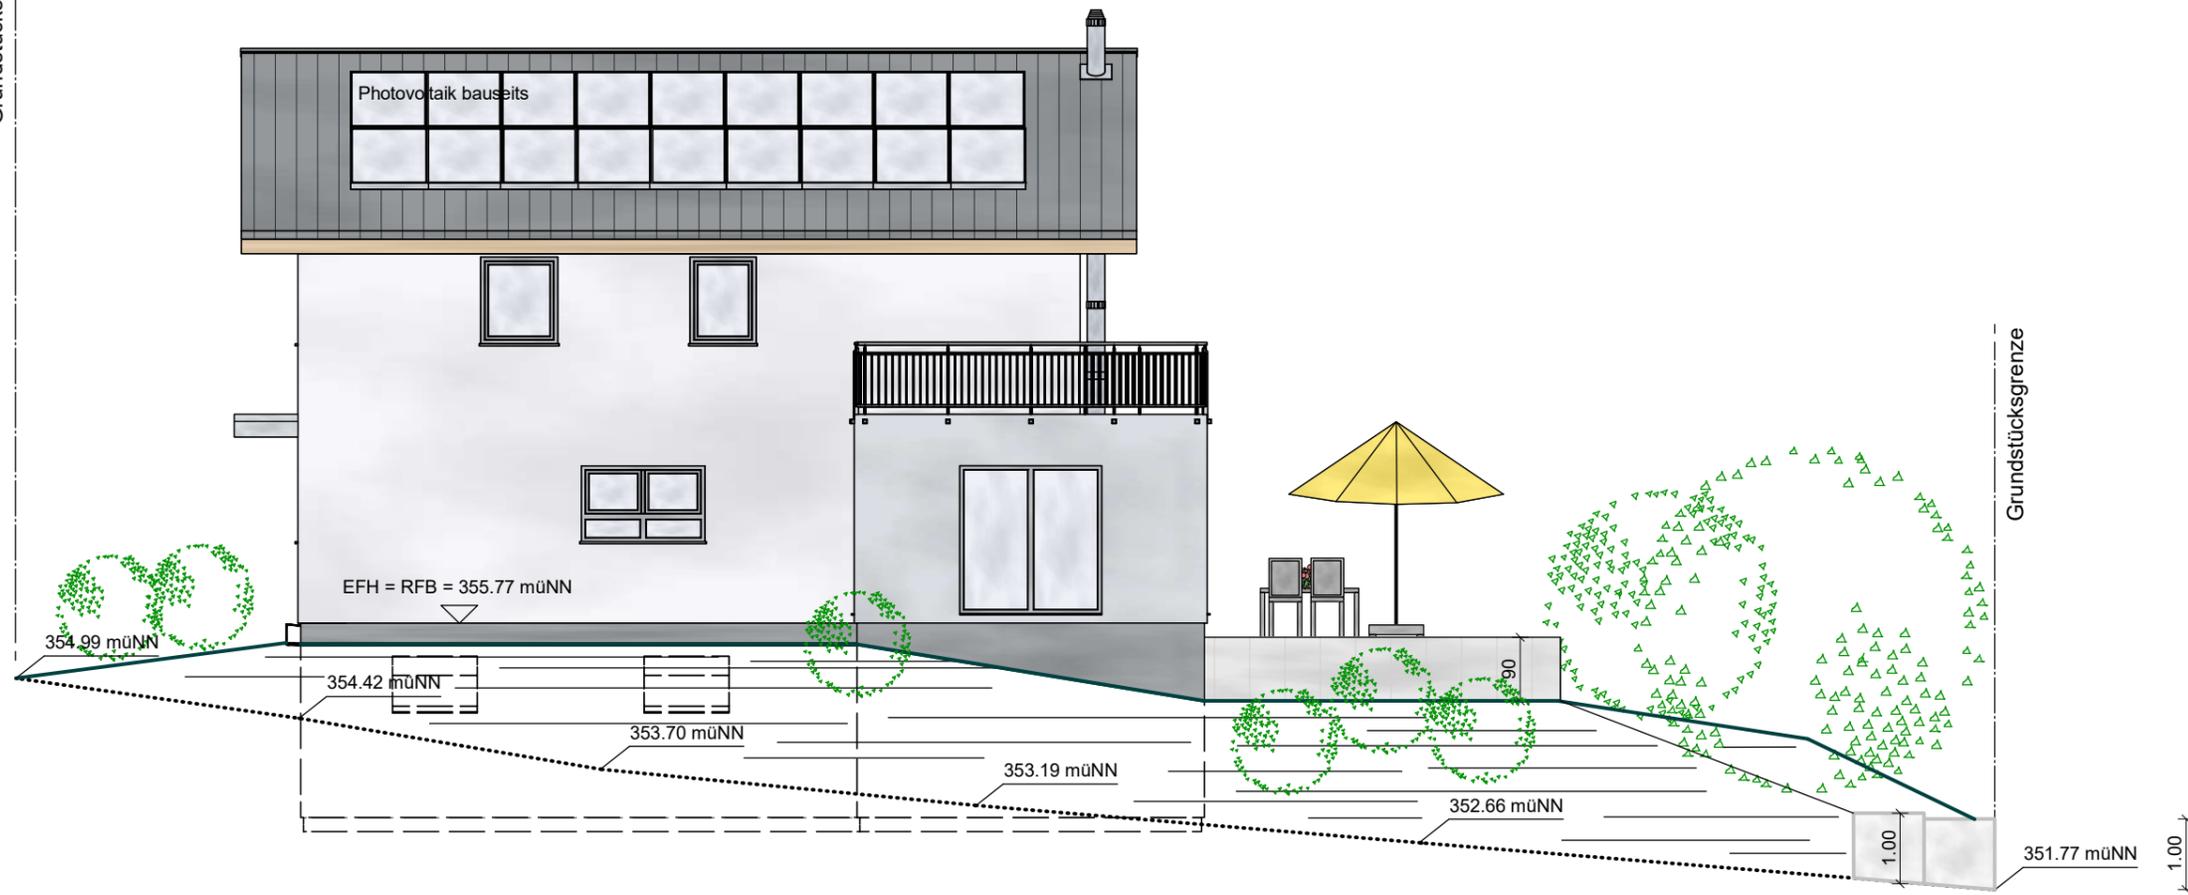

Grundstücksgrenze

----- vorh. Gelände an der Grundstücksgrenze  
 ————— gepl. Gelände am Haus

# Deckblatt

Planunterlagen sind nicht als Werkpläne zu verwenden

## Bauantrag

Neubau eines Wohnhauses  
 mit Doppelgarage  
 Im Gruppenhof  
 76307 Karlsbad-Ittersbach

Südansicht M 1:100

gez.: E. Hülße Datum 05.10.2021

geändert : [Überarbeitung Geländemodellierung-27.09.2022](#)  
[Überarbeitung Garagenwandfläche - 02.03.2023](#)  
[Überarbeitung Terrasse - 14.03.2023](#)

Unterschrift Bauherr

Unterschrift Planverfasser