


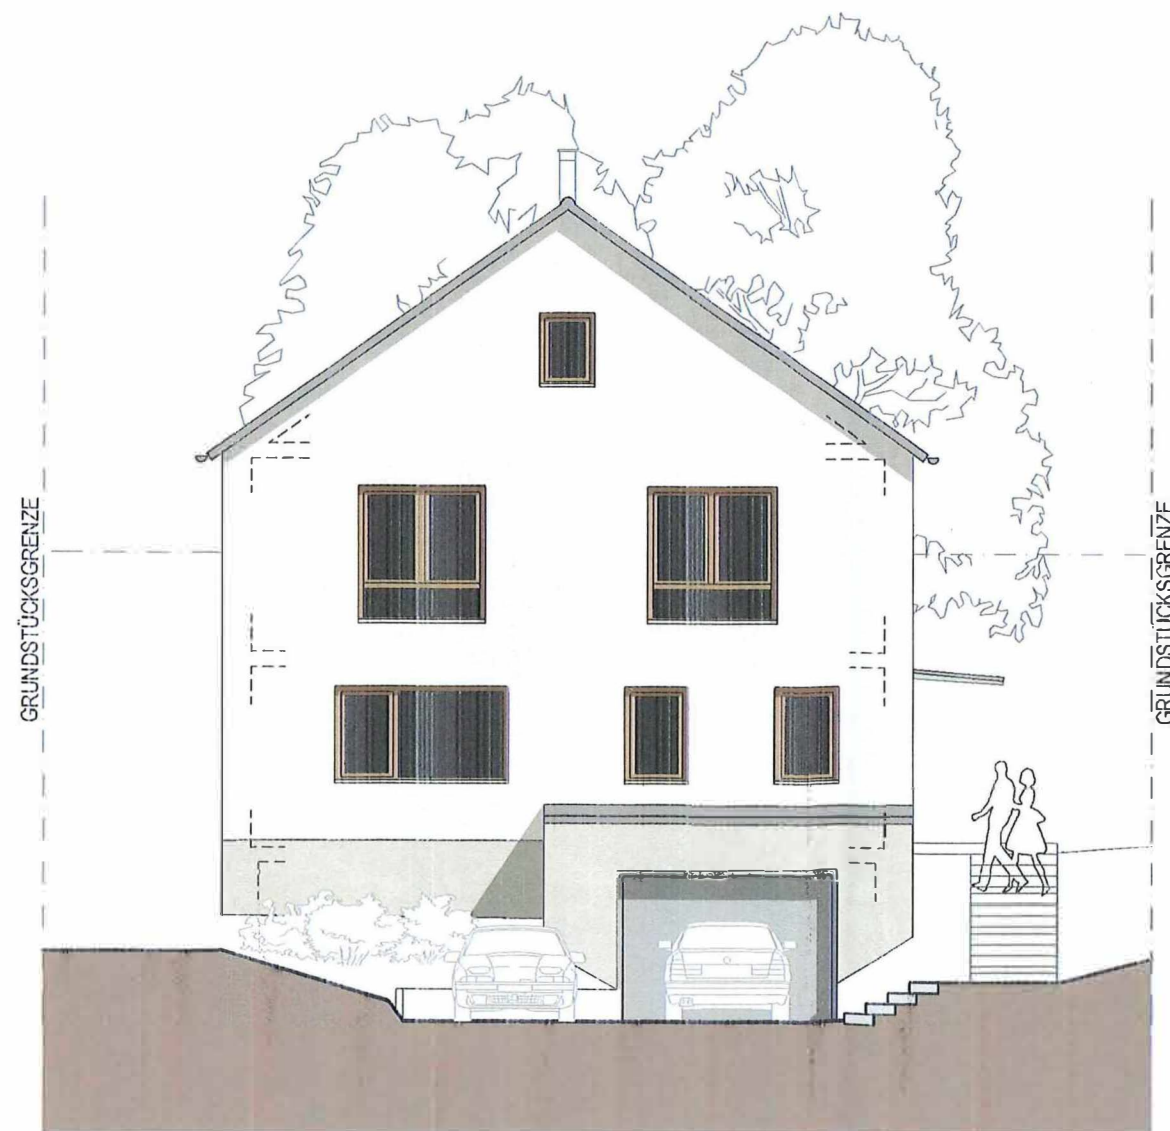

Ansicht Südosten

BAUVORHABEN

Umbau und Erweiterung eines
Wohnhauses
Albtalstraße 32
76307 Karlsbad-Spielberg

Flist. Nr. 3732

Proj. Nr. 2206

BAUANTRAG

Ansicht SO

Datum: 25.03.2022
Gez.: LF
Maßstab: 1:100
Bl. Nr.: 5

PLANUNG

Arno Rieger
Dipl. Ing. FH Freier Architekt
Lange Straße 19
76307 Karlsbad-Ittersbach
Fon. 07248/5299
Fax. 07248/934242

BAUVORHABEN

Umbau und Erweiterung eines
Wohnhauses
Albtalstraße 32
76307 Karlsbad-Spielberg

Fist. Nr. 3732

Proj. Nr. 2206

BAUANTRAG

Ansicht SW

Datum: 25.03.2022
Gez.: LF
Maßstab: 1:100
Bl. Nr.: 6

PLANUNG

Arno Rieger
Dipl. Ing. FH Freier Architekt
Lange Straße 19
76307 Karlsbad-Ittersbach
Fon. 07248/5299
Fax. 07248/934242



Ansicht Südwesten

BAUVORHABEN

Umbau und Erweiterung eines
Wohnhauses
Albtalstraße 32
76307 Karlsbad-Spielberg

Flst. Nr. 3732

Proj. Nr. 2206


BAUANTRAG

Ansicht NO

Datum: 25.03.2022
Gez.: LF
Maßstab: 1:100
Bl. Nr.: 7

PLANUNG

Arno Rieger
Dipl. Ing. FH Freier Architekt
Lange Straße 19
76307 Karlsbad-Ittersbach
Fon: 07248/5299
Fax: 07248/934242

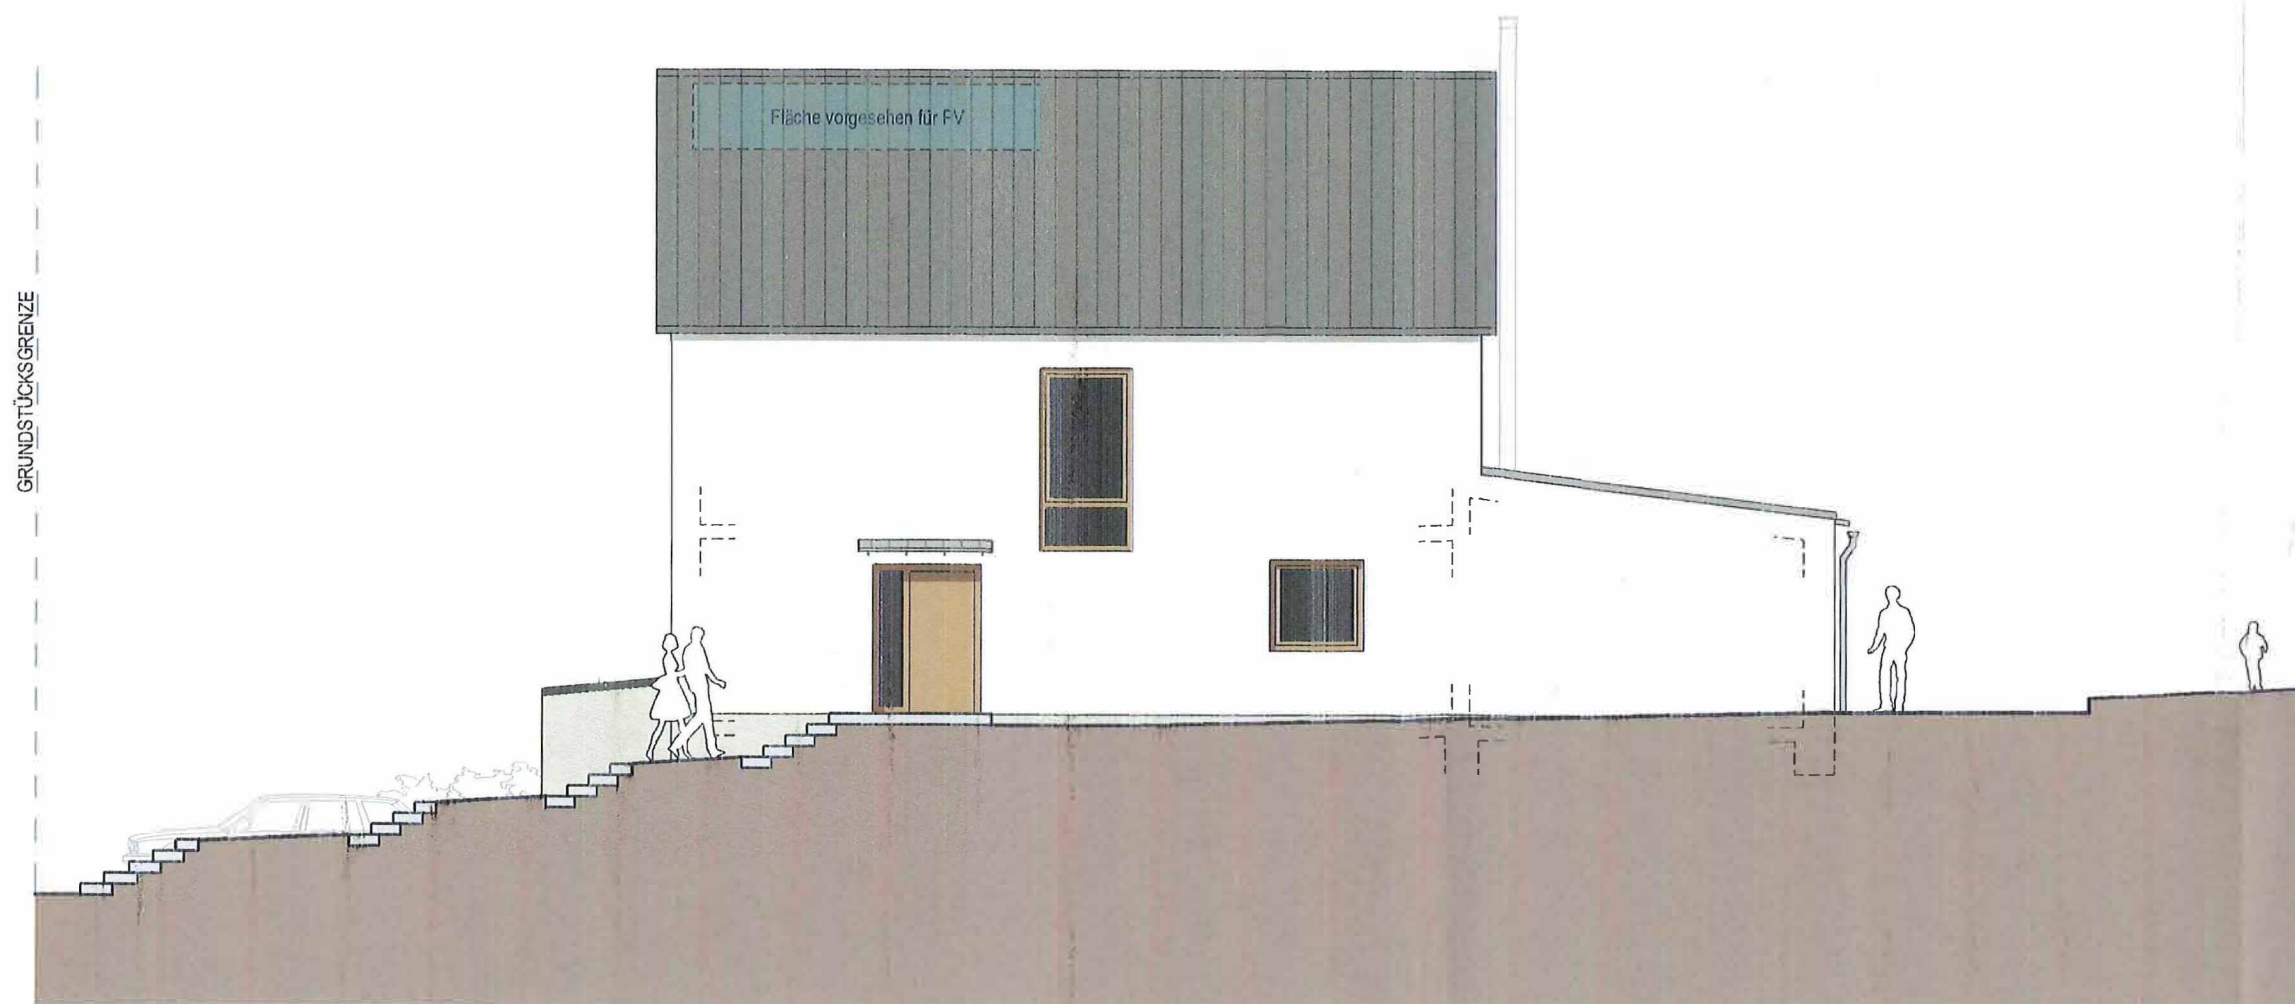

Ansicht Nordosten



Ansicht Nordwesten

BAUVORHABEN

Umbau und Erweiterung eines
Wohnhauses
Albtalstraße 32
76307 Karlsbad-Spielberg

Fist. Nr. 3732

Proj. Nr. 2206

BAUANTRAG

Ansicht NW

Datum: 25.03.2022
Gez.: LF
Maßstab: 1:100
Bl. Nr.: 8

PLANUNG



Arno Rieger
Dipl. Ing. FH Freier Architekt
Lange Straße 19
76307 Karlsbad-Ittersbach
Fon. 07248/5299
Fax. 07248/934242