Lageplan Übersicht

1:500

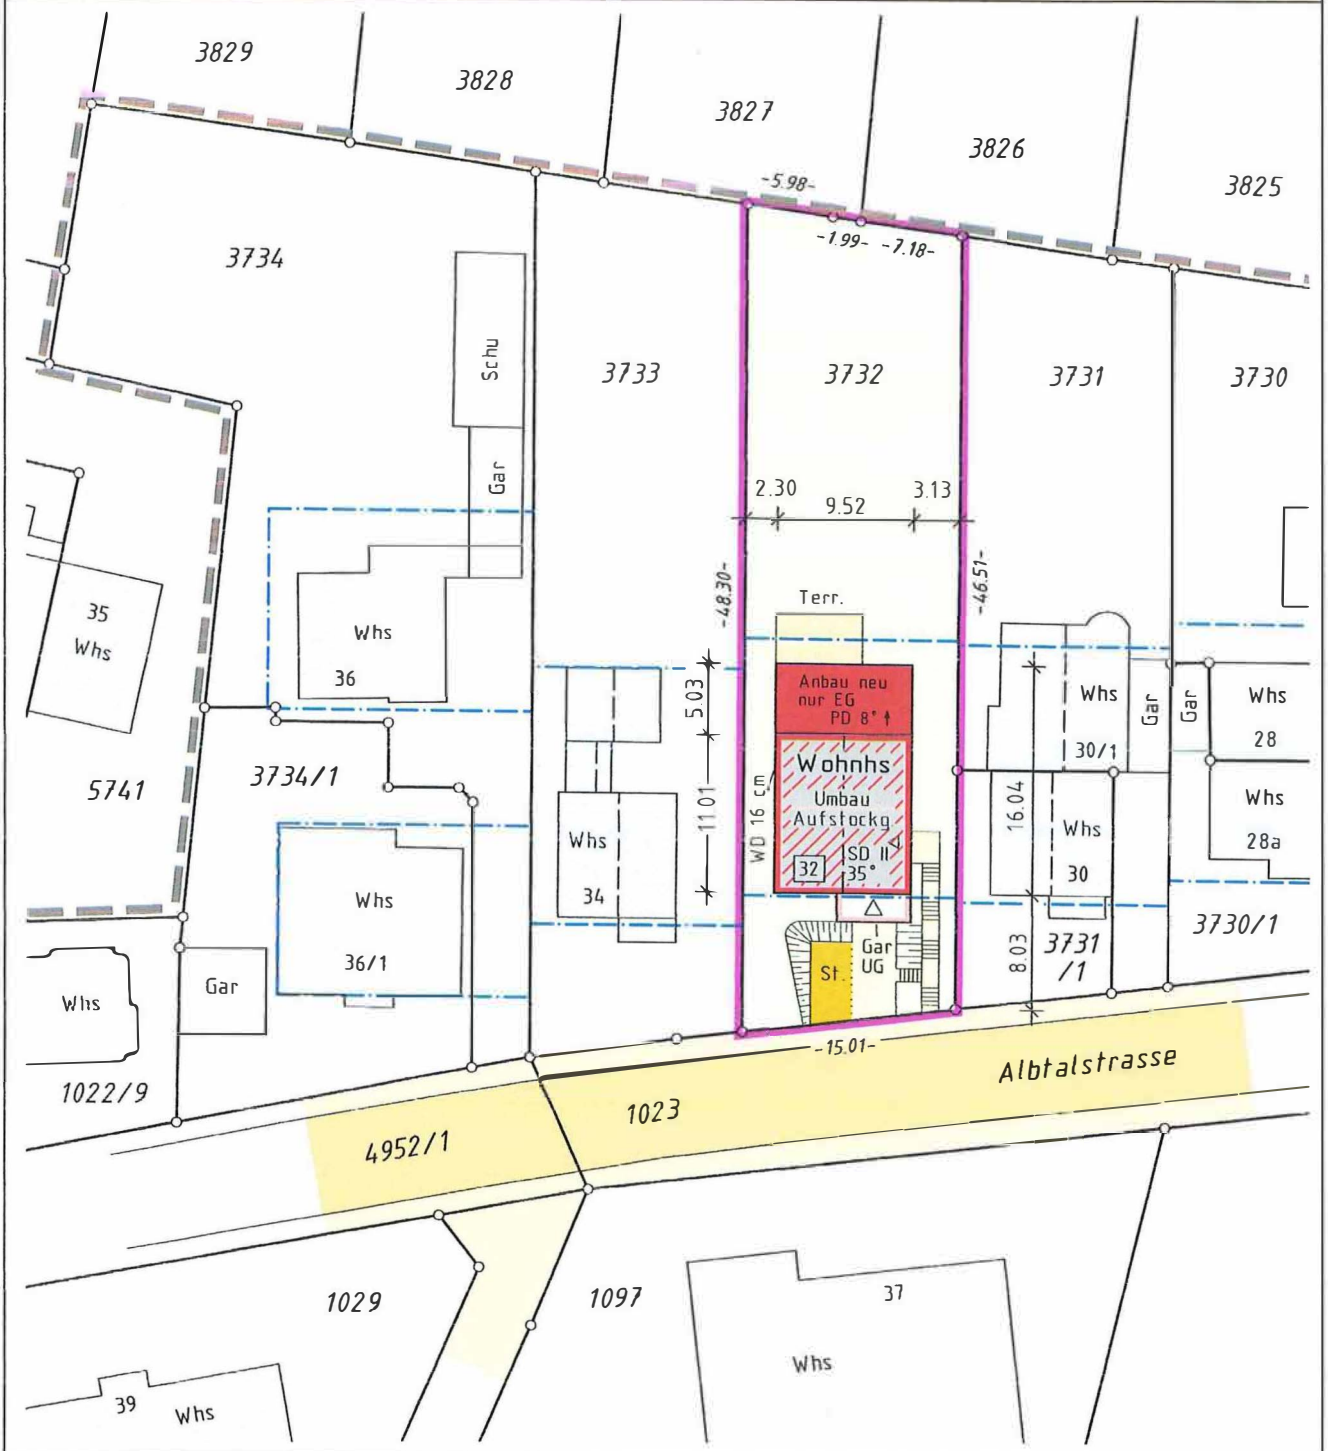

Bundesland	Baden-Württemberg
Landkreis	Karlsruhe
VG	
Gemeinde	Karlsbad
Ortsteil	Spielberg
Gebiet	
Lage	Albtalstrasse 32
BPlan	*Albtalstrasse* 1. Änd.
BP Datum	07.10.1981
BauNVO	1977
Verm.Amt	LRA Karlsruhe
Gemarkung	Spielberg
Flur	
FlstNr	3732

Höhensystem
örtlich

Nutzungsschablone

WA	II
0.4	(0.8)
o	max 30°

Projekt
Umbau und Erweiterung eines Wohnhauses

Bauherrschaft

Planung
Arno Rieger
Dipl.Ing. FH Freier Architekt
Lange Strasse 19
76307 Karlsbad / Ittersbach

Bemerkungen
Keine Gewähr für unterirdische Leitungen / EDV-Katasterauszug LRA Karlsruhe mit Einzeichnungen für Lageplan / Übereinstimmung wird bestätigt

Gefertigt
Karlsbad, den 05.04.2023

Siegfried Karcher
Ingenieurbüro für Vermessung, ÖBVI
Sachverst. gem. §5 LBVVO
Kniebisstr. 16
76307 Karlsbad
Tel. 07202 – 40 51 40
www.vermessung-karcher.de