Lageplan Übersicht

1:500

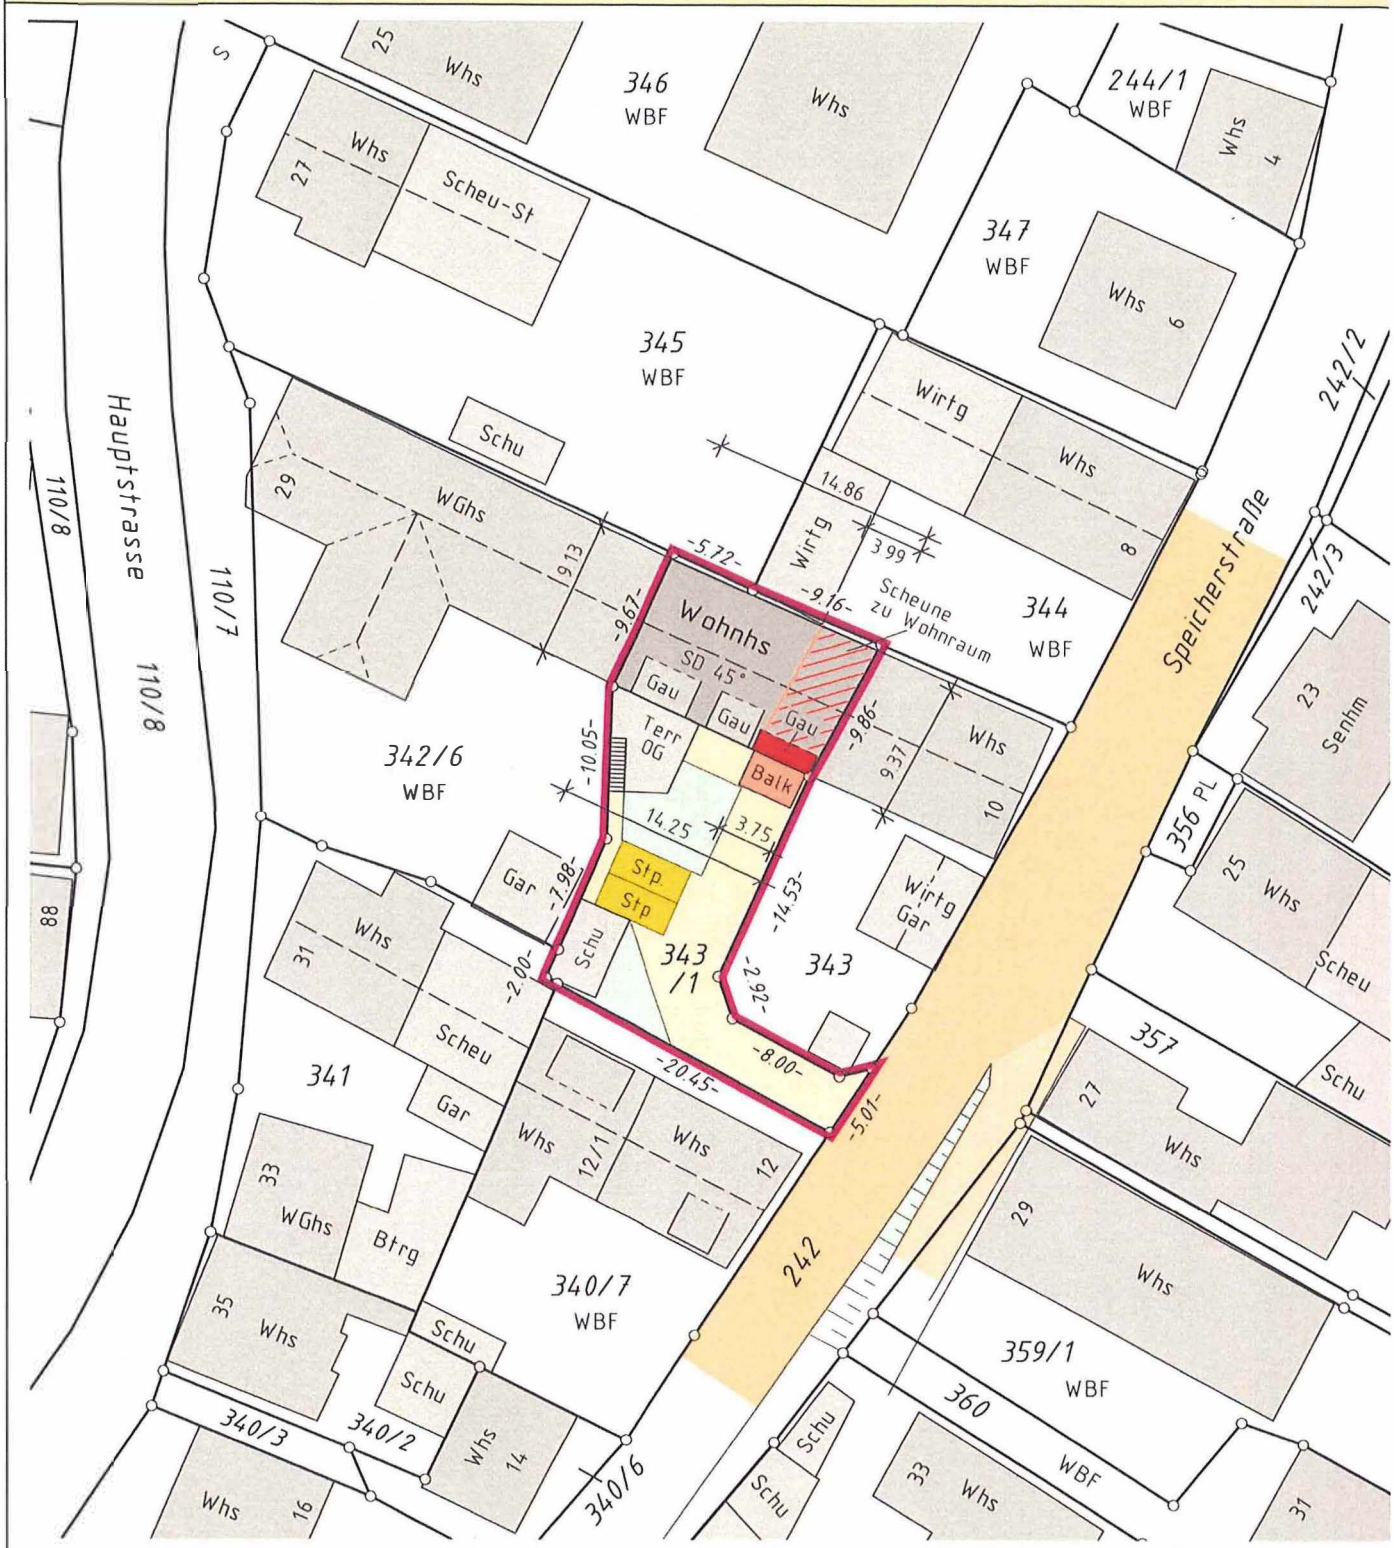

Bundesland	Baden-Württemberg
Landkreis	Karlsruhe
VG	
Gemeinde	Karlsbad
Ortsteil	Langensteinbach
Gebiet	
Lage	Speicherstr. 10/1
BPlan	keiner (§34)
BP Datum	–
BauNVO	1990
Verm.Amt	LRA Karlsruhe
Gemarkung	Langensteinbach
Flur	
FlstNr	343/1

Höhensystem
örtlich

Nutzungsschablone

keine

es gilt §34 BauGB

Projekt
Ausbau einer Scheune zu einer Wohnung

Bauherrschaft

Bemerkungen
Keine Gewähr für unterirdische Leitungen / EDV-Katasterauszug LRA Karlsruhe mit Einzeichnungen für Lageplan / Übereinstimmung wird bestätigt

Gefertigt
Untergriesbach, 17.03.2023

geoLinux Biedermann
Ingenieurbüro für Vermessung
Dipl.Ing.(FH) Wolfram Biedermann
Sachverst. gem. §§ LBVVO
Mitterweg 11
94107 Untergriesbach
Tel. 08593 - 93 944 93
www.geolinux.de