



ANSICHT OST

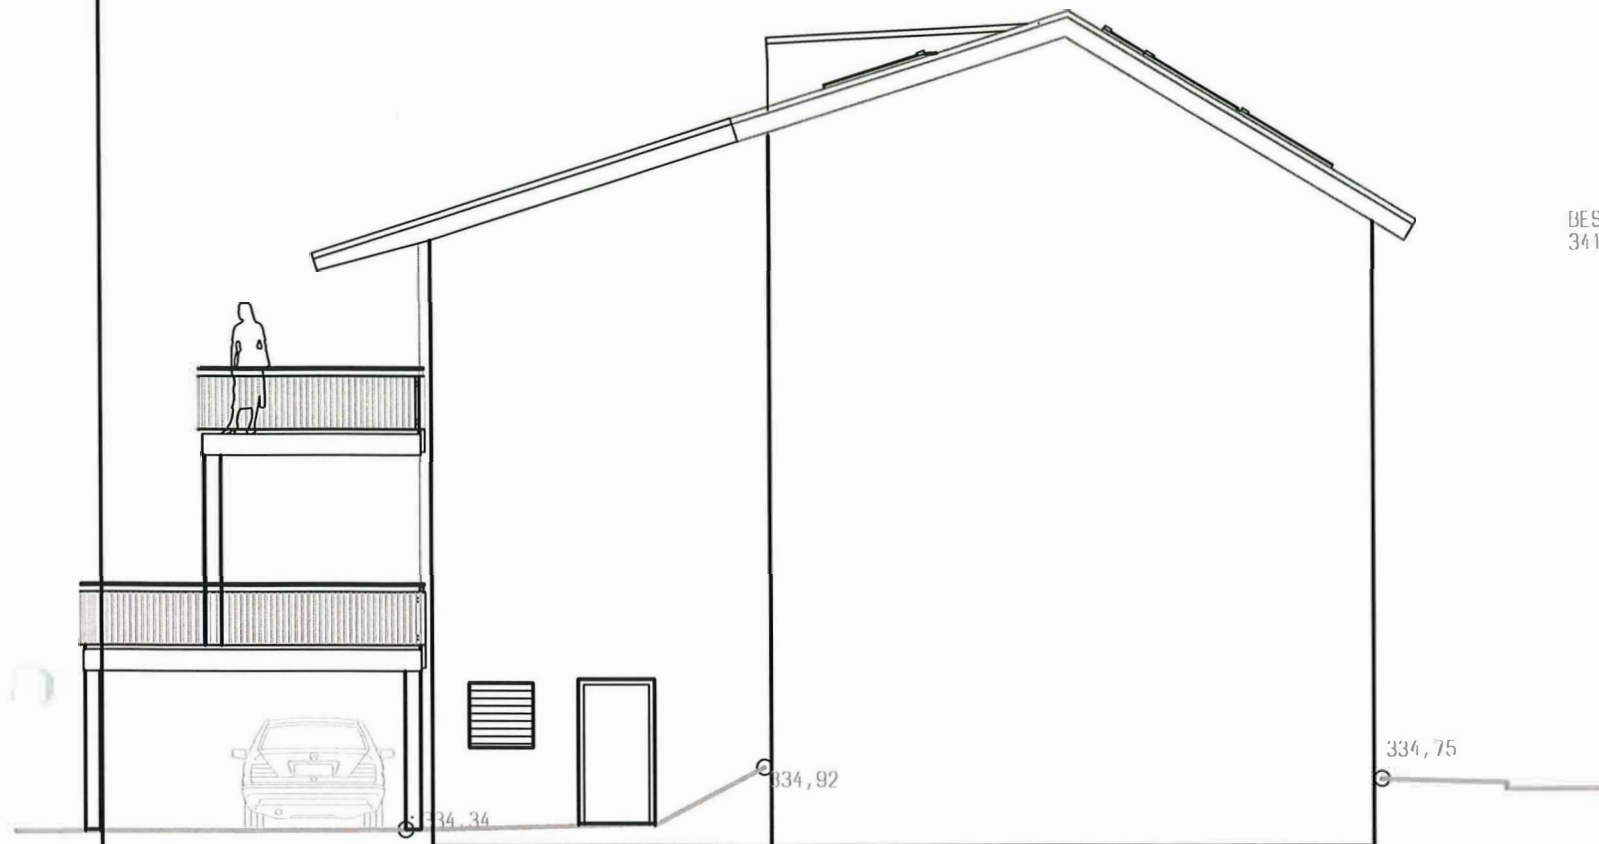


ANSICHT WEST



ANSICHT SUD

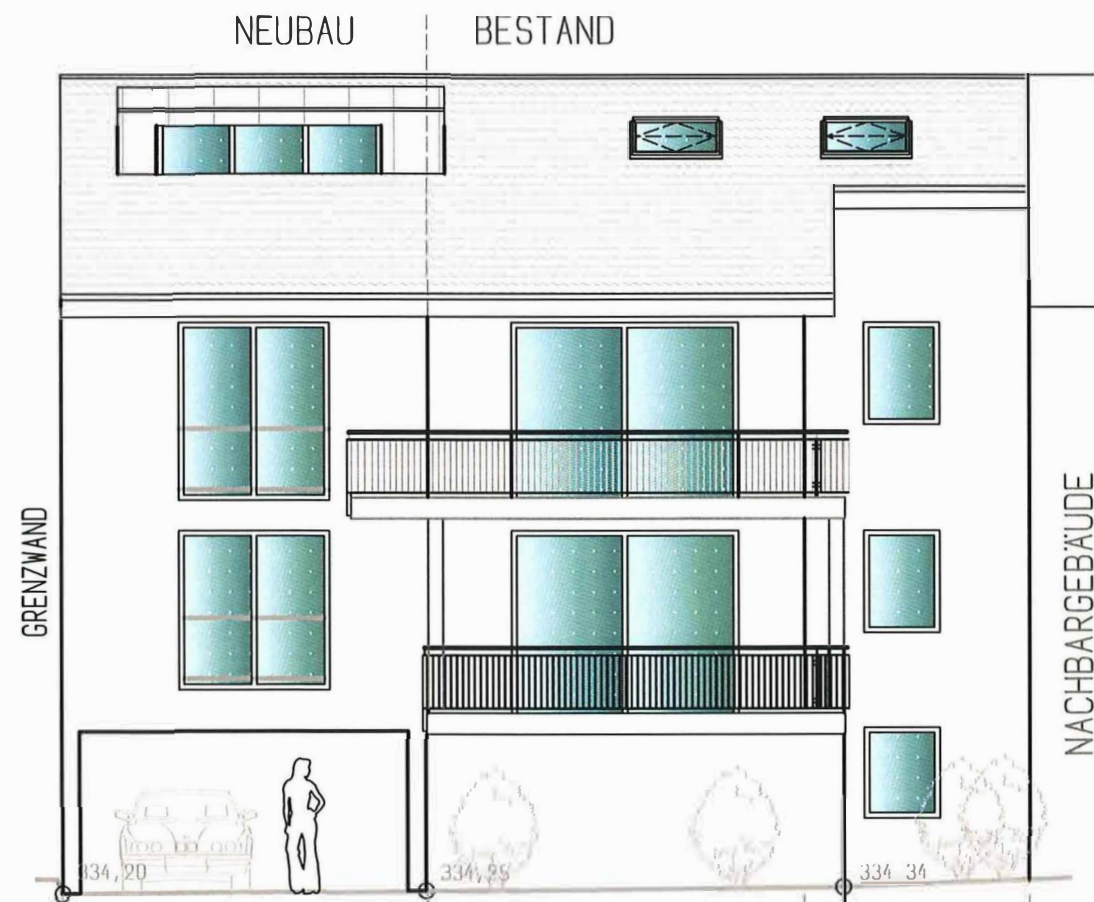

ANSICHT NORD

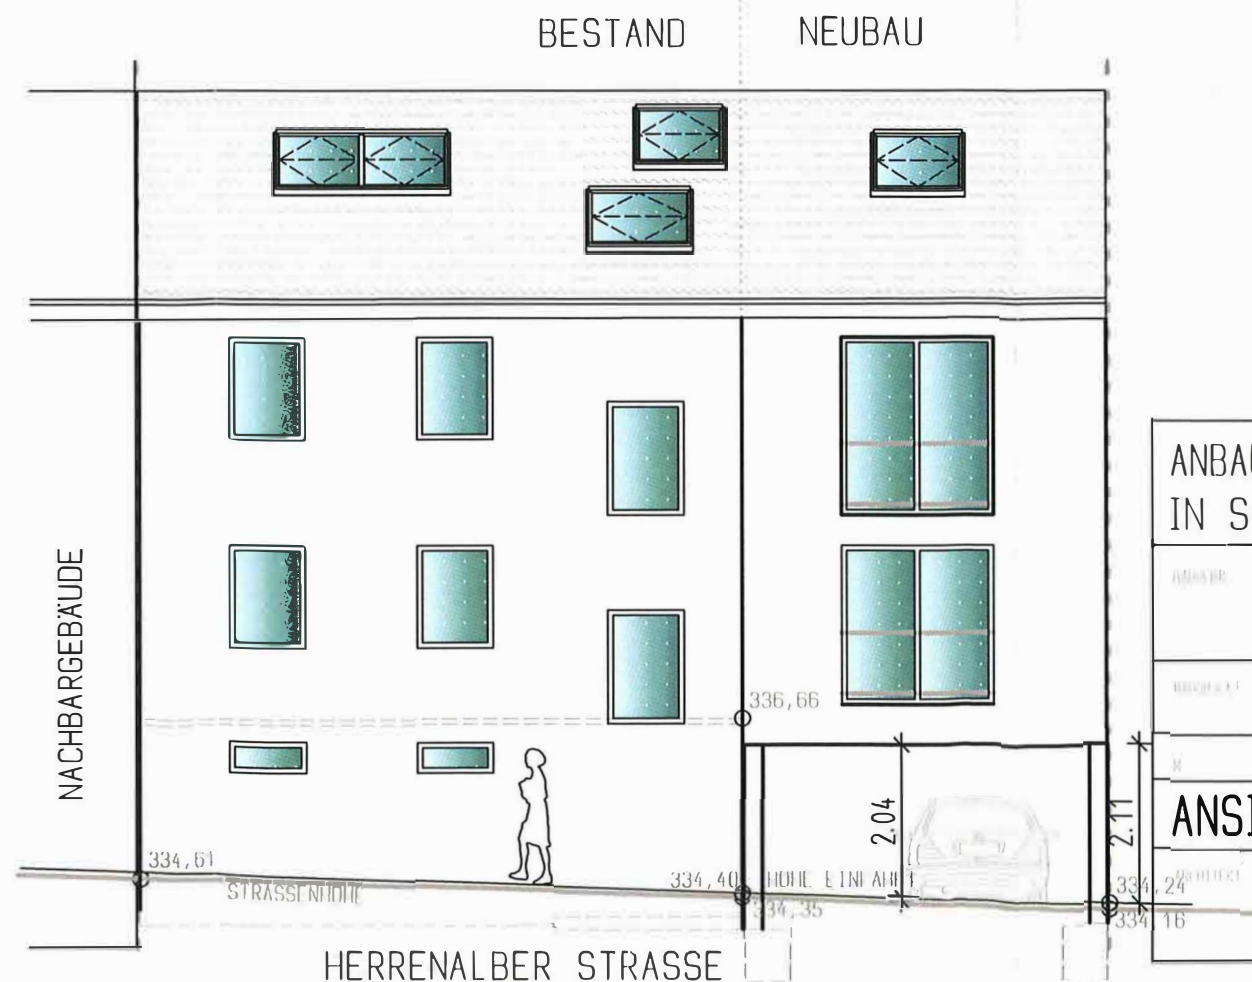

ANBAU AN EIN 3-FAMILIENHAUS
IN SPIELBERG

HERRENALBER STRASSE 8
76307 KARLSBAD

1 : 100 10.04.2023

ANSICHTEN