


Lageplan

Zeichn. Teil zum Bauantrag



WA	I
GRZ	0,4
GFZ	0,5
B	SD

Kreis: Karlsruhe
 Gemeinde: Karlsbad
 Gemarkung: Langensteinbach
 Flurstück Nr.: 8534 mit 479qm
 Neubaugebiet: „Alter Sportplatz“

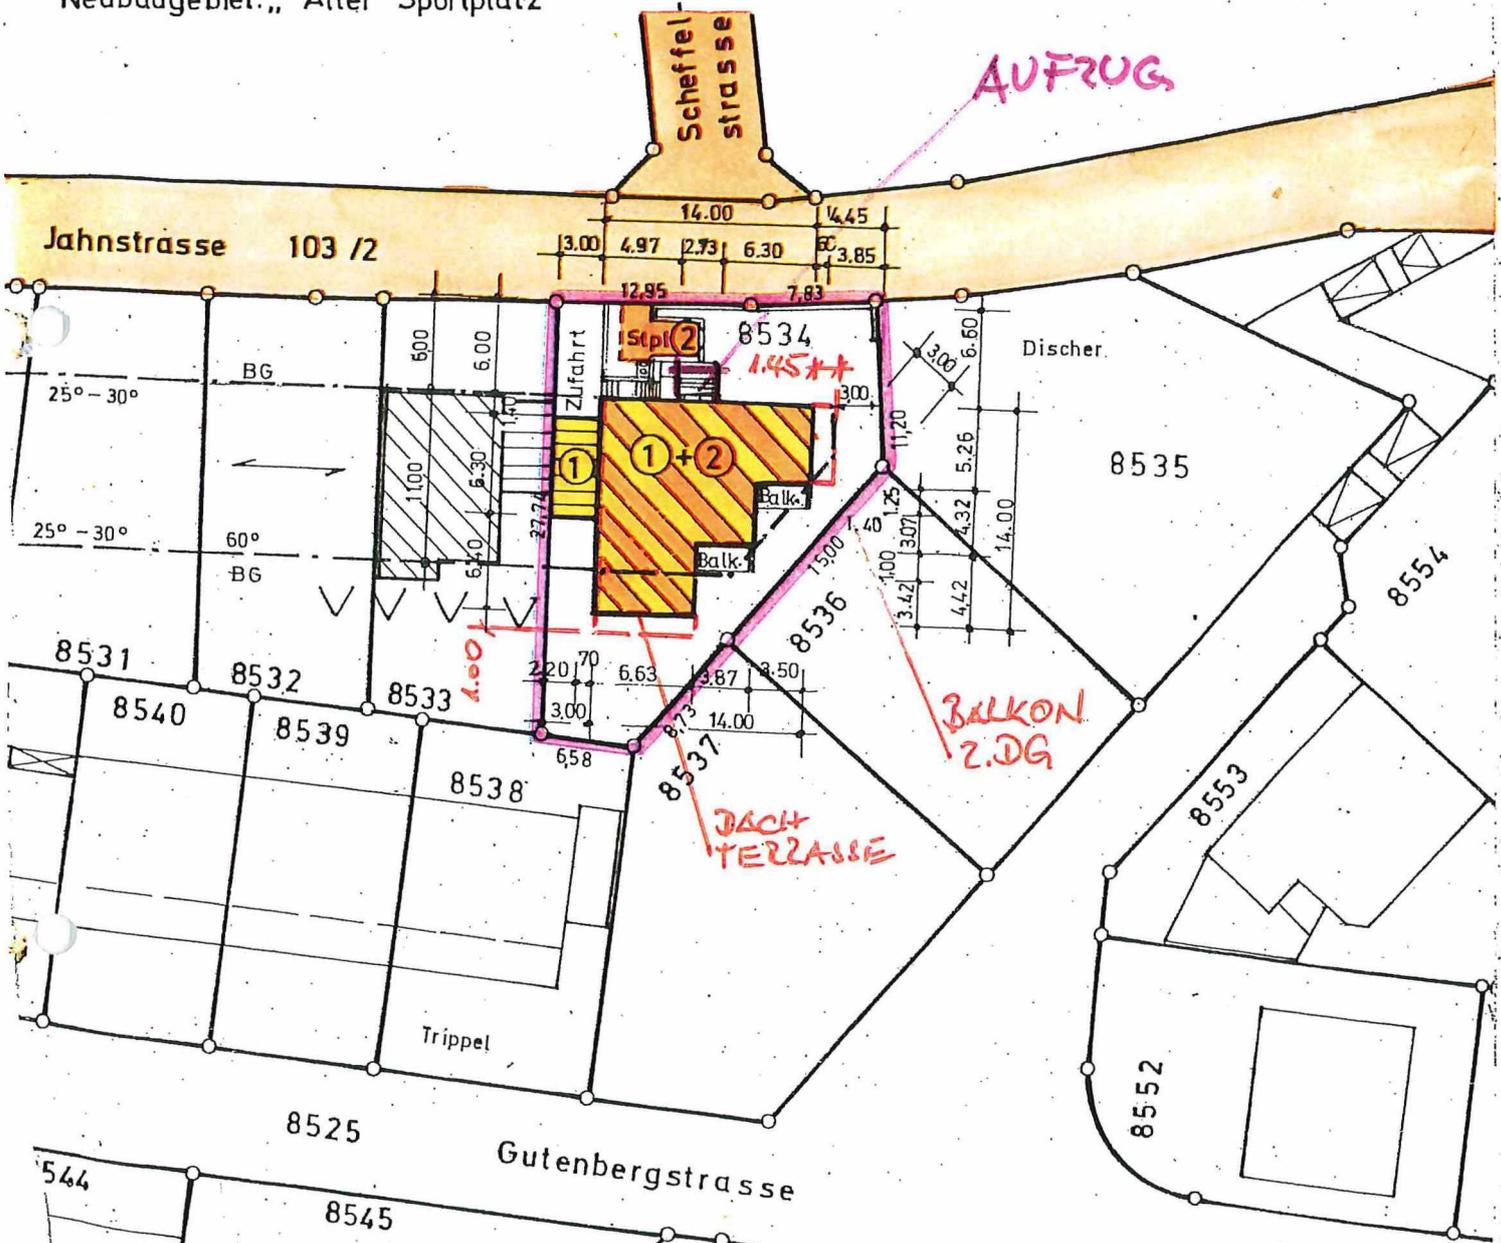


Gefertigt: 7516 Karlsbad-Langensteinbach, den 19. 2. 1981

ERGÄNZT, AM 9. 8. 1982

Maße dürfen nicht abgegriffen werden!
 /ervielfältigungen, Vergrößerungen und
 /erkleinerungen sind verboten.

Interirdische Versorgungsleitungen und
 ergleichen sind im vorliegenden Plan nicht enthalten,
 e sind bei den zuständigen Stellen zu erfragen.

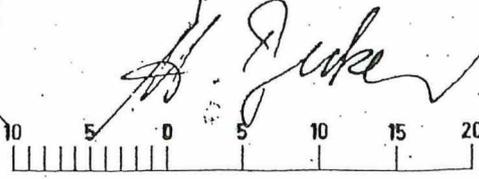

1 : 500 Flurkartengenauigkeit

