


Ansicht Ost

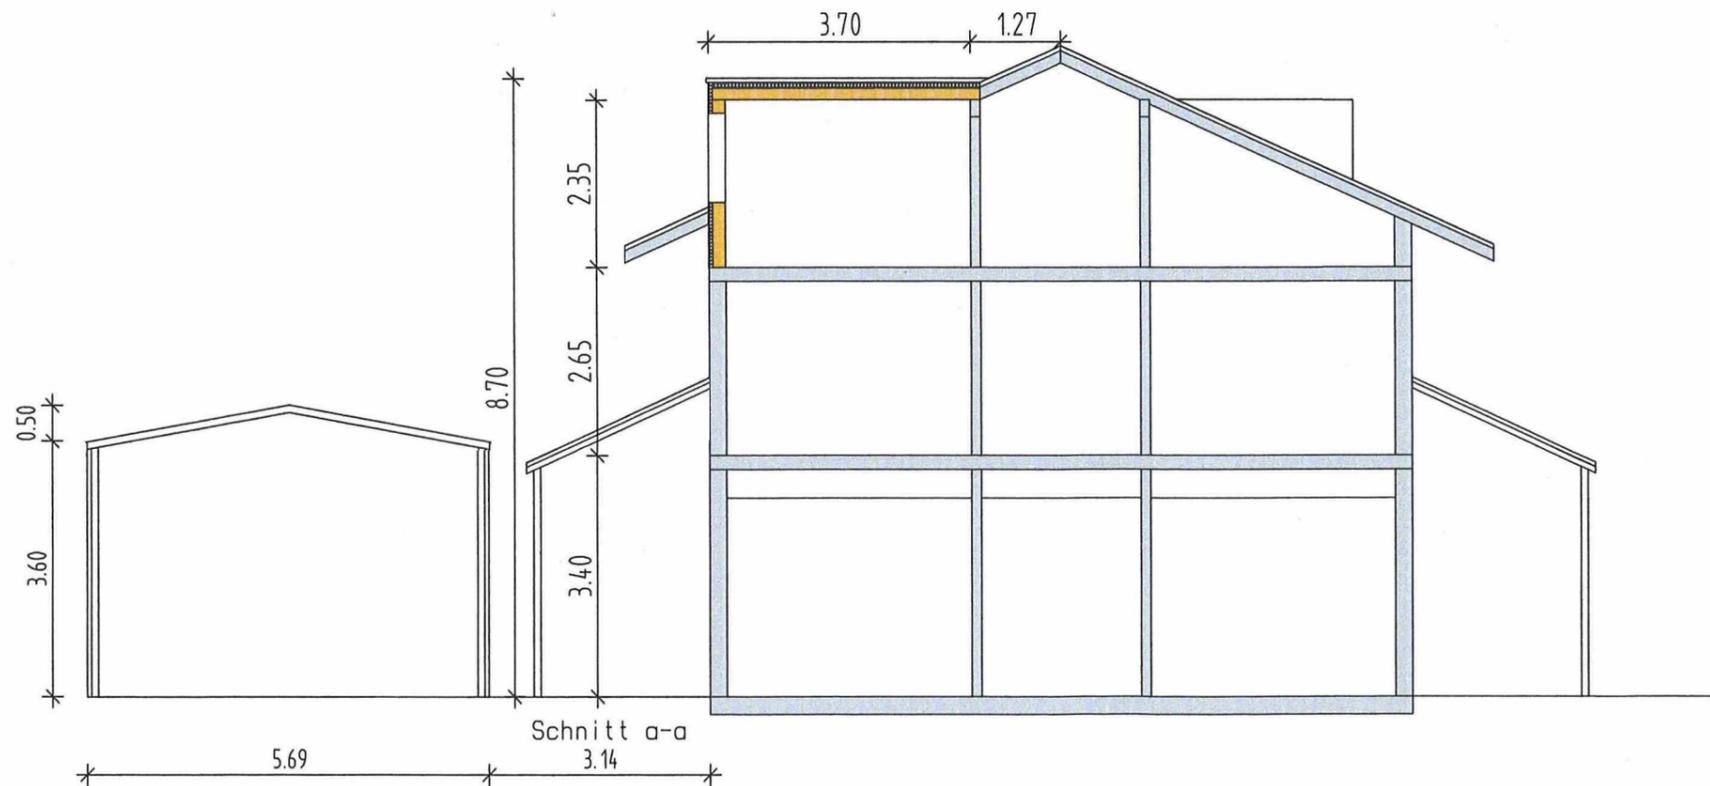


Schnitt a-a


Antrag auf Baugenehmigung
im vereinfachten Verfahren

| | | | |
|-----------|---|--|--|
| PROJEKT | Errichtung einer Lagerhalle und einer Gaube. Genehmigung Dachgeschossausbau | | |
| | Fl. St. Nr. 3795/81 Badhausweg 11 76307 Karlsbad-Ittersbach | | |
| BAUHERR | Klaus-Philipp und Nina-Maria Hubert Badhausweg 11 76307 Karlsbad-Ittersbach | | |
| ARCHITEKT | Dipl.-Ing. Tobias Gann - Freier Architekt Adolf-Litz-Strasse 13 TEL: 0177/5275264 76337 Waldbronn | | |
| ZEICHNUNG | Schnitt a-a Ansicht | | |

| | | | | | |
|-----------------------------------------------------------------------------------------|------------|-------------------------------|------------|-------------|-------|
| LEISTUNGSPHASE | 4 | | | | |
| MASSTAB | 1:100 | VERFASSER | PROJEKT-NR | ZEICHN.-NR. | INDEX |
| GEZEICHNET | | | | | |
| DATUM | 20.06.2023 | TG | 12-23 | 001 | A |
| GEPRÜFT | | | | | |
| SOLTE ARCH DIPL.-ING. TOBIAS GANN ADOLF-LITZ-STRASSE 13 76337 WALDBRONN | | 20.6.2023 Hubert Hubert | | | |
| Datum, Unterschrift Architekt | | Datum, Unterschrift Bauherr | | | |

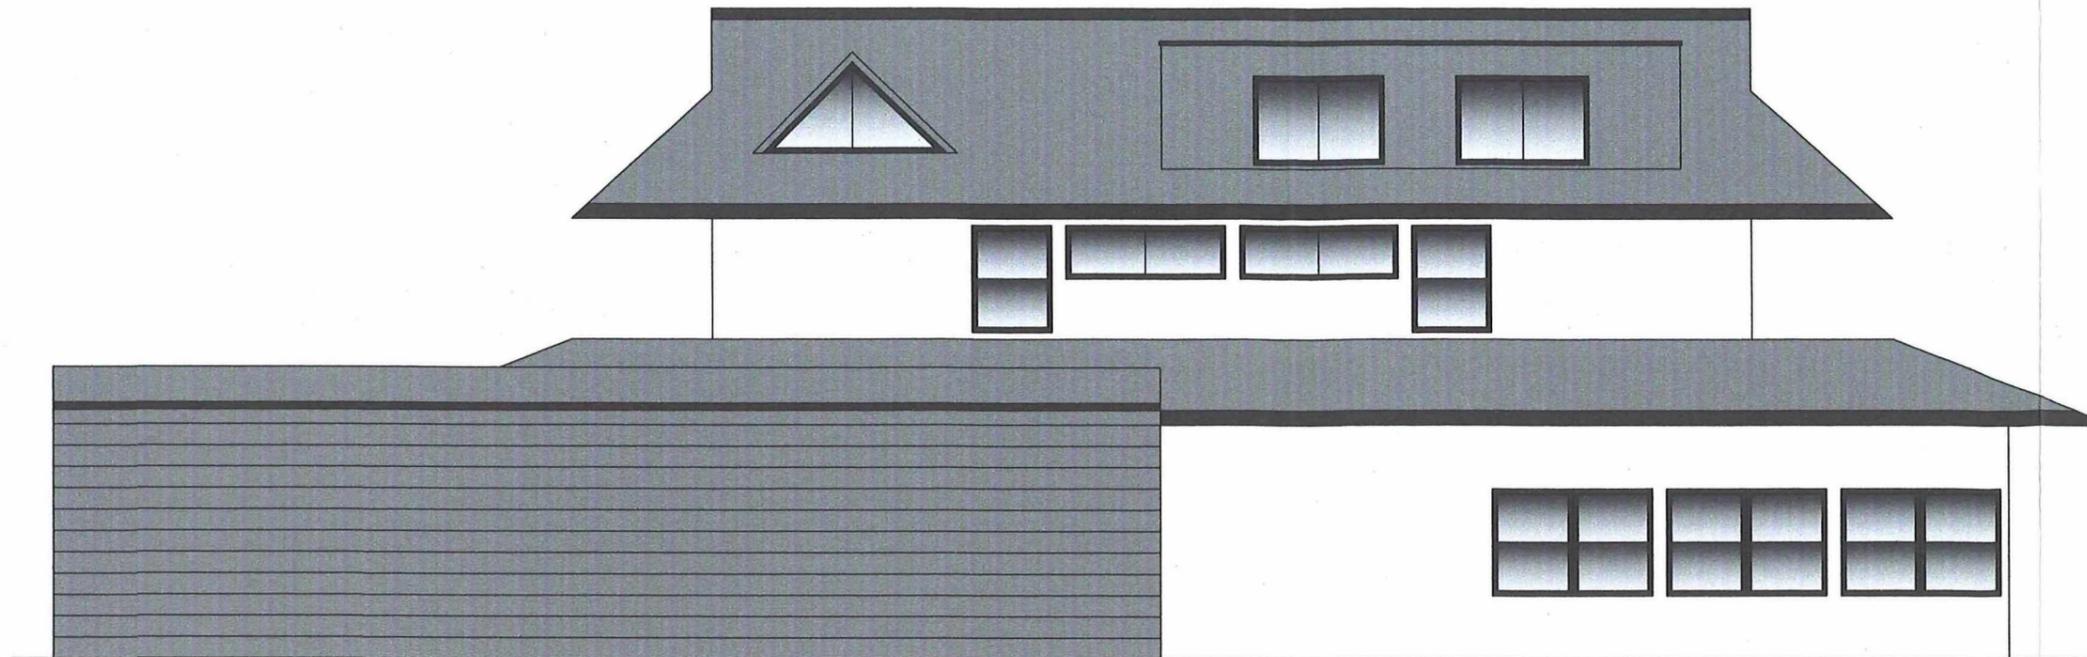

Ansicht Süd

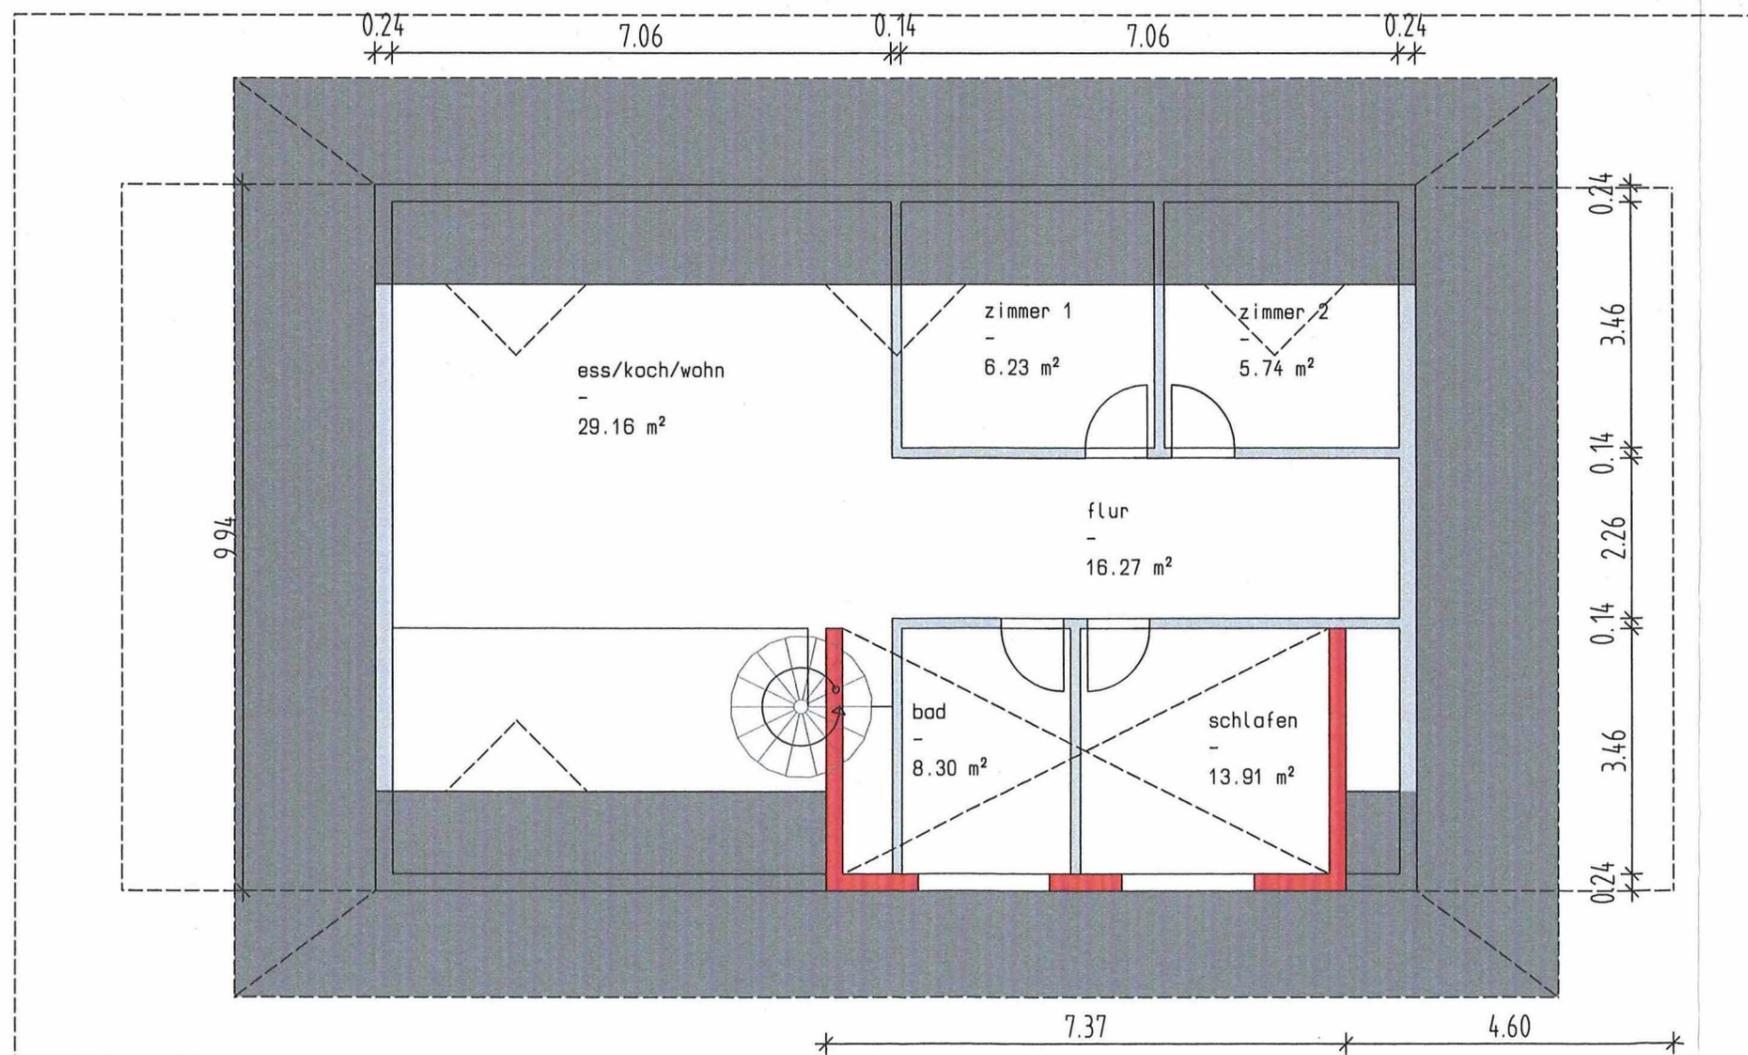

Grundriss Dachgeschoss

| Antrag auf Baugenehmigung im vereinfachten Verfahren | | | | | |
|---|------------|-----------|------------|-------------|-------|
| PROJEKT | | | | | |
| Errichtung einer Lagerhalle und einer Gaube. Genehmigung Dachgeschossausbau | | | | | |
| Fl.St.Nr. 3795/81 Badhausweg 11 76307 Karlsbad-Ittersbach | | | | | |
| BAUHERR | | | | | |
| Klaus-Philipp und Nina-Maria Hubert Badhausweg 11 76307 Karlsbad-Ittersbach | | | | | |
| ARCHITEKT | | | | | |
| Dipl.-Ing. Tobias Gann - Freier Architekt Adolf-Litz-Strasse 13 TEL: 0177/5275264 76337 Waldbronn | | | | | |
| ZEICHNUNG | | | | | |
| Grundriss DG Ansicht | | | | | |
| LEISTUNGSPHASE | | | | | |
| 4 | | | | | |
| MASSTAB | 1:100 | VERFASSER | PROJEKT-NR | ZEICHN.-NR. | INDEX |
| GEZEICHNET | | | | | |
| DATUM | 20.06.2023 | | | | |
| GEPROFT | | TG | 12-23 | 001 | A |
| SOLTD-ARCH DIPL.-ING. TOBIAS GANN ADOLF-LITZ-STRASSE 13 76337 WALDBRONN | | | | | |
| Datum, Unterschrift Bauherr 20.6.2023 <i>Klaus Hubert</i> | | | | | |



Ansicht West

Antrag auf Baugenehmigung
im vereinfachten Verfahren

| | | | | |
|--------------------------------------------------------------------------------|--|--|--|--|
| PROJEKT | | | | |
| Errichtung einer Lagerhalle und einer Gaube. Genehmigung Dachgeschossausbau | | | | |
| Fl. St. Nr. 3795/B1 Badhausweg 11 76307 Karlsbad-Ittersbach | | | | |
| BAUHERR | | | | |
| Klaus-Philipp und Nina-Maria Hubert | | | | |
| Badhausweg 11 76307 Karlsbad-Ittersbach | | | | |
| ARCHITEKT | | | | |
| Dipl.-Ing. Tobias Gann - Freier Architekt | | | | |
| Adolf-Litz-Strasse 13 TEL: 0177/5275264 76337 Waldbrunn | | | | |
| ZEICHNUNG | | | | |
| Ansicht | | | | |

| | | | | | |
|---|------------|-------------------------------------------------------|-------------------|--------------------|--------------|
| LEISTUNGSPHASE | | | | | |
| 4 | | | | | |
| MASSTAB | 1:100 | VERFASSER | PROJEKT-NR | ZEICHN.-NR. | INDEX |
| GEZEICHNET | | | | | |
| DATUM | 20.06.2023 | | | | |
| GEPROFT | | TG | 12-23 | 001 | A |
| BLATTGRÖSSE | A3 | | | | |
| SOLID.ARCH DIP.-ING. TOBIAS GANN ADOLF-LITZ-STRASSE 13 76337 WALDBRUNN | | 20.6.2023 <i>[Signature]</i> <i>[Signature]</i> | | | |
| Datum, Unterschrift Architekt | | Datum, Unterschrift Bauherr | | | |