


LAGEPLAN

Zeichnerischer Teil zum Bauantrag §4 LBOVVO

Gemeinde : Karlsbad

Gemarkung : Ittersbach

M 1 : 500

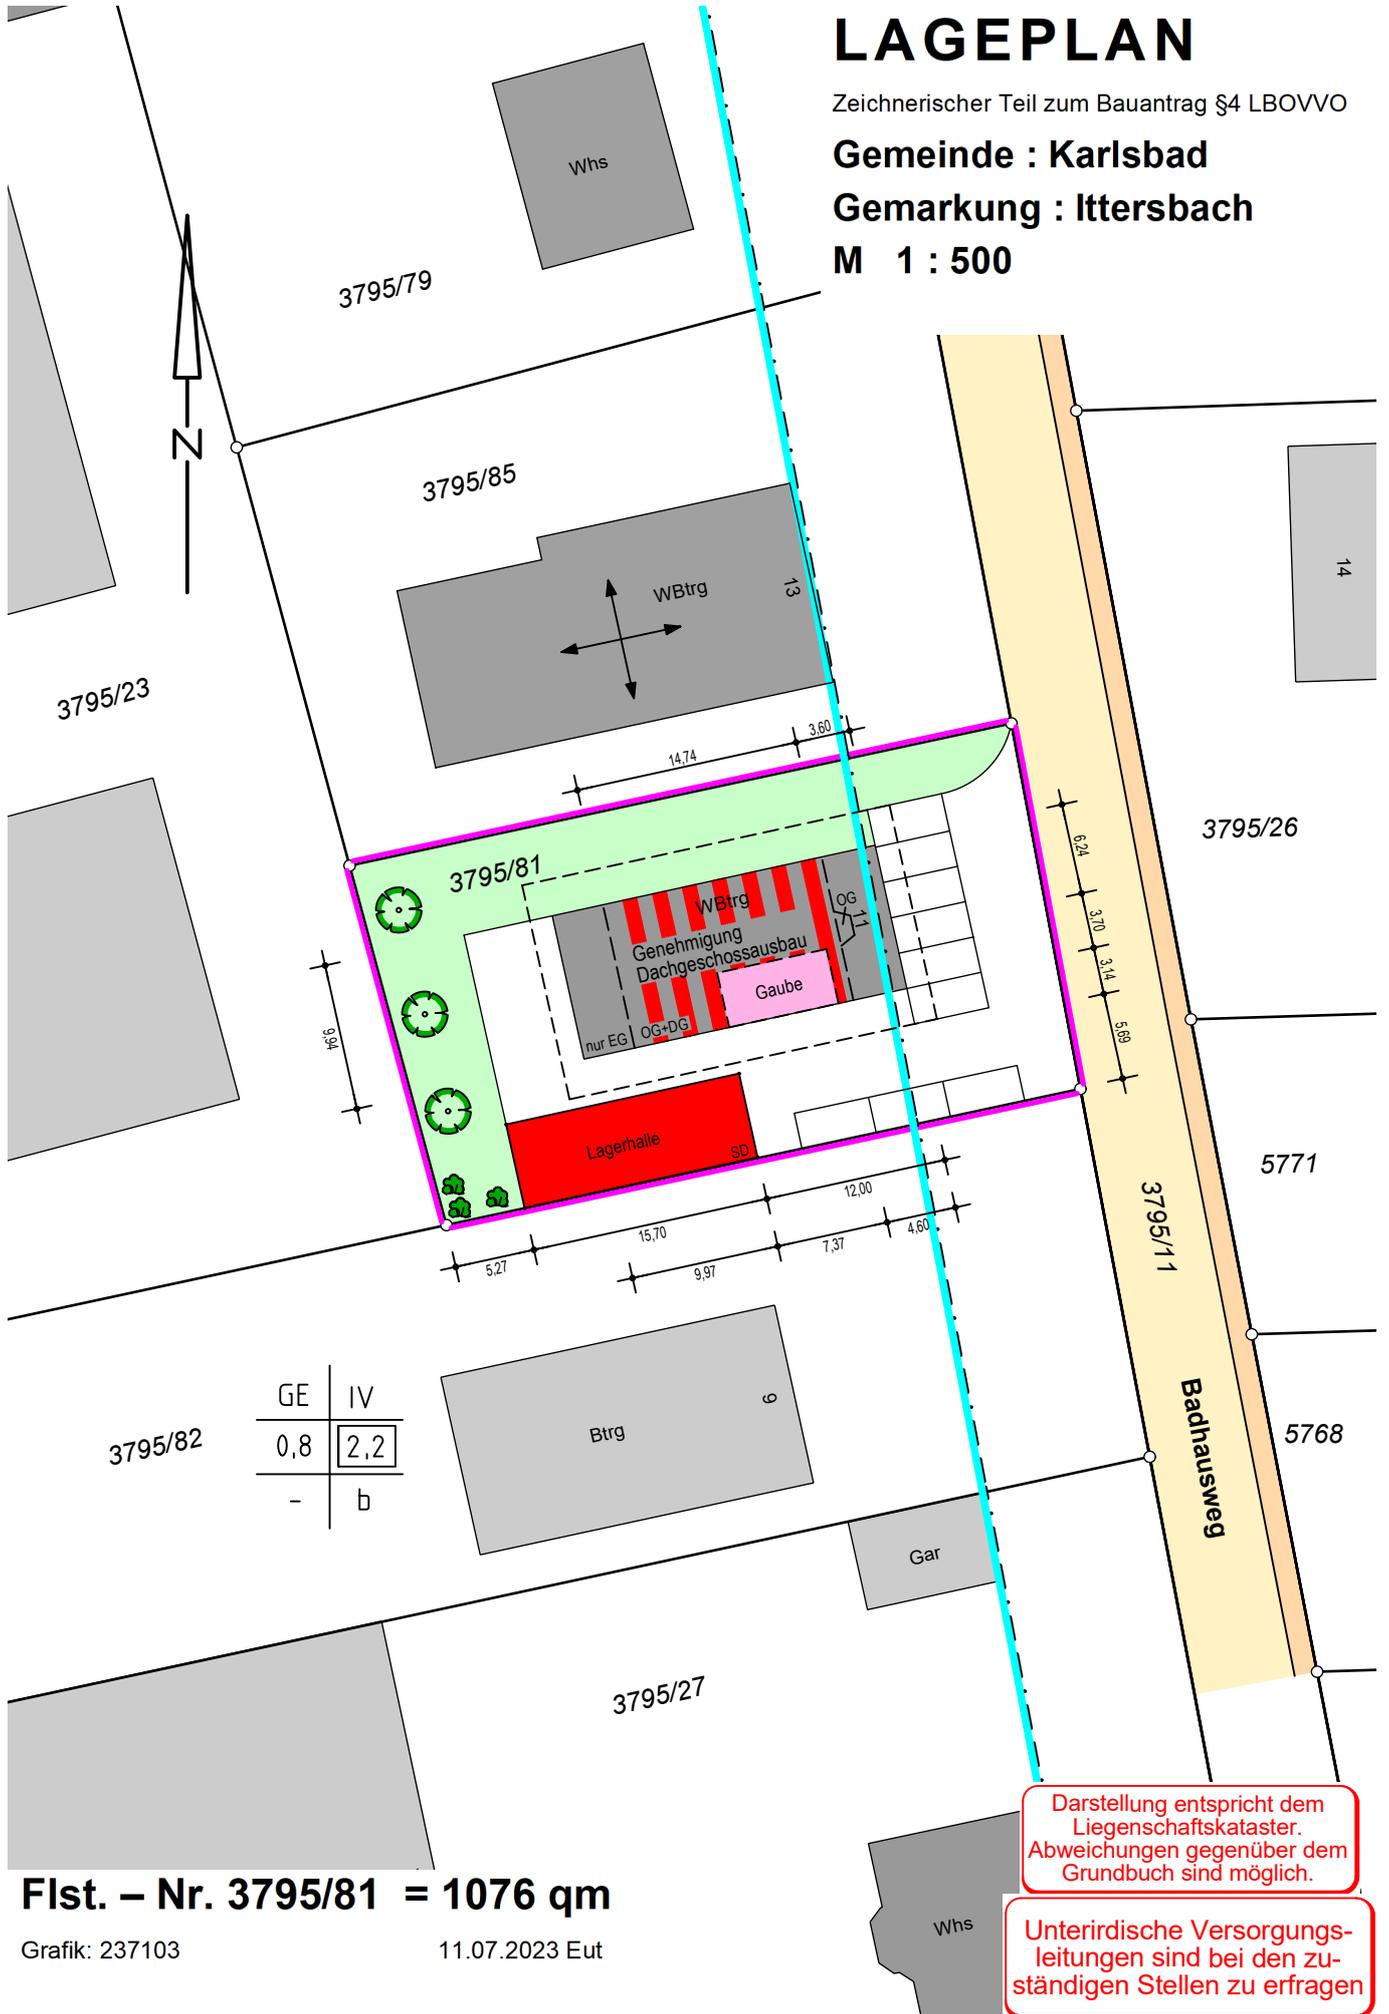

Flst. – Nr. 3795/81 = 1076 qm

Grafik: 237103

11.07.2023 Eut