



Legende


- Geländeverlauf Bestand
- ▽ 360,00 Höhe Bestand
- ▽ 360,00 Höhe Planung

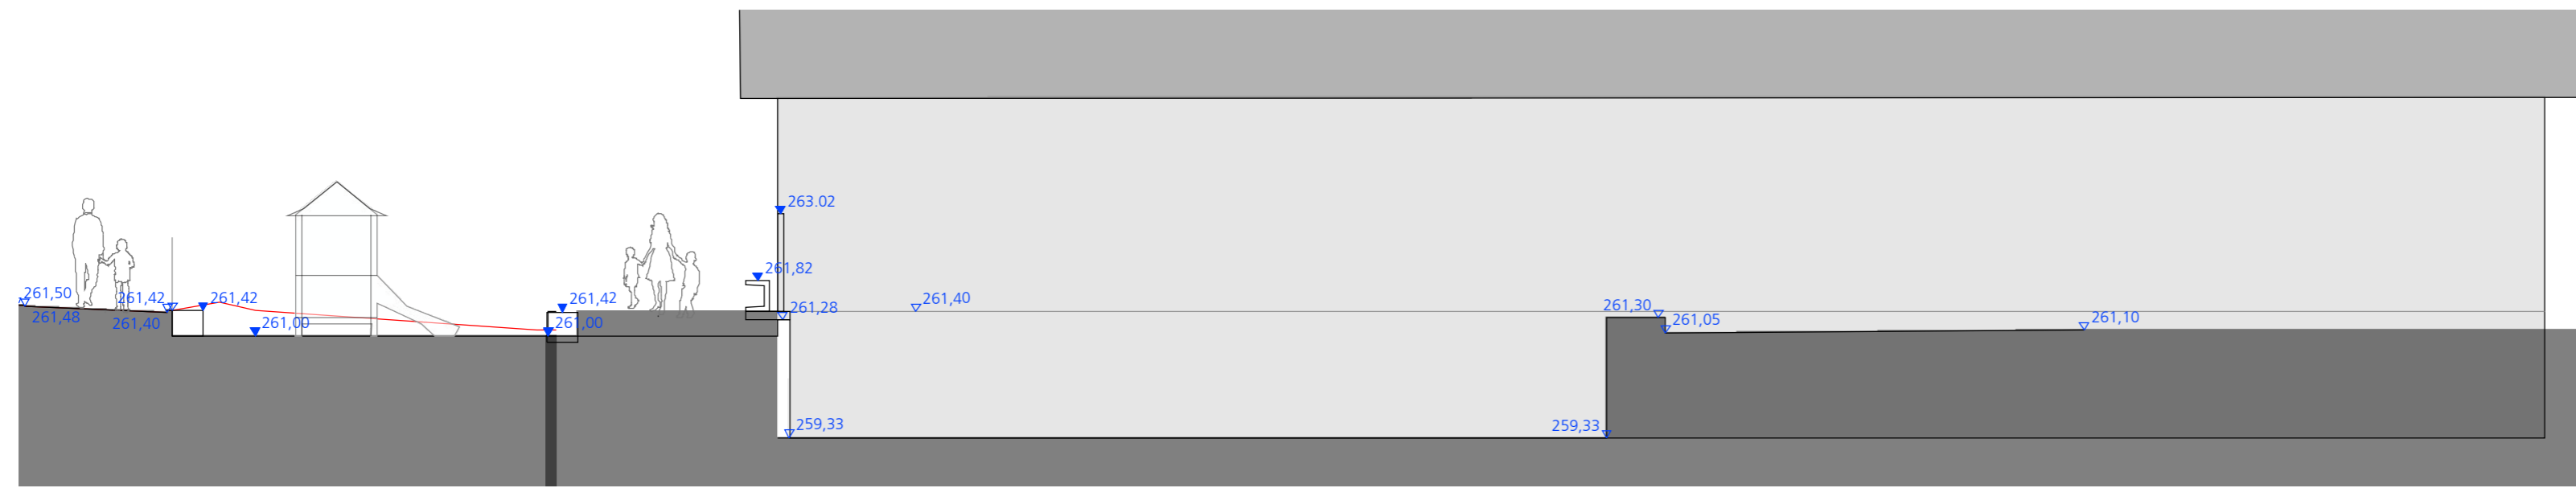


Schnitt A-A'

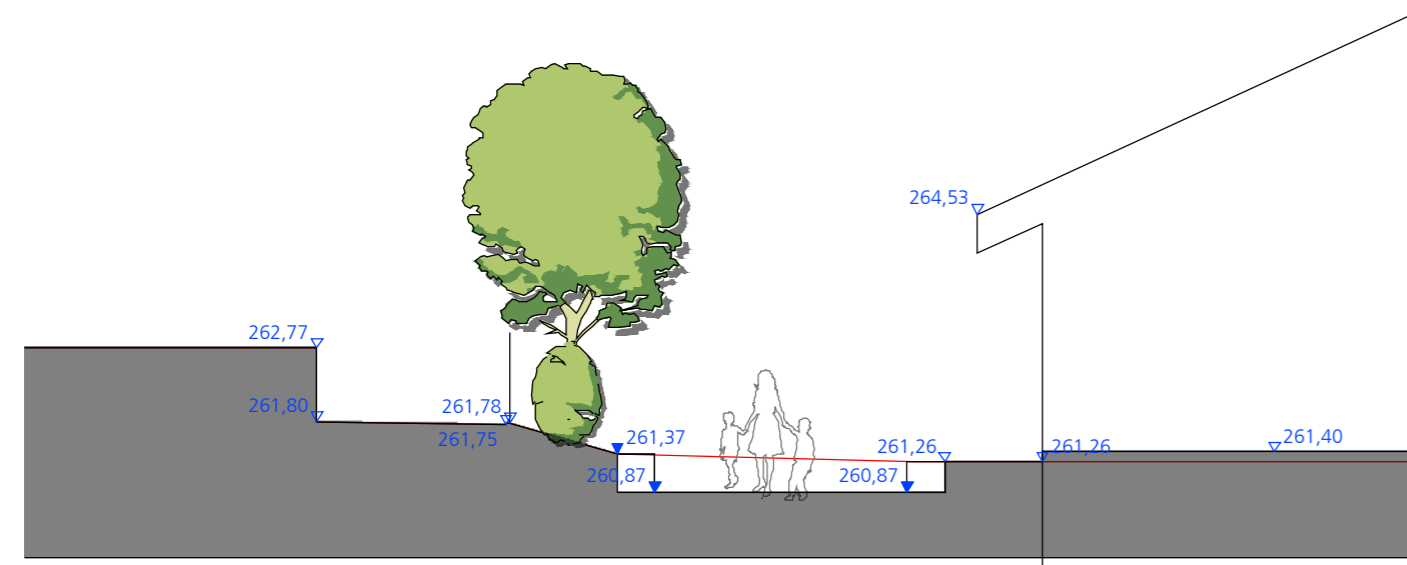


Schnitt B-B'

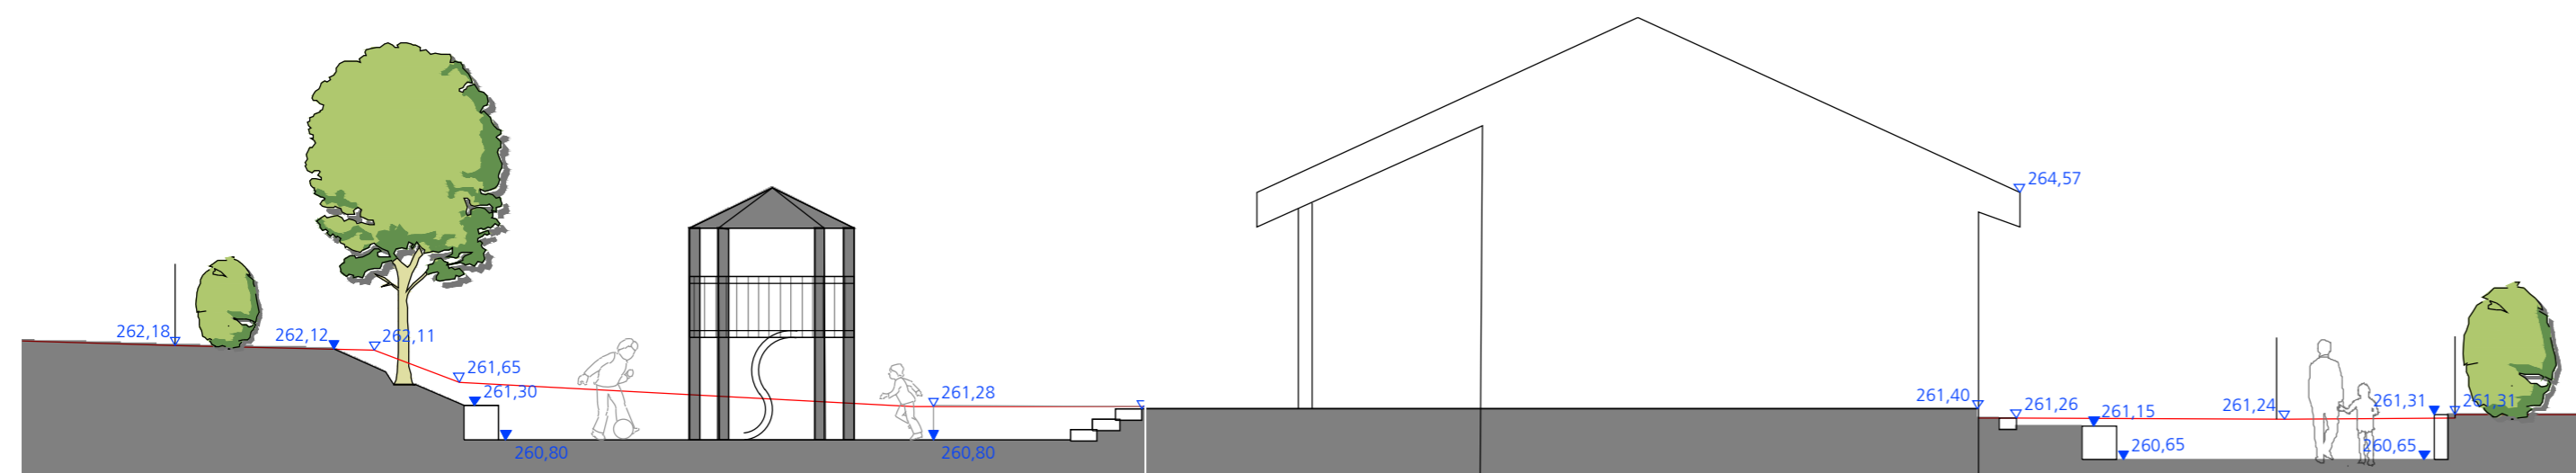

Schnitt C-C'

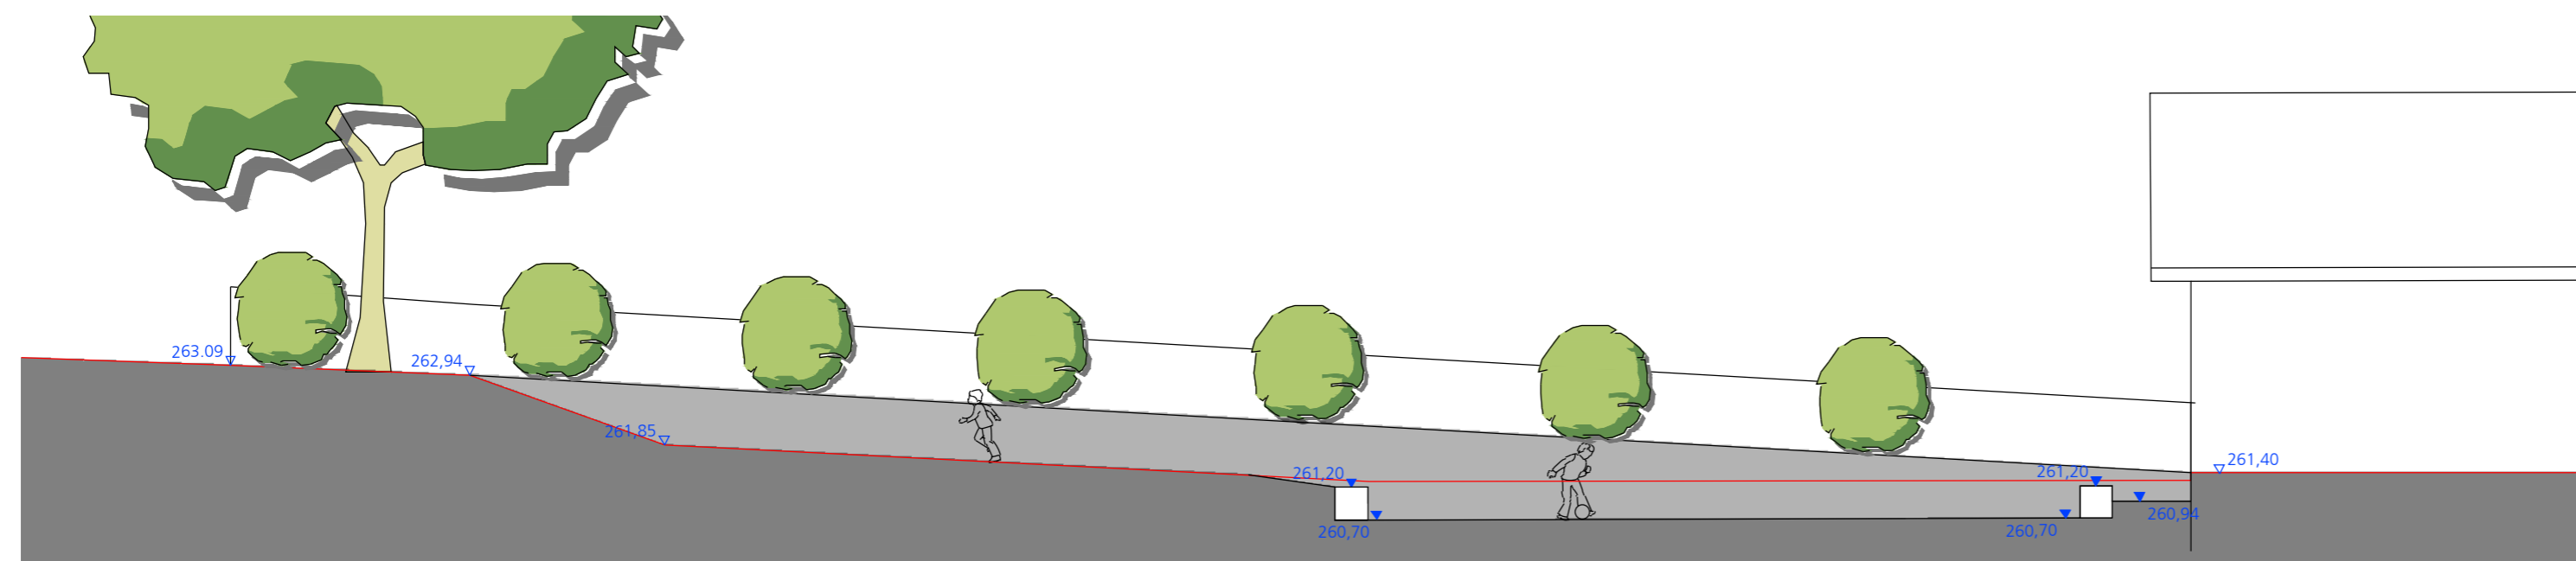

Schnitt D-D'

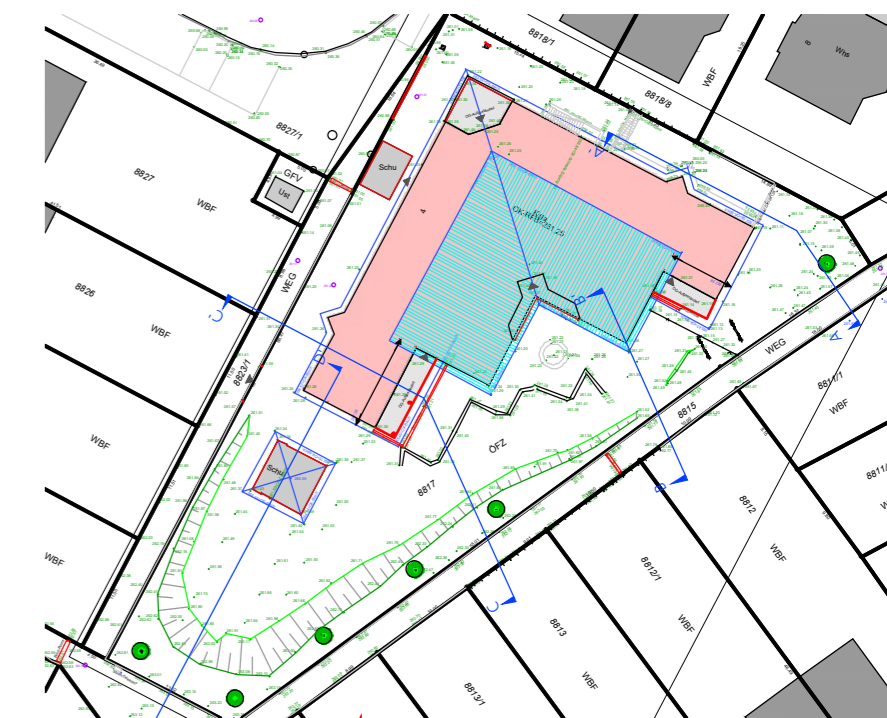

ARBEITSTAND