




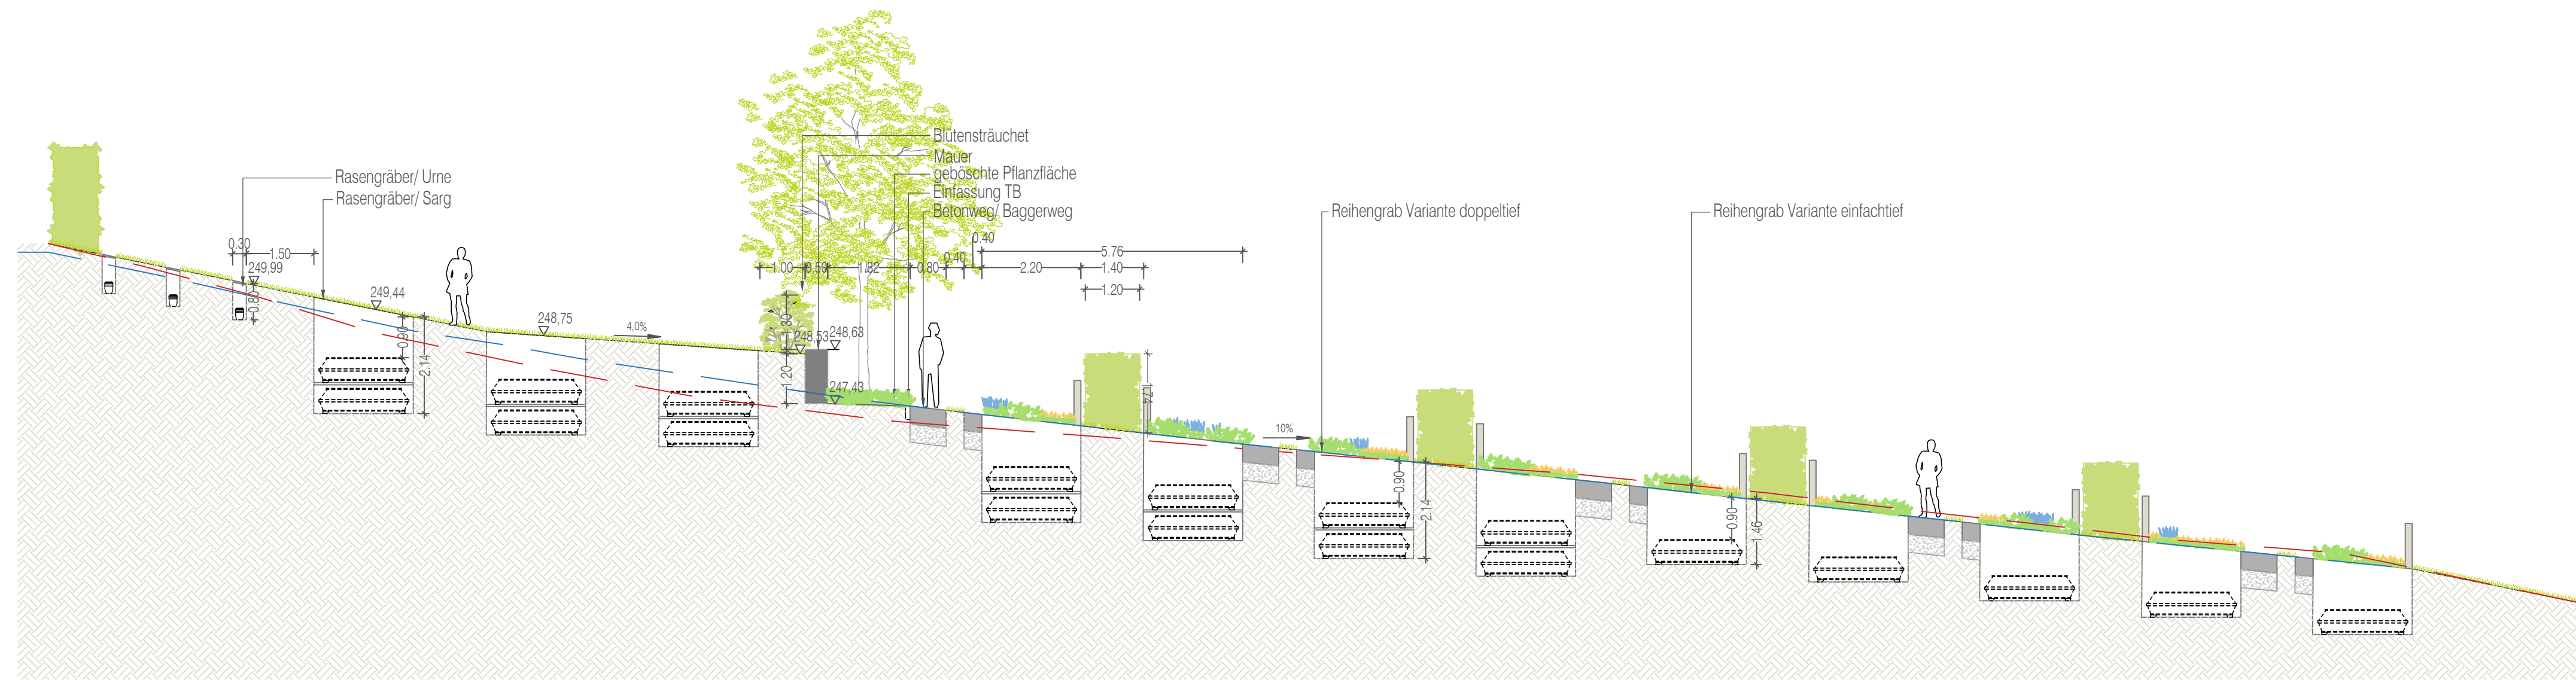

Längsschnitt A-A'

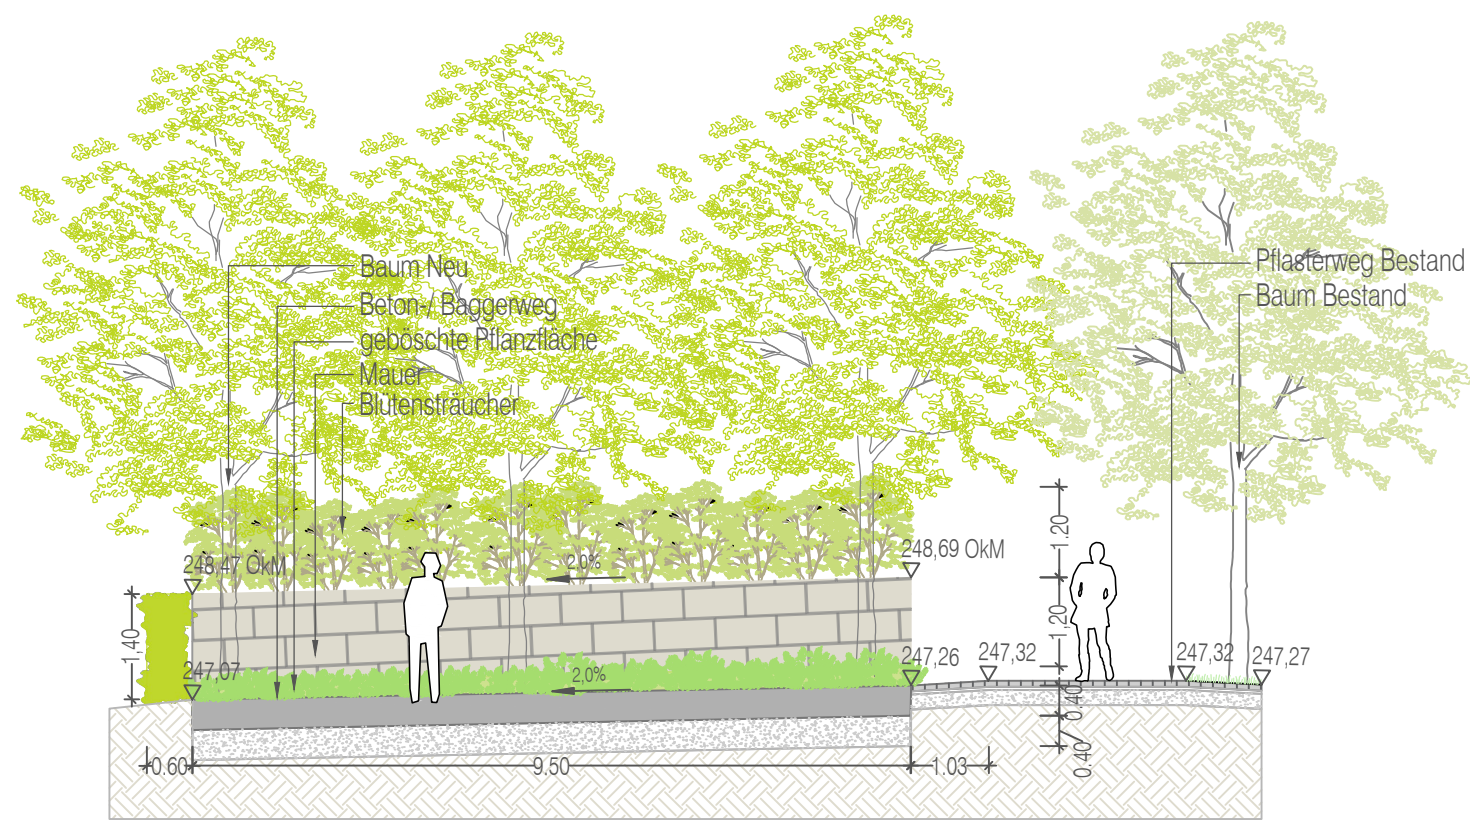

Schnittansicht B-B'- Mauer mit Weg

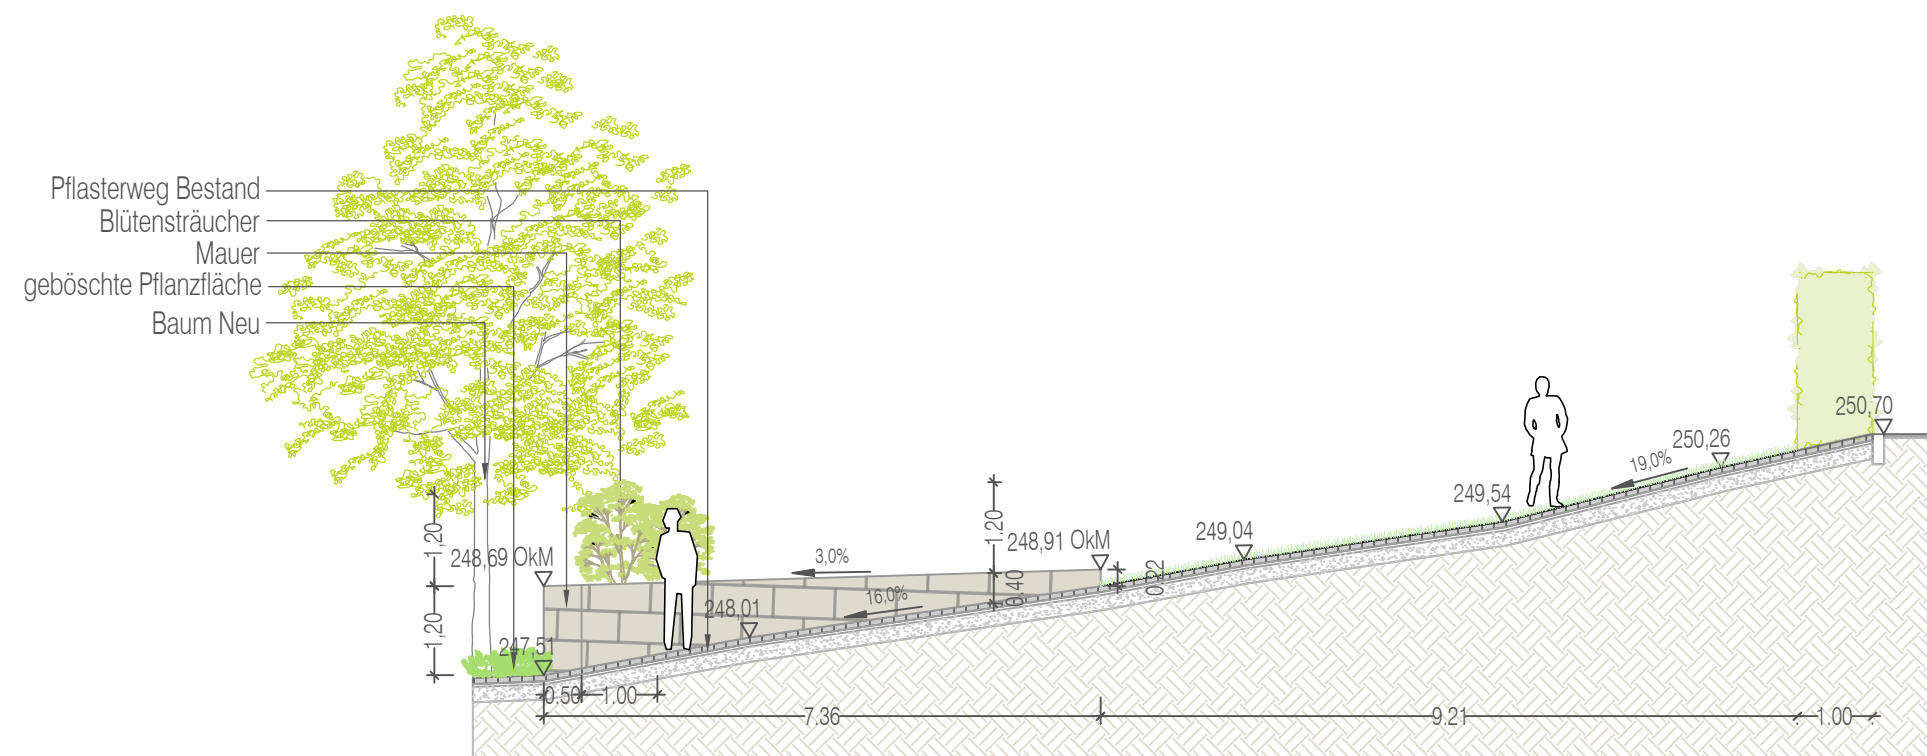

Schnittansicht C-C'- Mauer und Bestandsweg



LEGENDE

- Tragschicht
- Ortbeton Baggerweg
- Höhen Schnitt
- Verlauf Weg Bestand
- Verlauf Gelände Bestand



Alle Maße sind vom Unternehmer
am Bau verantwortlich zu prüfen.

500-1/E.01.01

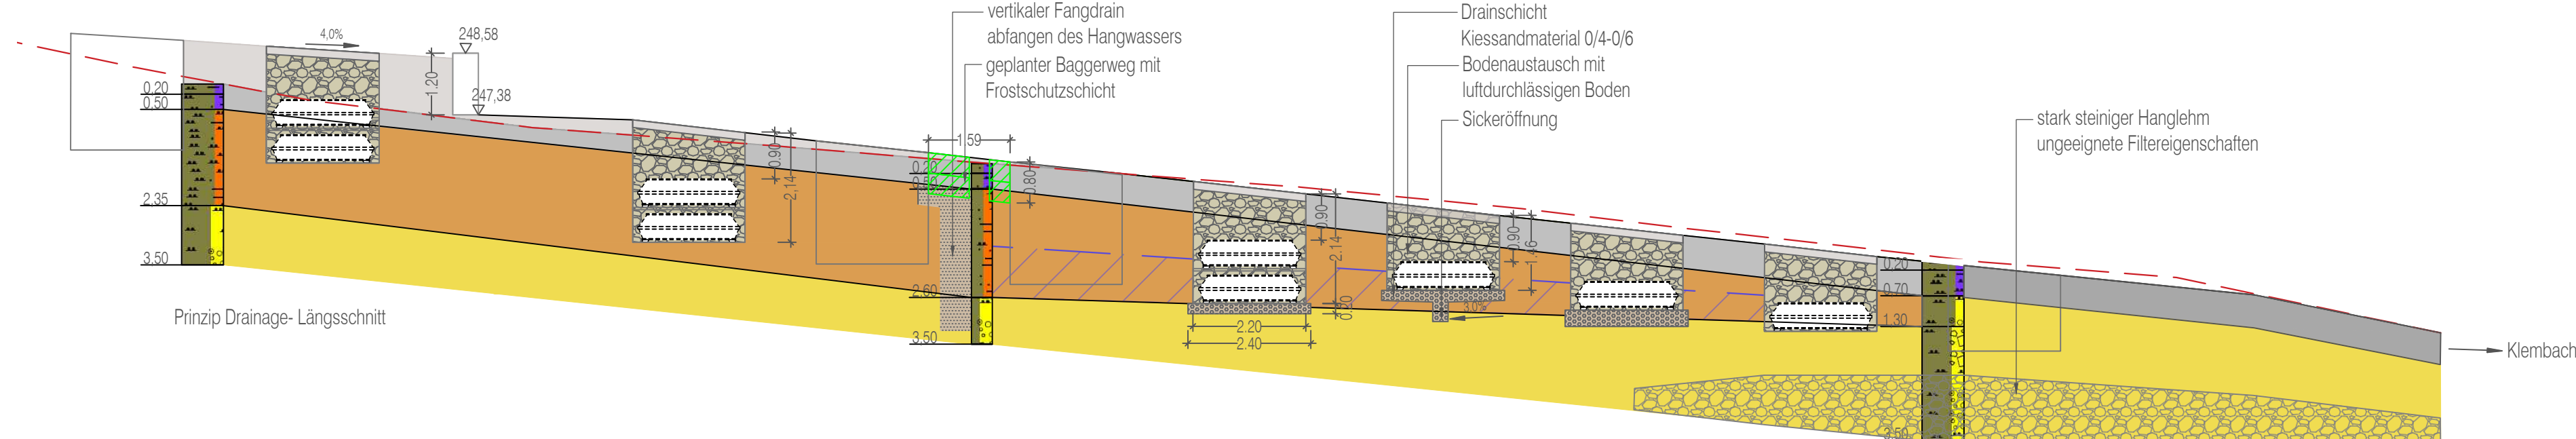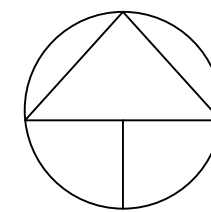

Prinzip Drainage- Längsschnitt

LEGENDE

- Oberboden Auffüllung
- Oberboden Bestand
- Drainschicht
- Fangdrain
- Luftdurchlässiger Boden
- Lößlehm
- steiniger Hanglehm
- stark steiniger Hanglehm
- wassergesättigter Boden

INDEX	DATUM	NAME	ÄNDERUNG
E			
D			
C			
B			
A			

PROJEKT

500-1 Friedhof Auerbach
Entwurf
Schnitt

BAUHERR
Gemeinde Karlsbad

VERFASSER
stadt landschaft plus Landschaftsarchitekten GmbH
Rastatter Straße 25 76199 Karlsruhe- Rüppurr
t 0721 909999 - 0 f 0721 882006
info@stadtlandschaftplus.de www.stadtlandschaftplus.de

MASSSTAB 1:100
GEZ/DATUM ALH/30.06.2023
GEP/DATUM ALH/30.06.2023
500-1 Friedhof Auerbach 11.07.2023.dwg
BLATT-GR 0.594 x 0.841 = 0.5m
PLAN-NR INDEX

500-1/E.01.01