




ANSICHT NORD

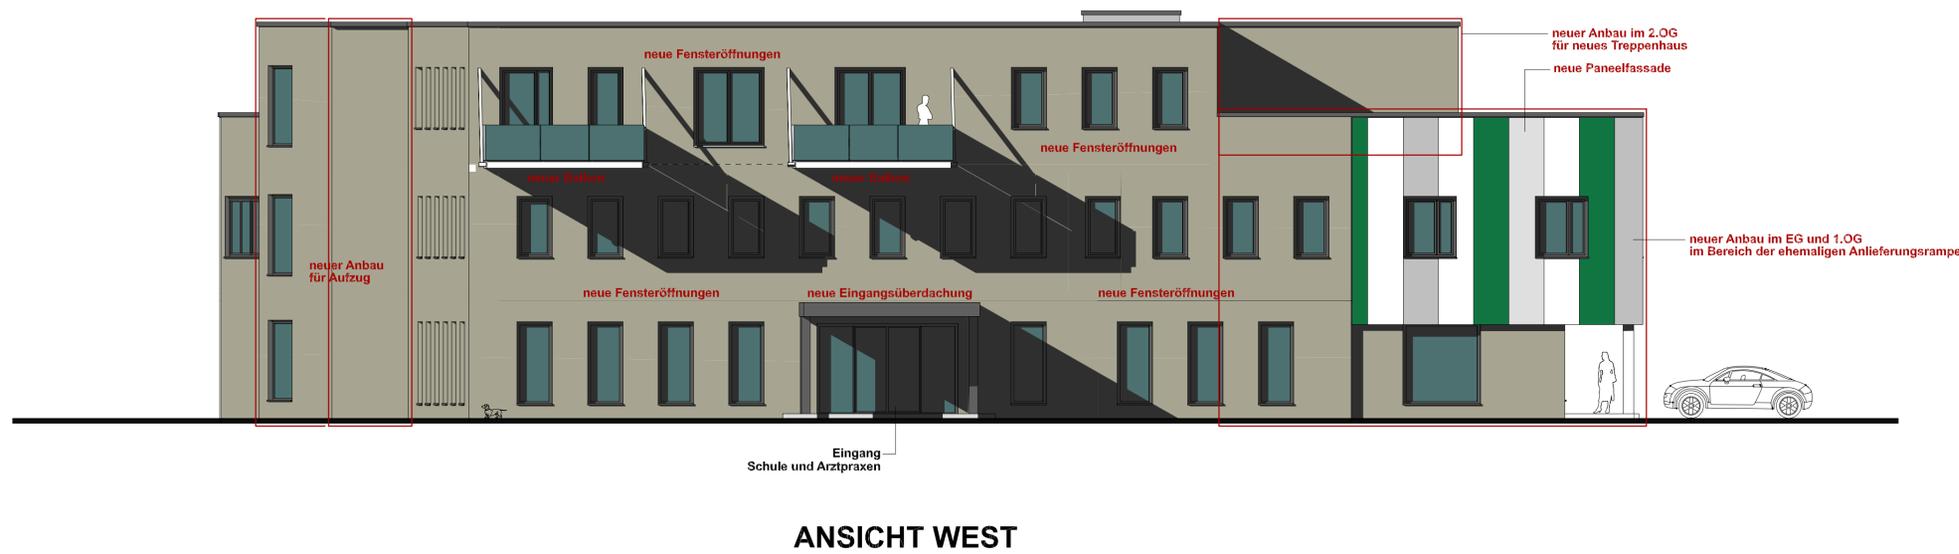

ANSICHT WEST

- Bestand
- Abbruch, Rückbau
- NEU: Bauteile
- NEU: Mauerwerk
- NEU: Beton
- NEU: Trockenbau

Bauvorhaben H5-CENTER Hertzstr. 76307 Karlsbad - Langensteinbach		
Bauherr		
Planung, Projektsteuerung und Realisierung WENZ + ADAM GmbH & Co. KG Ettlinger Str. 8 76307 Karlsbad		
Planungsphase EINGABEPLANUNG		
Planverfasser Felten Talbot Architekten GmbH 76275 Ettlingen / Pforzheimer Str. 134 / felten@felentalbot.de		
Maßstab 1:100	Gezeichnet: 11.07.2023	Bearbeitet: Felten
Auftrags-Nr.: 077	Name: Felten	CAD-Baz: 2588
Platinhalt ANSICHTEN WEST und NORD		Plan-Nr. 7