



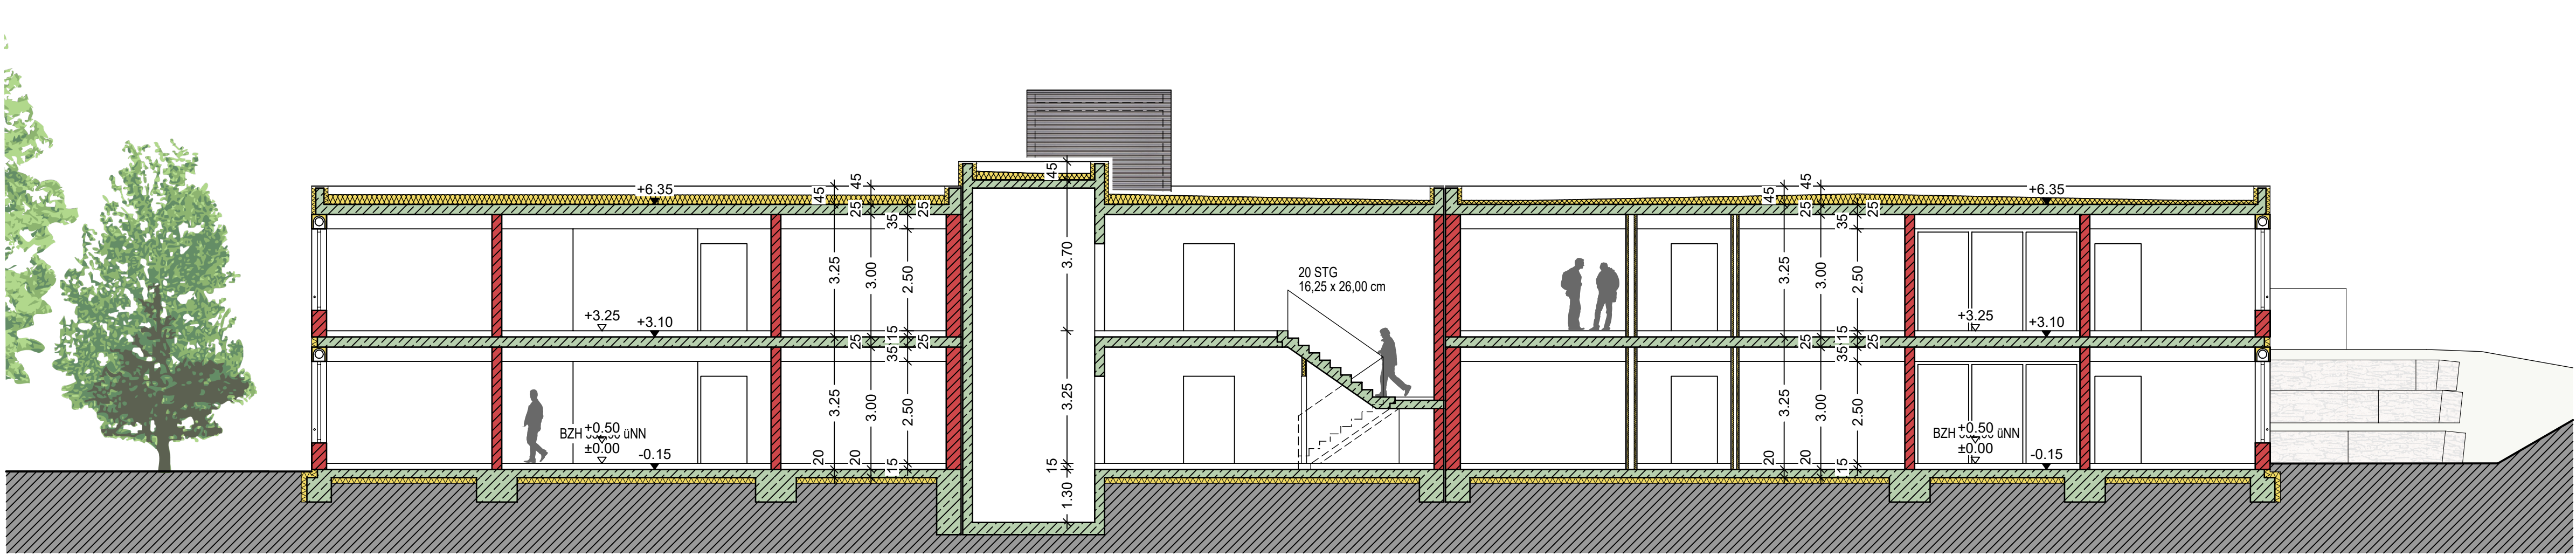

Schnitt 2-2

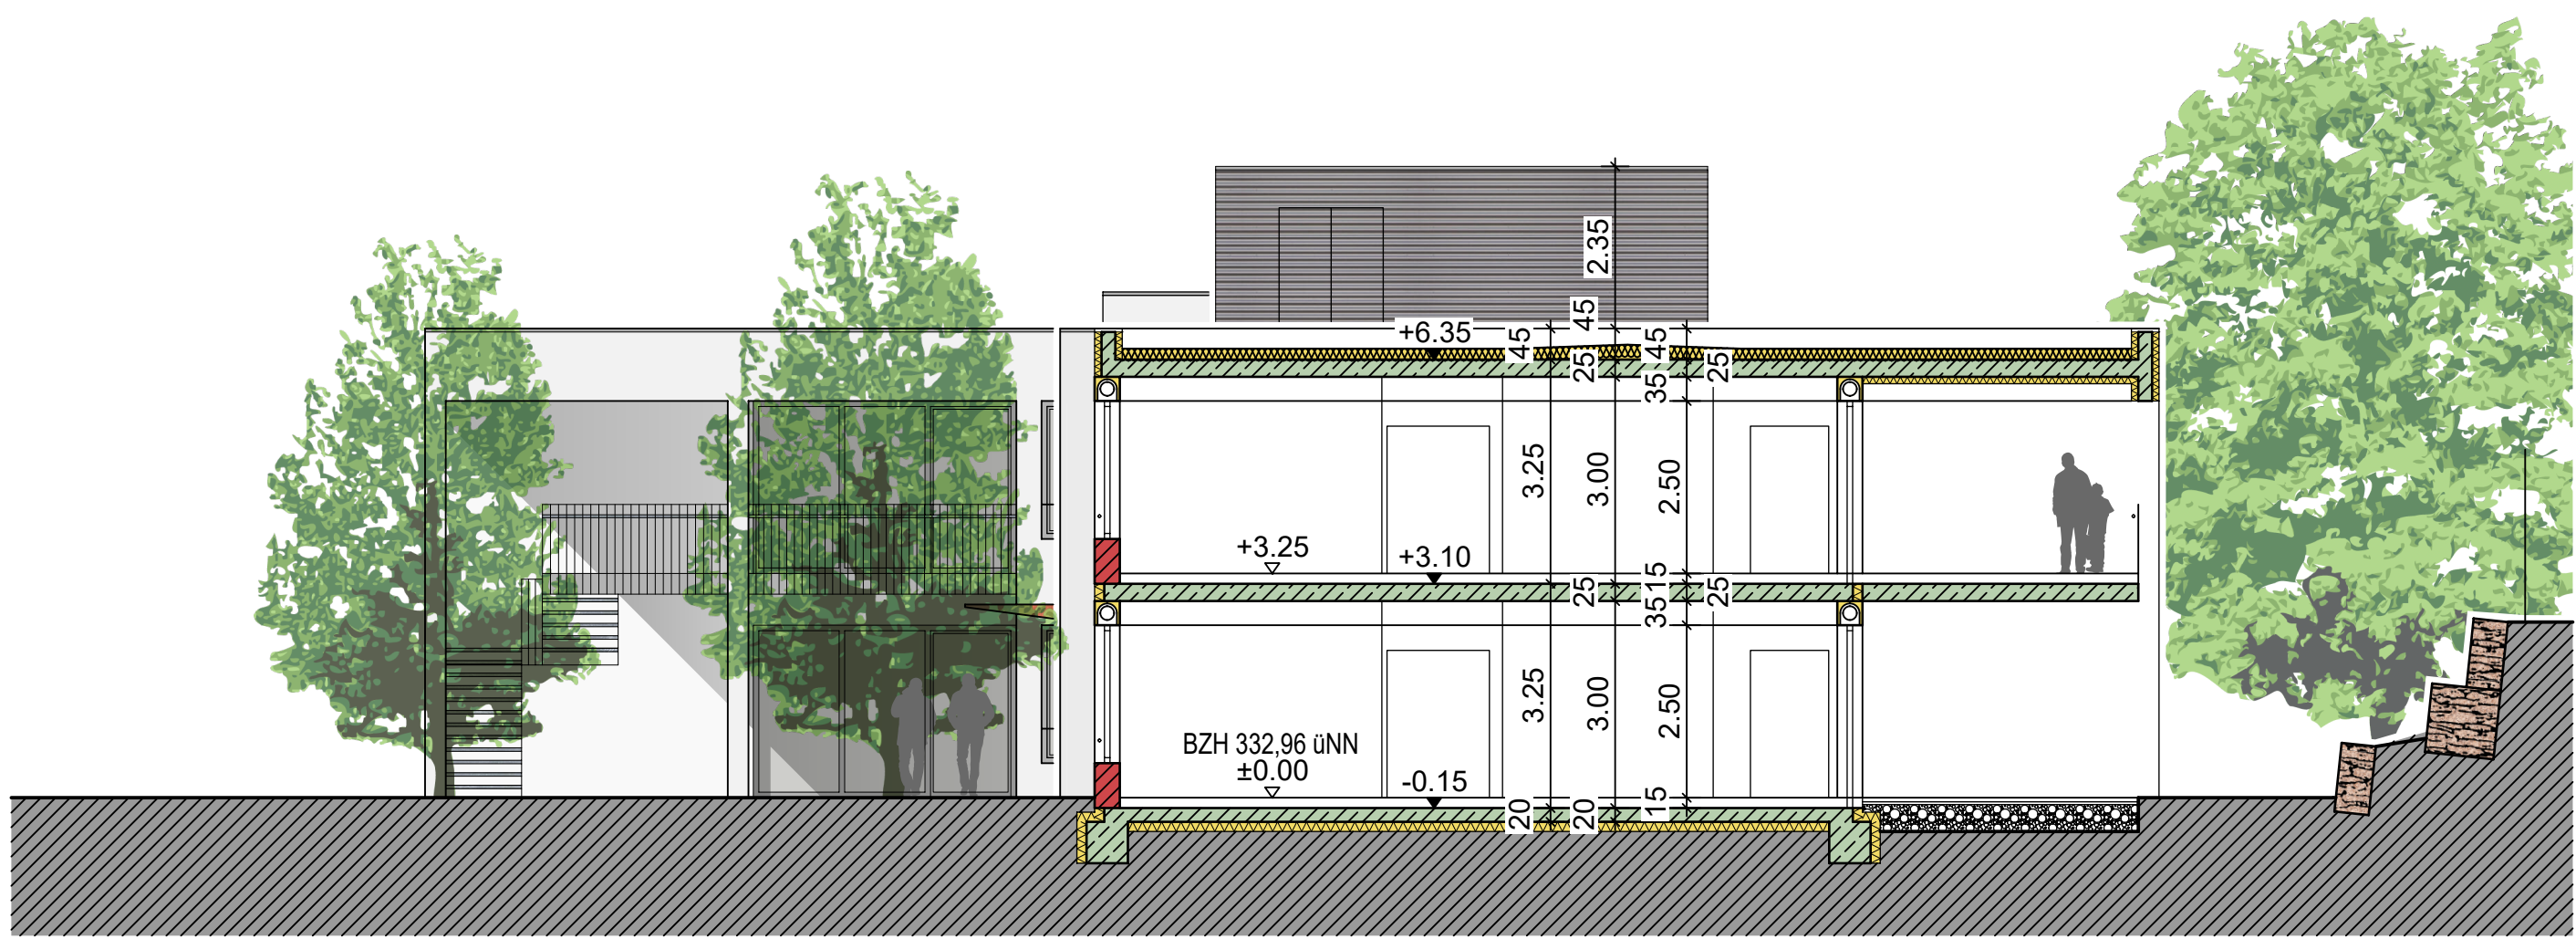

Schnitt 1-1



Ansicht Süd-West



Ansicht Süd-Ost



Ansicht Nord-Ost



Ansicht Nord-West

BEARBEITET: J. Huber	BAUVORHABEN: Am Talberg 18 Vorhaben- und Erschließungsplan
DATUM: 27.07.2023	VORHABENTRÄGER: AWO Karlsruhe gGmbH Rahel-Straus-Straße 2 76137 Karlsruhe
 SIEGFRIED HUBER JÖRN HUBER FREIE ARCHITEKTEN VOGEL SANG 7 76229 KARLSRUHE TEL: 0721 / 40 40 10 49 71 14 FAX: 0721 / 49 58 34 www.architekt-huber.de info@architekt-huber.de	MASSTAB: 1:100 BAUTEIL: Schnitte, Ansichten BLATT NR: 6