



Schnitt 2-2

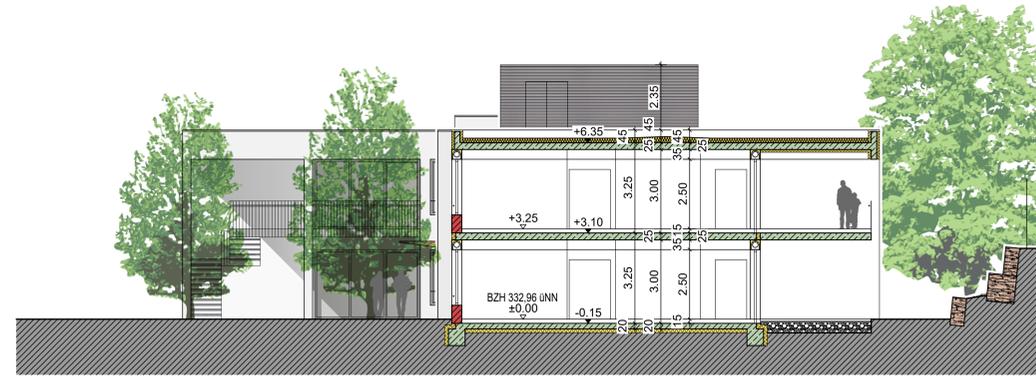

Schnitt 1-1

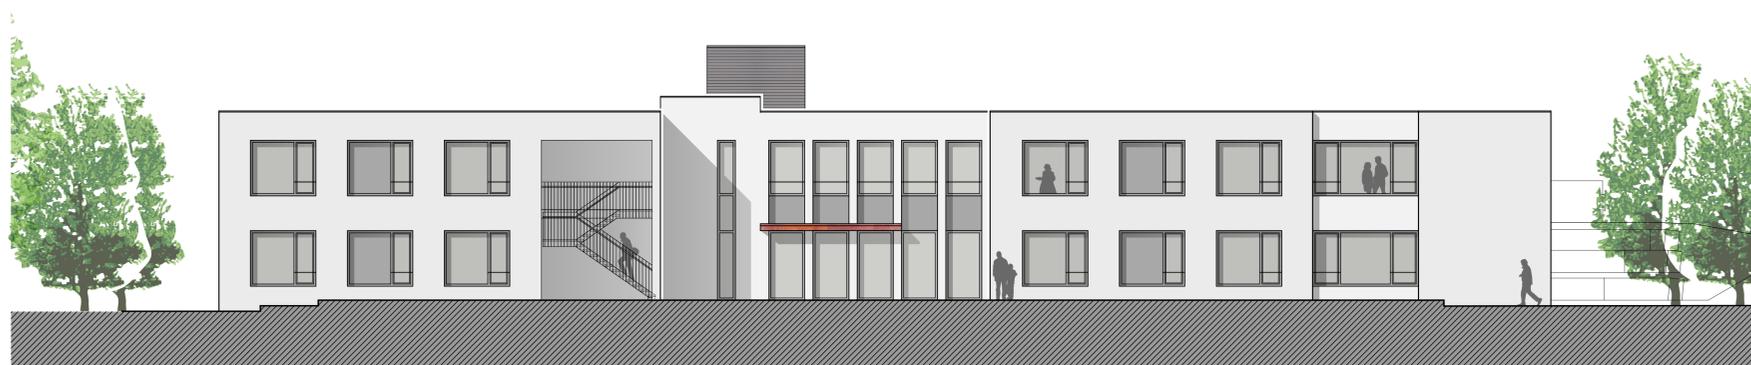

Ansicht Süd-West



Ansicht Süd-Ost



Ansicht Nord-Ost



Ansicht Nord-West

BEARBEITET: J. Huber  
 DATUM: 27.07.2023

BAUVORHABEN:  
 Am Talberg 18  
 Vorhaben- und Erschließungsplan  
 VORHABENTRÄGER:  
 AWO Karlsruhe gGmbH  
 Rahel-Straus-Straße 2  
 76137 Karlsruhe

**SIEGFRIED HUBER  
 JÖRN HUBER  
 FREIE ARCHitekten**  
 VOGEL SANG 7  
 76229 KARLSRUHE  
 TEL: 0721 / 40 40 10  
 49 71 14  
 FAX: 0721 / 49 98 34  
 www.architekt-huber.de  
 info@architekt-huber.de

MASSTAB: 1:100  
 BAUTEIL: Schnitte, Ansichten  
 BLATT NR: 6