
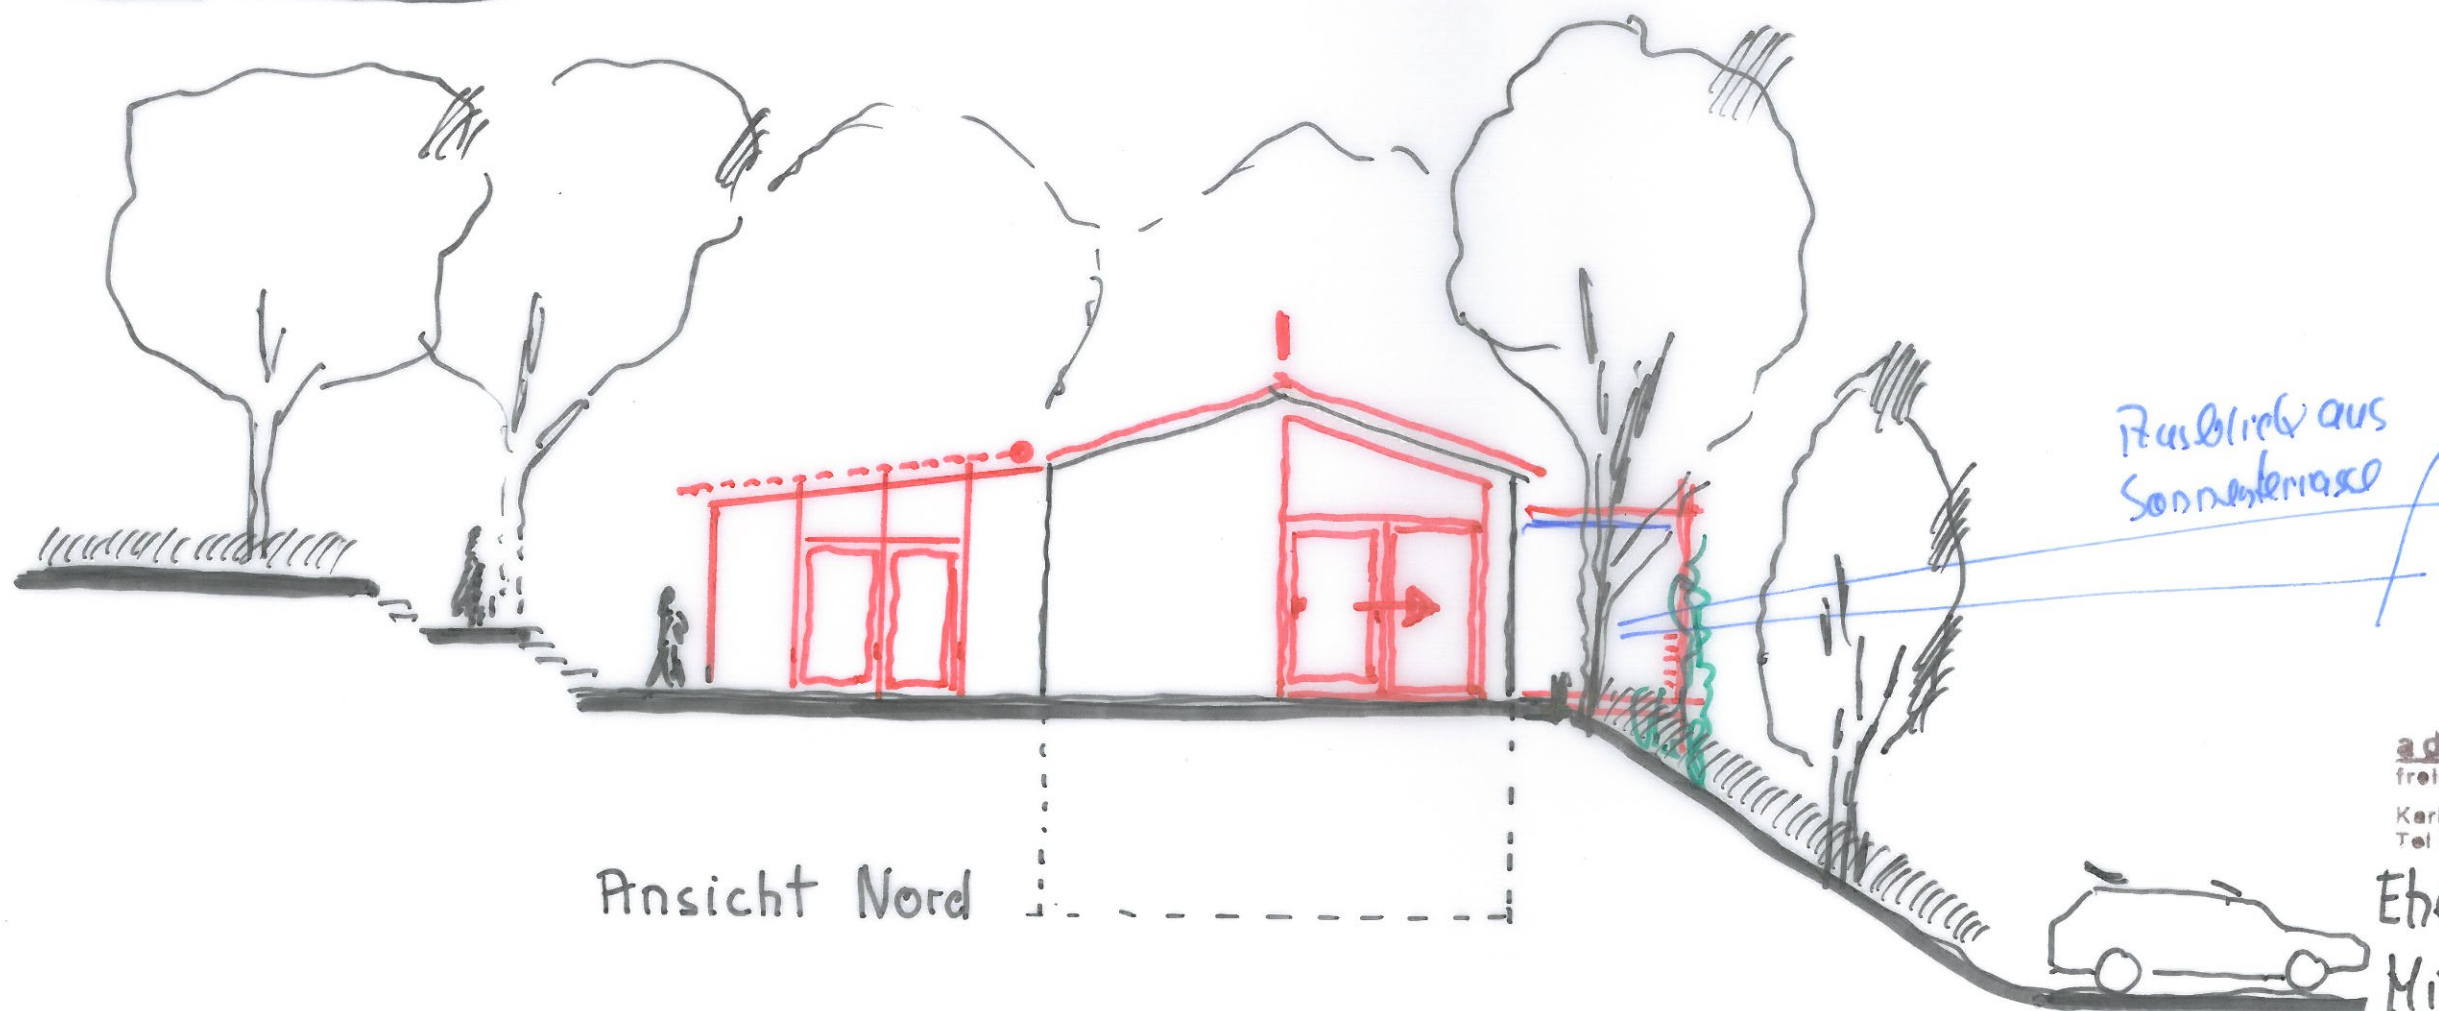


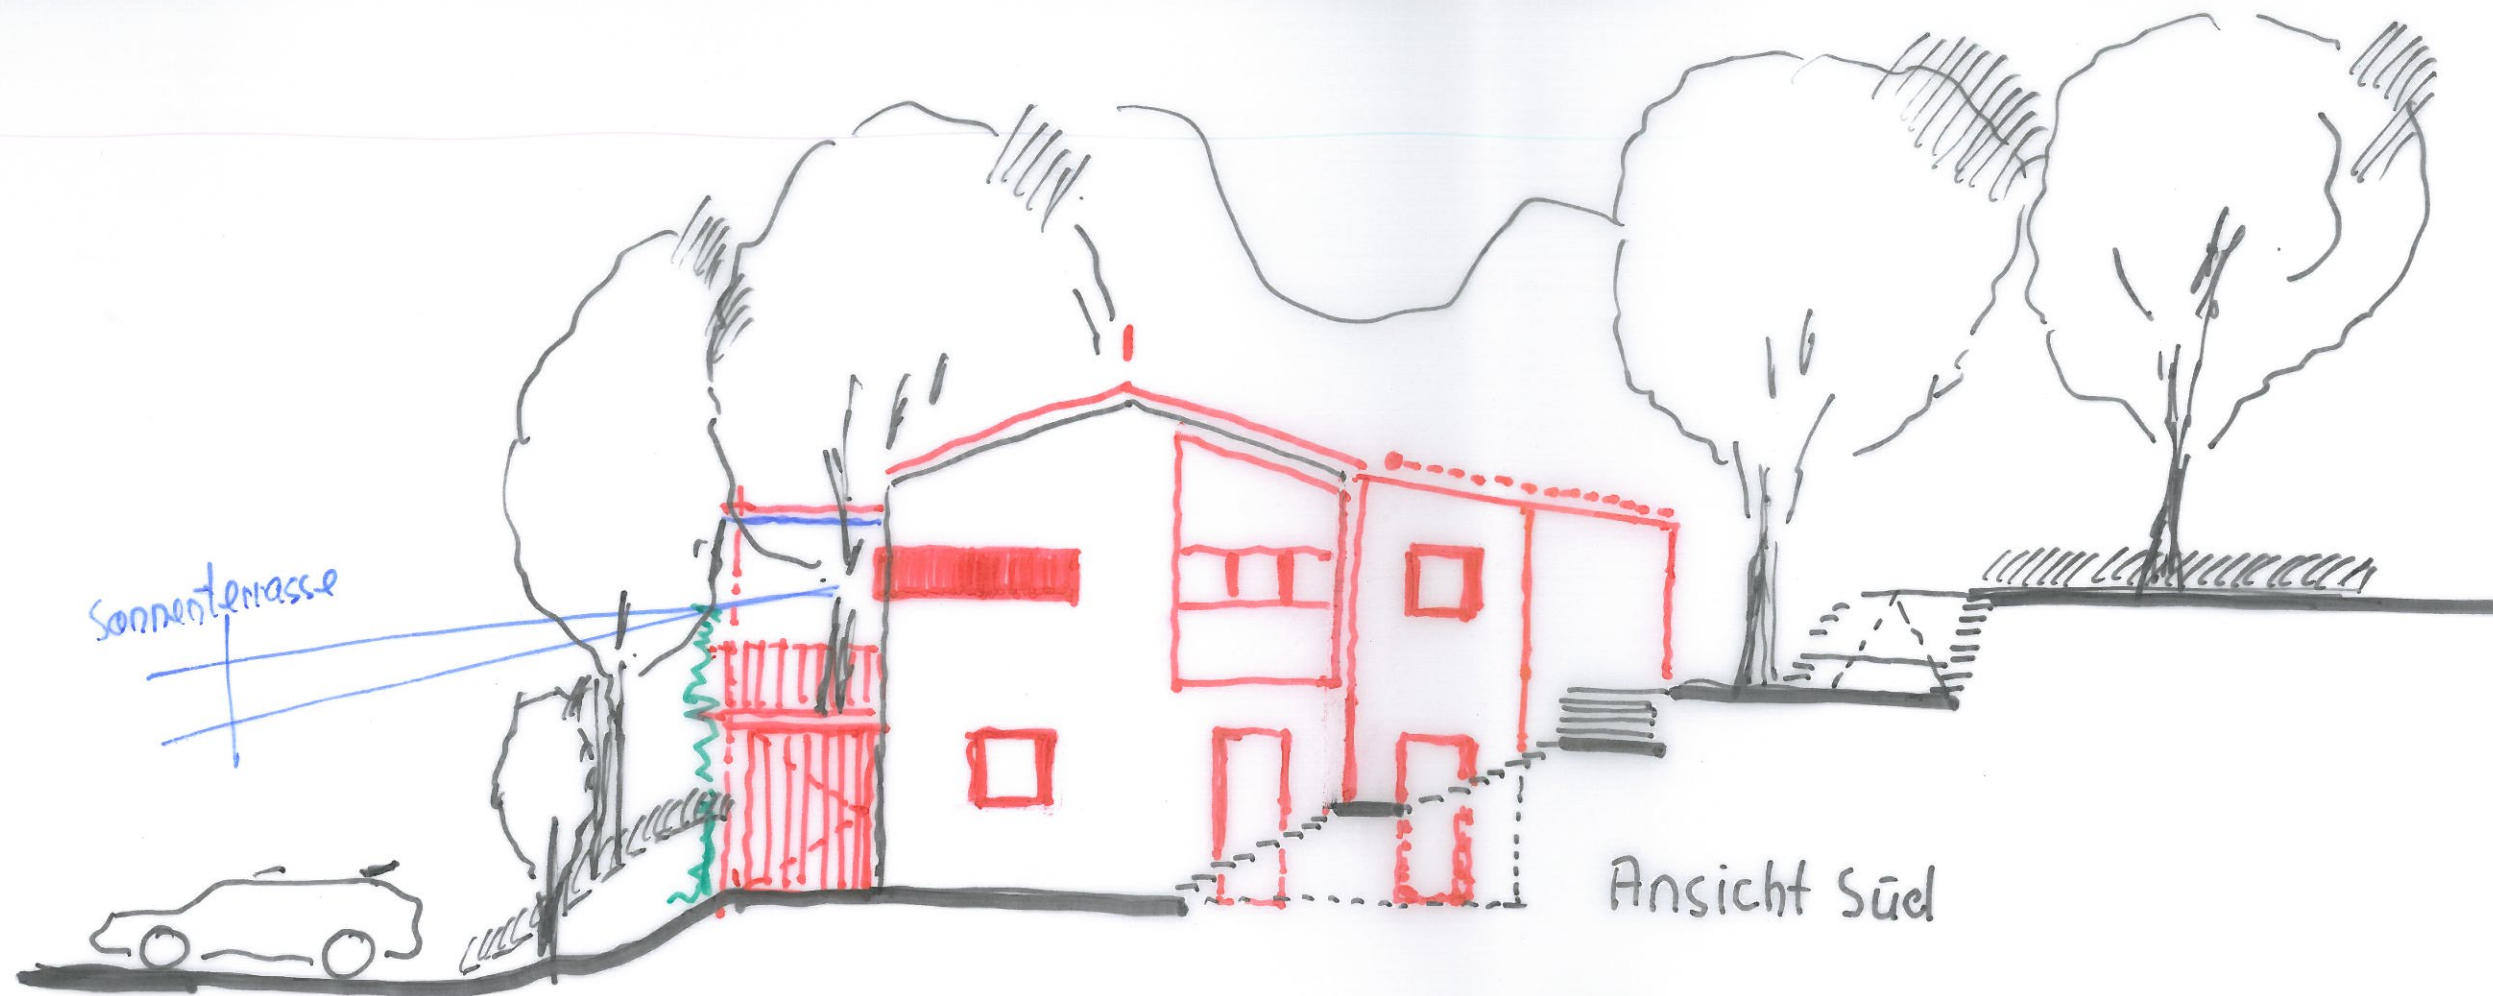

adler + retzbach
freie architekten PartGmbH

Karlsru. 45b 76133 Karlsruhe
Tel 0721-848310 Fax 0721-848764

Ehemalige Gaststätte der
Minigolfanlage Langensternbach
Ansichten Süd + Nord
M1:100 13.09.2023
+ 19.09.23