


# LAGEPLAN

- zeichnerischer Teil zum Bauantrag (P4 LBOVVO) -

## M 1:500

KREIS KARLSRUHE  
GEMEINDE KARLSBAD  
GEMARKUNG SPIELBERG

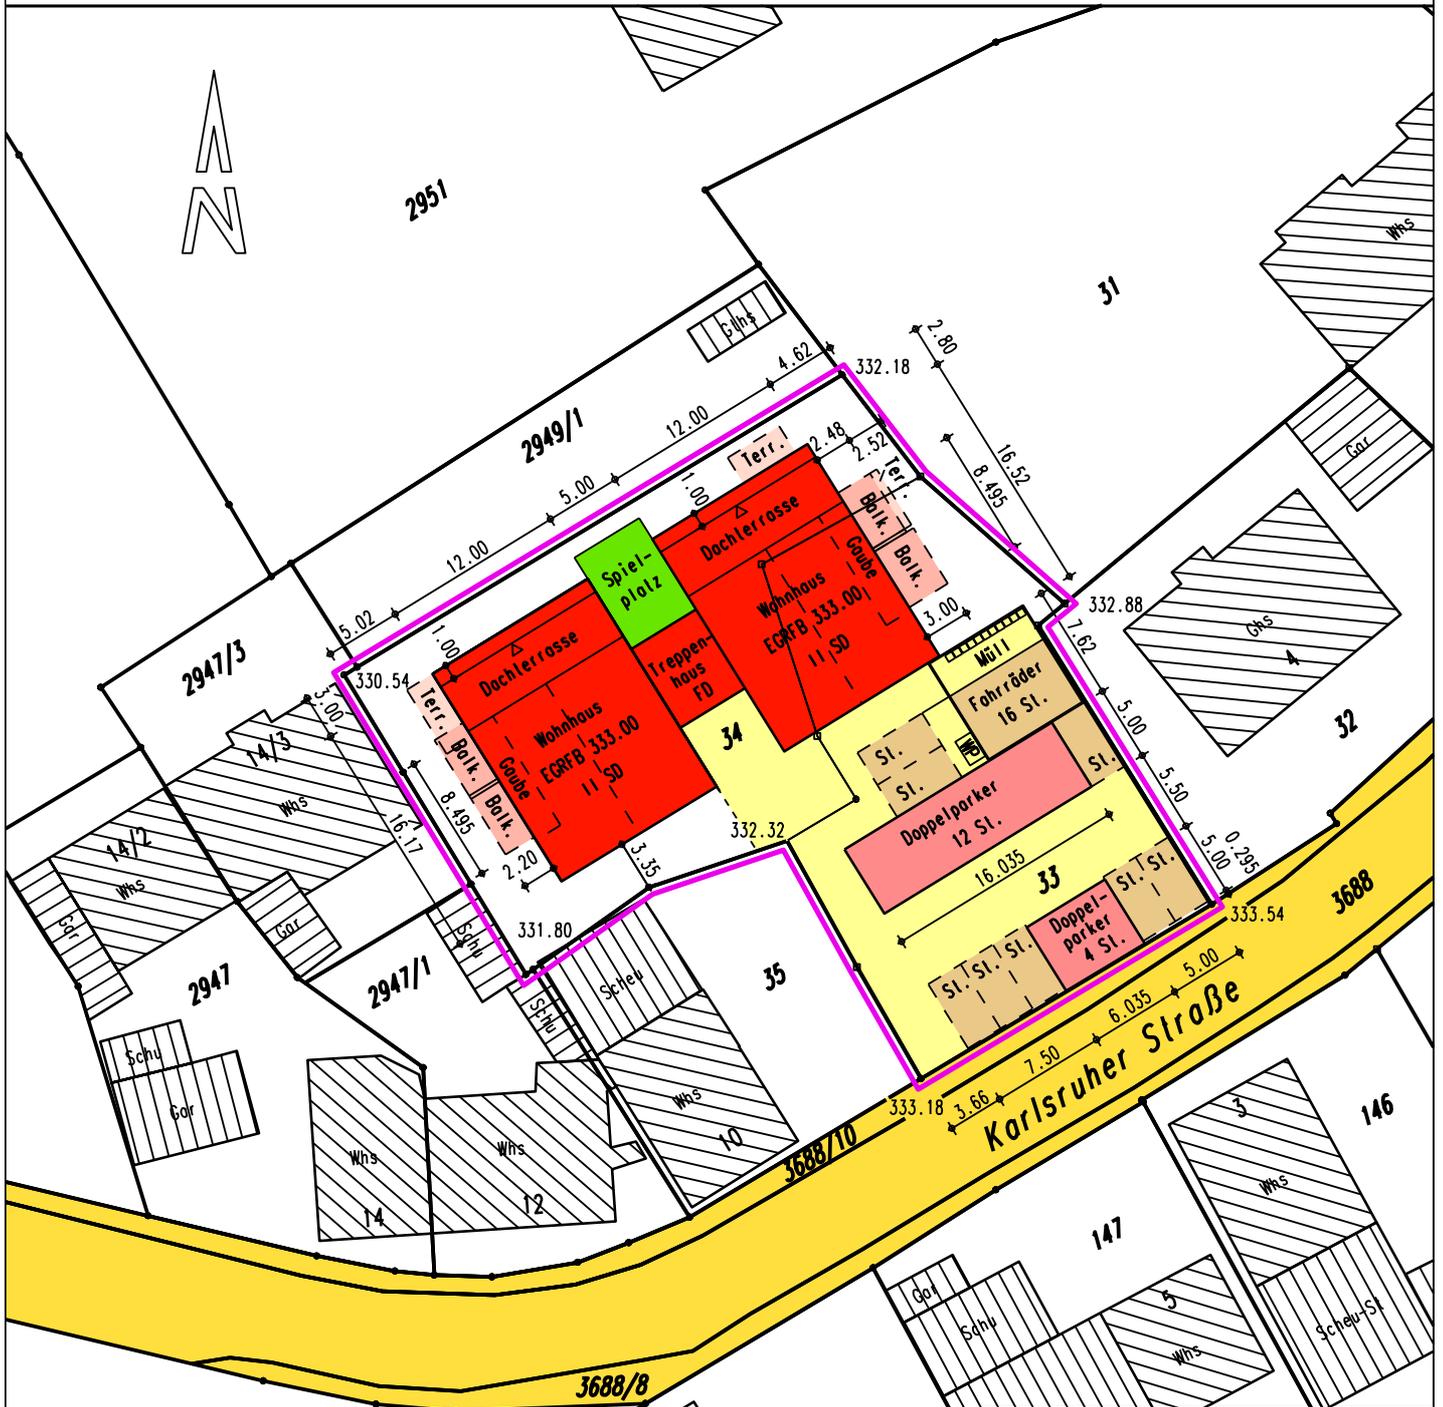

gefertigt 20 9 2023

*P. Bischoff*  
Dipl Ing (FH)  
Peter Bischoff

Sachverständiger nach  
5 Abs 2 LBOVVO-BW

Bahnhofstraße 18  
75210 Keltern  
Tel. 07236 / 980400  
info@geopit.de

Beratender Ingenieur  
Vermessung BDB