


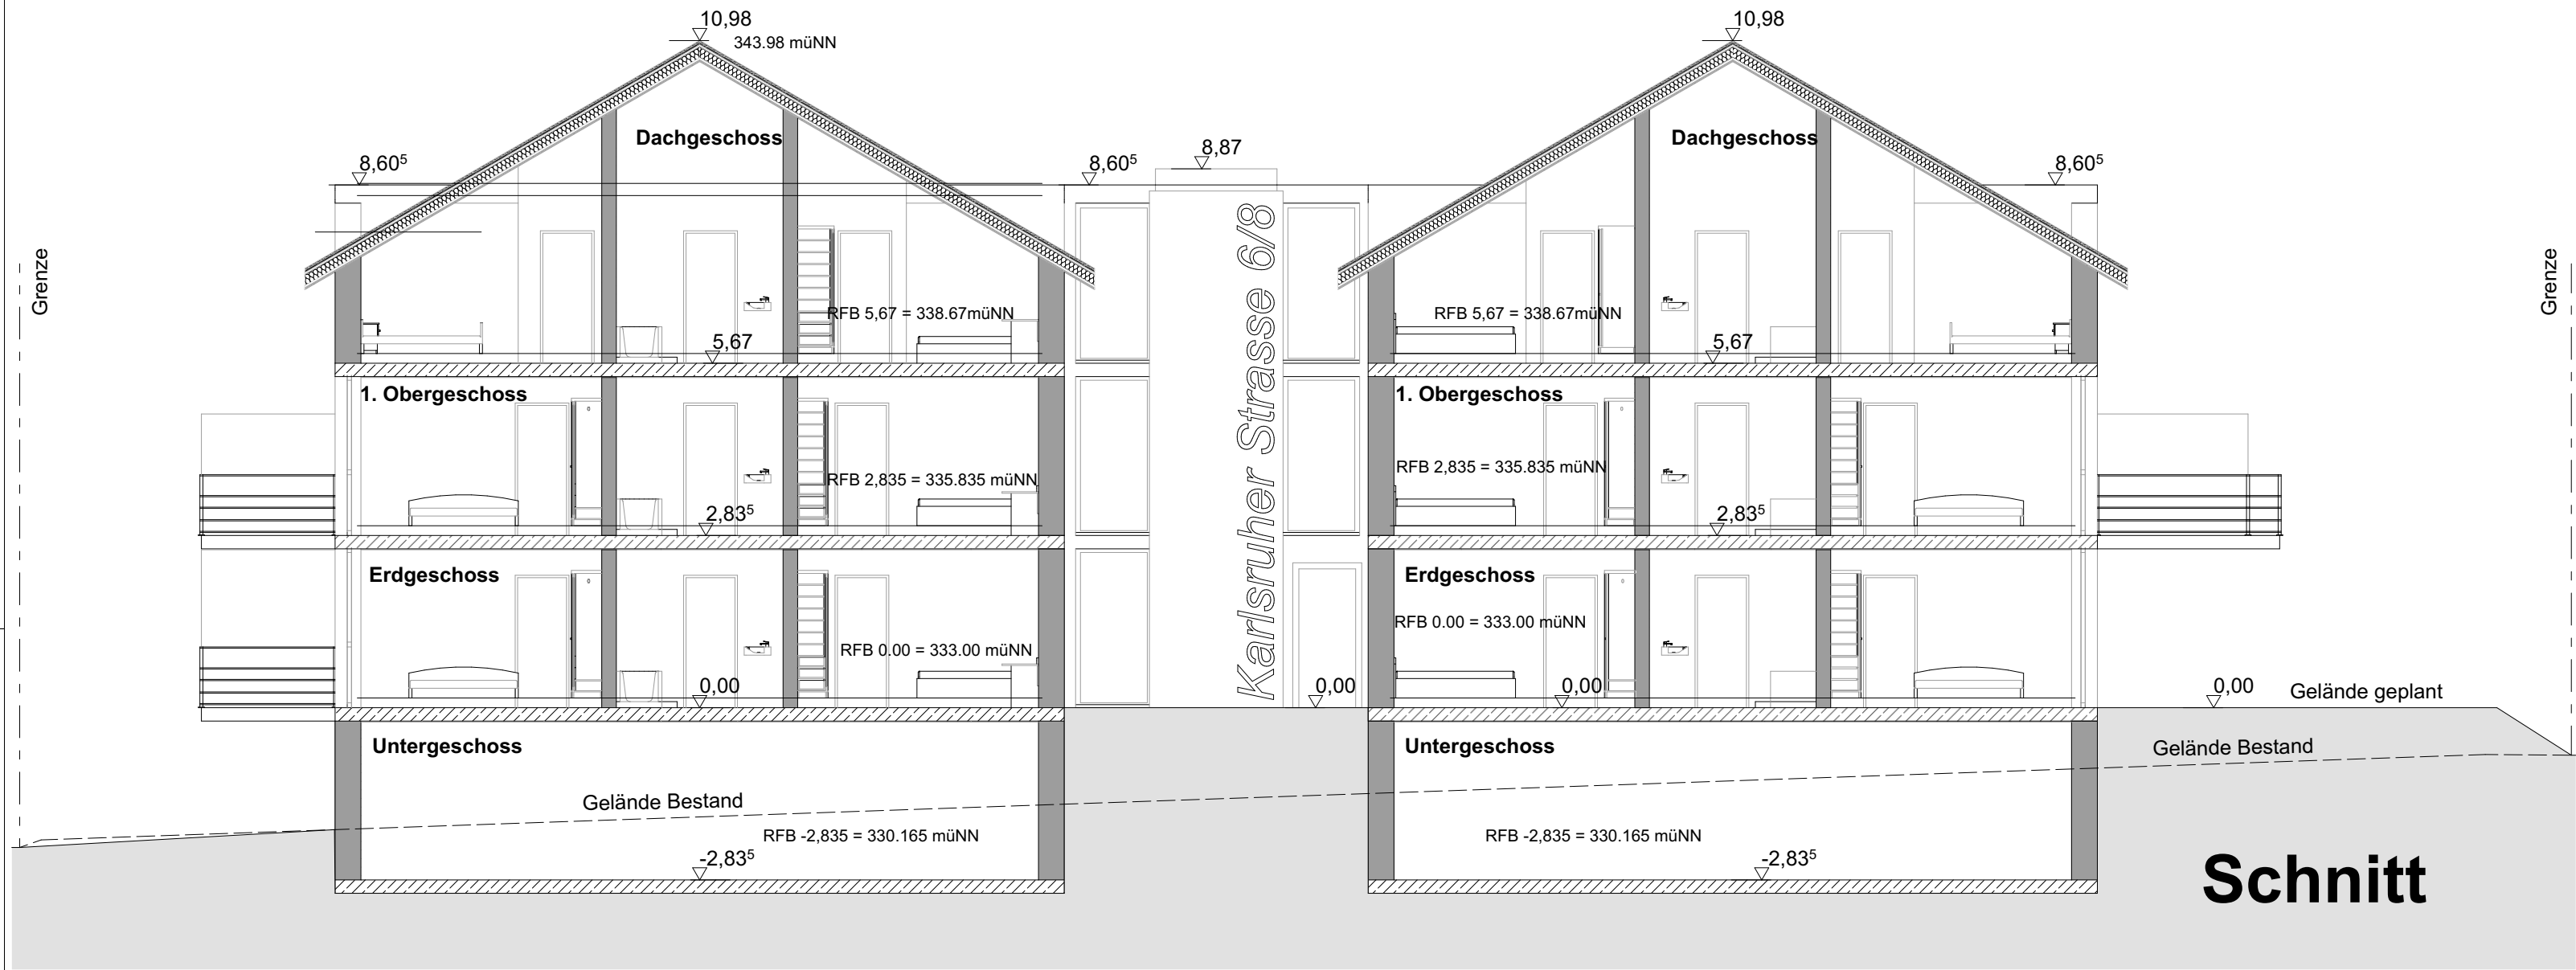


Baugesuch

Schnitt / Ansicht Nord

BAUVORHABEN:

Neubau Mehrfamilienhaus
mit 12 Wohneinheiten

Karlsruher Strasse 6 + 8
76307 Spielberg

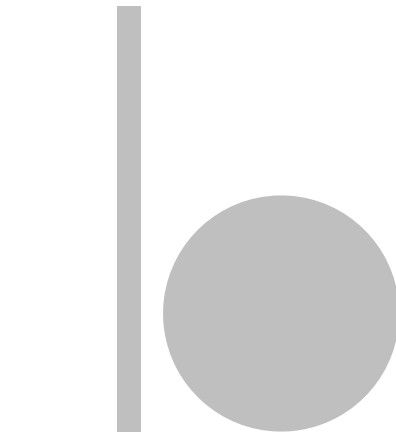

tim.baum.architektur
planen | projektieren | bauen

ARCHITEKT:

Ansicht Nord

Maßstab	Blattgröße	Datum	Planersteller
1:100	594x420 A2	17.10.23	TB



Ansicht Ost



Ansicht West


Baugesuch

Ansicht Ost / West

BAUVORHABEN:

Neubau Mehrfamilienhaus
mit 12 Wohneinheiten

Karlsruher Strasse 6 + 8
76307 Spielberg

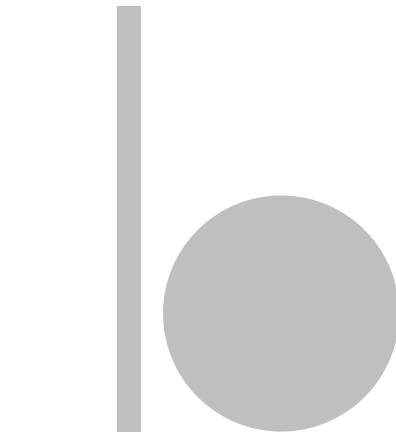


tim.baum.architektur
planen | projektieren | bauen

ARCHITEKT:

Maßstab	Blattgröße	Datum	Planersteller
1:100	594x420 A2	17.10.23	TB



Ansicht Süd

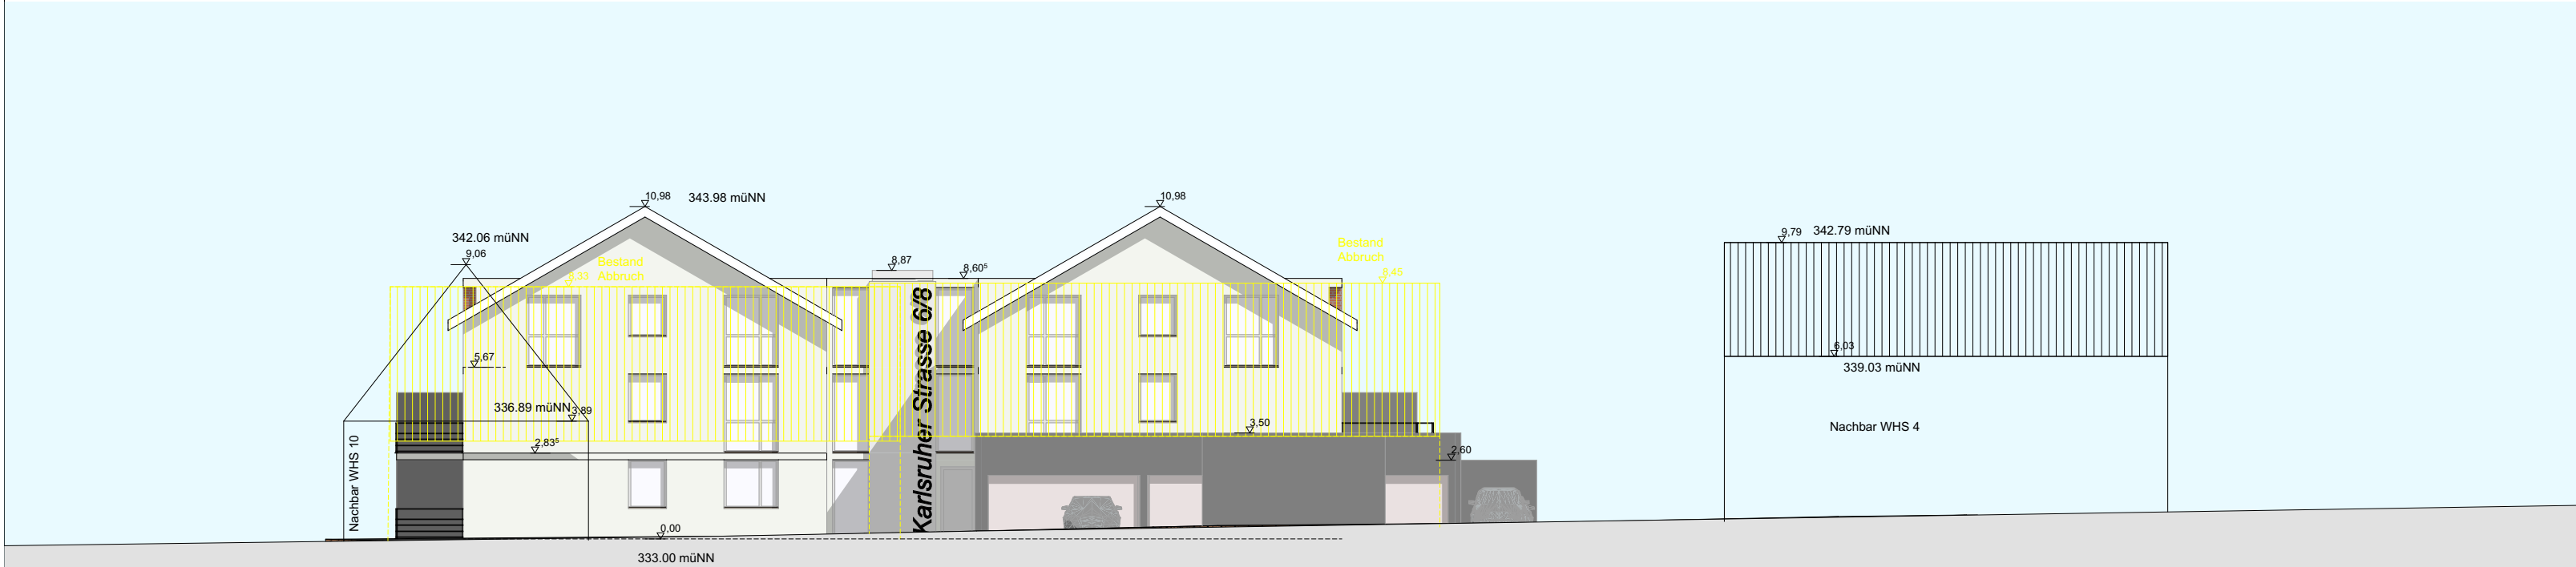

Strassenabwicklung
M 1:200


Baugesuch

Ansicht Süd Strassenabwicklung

BAUVORHABEN:

Neubau Mehrfamilienhaus
mit 12 Wohneinheiten

Karlsruher Strasse 6 + 8
76307 Spielberg

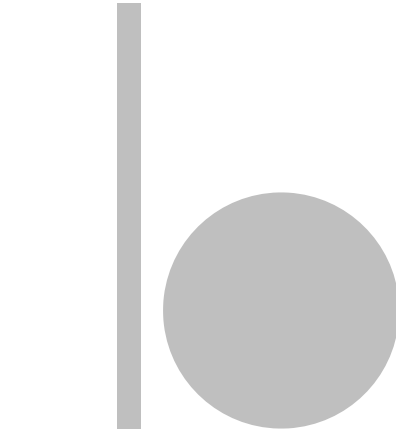

tim.baum.architektur
planen | projektieren | bauen

ARCHITEKT:

Maßstab	Blattgröße	Datum	Planersteller
1:100/ 1:200	594x420 A2	17.10.23	TB