


LAGEPLAN

- zeichnerischer Teil zum Bauantrag (P4 LBOVV0) -

M 1:500

KREIS KARLSRUHE
GEMEINDE KARLSBAD
GEMARKUNG MUTSCHELBACH

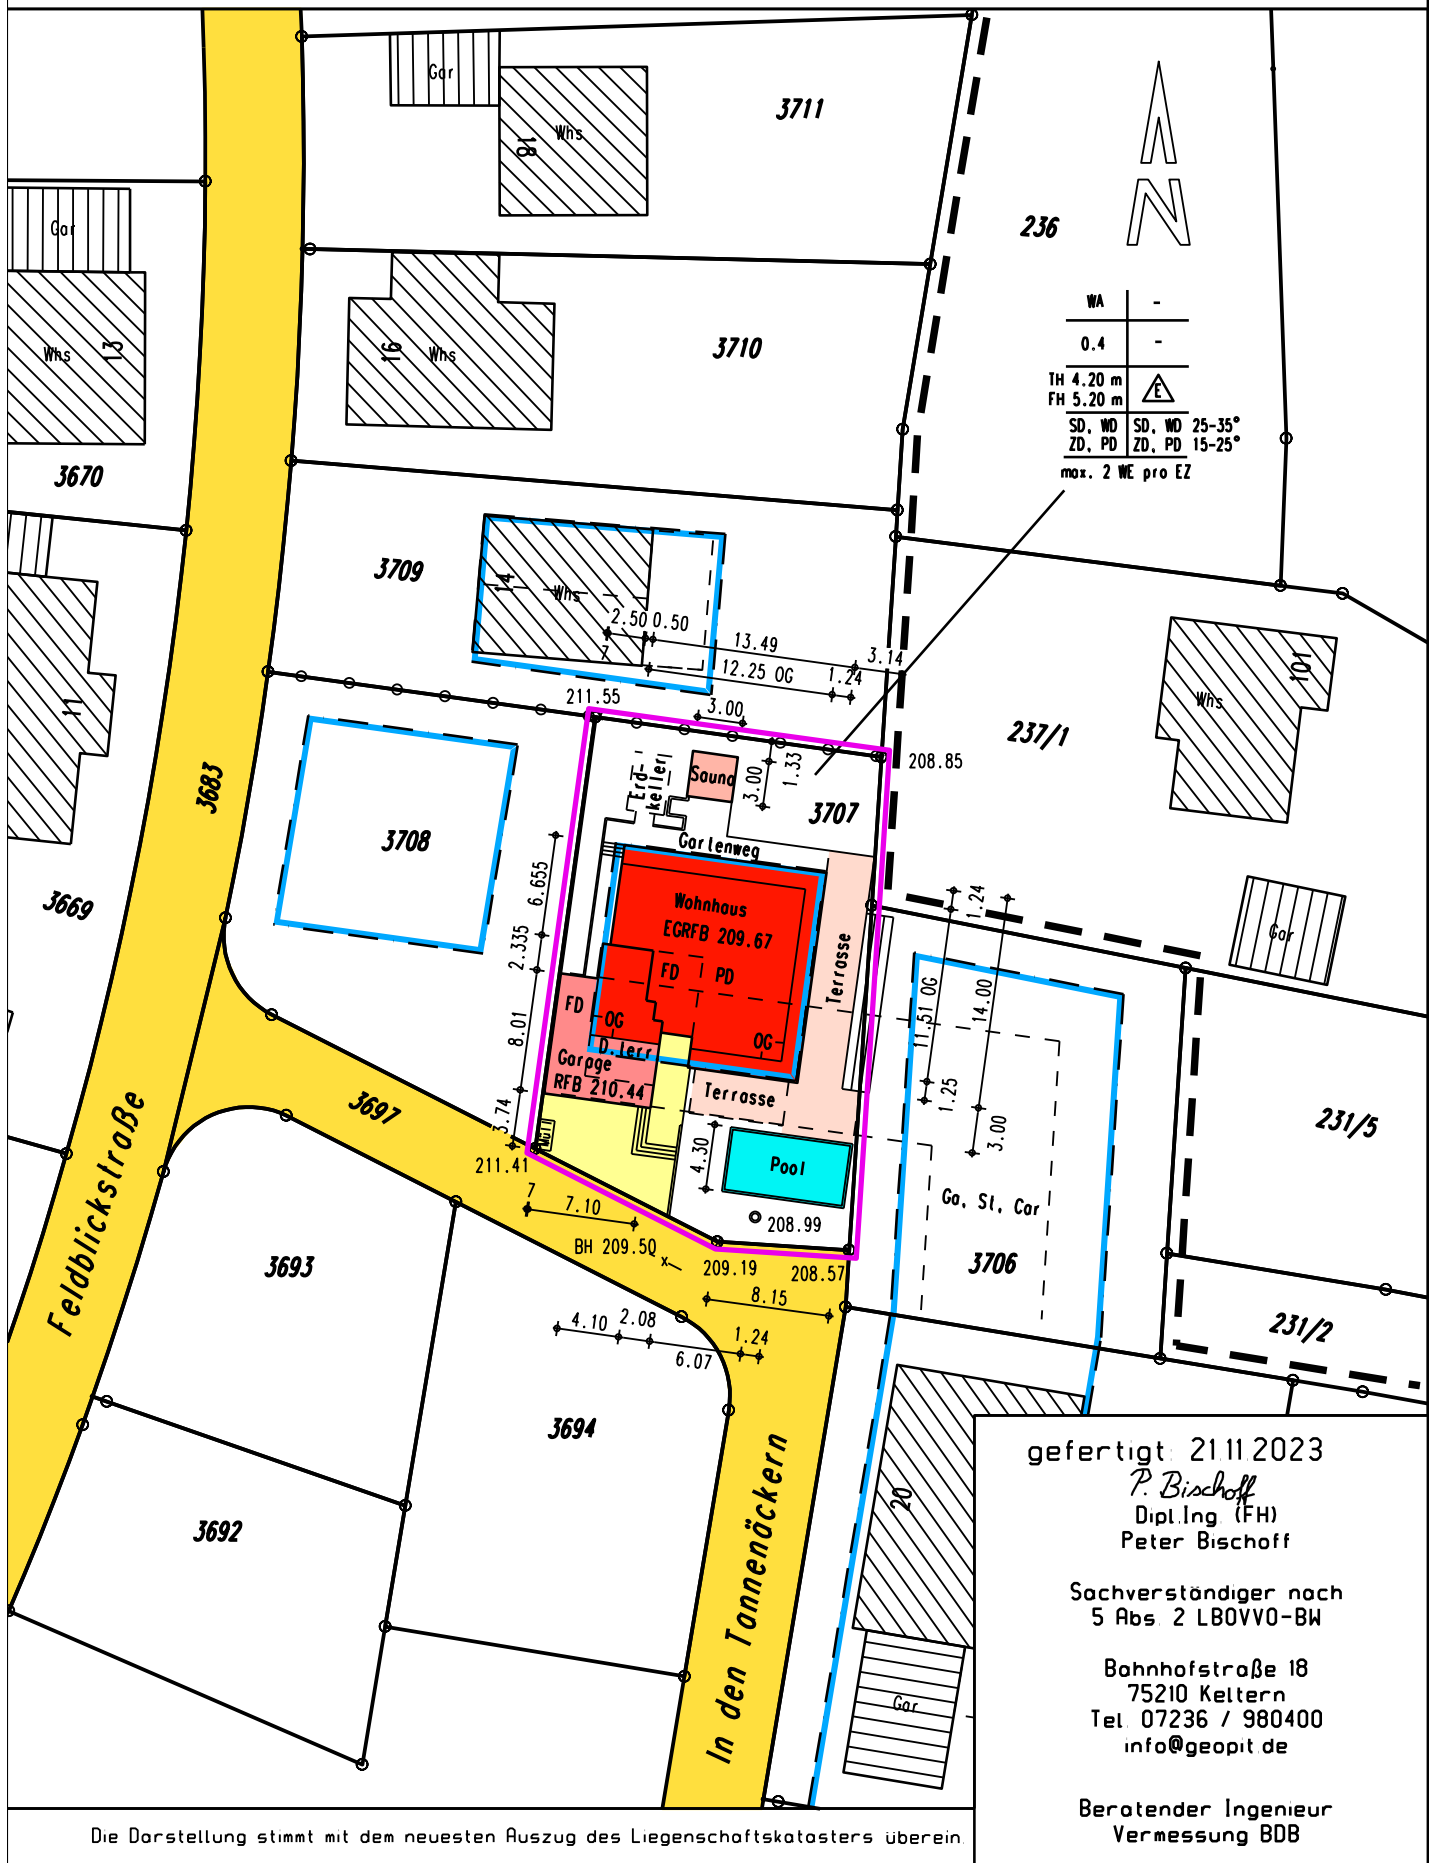

gefertigt 21.11.2023

P. Bischoff
Dipl.-Ing. (FH)
Peter Bischoff

Sachverständiger nach
5 Abs. 2 LBOVV0-BW

Bahnhofstraße 18
75210 Kelttern
Tel. 07236 / 980400
info@geopit.de

Beratender Ingenieur
Vermessung BDB