


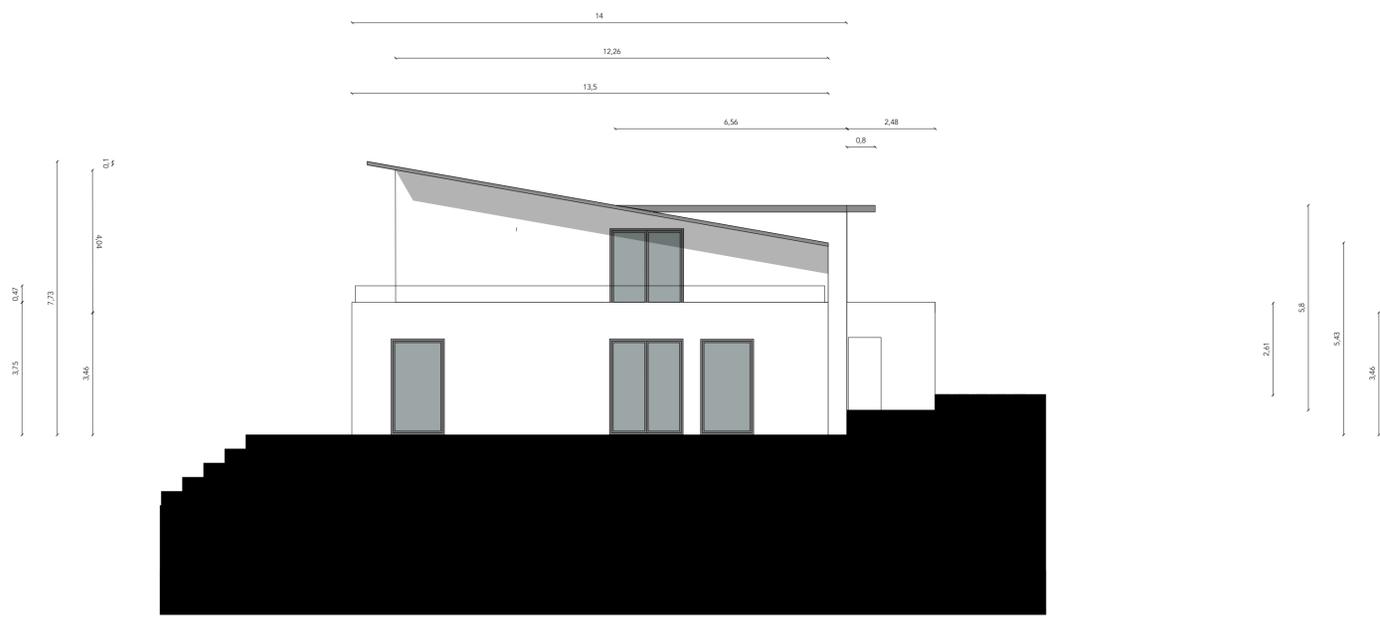

Ansicht Süd



Ansicht Nord

IDT

ANTRAG AUF VORBESCHIED | PLAN 4

1. Fertigung

ORT DES VORHABENS In den Tannenäckern, 76307 Karlsbad, Mutschelbach
Flurstück Nr. 3707, Gemarkung Mutschelbach

ART DES VORHABENS Errichtung eines Einfamilienhauses mit Garage

ANTRAGSTELLER

ENTWURFS-
VERFASSER

PLANINHALT Ansicht Süd und Ansicht Nord, Maßstab 1:100 (auf DIN A1)

DATUM 07.12.2023