

# BAUANTRAG 3024/0543

**BAUVORHABEN:**  
Neubau einer Doppelhaushälfte mit Carport

**BAUORT:**  
Flst.: 11557  
Am Kalkofen  
76307 Karlsbad-Langensteinbach

**BAUHERR:**

Unterschrift Bauherr


Unterschrift Bauherr

**ARCHITEKT/PLANVERFASSER:**


**ZEICHNUNG:**

## ANSICHTEN I

Maßstab: 1:100  
Datum 16.10.2023

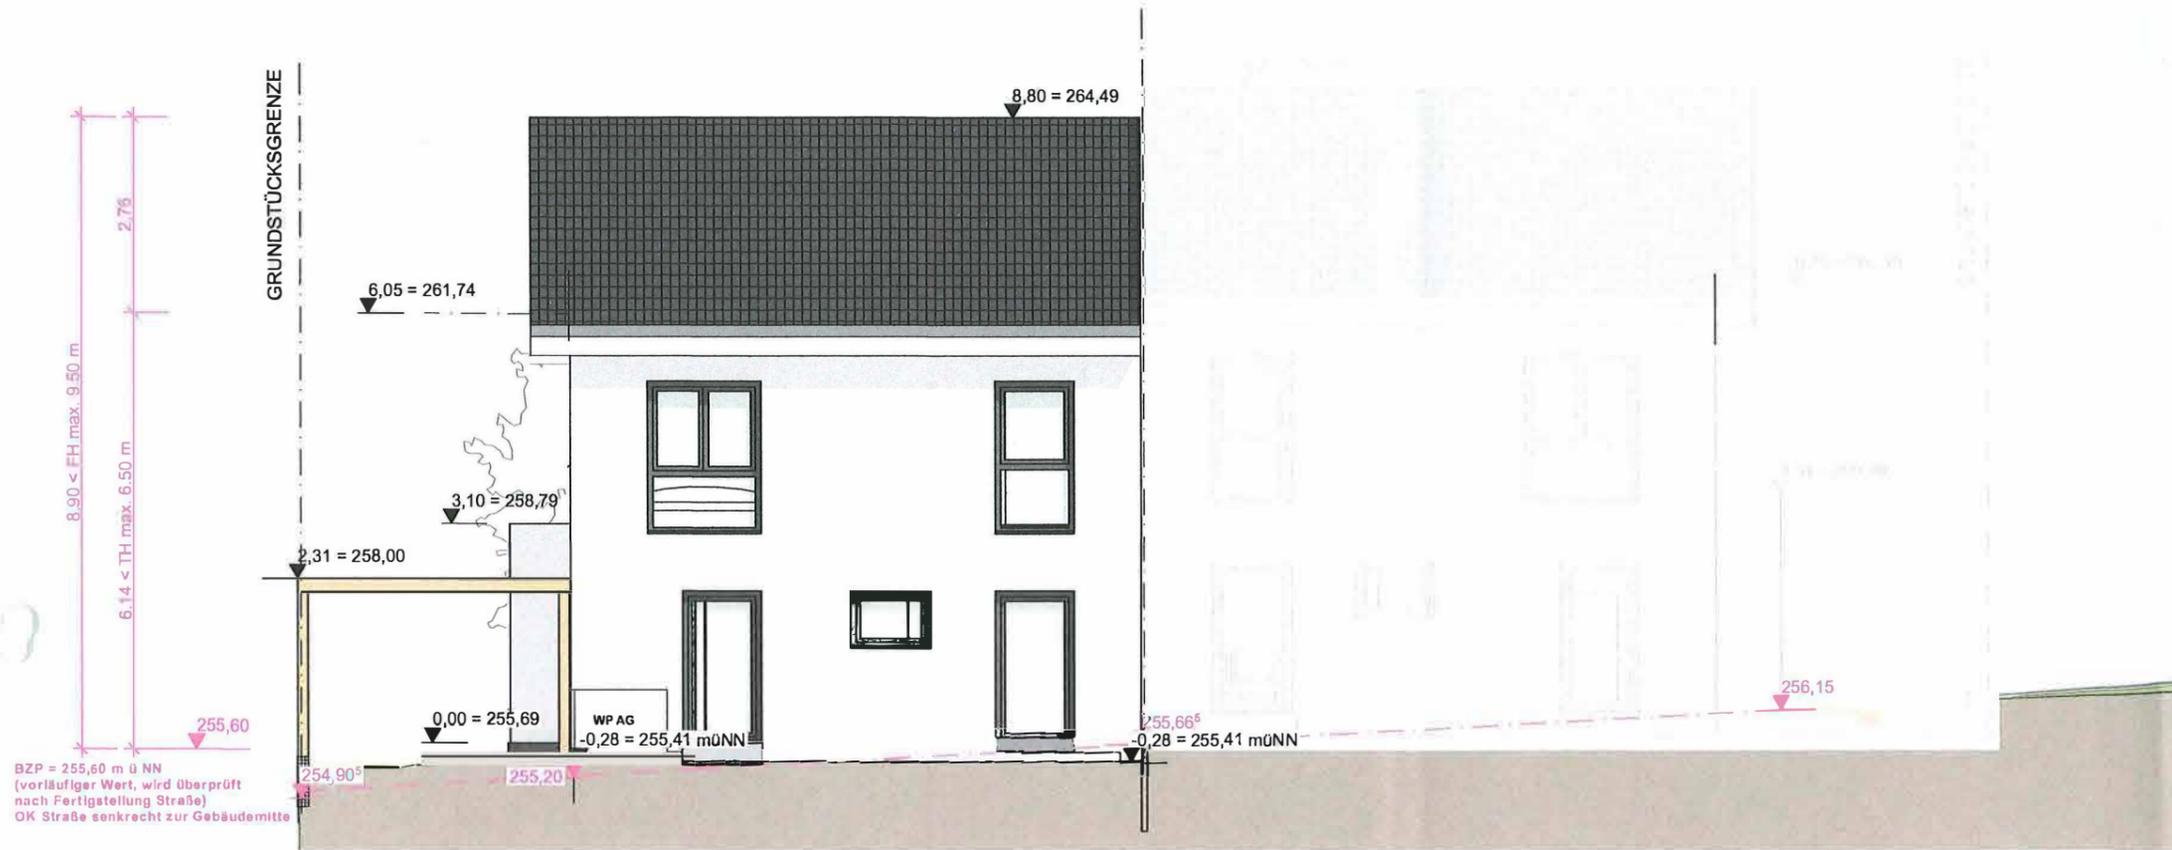

GRUNDSTÜCKSGRENZE

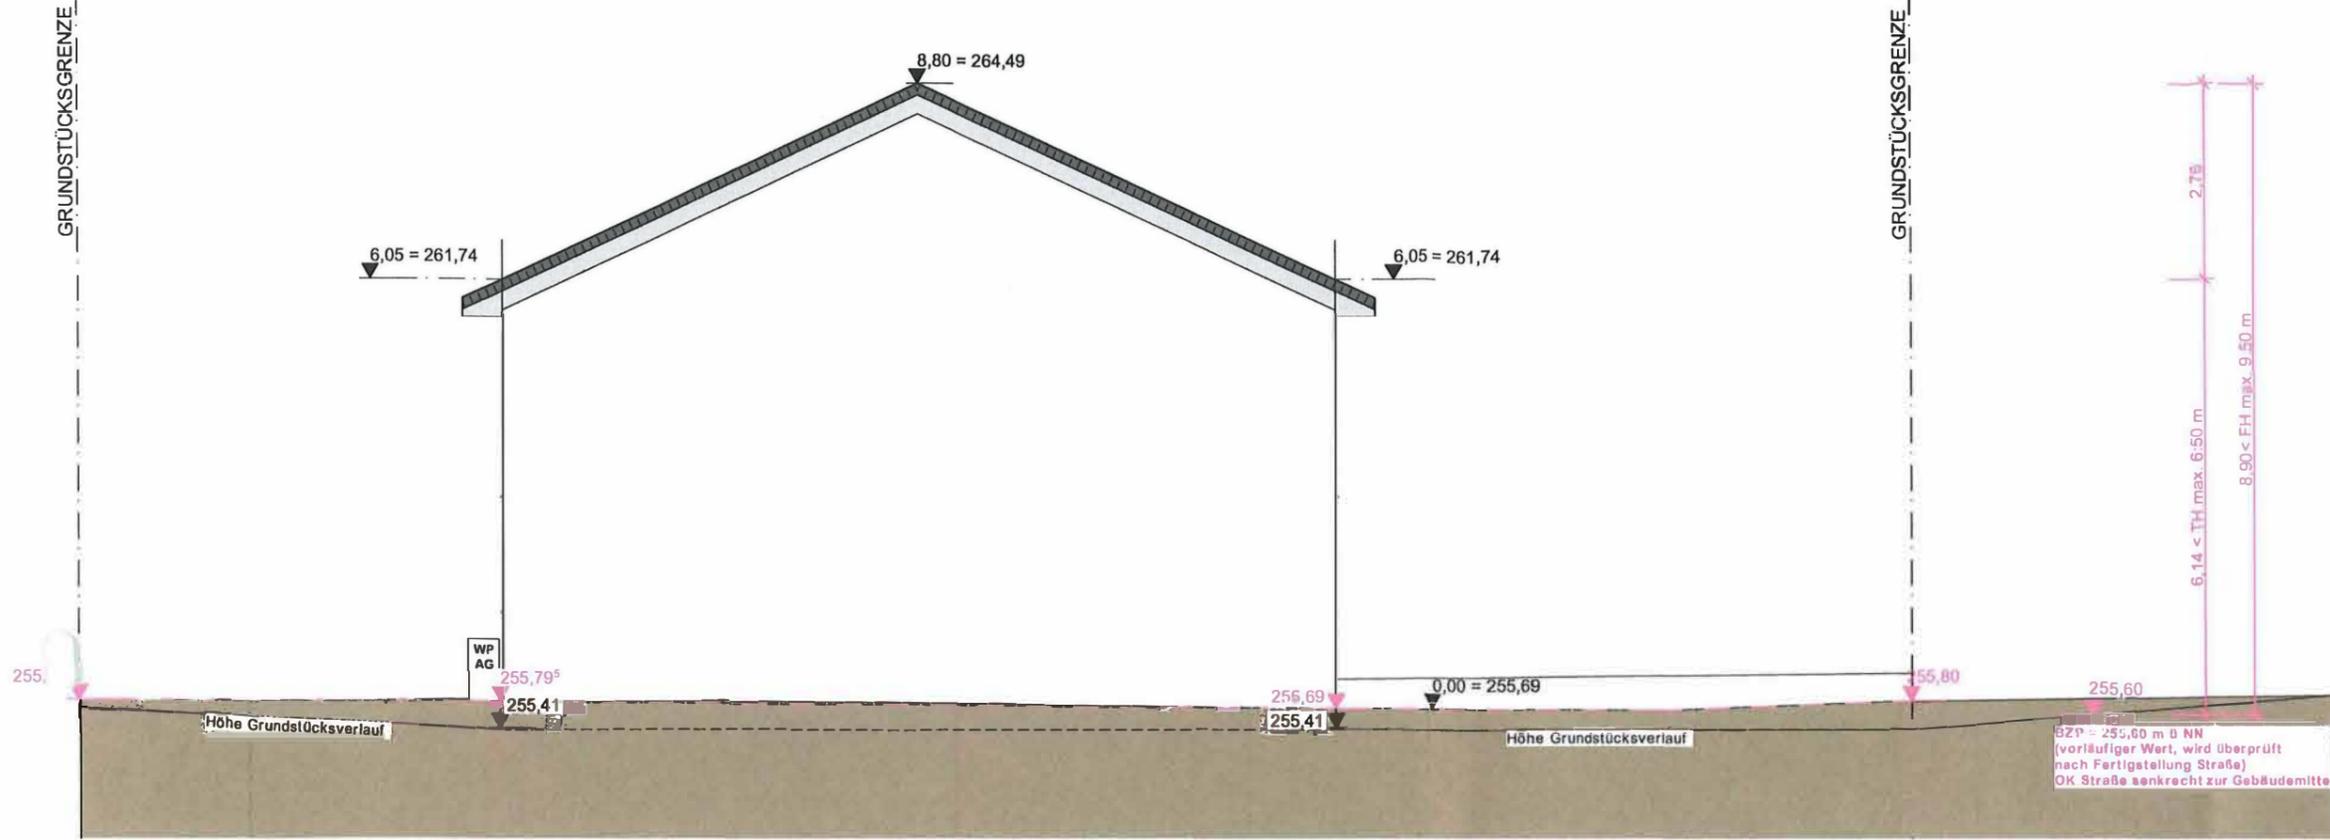

**BAUANTRAG  
3024/0543**


**BAUVORHABEN:**  
Neubau einer Doppelhaushälfte mit Carport

**BAUORT:**  
Flst.: 11557  
Am Kalkofen  
76307 Karlsbad-Langensteinbach

**BAUHERR:**  
[Name]  
[Address]  
[City]

Unterschrift Bauherr

GRUNDSTÜCKSGRENZE

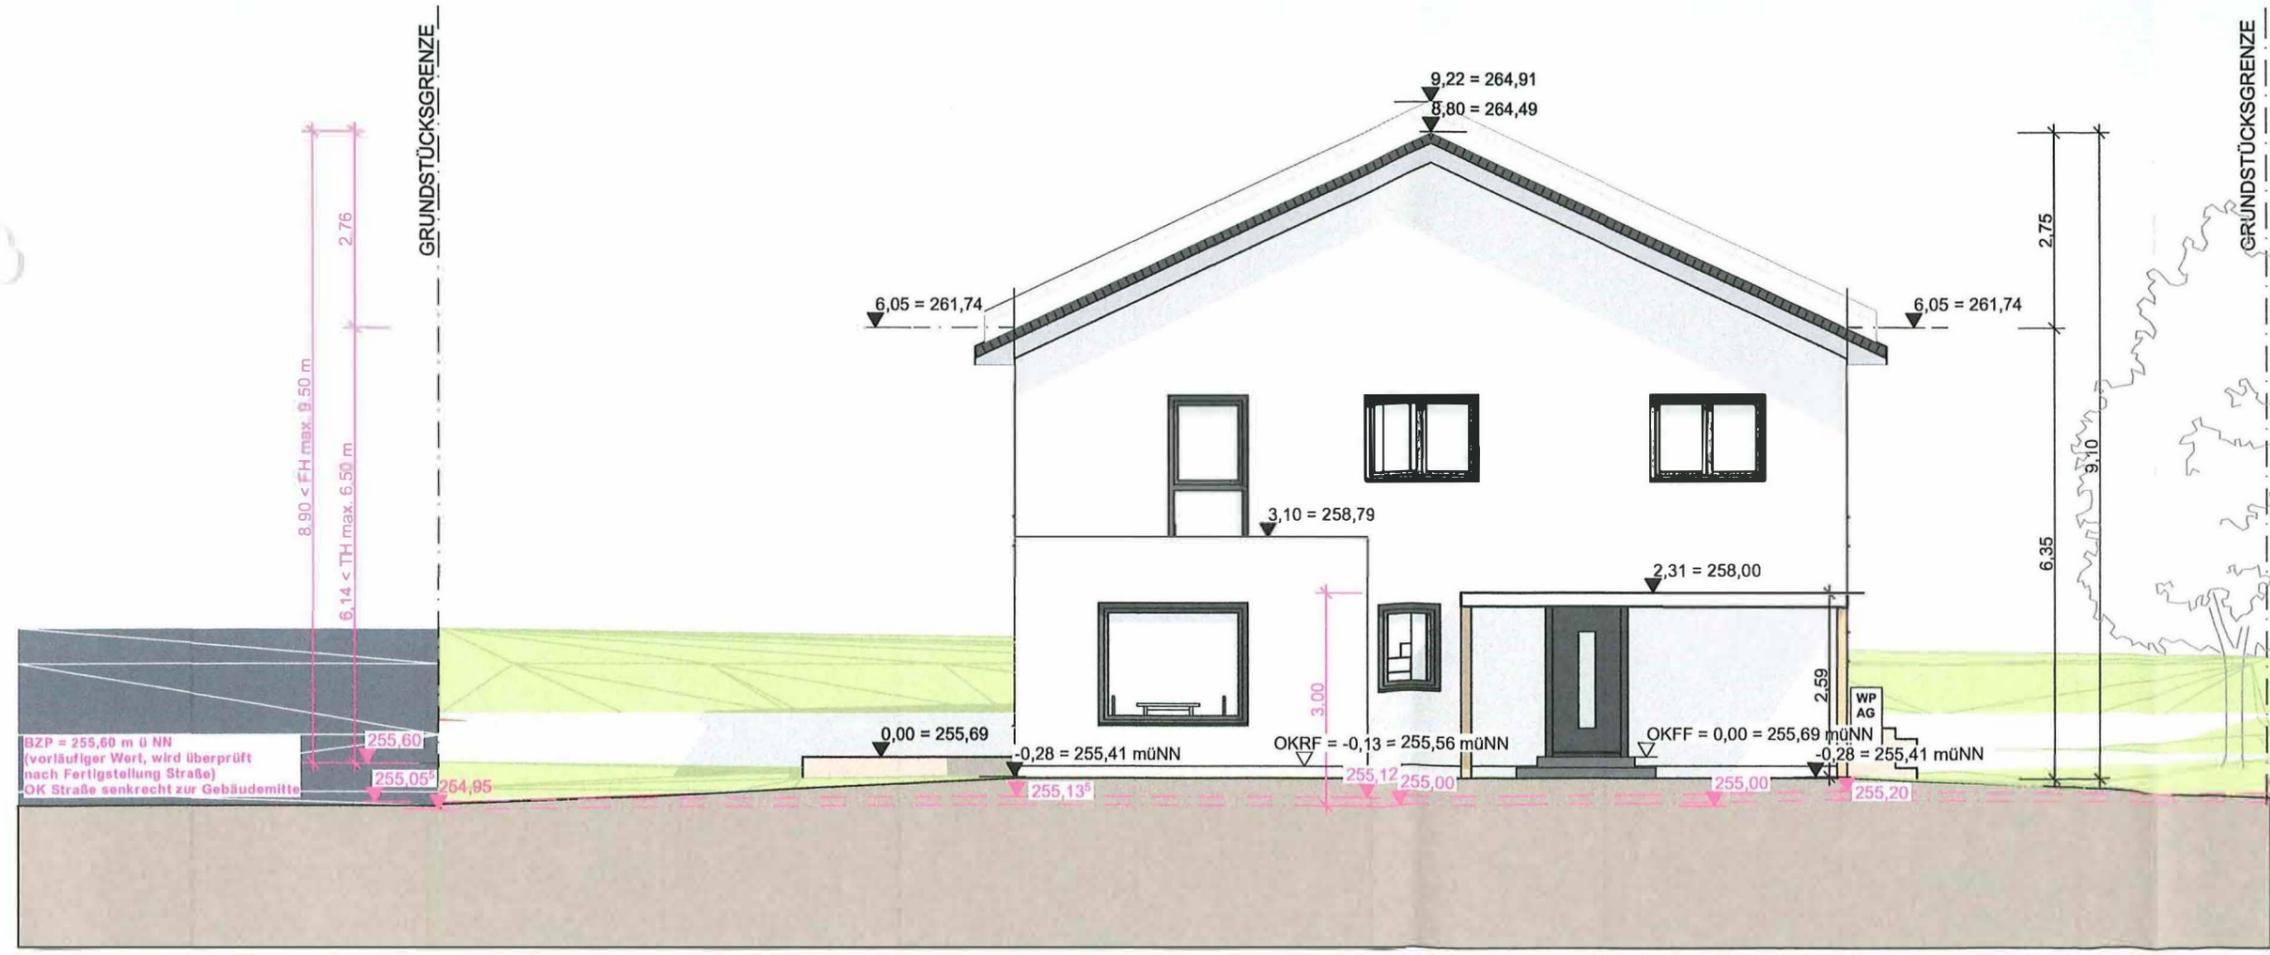

**ZEICHNUNG:  
ANSICHTEN II**

Maßstab: 1:100  
Datum 16.10.2023