


Landkreis: Karlsruhe
 Gemeinde: Karlsbad
 Gemarkung: Langensteinbach
 Flurstücknr.: 11557

Lageplan - M 1:500

Darstellung entspricht dem Liegenschaftskataster.
 Abweichungen gegenüber dem Grundbuch möglich.

Zeichnerischer Teil zum Bauantrag.

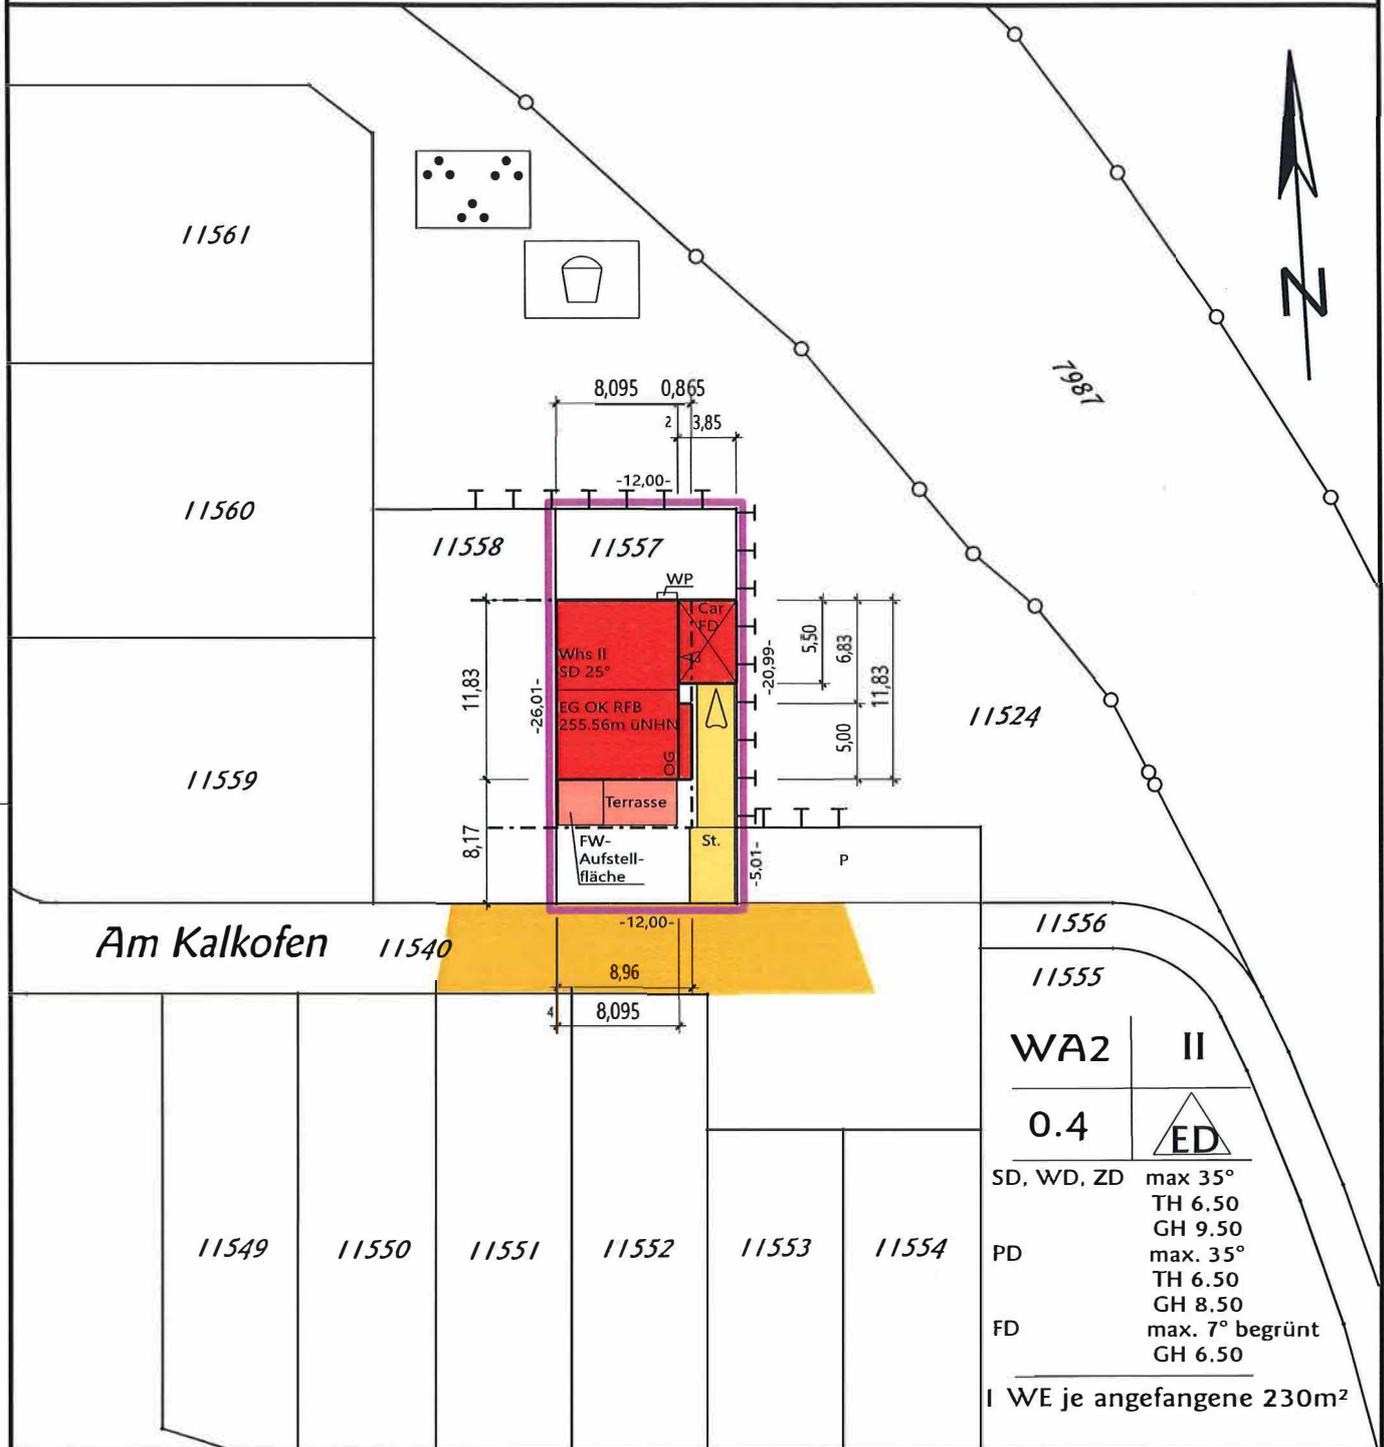

Bauvorhaben: **Wohnhaus mit Carport**

Bauherr:

Architekt:

Vermessung:

Ingenieurbüro Malige **ibom**
 VERMESSUNG & 3D-OBJEKTERFASSUNG

Friedrich-Ebert-Str. 27 · D-76461 Muggensturm
 Tel.: 07222 - 91 60 360 · Fax: 07222 - 91 60 364
 Mail: buero@ib-malige.de · Web: www.ib-malige.de

Datum: **20.10.2023**