



BAUGESUCHSPLAN - KEINE WERKPLANUNG

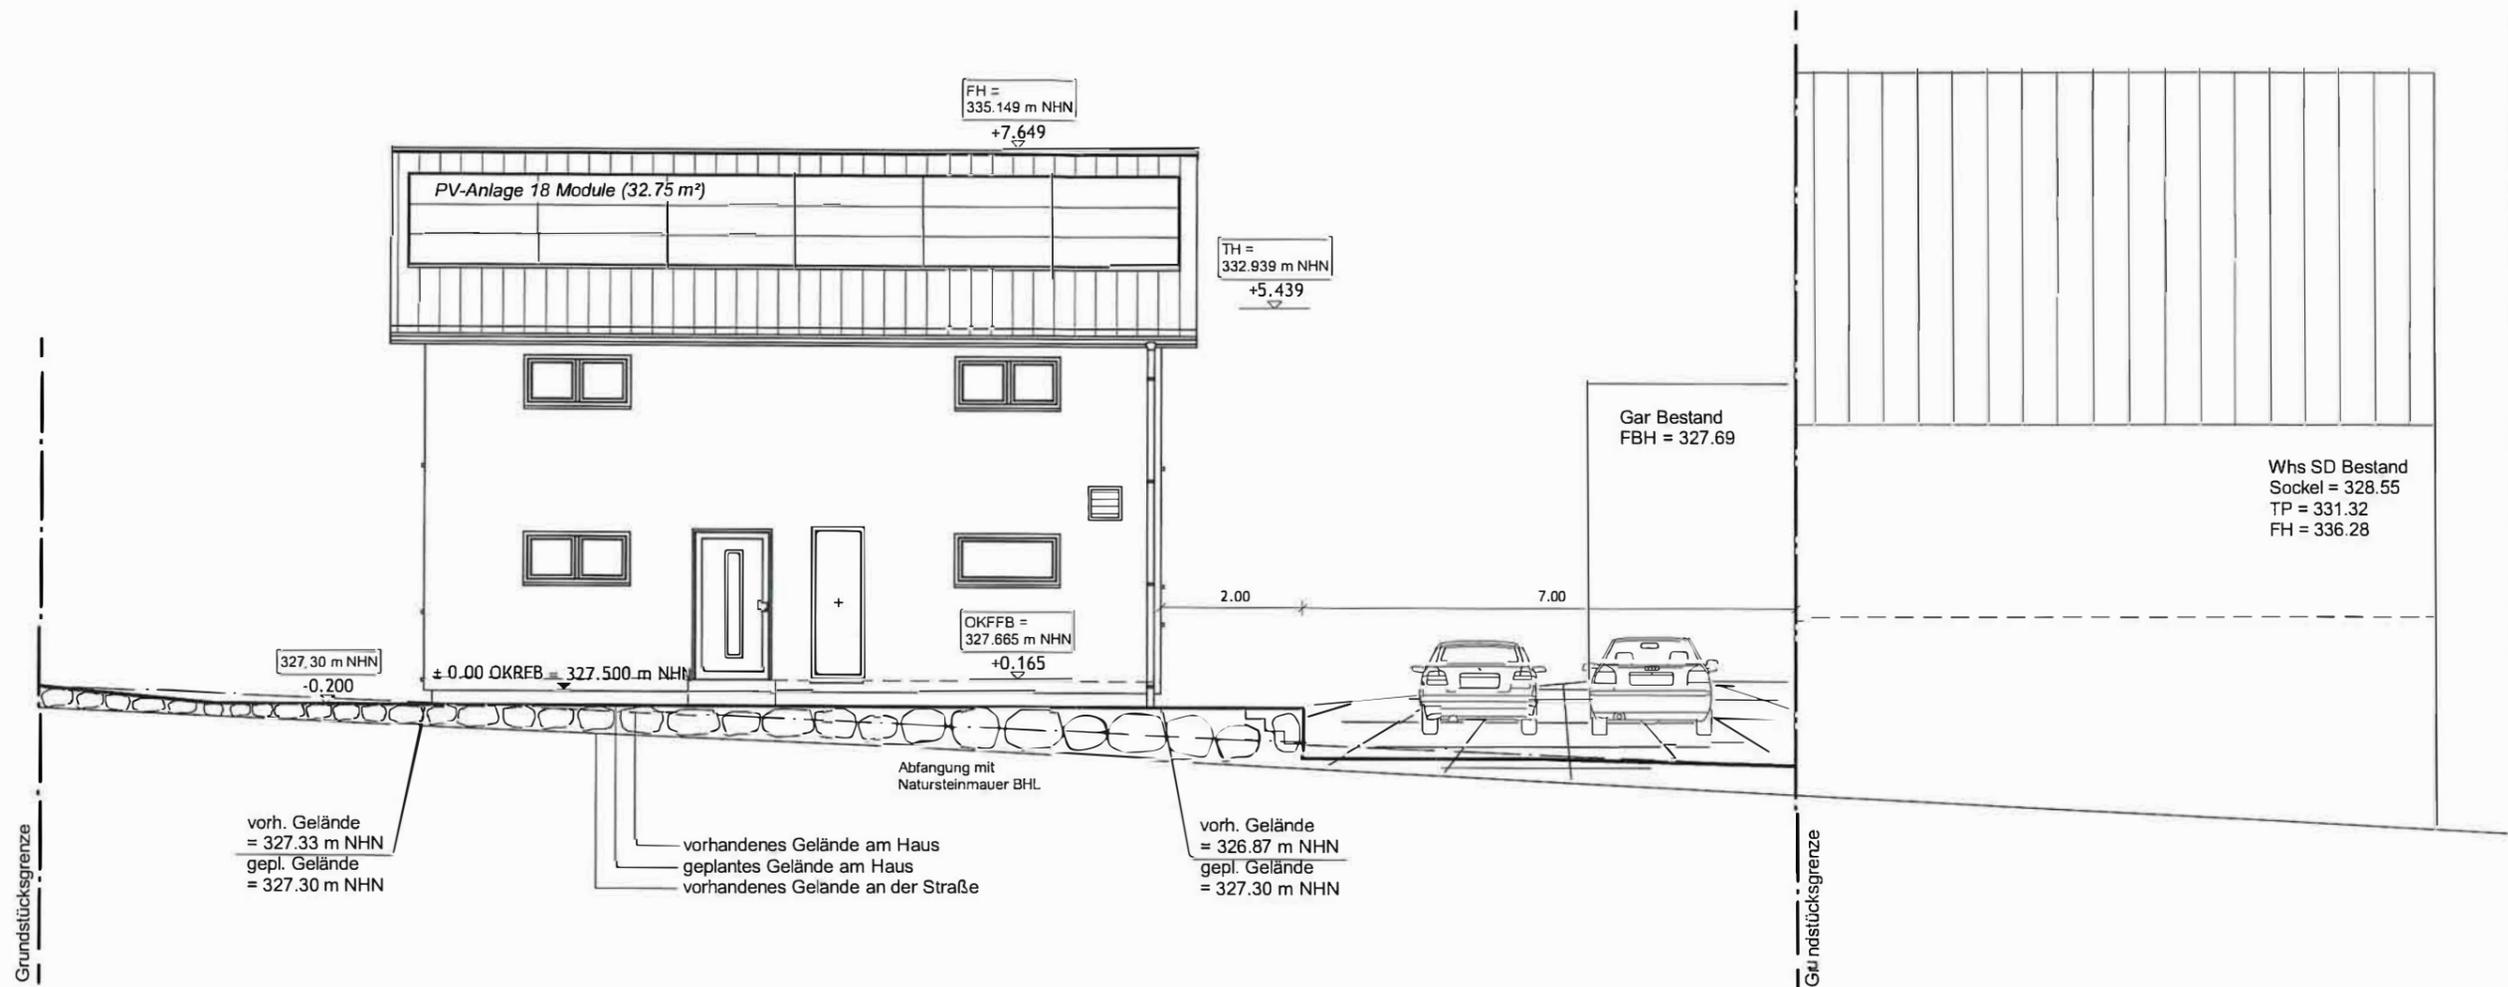


GENEHMIGUNGSPLANUNG		
BV: 23049	Ansicht Süden	M: 1:100
PROJEKT:	Errichtung Einfamilienhaus	
BAUHERR:	Breitwiesenring 5 76307 Karlsbad	
BAUORT:	LANDKREIS: Karlsruhe • GEMARKUNG: Ittersbach FLUR: - • FLURSTÜCK: 397 Grundstücksgröße: 888 m²	
HERSTELLER:	<p style="text-align: center;">ALLES RICHTIG BEMACHT.</p> <p style="text-align: right;">UNTERSCHRIFT ENTWURFSVERFASSER</p>	
GEZ.:	SE	
ARCH.:	AJW	
GEPR.:	JGe	
KB:	NK	
VP:	MBr	
DATUM:	30.11.2023	

BAUGESUCHSPLAN - KEINE WERKPLANUNG

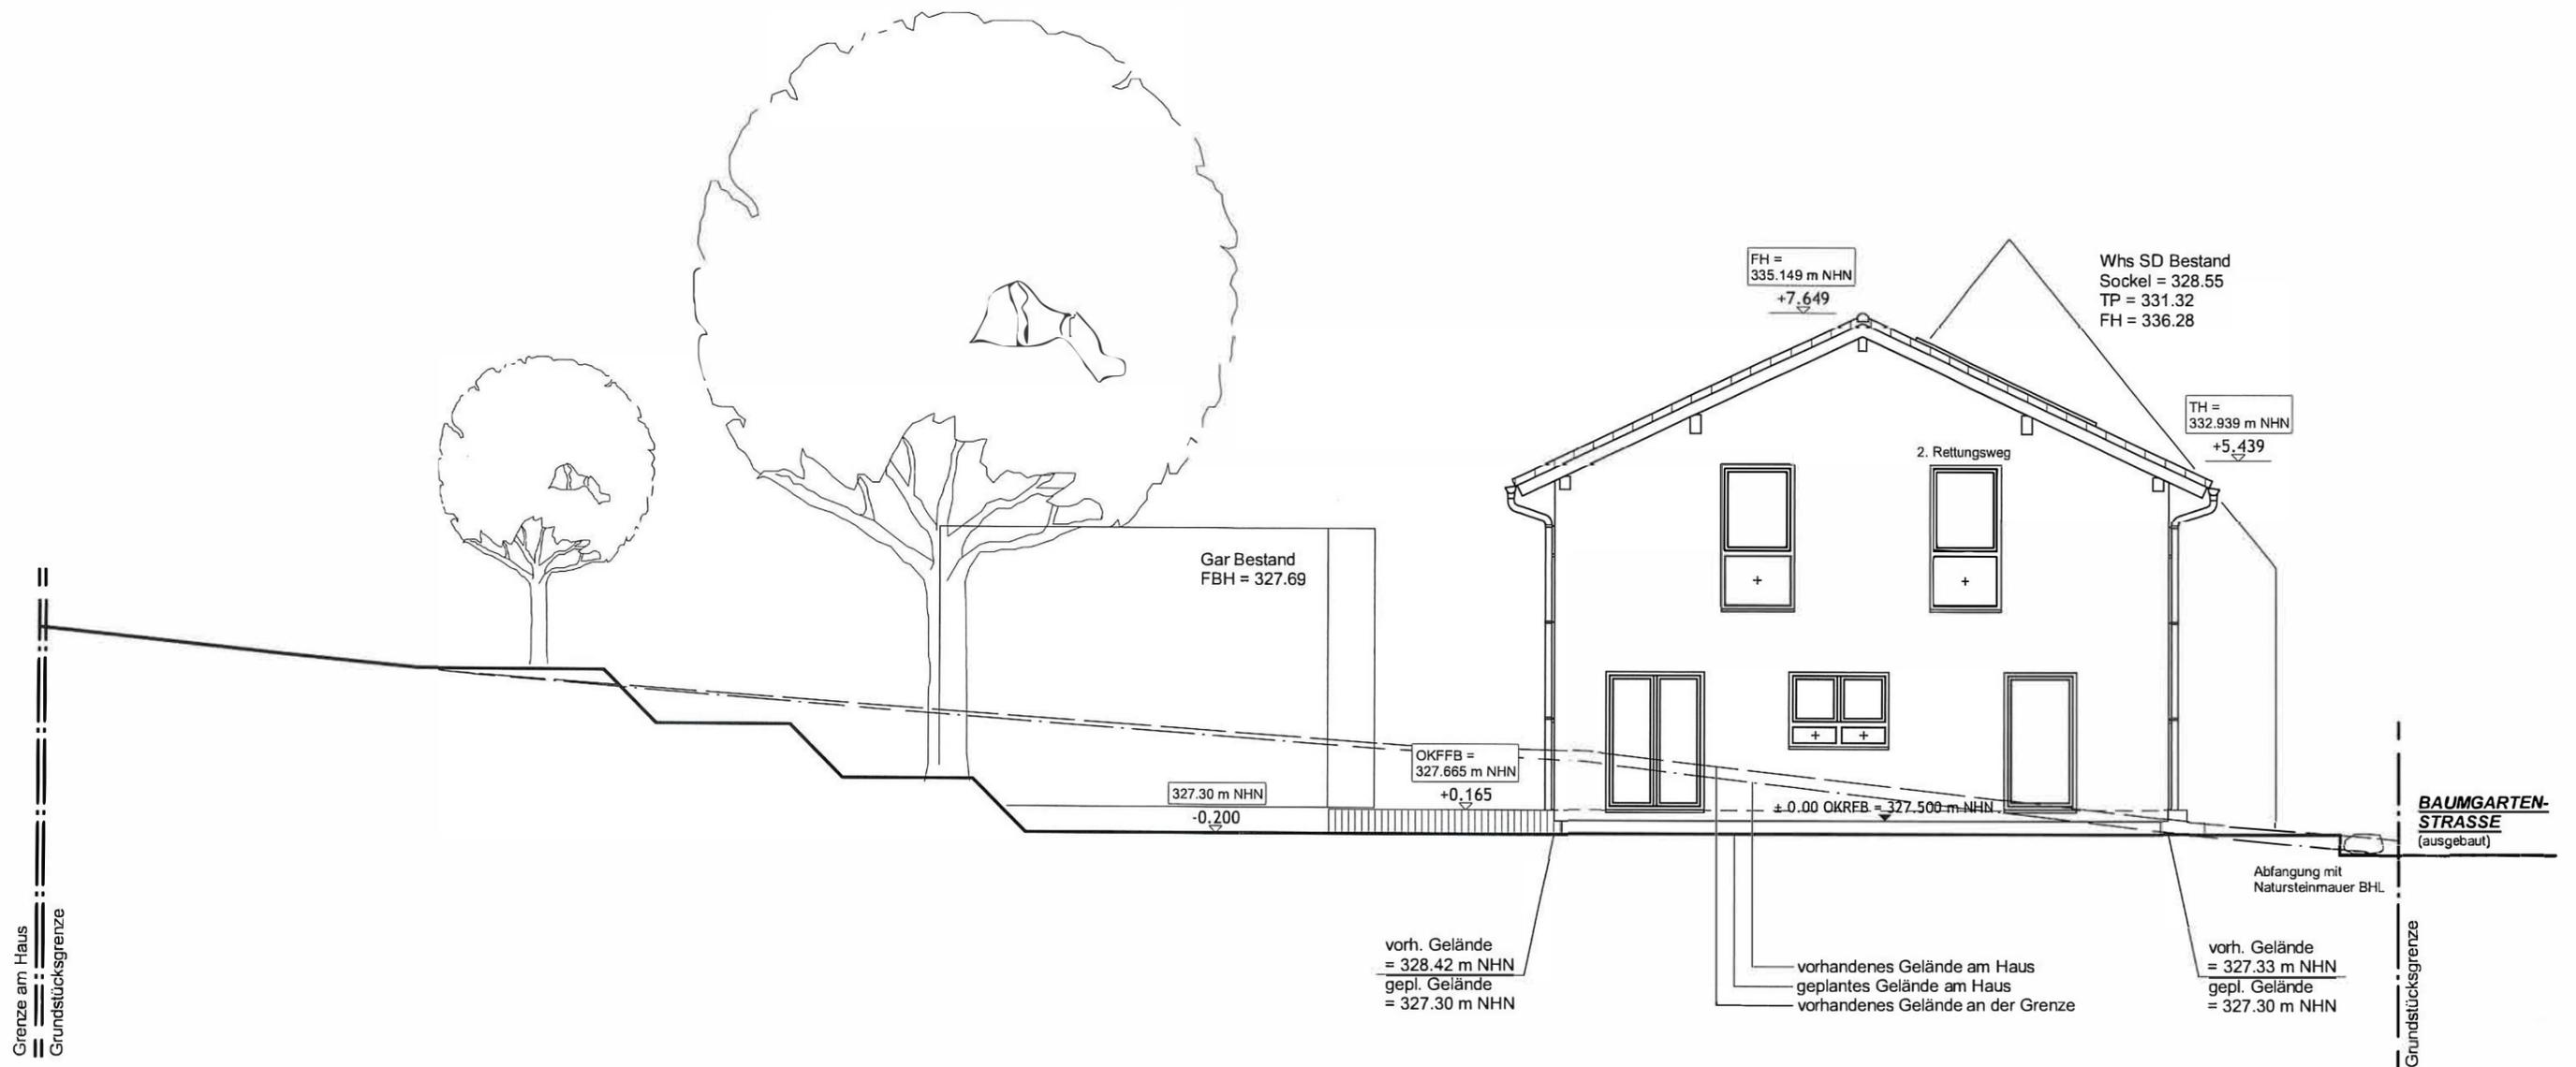


GENEHMIGUNGSPLANUNG		
BV: 23049	Ansicht Westen	M: 1:100
PROJEKT:	Errichtung Einfamilienhaus	
BAUHERR:	Breitwiesenring 5 76307 Karlsbad	
BAUORT:	LANDKREIS: Karlsruhe • GEMARKUNG: Ittersbach FLUR: • • FLURSTÜCK: 397 Grundstücksgröße: 888 m²	
HERSTELLER:		
GEZ.:	SE	
ARCH.:	AJW	
GEPR.:	JGe	
KB:	NK	
VP:	MBr	
DATUM:	30.11.2023	

BAUGESUCHSPLAN - KEINE WERKPLANUNG

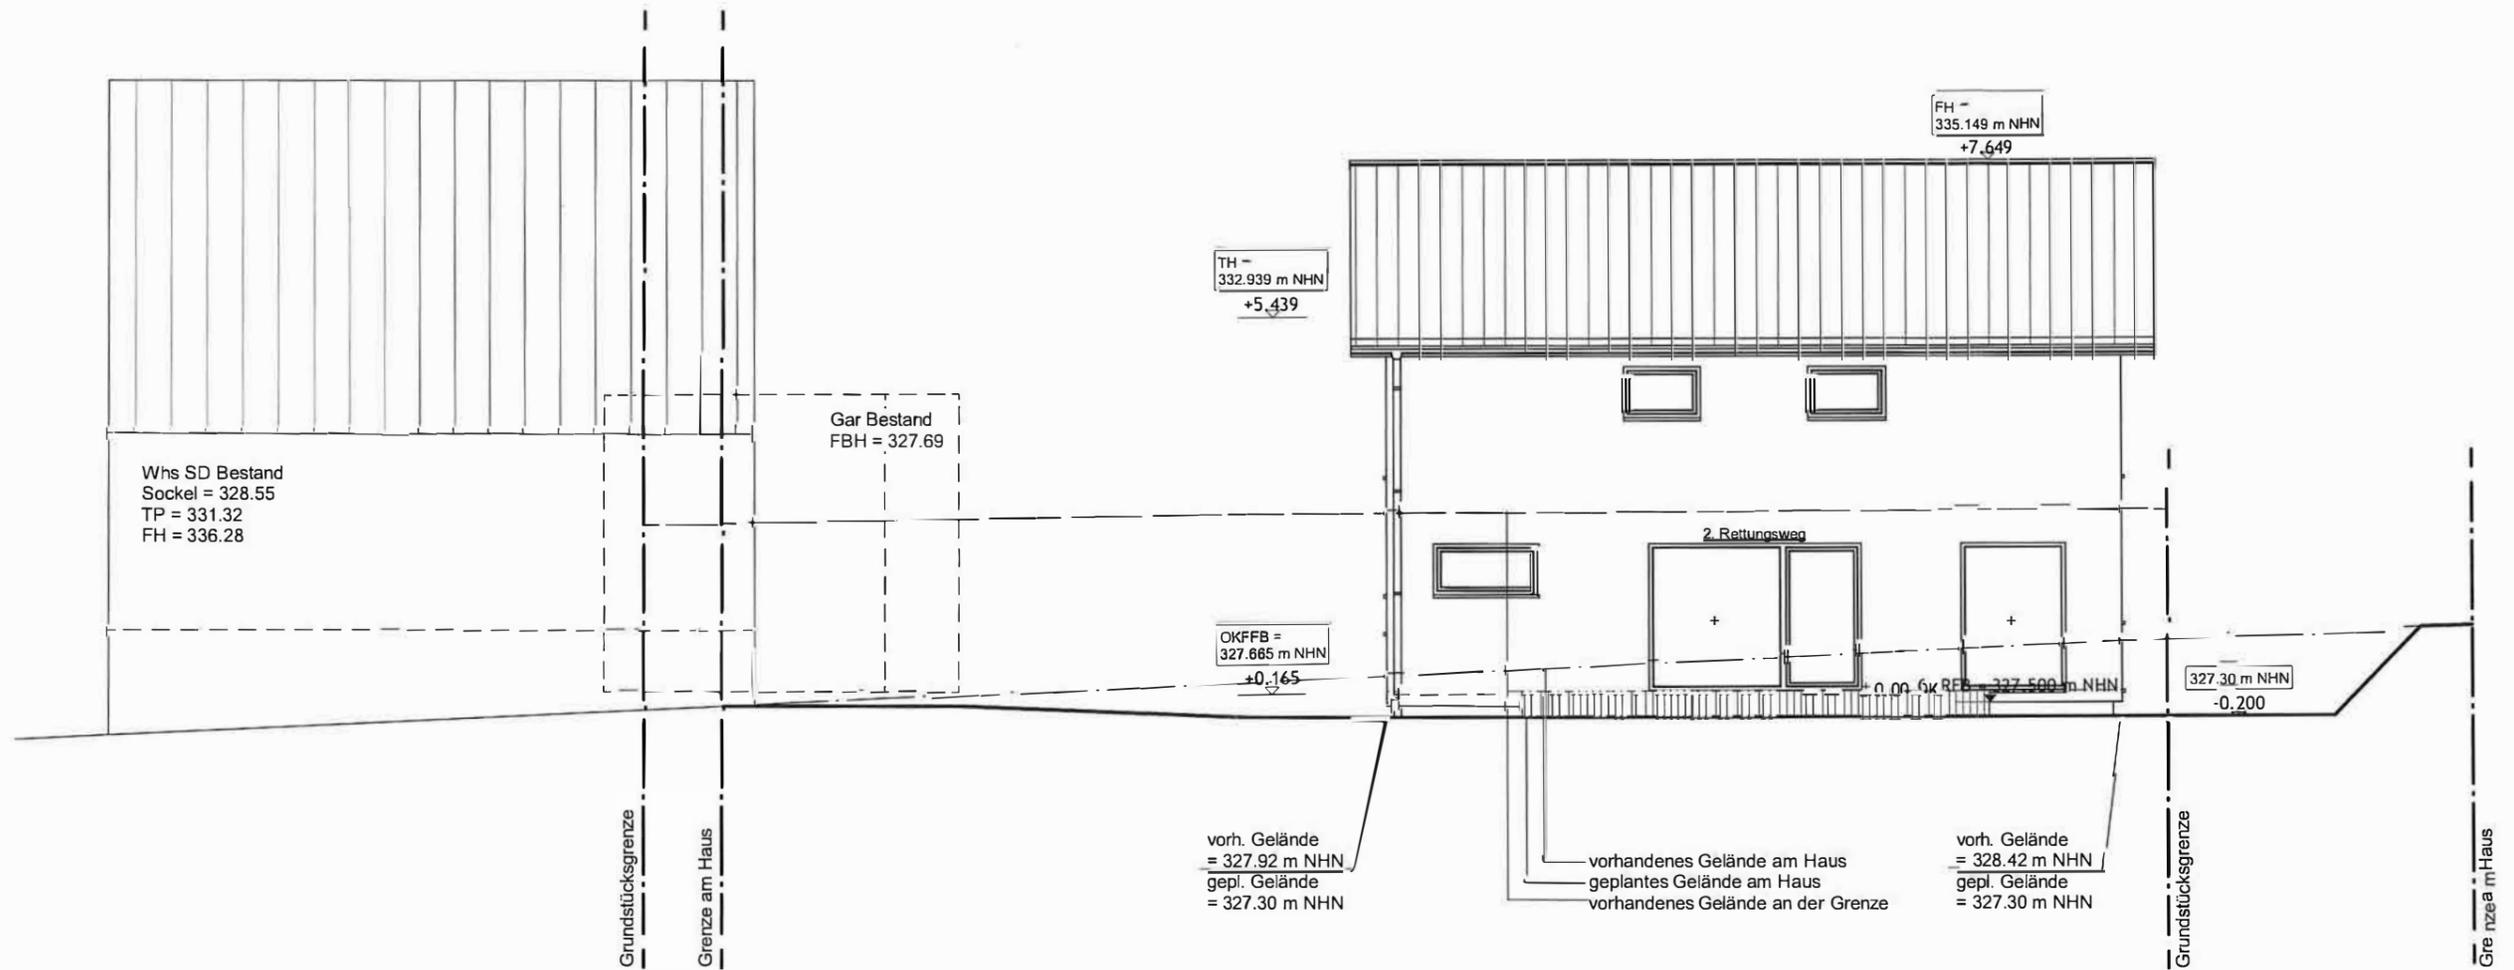

GENEHMIGUNGSPLANUNG		
BV: 23049	Ansicht Norden	M: 1:100
PROJEKT:	Errichtung Einfamilienhaus	
BAUHERR:	Breitwiesenring 5 76307 Karlsbad	
BAUORT:	LANDKREIS: Karlsruhe • GEMARKUNG: Ittersbach FLUR: • FLURSTÜCK: 397 Grundstücksgröße: 888 m ²	
HERSTELLER:		
GEZ.: SE	UNTERSCHRIFT BAUHERR	
ARCH.: AJW		

BAUGESUCHSPLAN - KEINE WERKPLANUNG

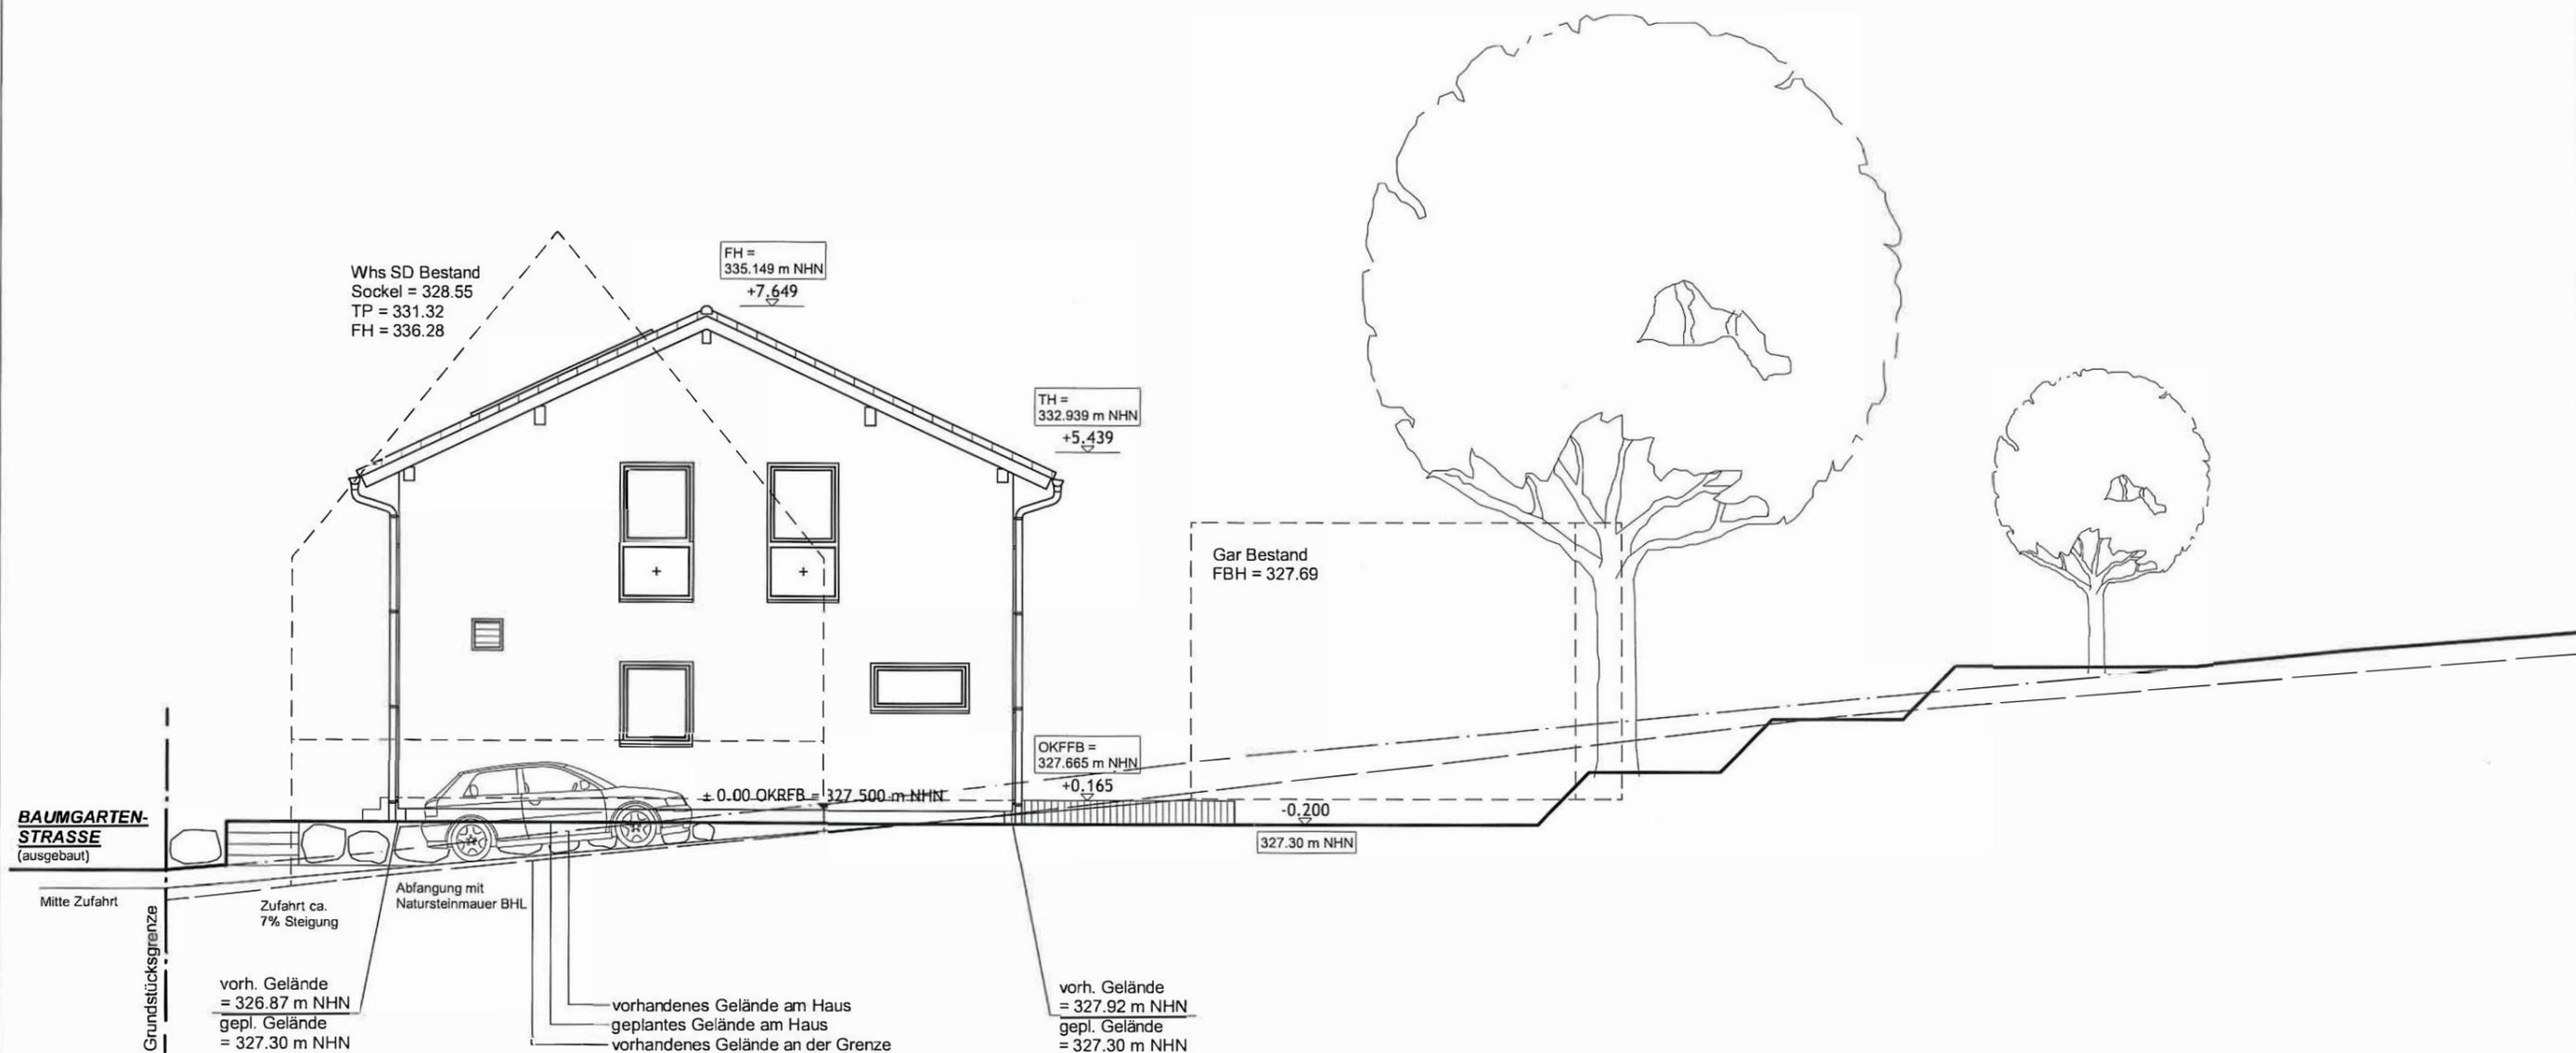

GENEHMIGUNGSPLANUNG		
BV: 23049	Ansicht Osten	M: 1:100
PROJEKT:	Errichtung Einfamilienhaus	
BAUHERR:	Breitwiesenring 5 76307 Karlsbad	
BAUORT:	LANDKREIS: Karlsruhe • GEMARKUNG: Ittersbach FLUR: - • FLURSTÜCK: 397 Grundstücksgröße: 888 m²	
HERSTELLER:	<p style="text-align: center;">ALLES RICHTIG BEMACHT.</p>	
GEZ.:	SE	
ARCH.:	AJW	
GEPR.:	JGe	
KB:	NK	
VP:	MBr	
DAŦUM:	30.11.2023	