



# ANSICHT SUD

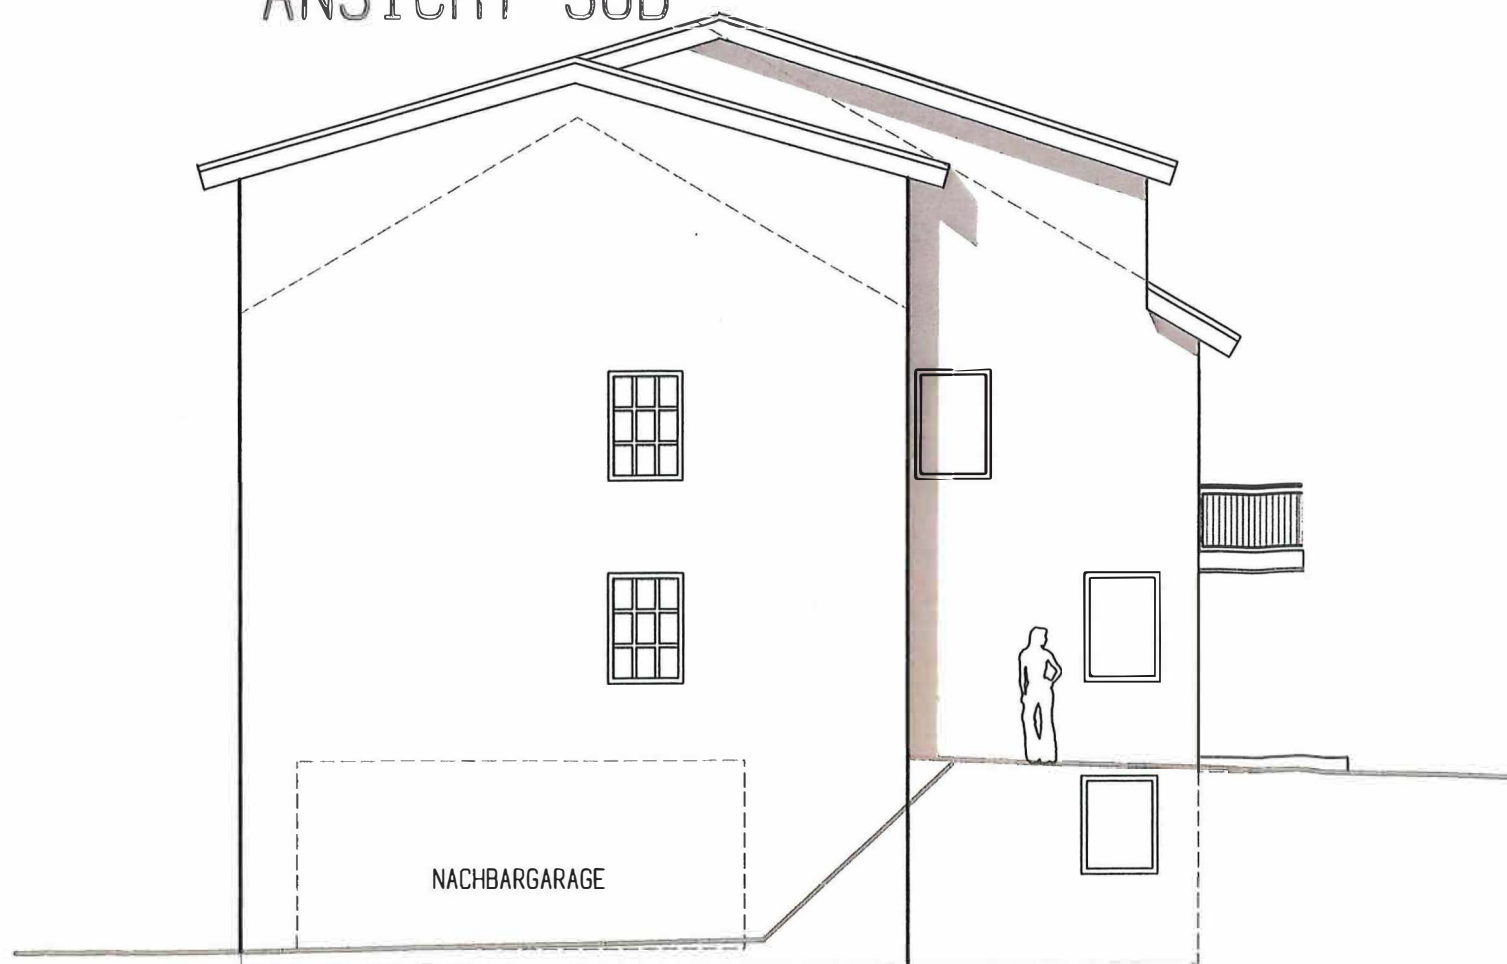

# ANSICHT WEST

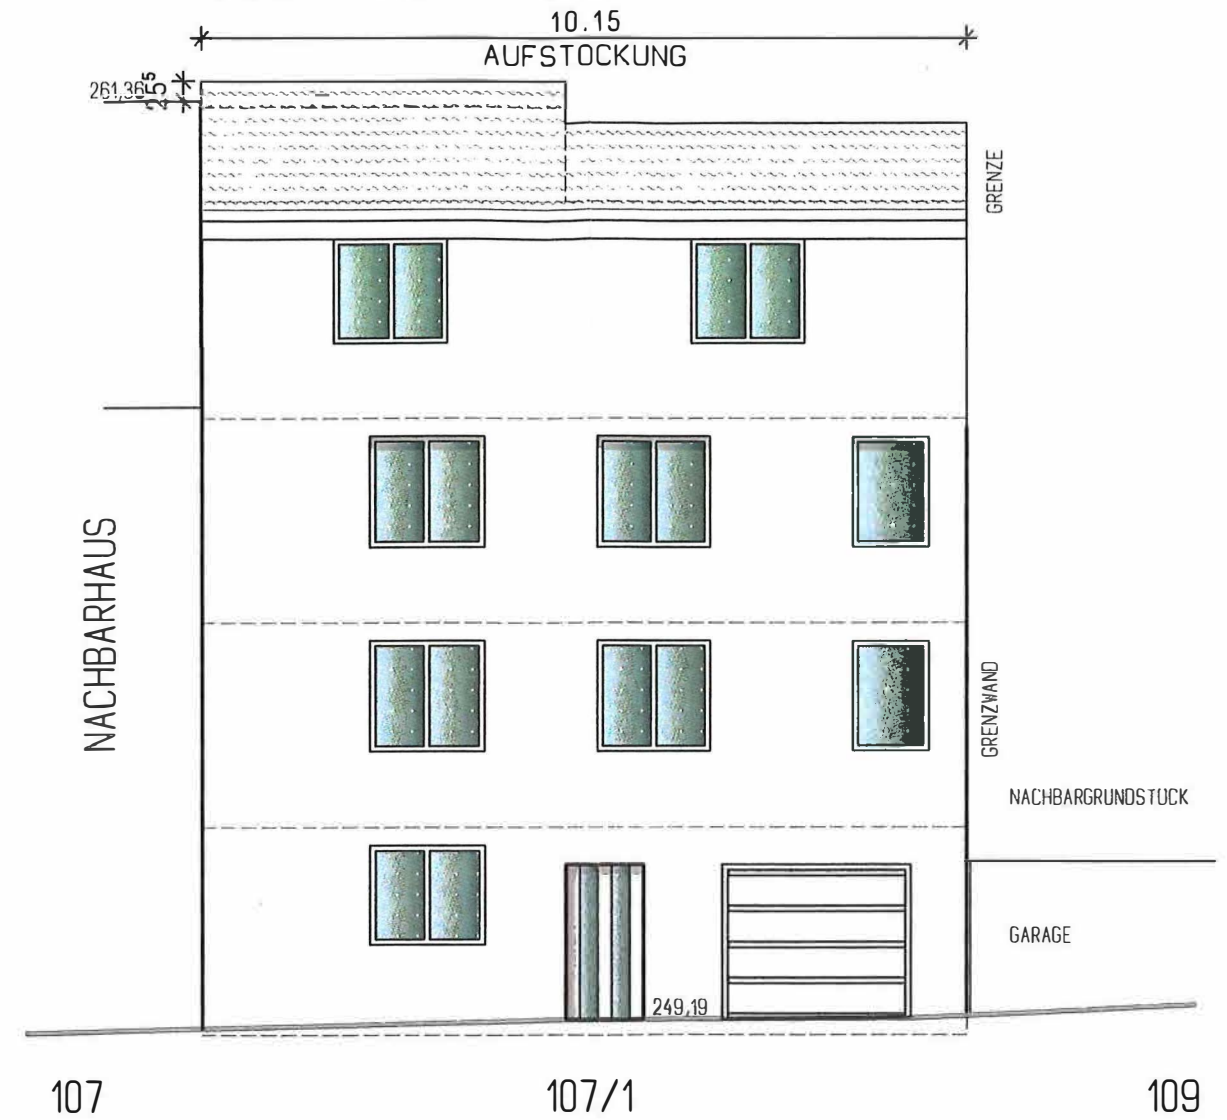



## DACHGESCHOSSAUFSTOCKUNG EINES 2-FAMILIENHAUSES

BAUHER  
BAUWERK REMCHINGER STRASSE 107/1  
 76307 KARLSBAD FEST.-NR. 16  
M 1 : 100 DATUM 18.12.2023

## ANSICHT SUD, WEST

ARBEIT

4

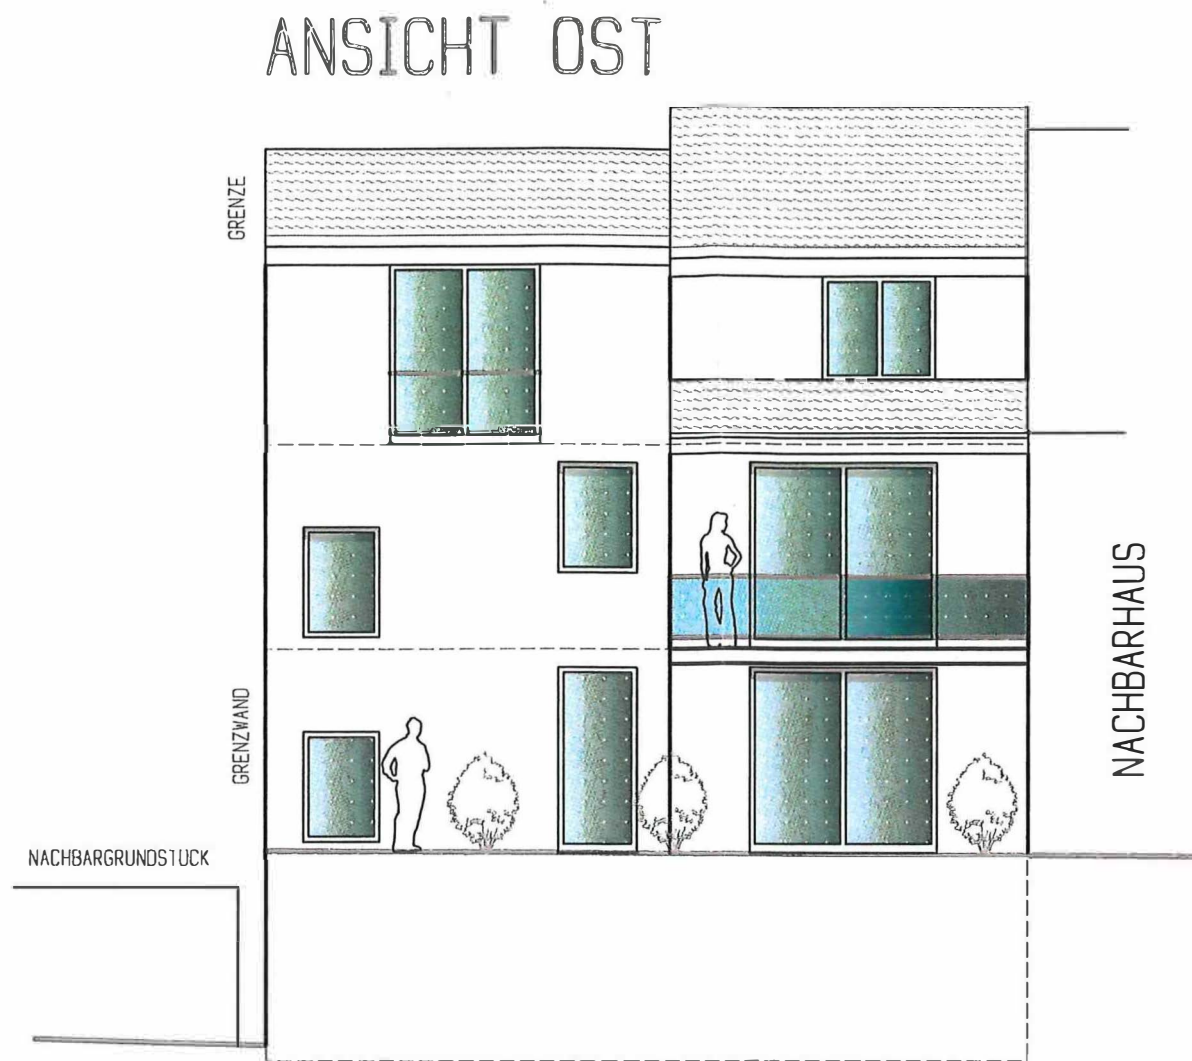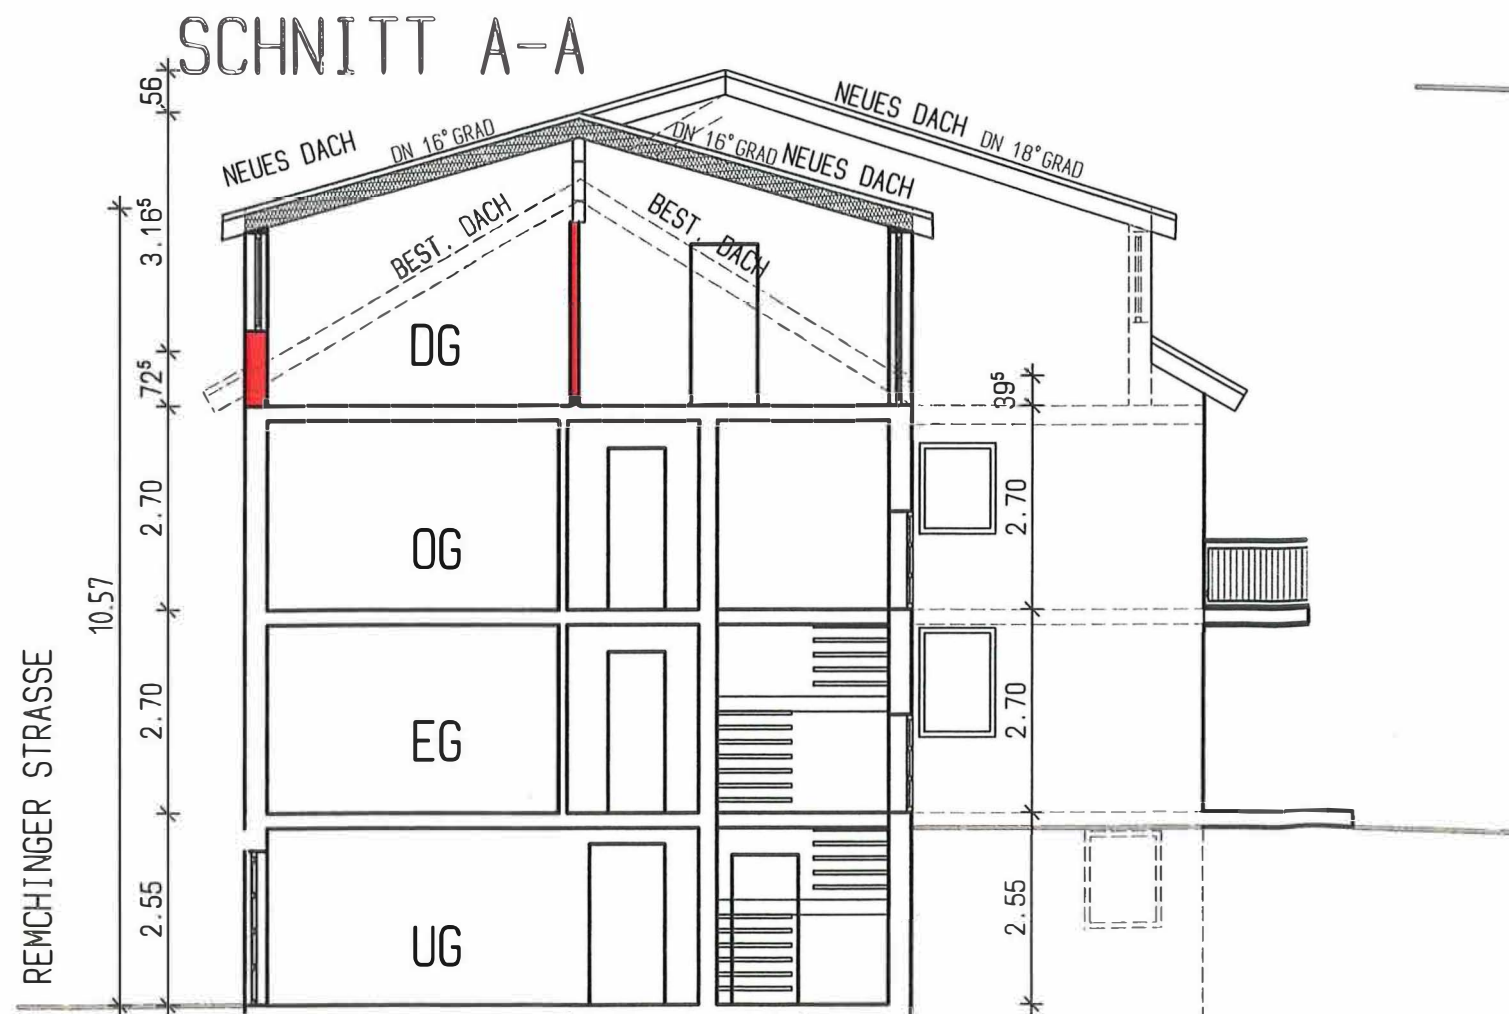

DACHGESCHOSSAUFSTOCKUNG EINES 2-FAMILIENHAUSES	
BAUHERR	
PROJEKT	REMCHINGER STRASSE 107/1 76307 KARLSBAD
SKALA	1 : 100
DATE	18.12.2023
SCHNITT A-A, ANSICHT OST	
ARCHITECT	WOLFRANG ZIMMERMANN
3	