


Bauherr :
 Mustang Engineering GmbH
 Neufeldweg 20, 76332 Bad Herrenalb
 Telefon 0151/ 291 56 141, Email info@mustang-engineering.de

Architekt :
 Martin Cleffmann
 schaudt architekten bda

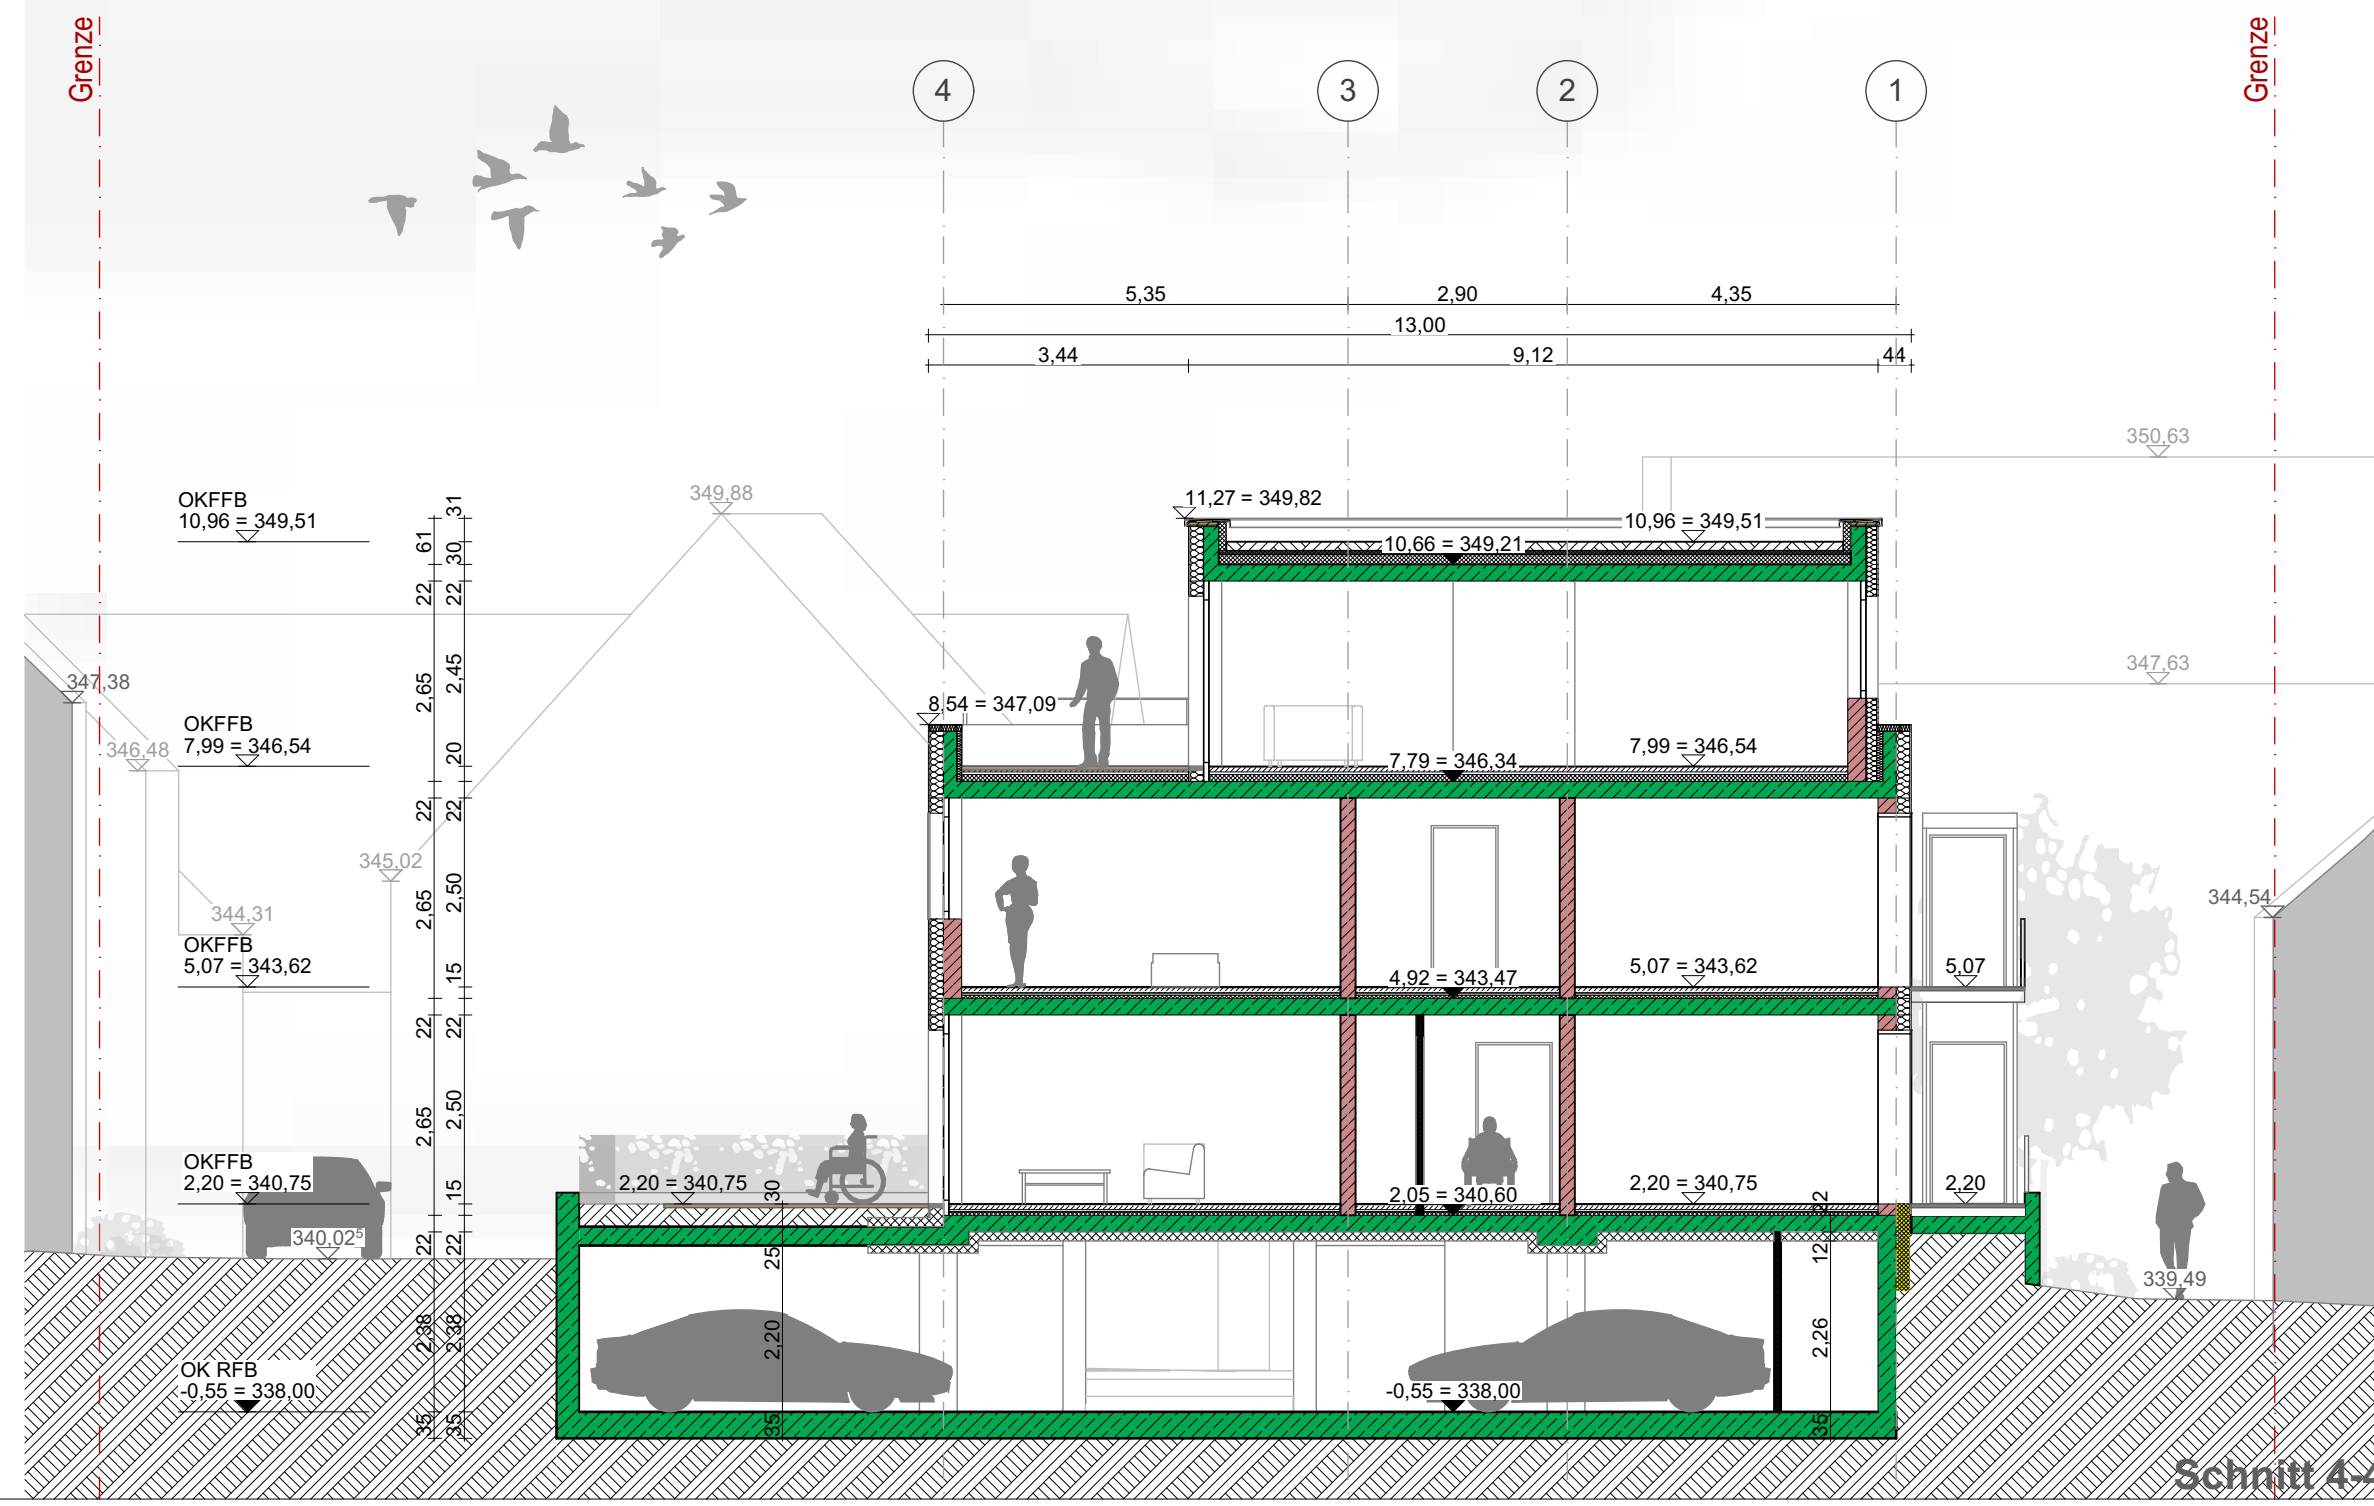

01	Anpassung des Hauses wegen des Zufahrts	09.02.2023 / ty
00	Erstellung	08.07.2020 / ty
Index / Art der Überarbeitung		Datum / Gezeichnet
Auftraggeber : Mustang Engineering GmbH Neufeldweg 20, 76332 Bad Herrenalb Telefon 0151/ 291 56 141, Email info@mustang-engineering.de		09.02.2023 / ty

**20-013 - Karlsbad Dobelstrasse 19
 Spielberg**

Schnitt 3-3, Schnitt 4-4

M = 1 : 100

Genehmigungsplanung

100-07-01

schaudt architekten bda

schaudt architekten gmbh · architektur · stadtplanung · bauen im bestand · innenraumgestaltung · freiraumarchitektur
 hafenstrasse 10 · 78462 konstanz · telefon 07531-22002 · fax 07531-22003 · info@schaudt-architekten.de · www.schaudt-architekten.de