


Hangseite

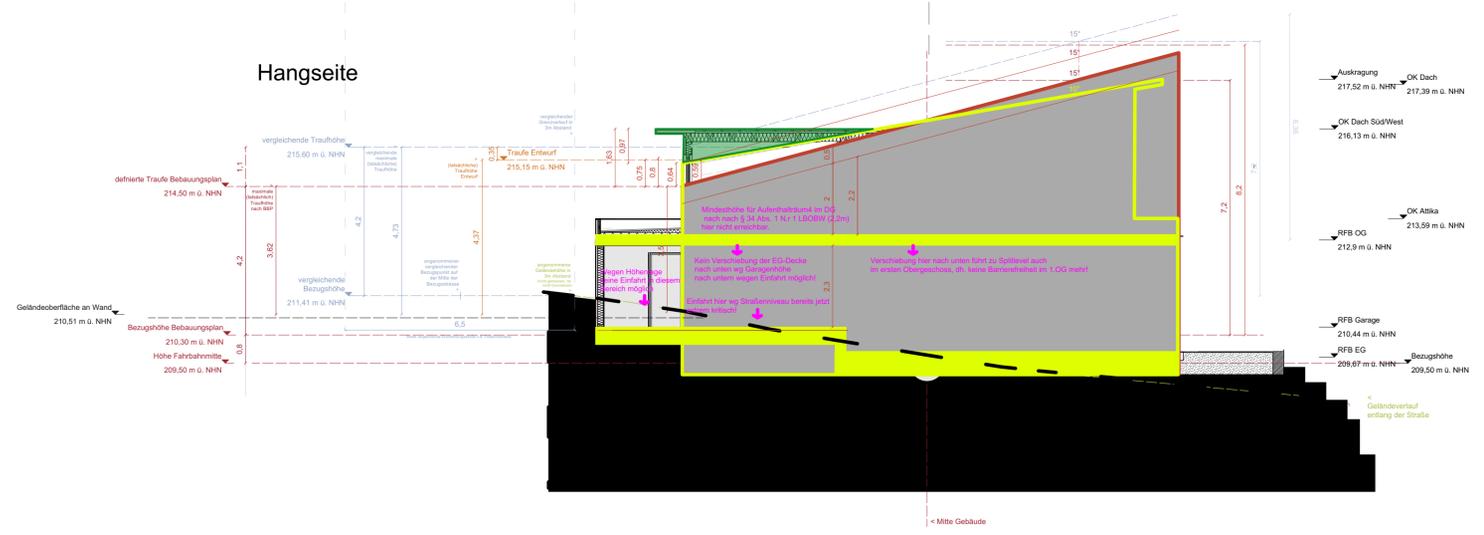

Talseite

Schnitt A-A



IDT

ANTRAG AUF VORBESCHIED | PLAN 4

1. Fertigung

ORT DES VORHABENS In den Tannenäckern, 76307 Karlsbad, Mutschelbach
Flurstück Nr. 3707, Gemarkung Mutschelbach

ART DES VORHABENS Errichtung eines Einfamilienhauses mit Garage

ANTRAGSTELLER BBK Baukonzept GmbH
Im Stöckmädle 15
76307 Karlsbad
vertreten durch den Geschäftsführer Joachim Cramer

ENTWURFS-VERFASSER Florian Holzer, Architekt
Atelier Zerly
Falkenstr. 42
81541 München



PLANINHALT Schematische Darstellung Kubatur/Schnitt mit Maßen und Hinweisen
Maßstab 1:100 (auf DIN A1)
DATUM 15.01.2024