


Landkreis: Karlsruhe
 Gemeinde: Karlsbad
 Gemarkung: Langensteinbach
 Flurstücknr.: 11558

Lageplan - M 1:500

Darstellung entspricht dem Liegenschaftskataster.
 Abweichungen gegenüber dem Grundbuch möglich.

Zeichnerischer Teil zum Bauantrag.

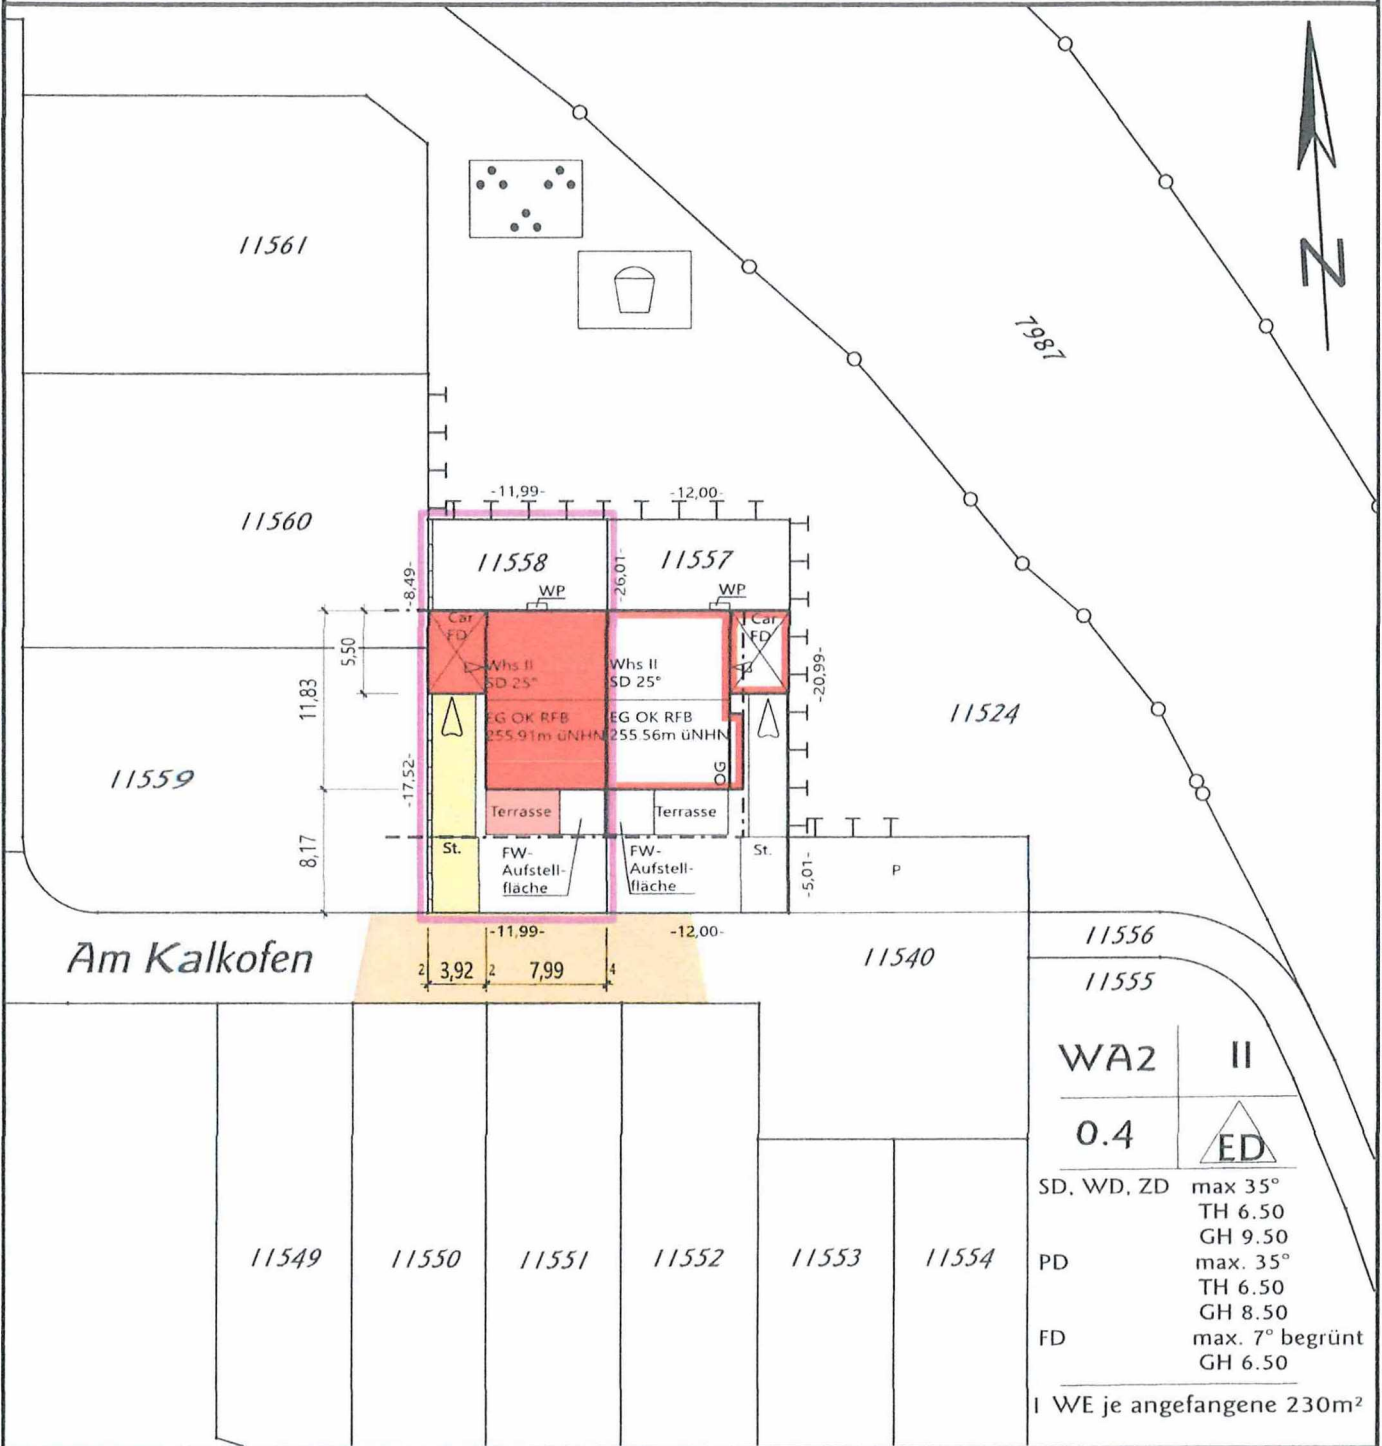

WA2	II
0.4	ED
SD, WD, ZD	max 35° TH 6.50 GH 9.50
PD	max. 35° TH 6.50 GH 8.50
FD	max. 7° begrünt GH 6.50
I WE je angefangene 230m ²	

Bauvorhaben: Wohnhaus mit Carport

Bauherr:
 Renata und Antonio Baum
 Gottlob-Schneider-Straße 34
 76275 Ettlingen

Architekt:

Vermessung:



Friedrich-Ebert-Str. 27 · D-76461 Muggensturm
 Tel.: 07222 - 91 60 360 · Fax: 07222 - 91 60 364
 Mail: buero@ib-malige.de · Web: www.ib-malige.de

Datum: 08.04.2024