


Speicherstrasse

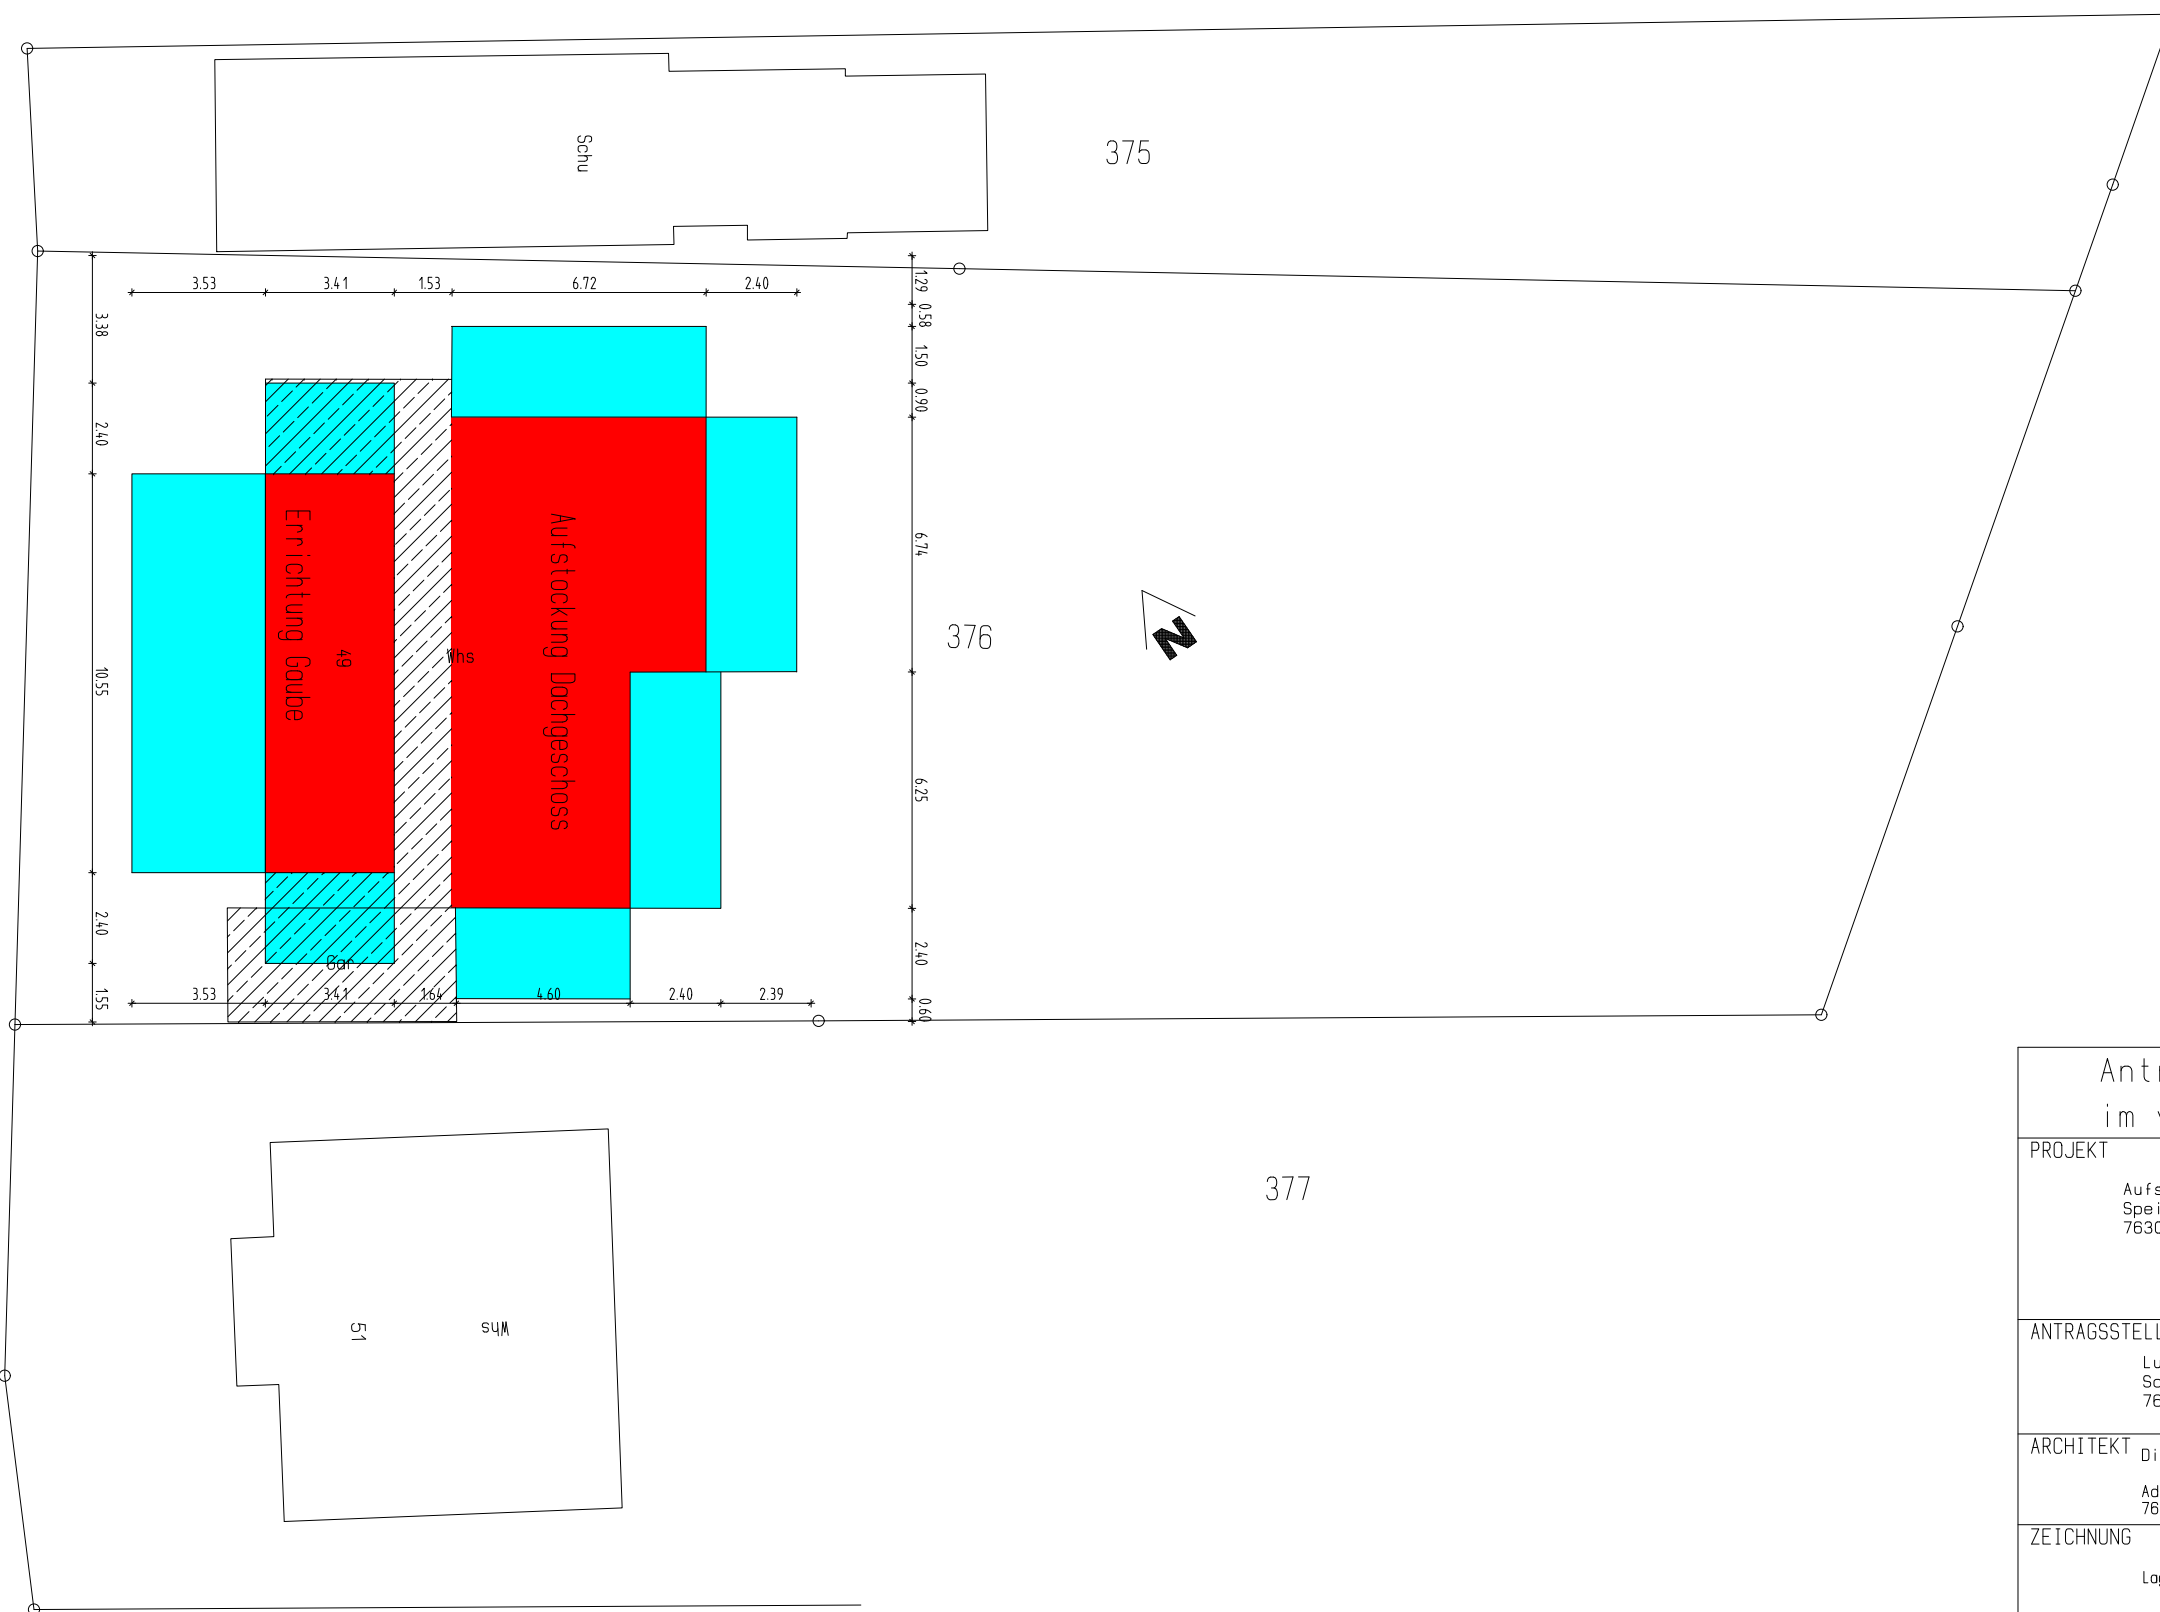

|  |            |           |                             |             |       |
|--|------------|-----------|-----------------------------|-------------|-------|
| Antrag auf Baugenehmigung<br>im vereinfachten Verfahren  |            |           |                             |             |       |
| PROJEKT  |            |           |                             |             |       |
| Aufstockung Dachgeschoss und Errichtung einer Gaube<br>Speicherstrasse 49<br>76307 Karlsbad-Langensteinbach  |            |           |                             |             |       |
| ANTRAGSSTELLER   |            |           |                             |             |       |
| Lukas Rau<br>Schulstrasse 6<br>76337 Waldbronn   |            |           |                             |             |       |
| ARCHITEKT  |            |           |                             |             |       |
| Dipl.-Ing. Tobias Gann - Freier Architekt<br>Adolf-Litz-Strasse 13      TEL: 0177/5275264<br>76337 Waldbronn |            |           |                             |             |       |
| ZEICHNUNG  |            |           |                             |             |       |
| Lageplan, Abstandsflächenplan  |            |           |                             |             |       |
| LEISTUNGSPHASE   |            |           |                             |             |       |
| 4  |            |           |                             |             |       |
| MASSTAB  | 1:200      | VERFASSER | PROJEKT-NR.                 | ZEICHN.-NR. | INDEX |
| GEZEICHNET   | .          | TG        | 09-24                       | 001         | A     |
| DATUM  | 01.06.2024 |           |                             |             |       |
| GEPROFT  | .          |           |                             |             |       |
| BLATTGROSSE  | A3         |           |                             |             |       |
| Datum, Unterschrift Architekt  |            |           | Datum, Unterschrift Bauherr |             |       |