

Lageplan M 1:500

zeichnerischer Teil zum Bauantrag (§4 LBOVVO)




Landkreis: Karlsruhe

Gemeinde: Karlsbad

Gemarkung: Spielberg

Flst.Nr.: 2942

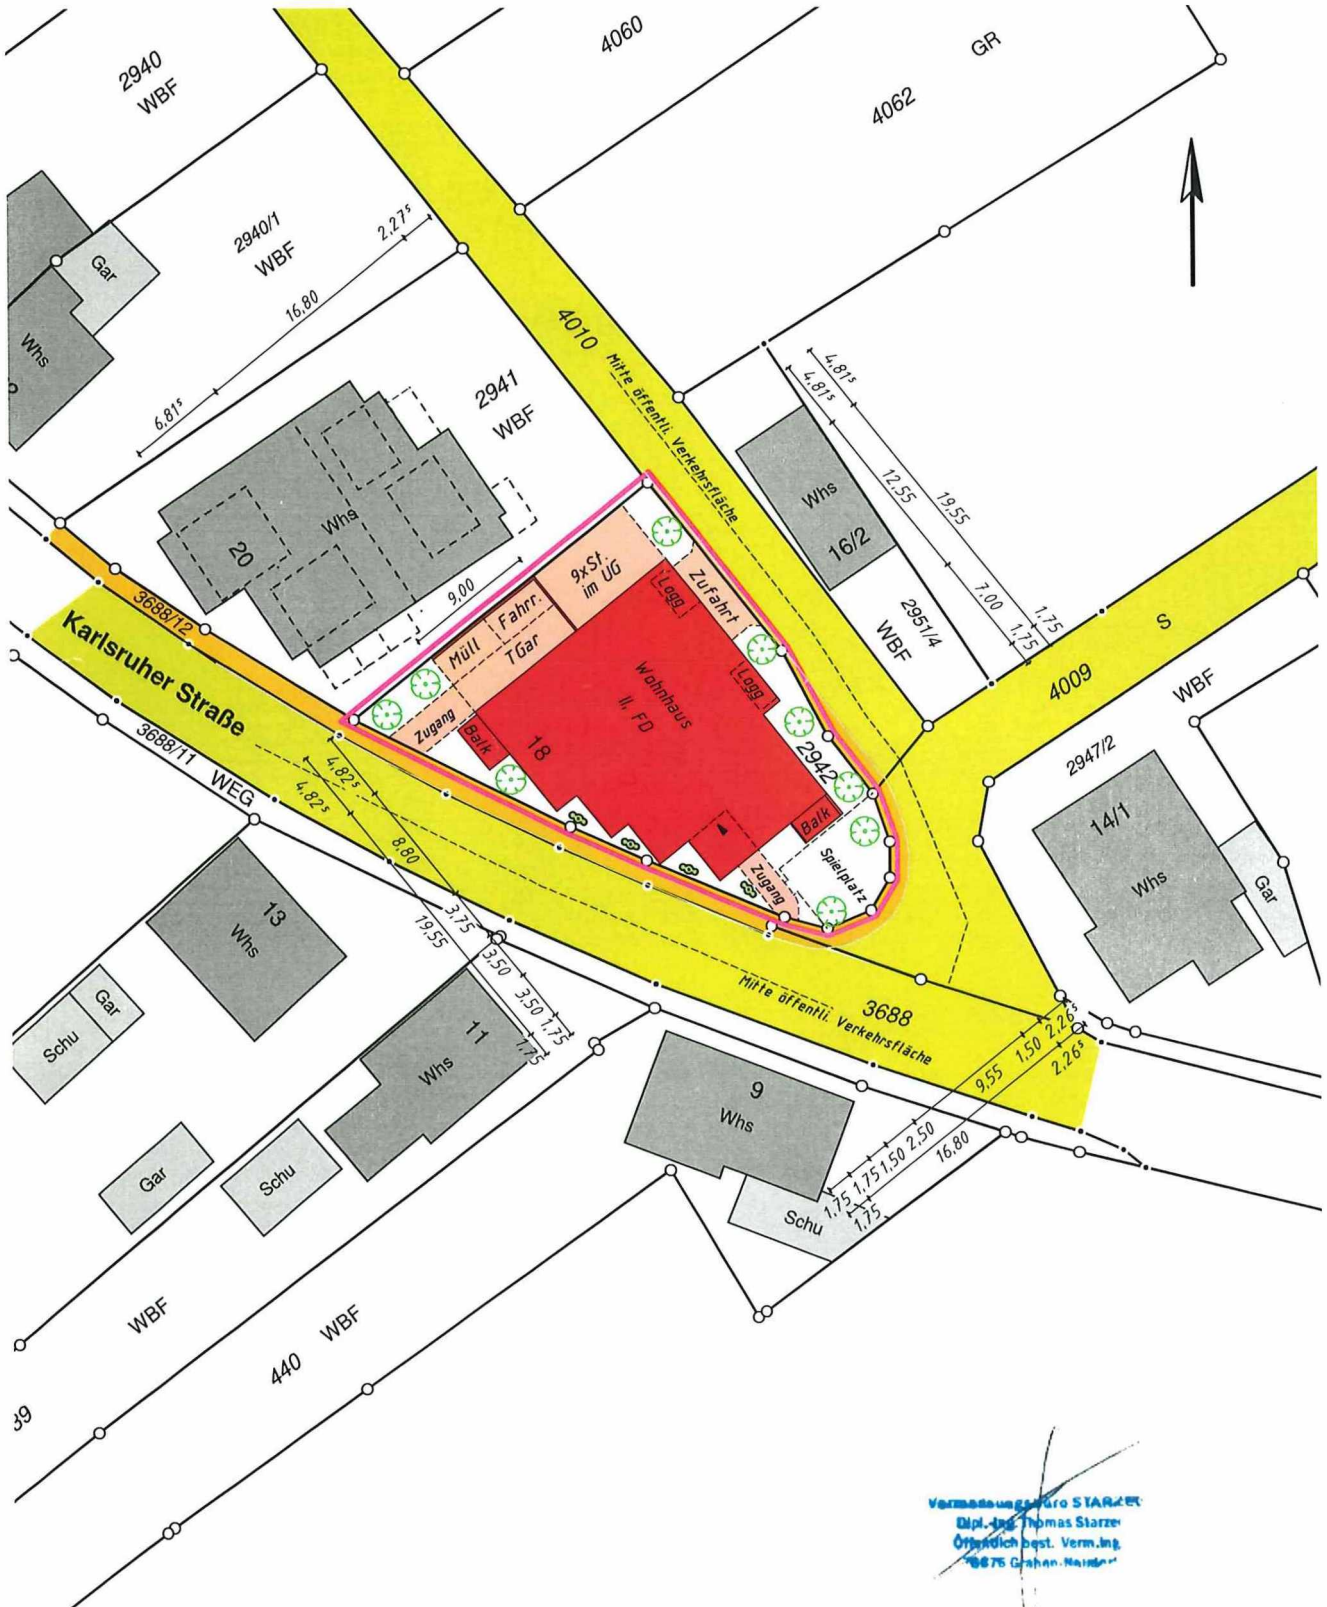

Vermessungsbüro STARZEC
 Dipl.-Ing. Thomas Starzec
 Öffentlich best. Verm.-Ing.
 10875 Graben-Neudorf

Graben-Neudorf, den 05.04.2024