

037  
**Wohnhaus  
 Mozartstraße**

Adresse Projekt  
 Mozartstraße 72  
 76307 Karlsbad



- Bestand
- Veränderung bestehender Anlage
- Abbruch

26.04.2024  
 Datum | Unterschrift | Bauherrschaft

26.04.2024  
 Datum | Unterschrift | Planverfasser

Alle Maße basieren auf einem händischen Aufmaß. Keine Gewähr für die Richtigkeit der hier dargestellten Maße.

Der Entwurf ist geistiges Eigentum des Planverfassers und urheberrechtlich geschützt. Vervielfältigung und Weitergabe an Dritte erfolgt nur mit ausdrücklicher Genehmigung des Planverfassers. Bei Missbrauch bleiben rechtliche Schritte vorbehalten.

BearbeiterIn	Planformat	Maßstab
PE	A3	1:100

Planinhalt

Ansicht Süd-West


Änderungsdatum Datum  
 26.04.2024

Plannr. + Index

**037-420**

037  
**Wohnhaus  
 Mozartstraße**

Adresse Projekt  
 Mozartstraße 72  
 76307 Karlsbad

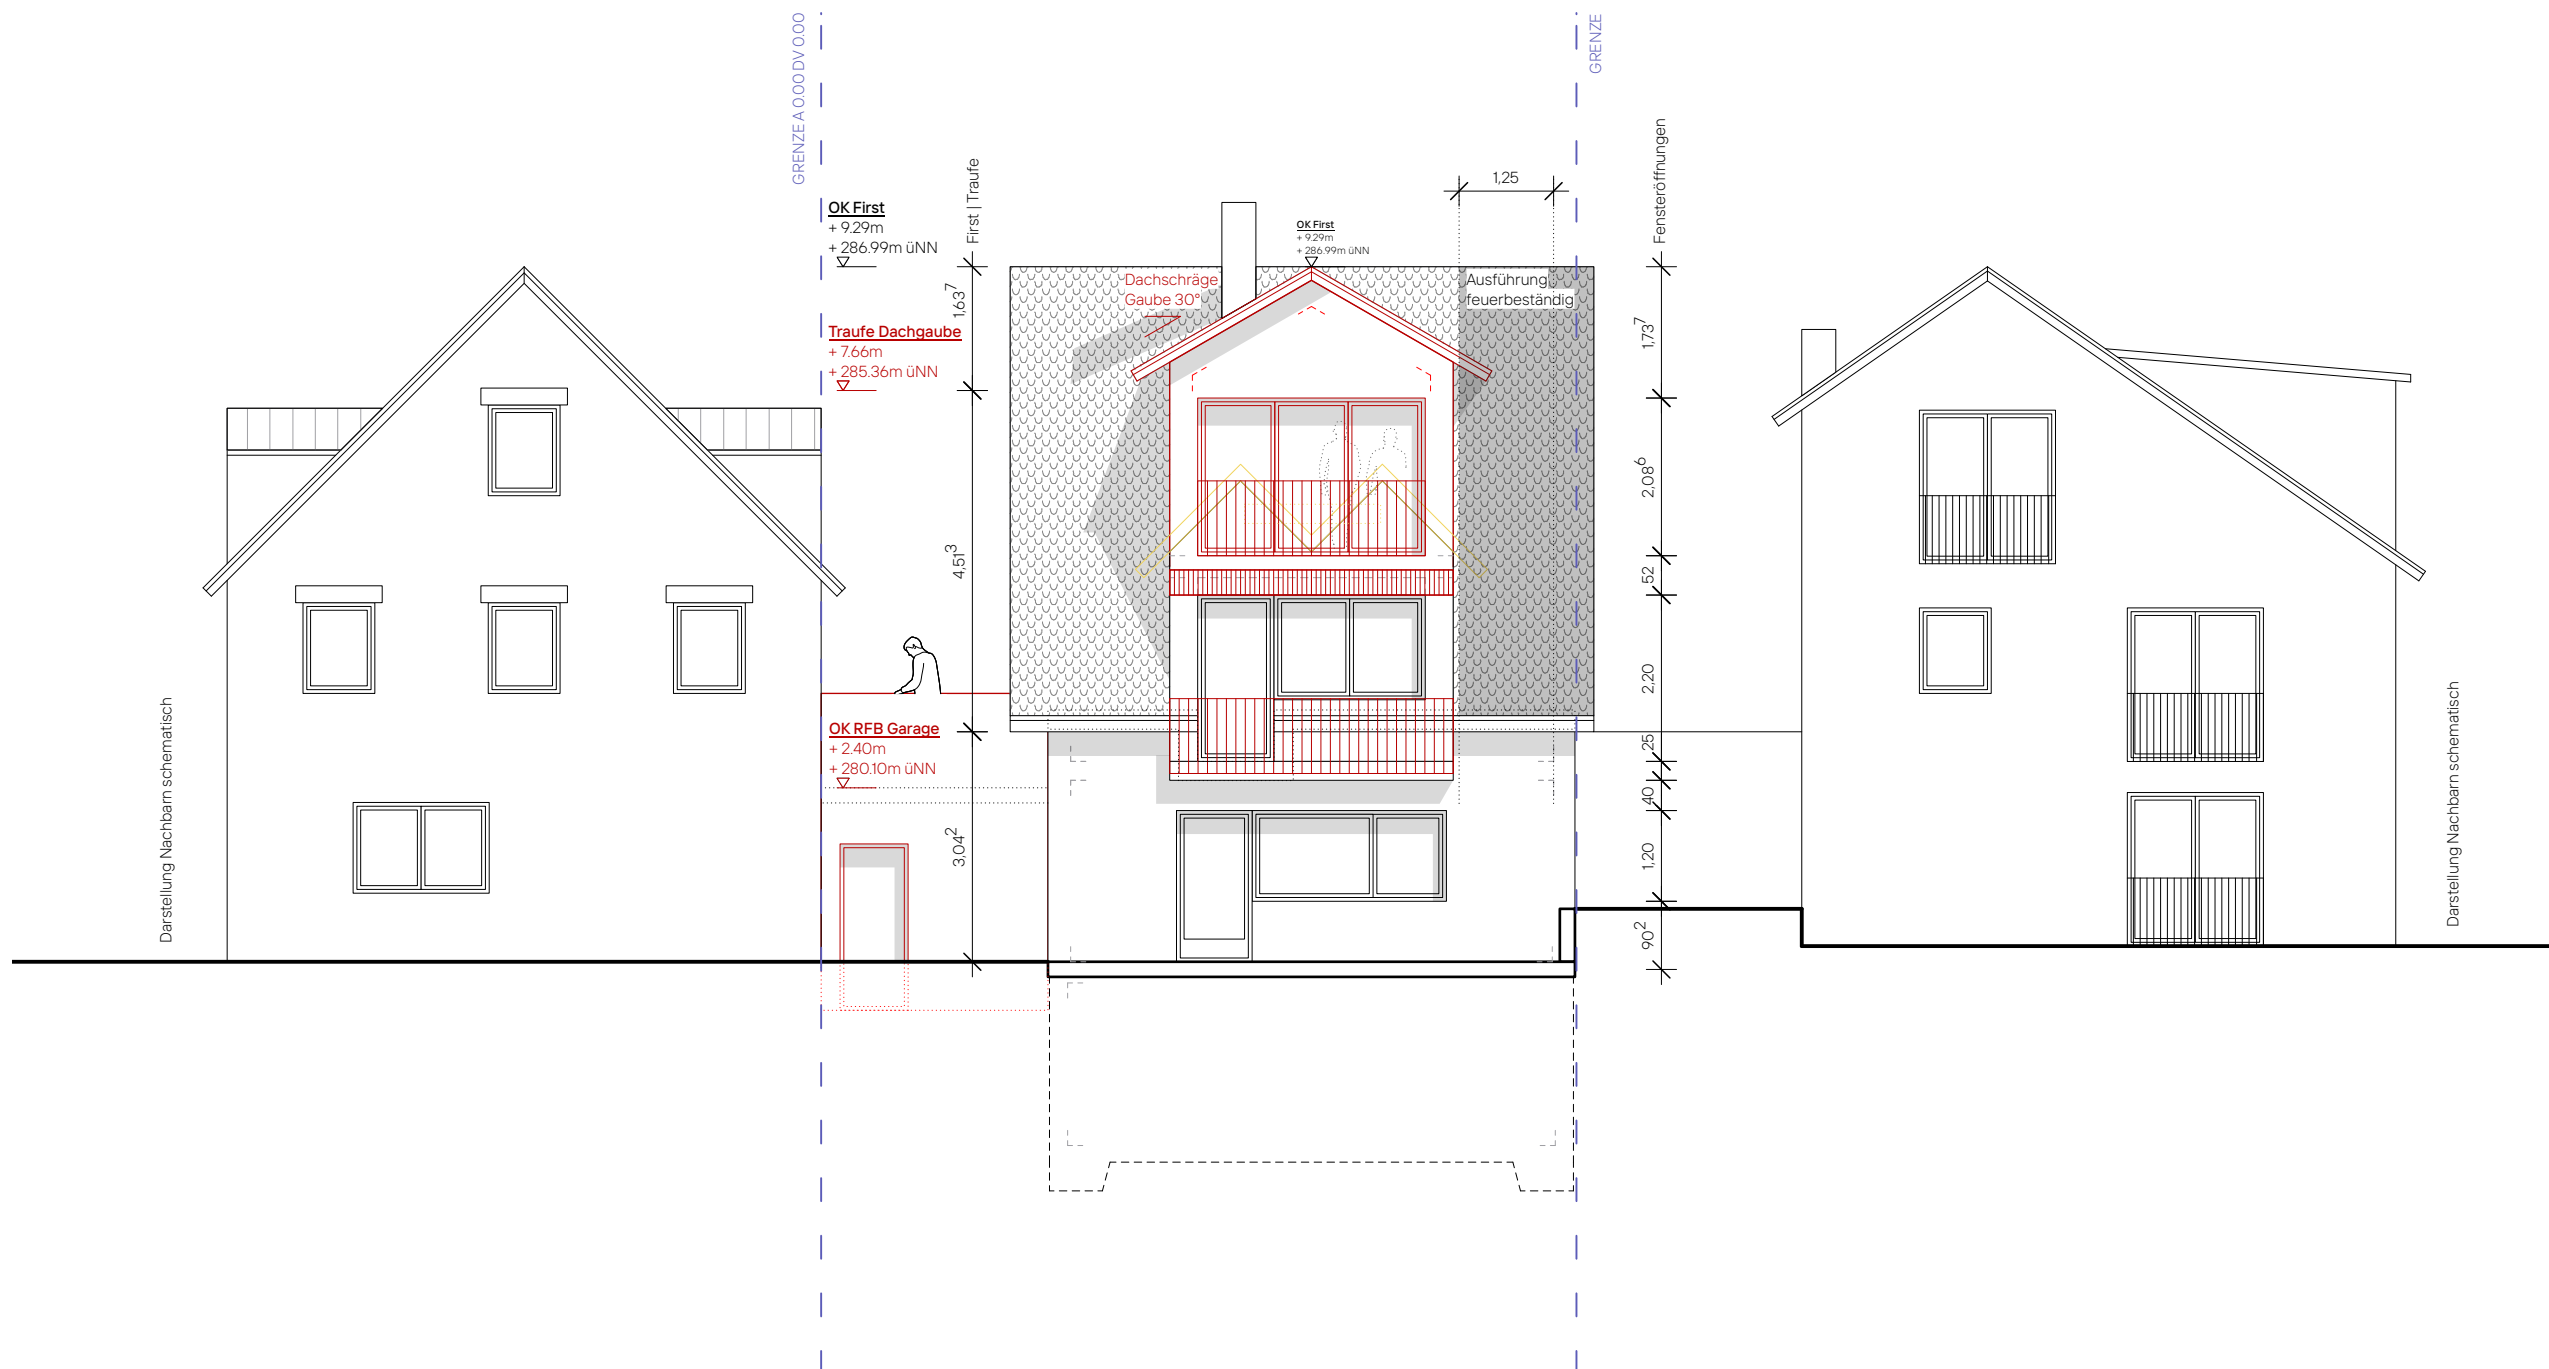

- Bestand
- Veränderung bestehender Anlage
- Abbruch

26.04.2024  
 Datum | Unterschrift | Bauherrschaft

26.04.2024  
 Datum | Unterschrift | Planverfasser

Alle Maße basieren auf einem händischen Aufmaß. Keine Gewähr für die Richtigkeit der hier dargestellten Maße.

Der Entwurf ist geistiges Eigentum des Planverfassers und urheberrechtlich geschützt. Vervielfältigung und Weitergabe an Dritte erfolgt nur mit ausdrücklicher Genehmigung des Planverfassers. Bei Missbrauch bleiben rechtliche Schritte vorbehalten.

BearbeiterIn	Planformat	Maßstab
PE	A3	1:100

Planinhalt

Ansicht Süd-Ost


Änderungsdatum	Datum
	26.04.2024

Plannr. + Index

**037-421**

037  
**Wohnhaus  
 Mozartstraße**

Adresse Projekt  
 Mozartstraße 72  
 76307 Karlsbad

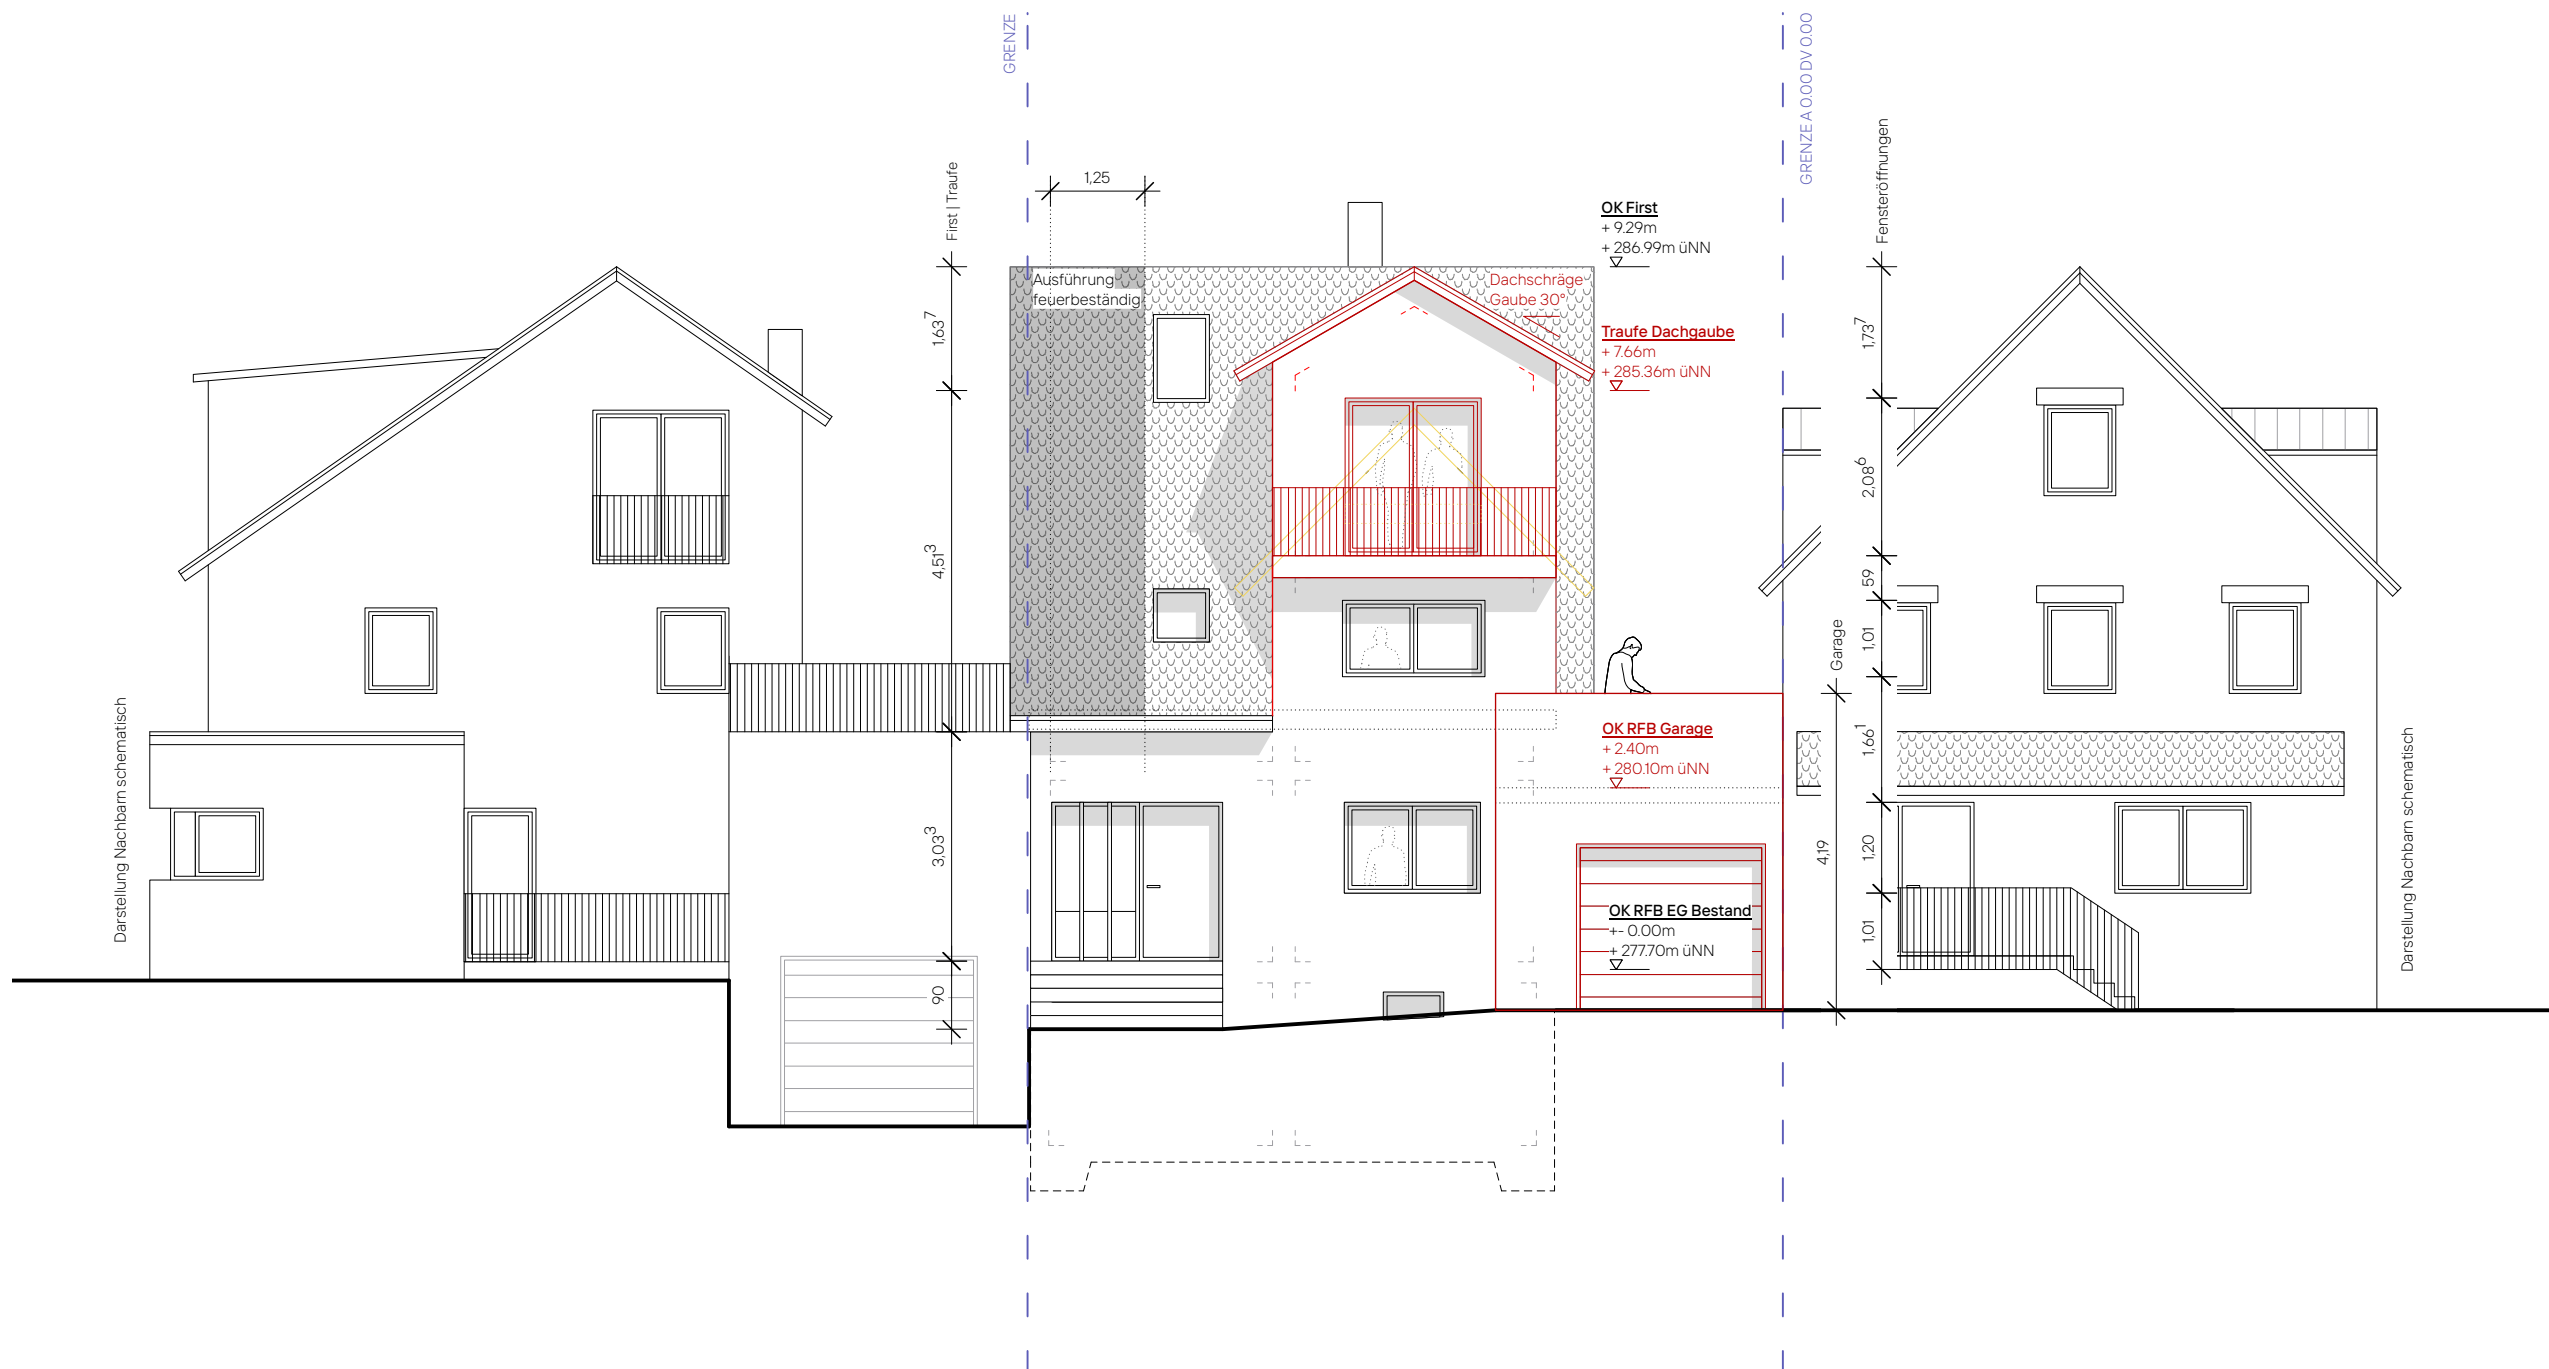

- Bestand
- Veränderung bestehender Anlage
- Abbruch

26.04.2024  
 Datum | Unterschrift | Bauherrschaft

26.04.2024  
 Datum | Unterschrift | Planverfasser

Alle Maße basieren auf einem händischen Aufmaß. Keine Gewähr für die Richtigkeit der hier dargestellten Maße.

Der Entwurf ist geistiges Eigentum des Planverfassers und urheberrechtlich geschützt. Vervielfältigung und Weitergabe an Dritte erfolgt nur mit ausdrücklicher Genehmigung des Planverfassers. Bei Missbrauch bleiben rechtliche Schritte vorbehalten.

BearbeiterIn	Planformat	Maßstab
PE	A3	1:100

Planinhalt

Ansicht Nord-West

Änderungsdatum 26.04.2024 Datum

Plannr. + Index

**037-422**