



Landkreis: Karlsruhe
Gemeinde: Karlsbad
Gemkg.: Langensteinbach
Flurst.-Nr.: 8763

Lageplan 1:500

Zeichnerischer Teil
zum Bauantrag gem. §4 LBOVVO

Bauherr:

Der Lageplan stimmt mit dem Auszug aus dem Liegenschaftskataster überein.
Eventuell vorhandene Leitungen sind nicht dargestellt.

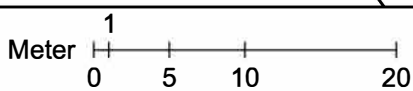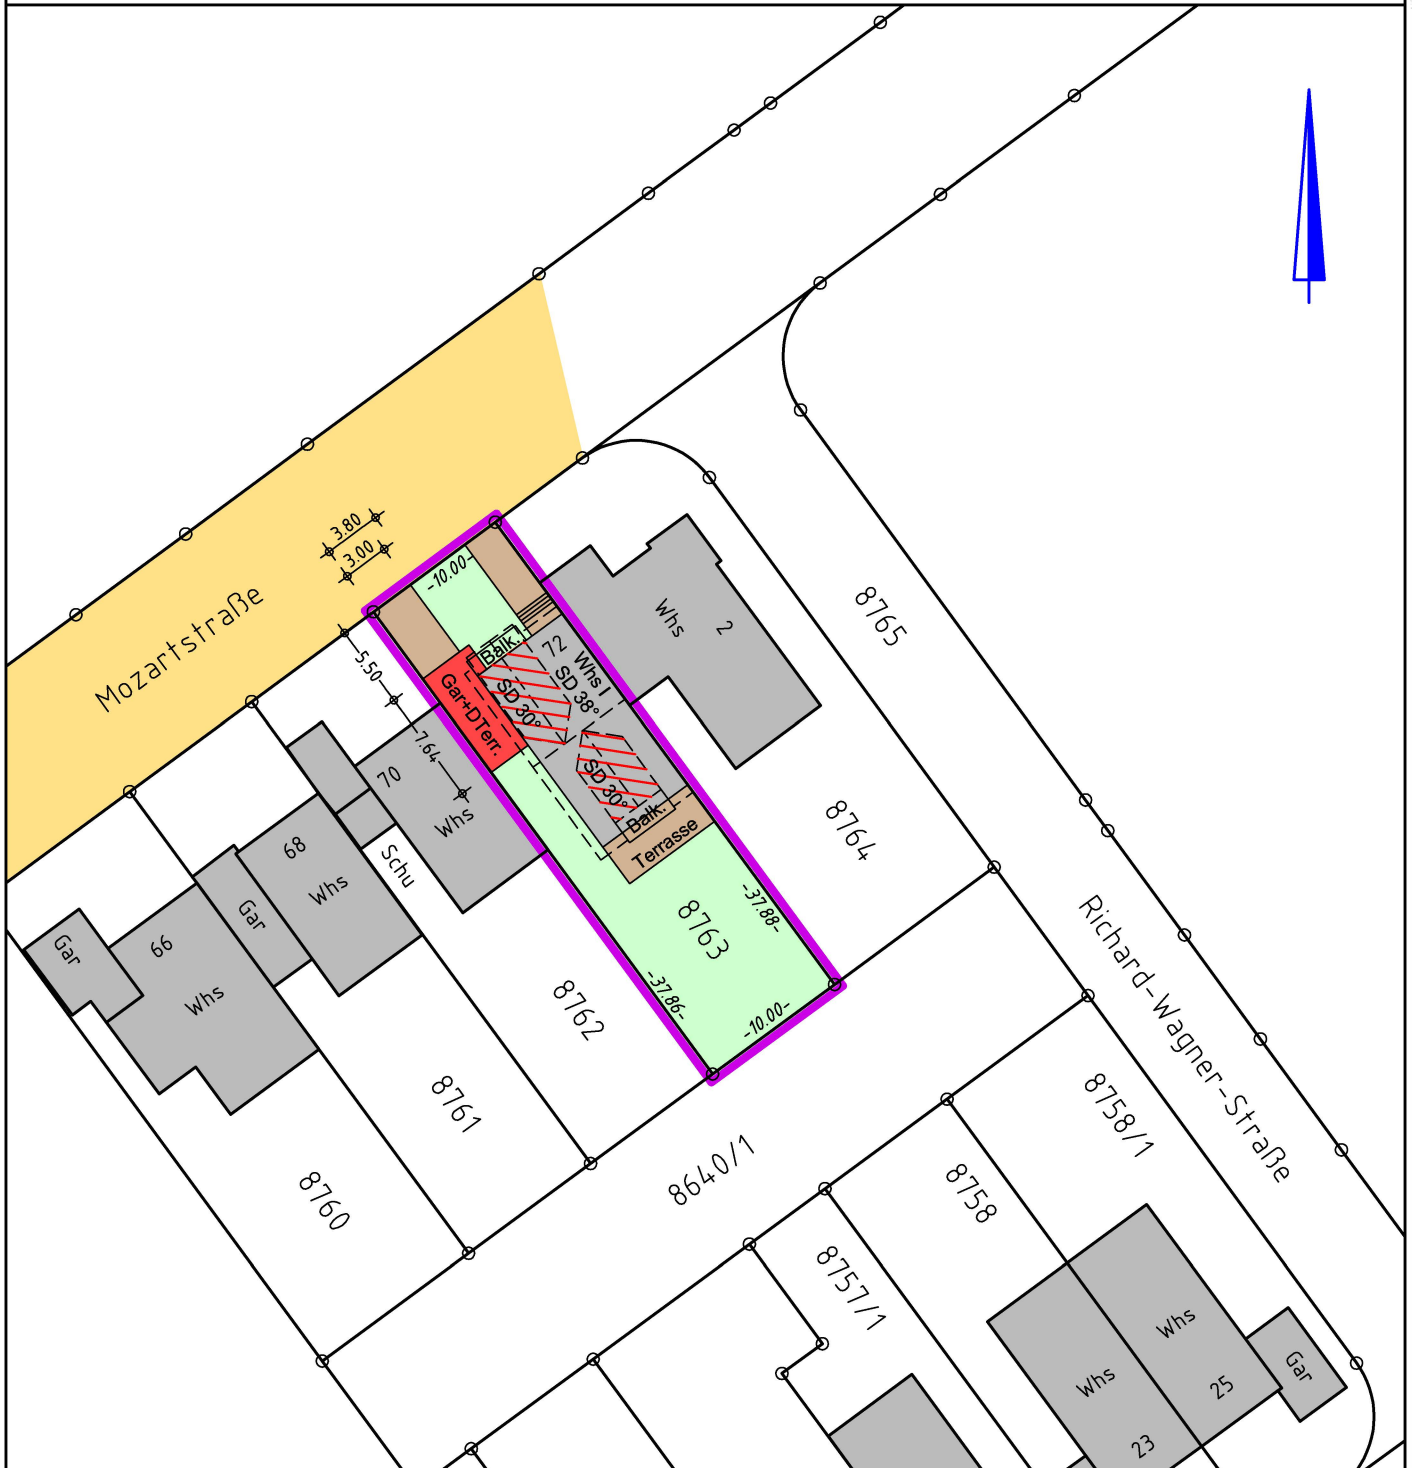

Sachverständiger §5 LBOVVO:

VERMESSUNGSBÜRO RAINER FRANKO

Dipl.-Ing. (FH) Gunter Eppelt
Waldstr. 21, 76703 Kraichtal
Tel. 07250-929-699

franko-vermessung@t-online.de



24.04.2024