LAGEPLAN M=1/333

Zeichnerischer Teil zum Bauantrag (§4(2-5) LBO-VVO-Baden-W.)

Grundlage des Lageplans ist ein aktueller, digitaler Auszug aus dem Liegenschaftskataster (BGrund).Die Übereinstimmung zwischen Liegenschaftskataster und Lageplan wird mit untenstehender Unterschrift bestätigt.
Für die Vollständigkeit und die Richtigkeit der Darstellung unterirdischer Bauwerke und Leitungen wird keine Gewähr übernommen.
Ortsvergleich hat stattgefunden, eine Grenzfeststellung wurde nicht durchgeführt.

Stadt-Gemeinde:	**Karlsbad**	Antragsnummer:	**2015-052**
Gemarkung:	**Mutschelbach**	Veränderungsnachweis:	
Straße/Hausnummer:	**Wiesenstraße 10**	Verfahrensnummer:	
Flurstücksnummer:	**2114**	AZ-Bauherr/Architekt:	
Bauherr:	**Ramona & Dirk Steinhausen**		
Bebauungsplan:	-----	**Gefertigt: Karlsbad-Spielberg,**	
Rechtsverbindlich:	-----	**Freitag, 20. November 2015**	
Zu beurteilen nach:	**§34 BauGB(Innenbereich)**		

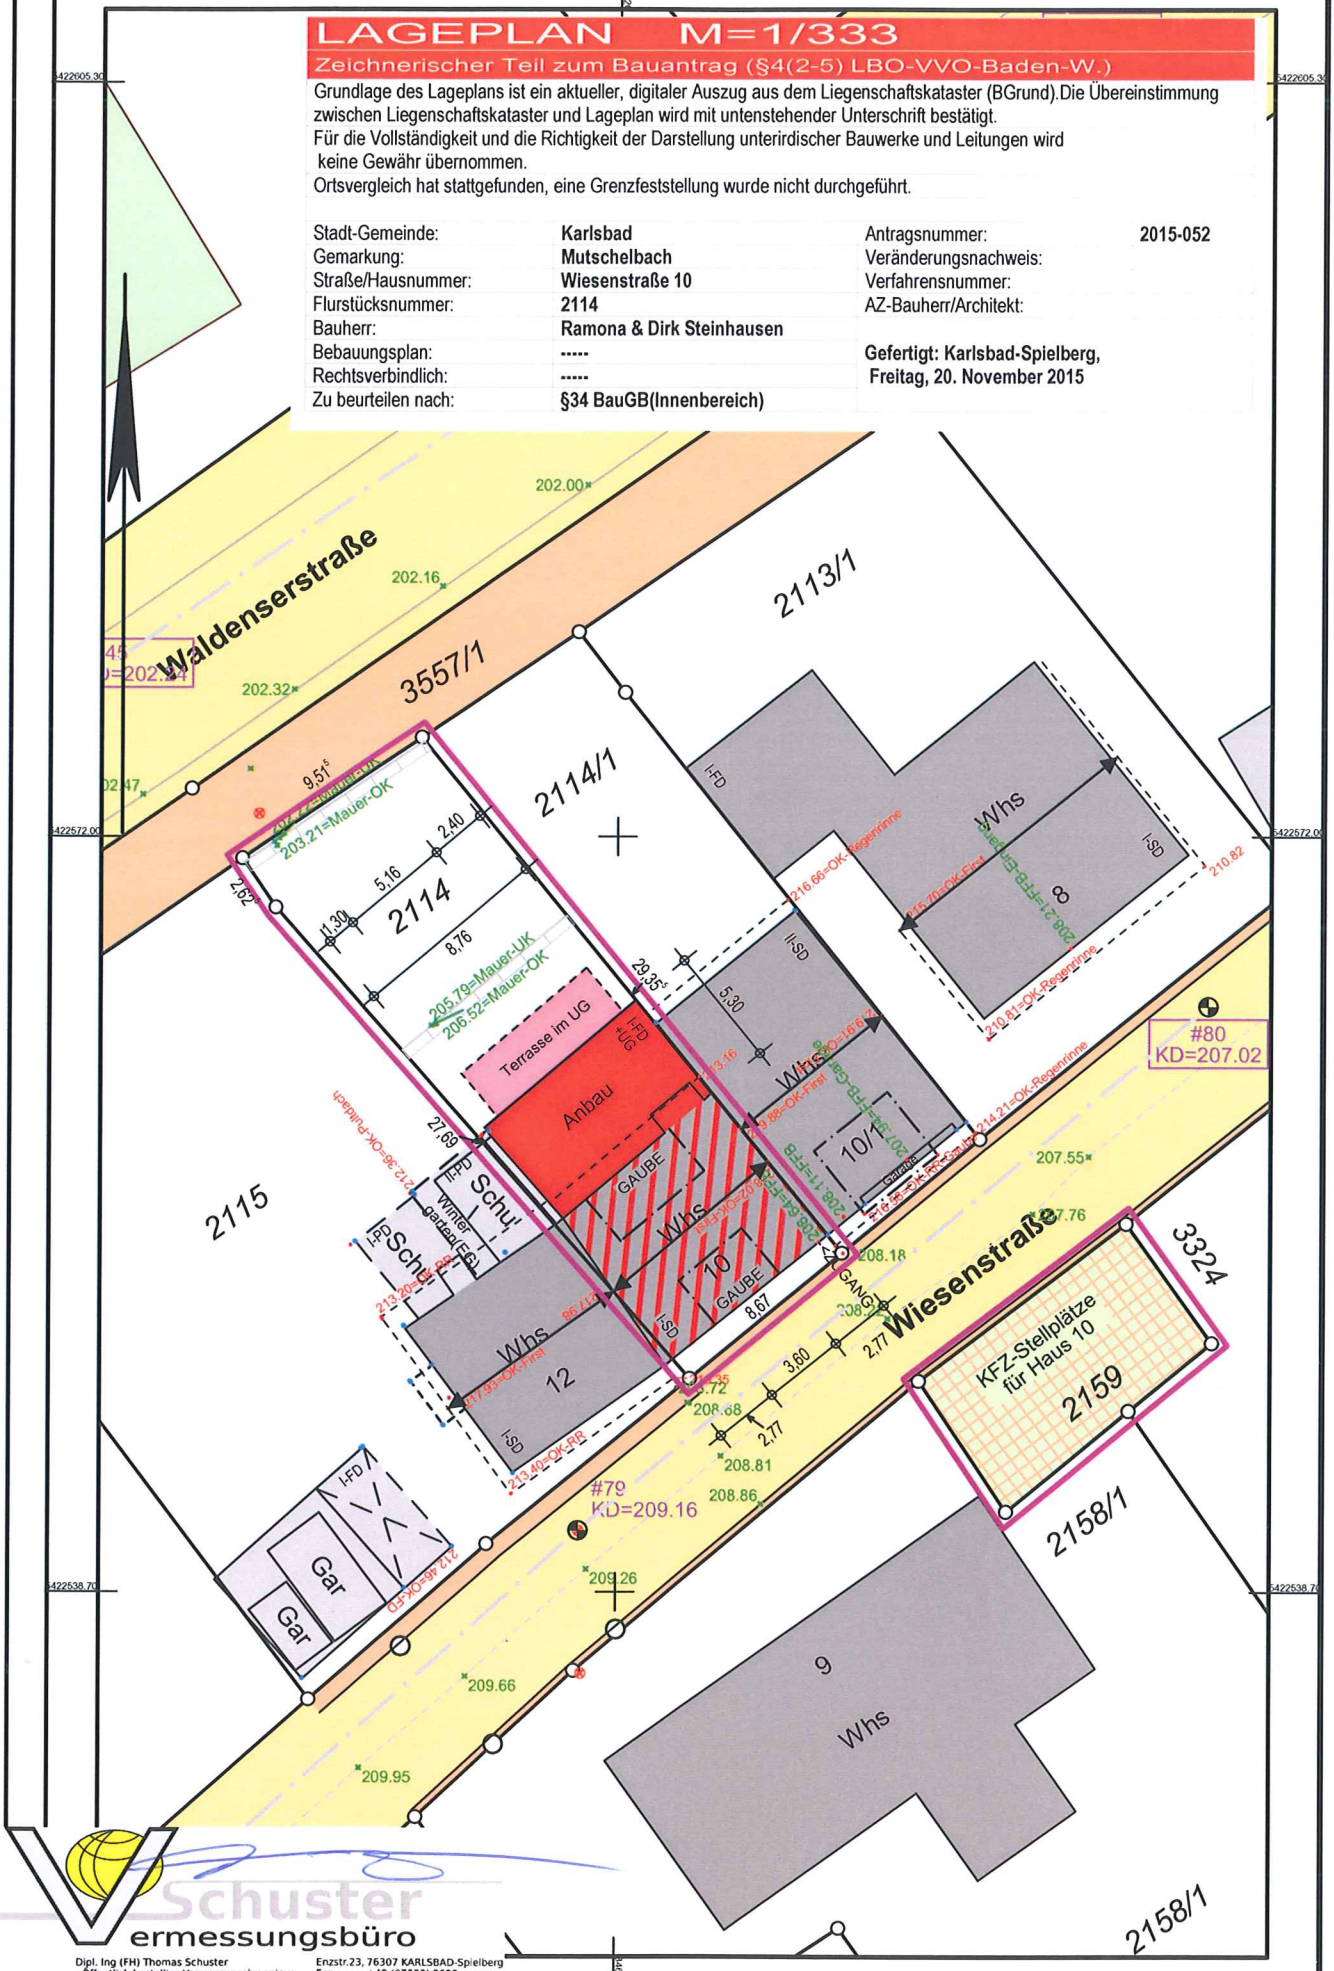

Schuster
ermessungsbüro
Dipl. Ing (FH) Thomas Schuster
- Öffentlich bestellter Vermessungsingenieur
- Sachverständiger §5(3) Landesbauordnung-VVO
- Gutachter Oberlandesgericht Karlsruhe

Enzstr.23, 76307 KARLSBAD-Spielberg
Fon. +49 (07202) 3628
Fax. +49 (07202) 3629
Mobil +49 (0171) 35 3628 2
Email: info@vb-schuster.de

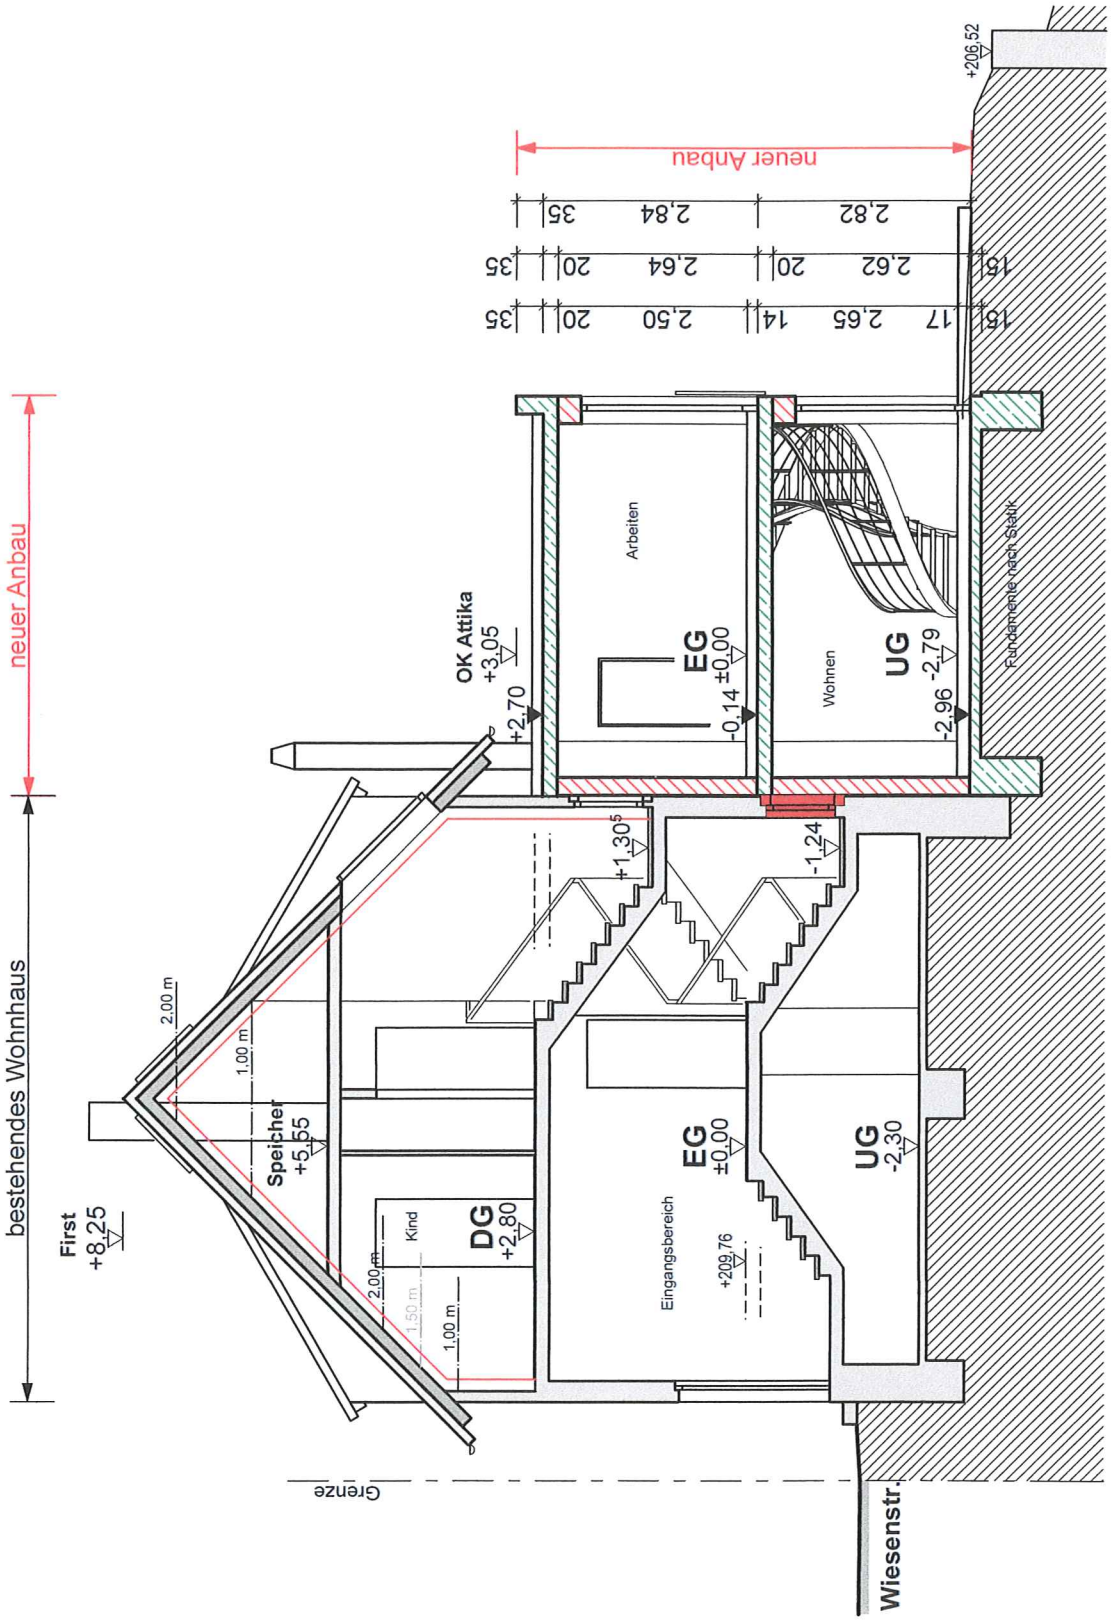

SCHNITT A-A

Maßstab	Projekt-Nr.	Plan-Nr.	Datum gez.
1: 100	15571	04	11.11.2015

Planung:
Architekturbüro Peter Schaller
freier Architekt
Königsbacher Str. 6
75196 Remchingen
Tel.: 07232 - 70868 Fax: 07232 - 70103
Mail: mail@architekturbuero-schaller.de

Bauherr:
Ramona u. Dirk Steinhausen
Wiesenstr. 8
76307 Karlsbad

Projekt:
Errichtung eines Anbaus und
Sanierung des best. Wohnhauses
Flst.Nr. 2114
Wiesenstr. 10
76307 Karlsbad; OT Mutschelbach

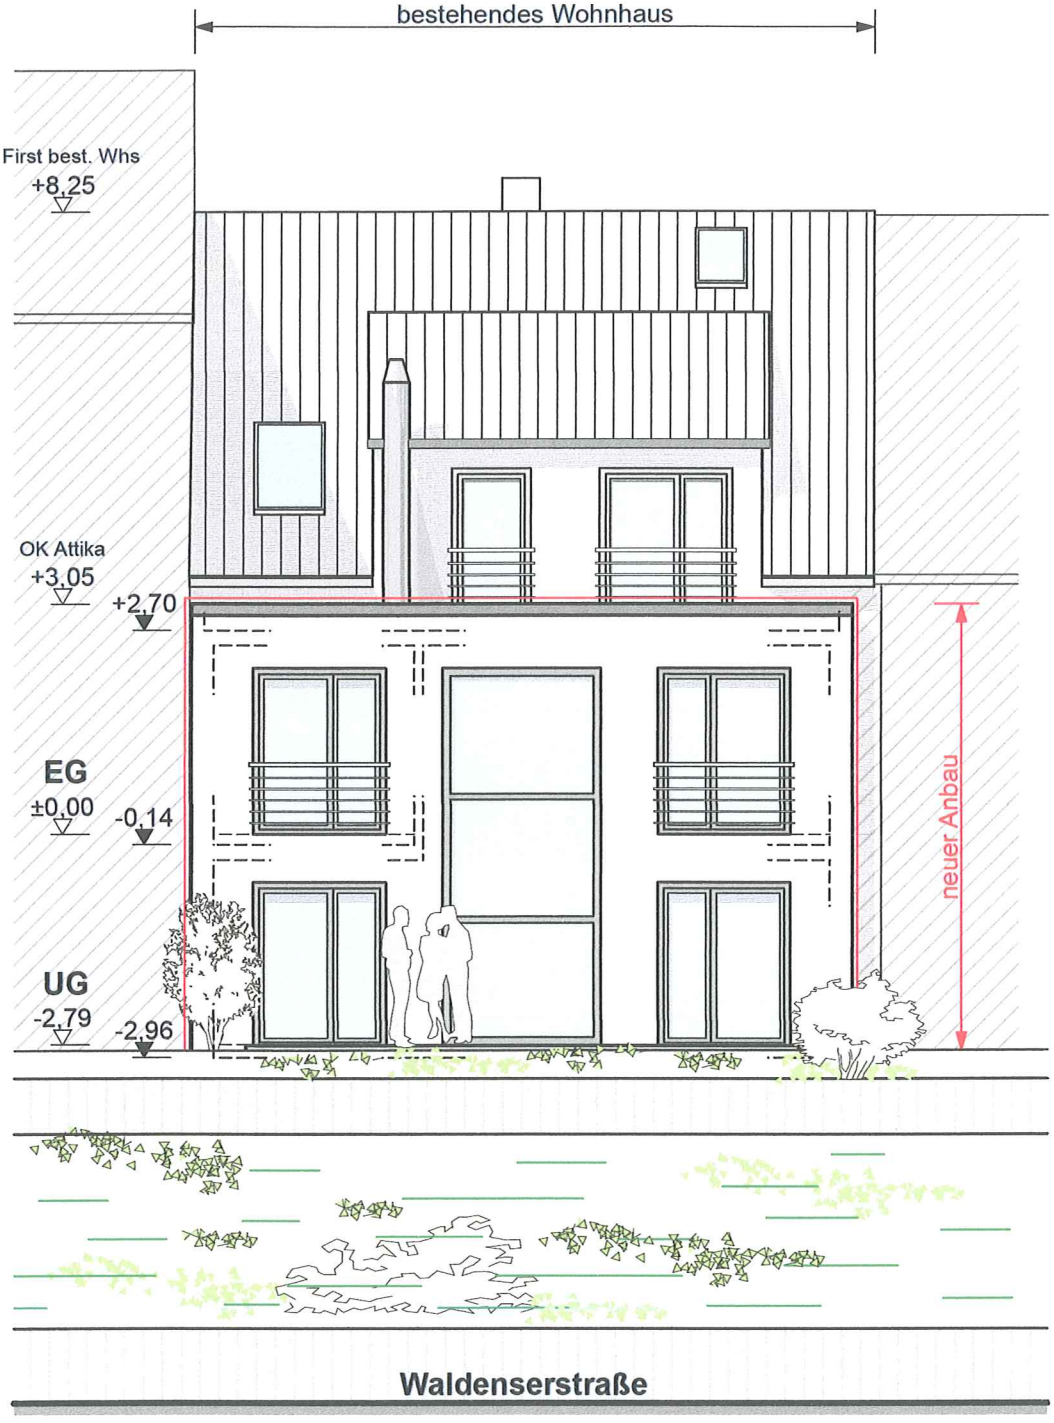

NORD-ANSICHT (Garten)

Maßstab	Projekt-Nr.	Plan-Nr.	Datum gez.
1: 100	15571	05	11.11.2015

Planung:
Architekturbüro Peter Schaller
freier Architekt
Königsbacher Str. 6
75196 Remchingen
Tel.: 07232 - 70868 Fax: 07232 - 70103
Mail: mail@architekturbuero-schaller.de

Bauherr:
Ramona u. Dirk Steinhausen
Wiesenstr. 8
76307 Karlsbad

Projekt:
Errichtung eines Anbaus und
Sanierung des best. Wohnhauses
Flst.Nr. 2114
Wiesenstr. 10
76307 Karlsbad; OT Mutschelbach