


LAGEPLAN

Zeichnerischer Teil zum Bauantrag §4 LBOVVO

Gemeinde: Karlsbad

Gemarkung: Langensteinbach

M 1 : 500

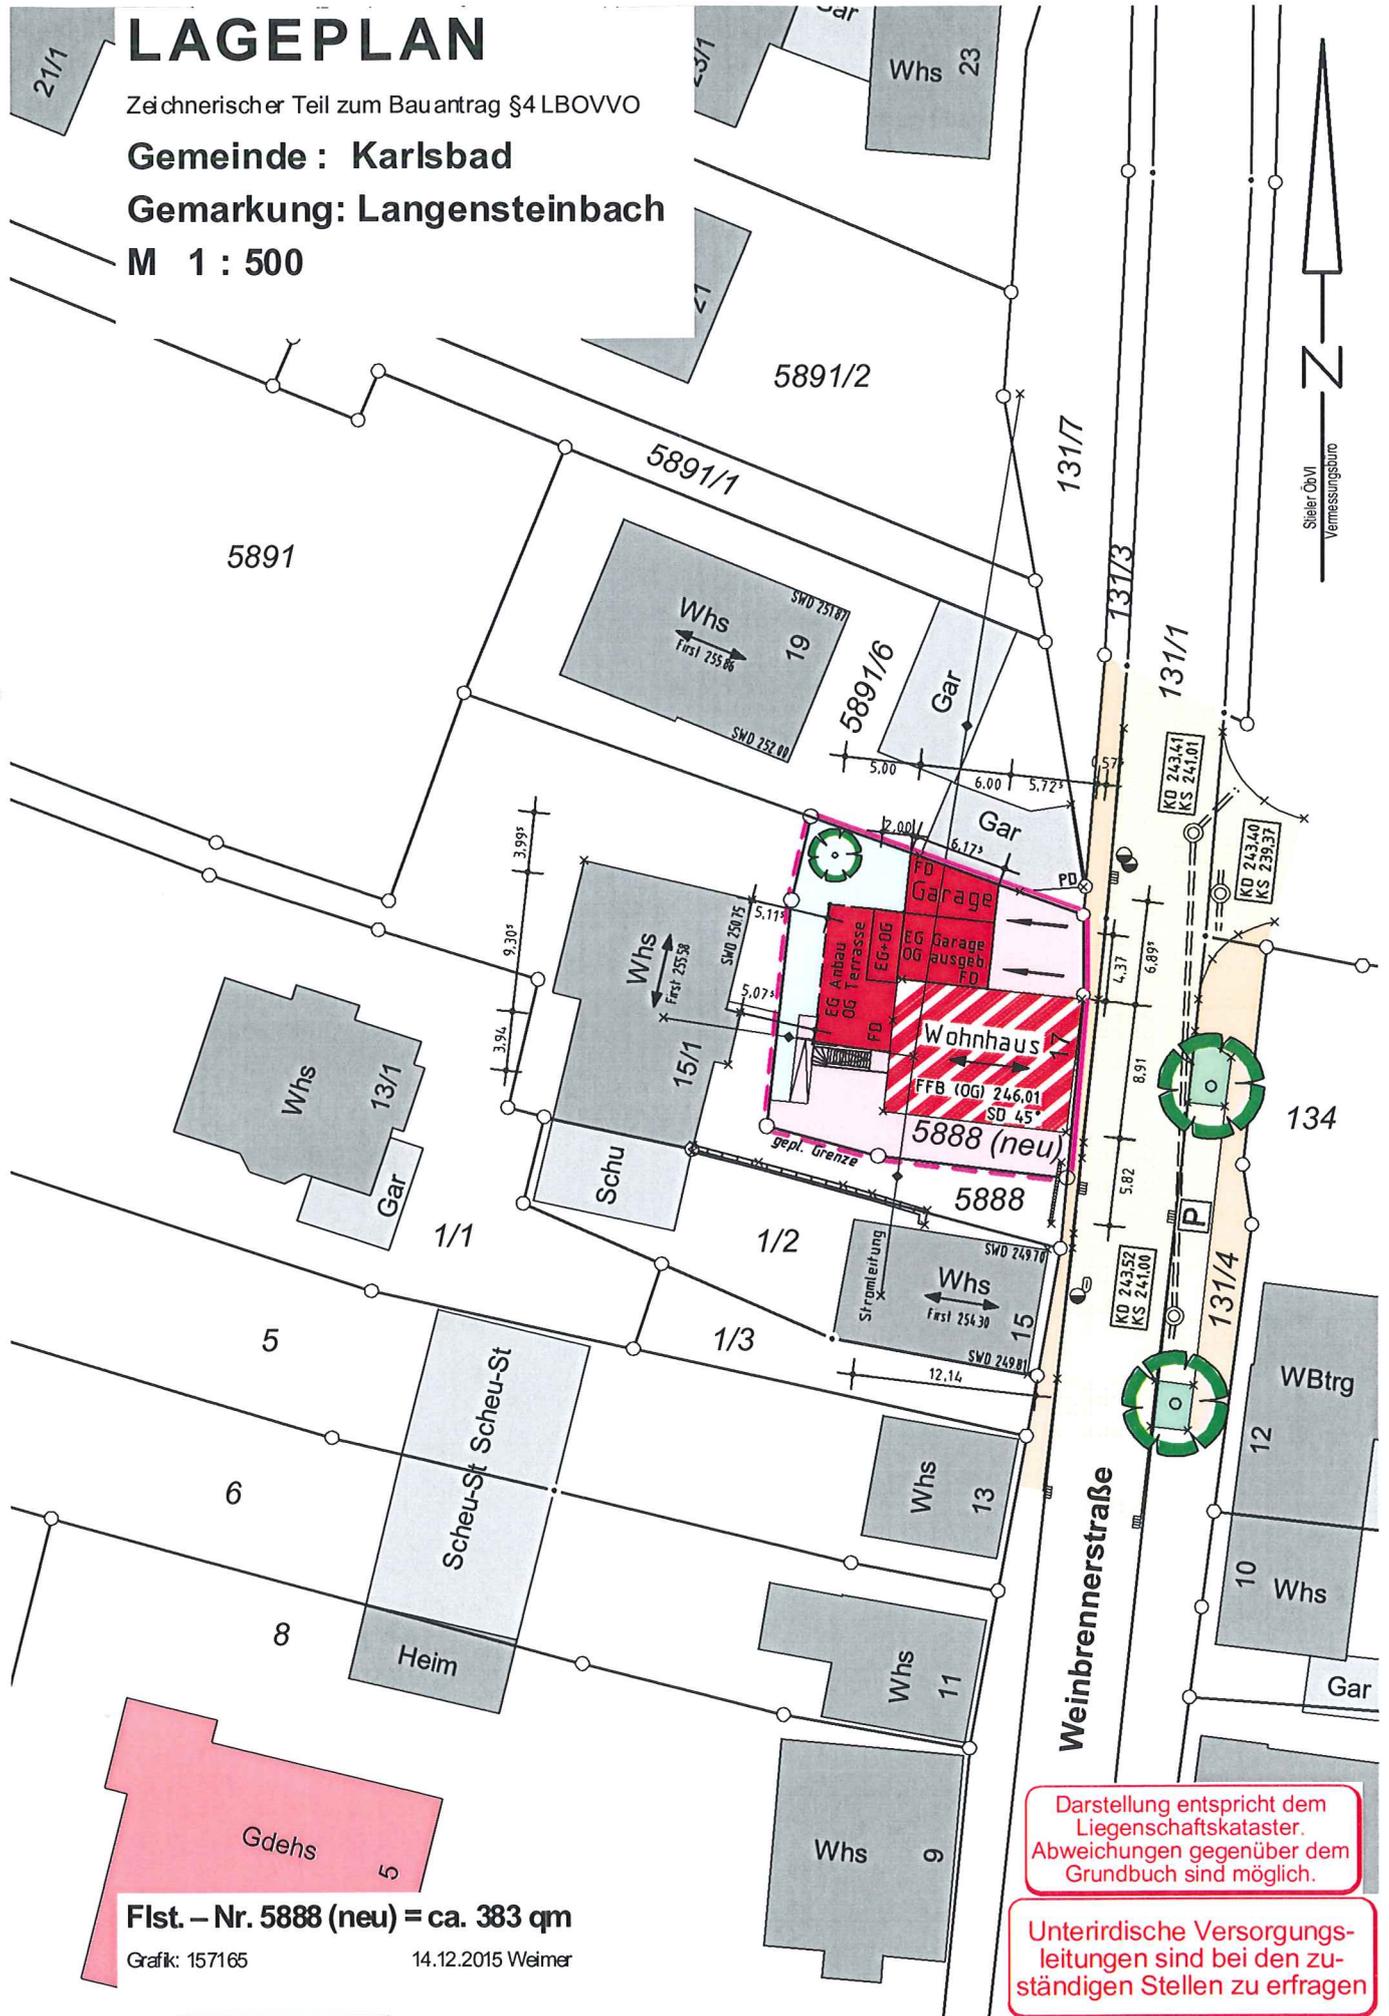

Flst. – Nr. 5888 (neu) = ca. 383 qm

Grafik: 157165

14.12.2015 Weimer

Darstellung entspricht dem Liegenschaftskataster. Abweichungen gegenüber dem Grundbuch sind möglich.

Unterirdische Versorgungsleitungen sind bei den zuständigen Stellen zu erfragen



Ansicht Süd Durchfahrt/Hof

3.80

1.31

12.14


Grundriss E

+254.27 FH Nachbar
▽

+249.81 TH Nachbar
▽


+246.01
▽

+243.57
▽

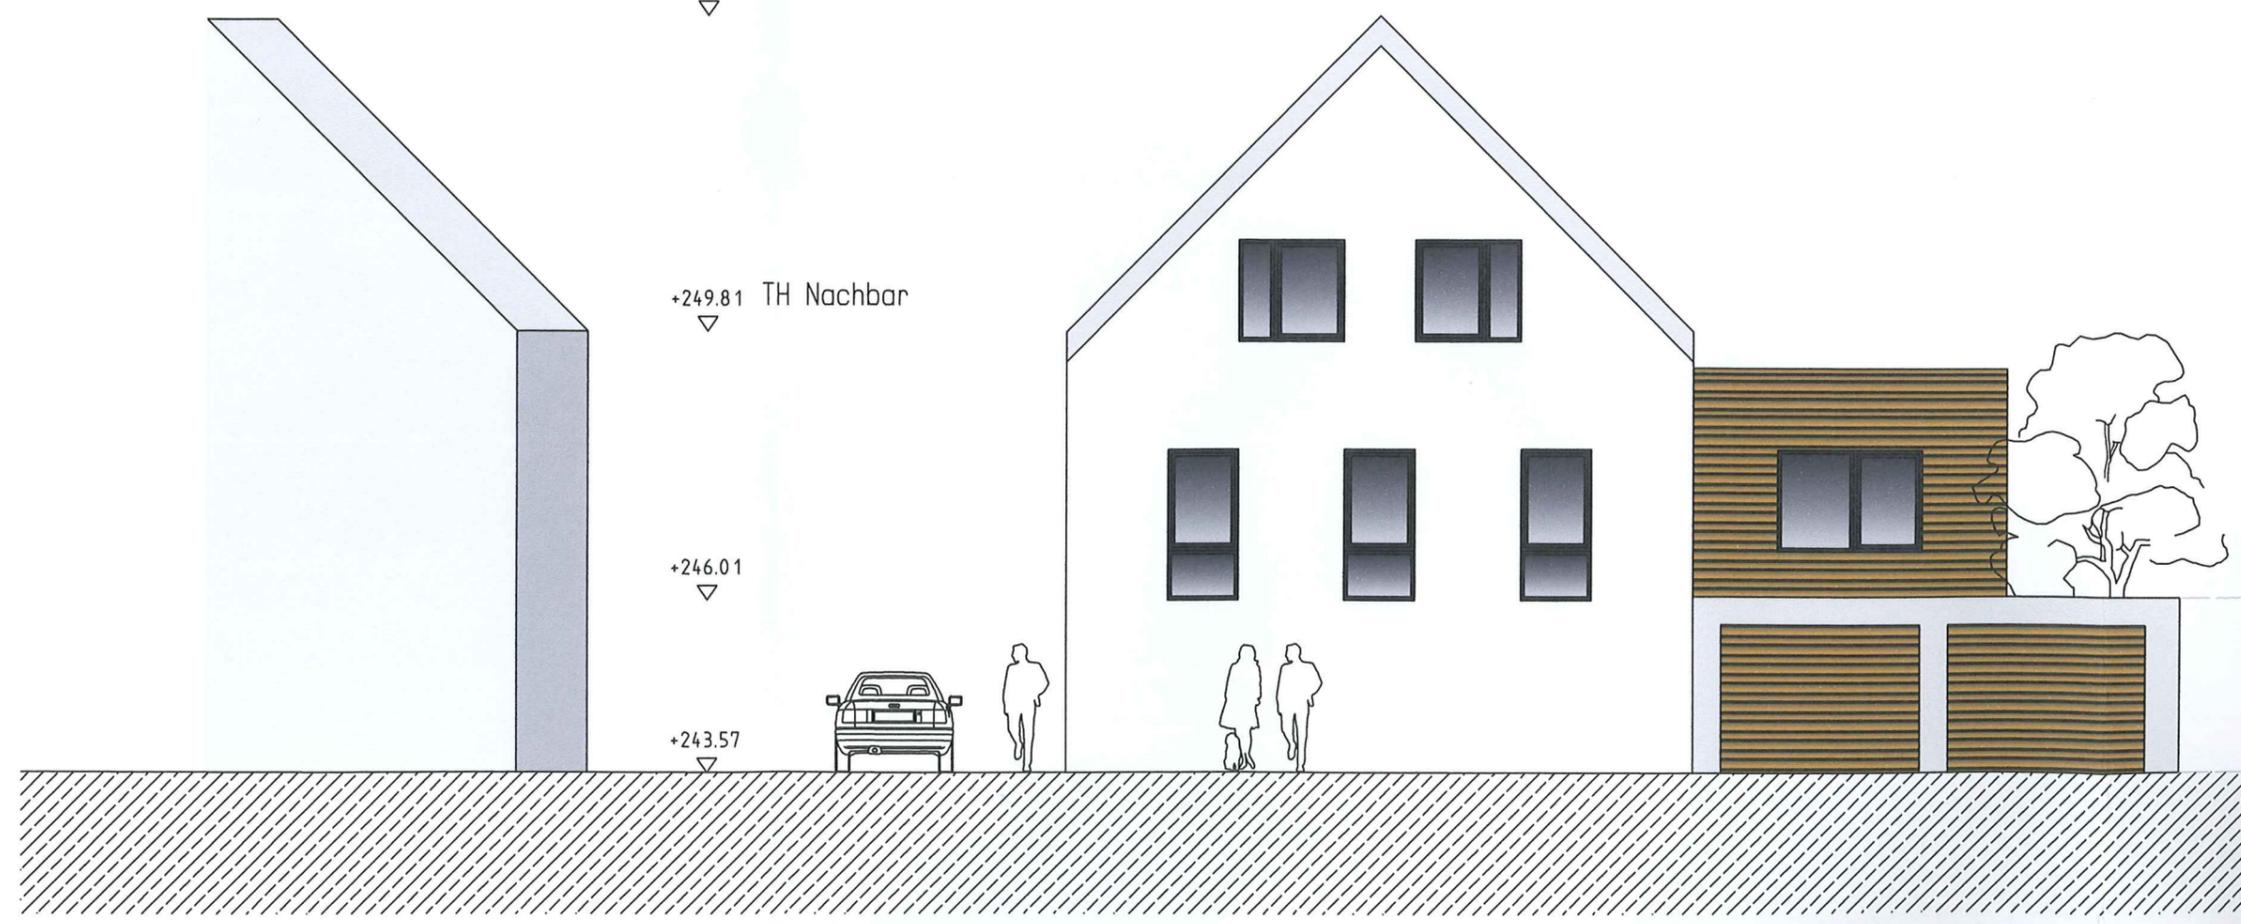

Ansicht Ost Weinbrennerstrasse


ss Erdgeschoss

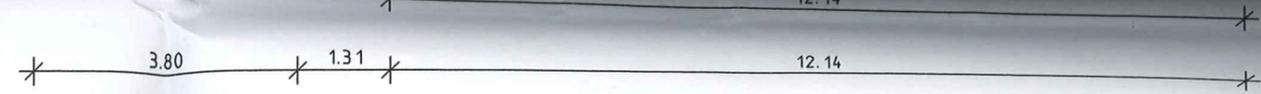

Grundriss Obergeschoss



Ansicht West Garten

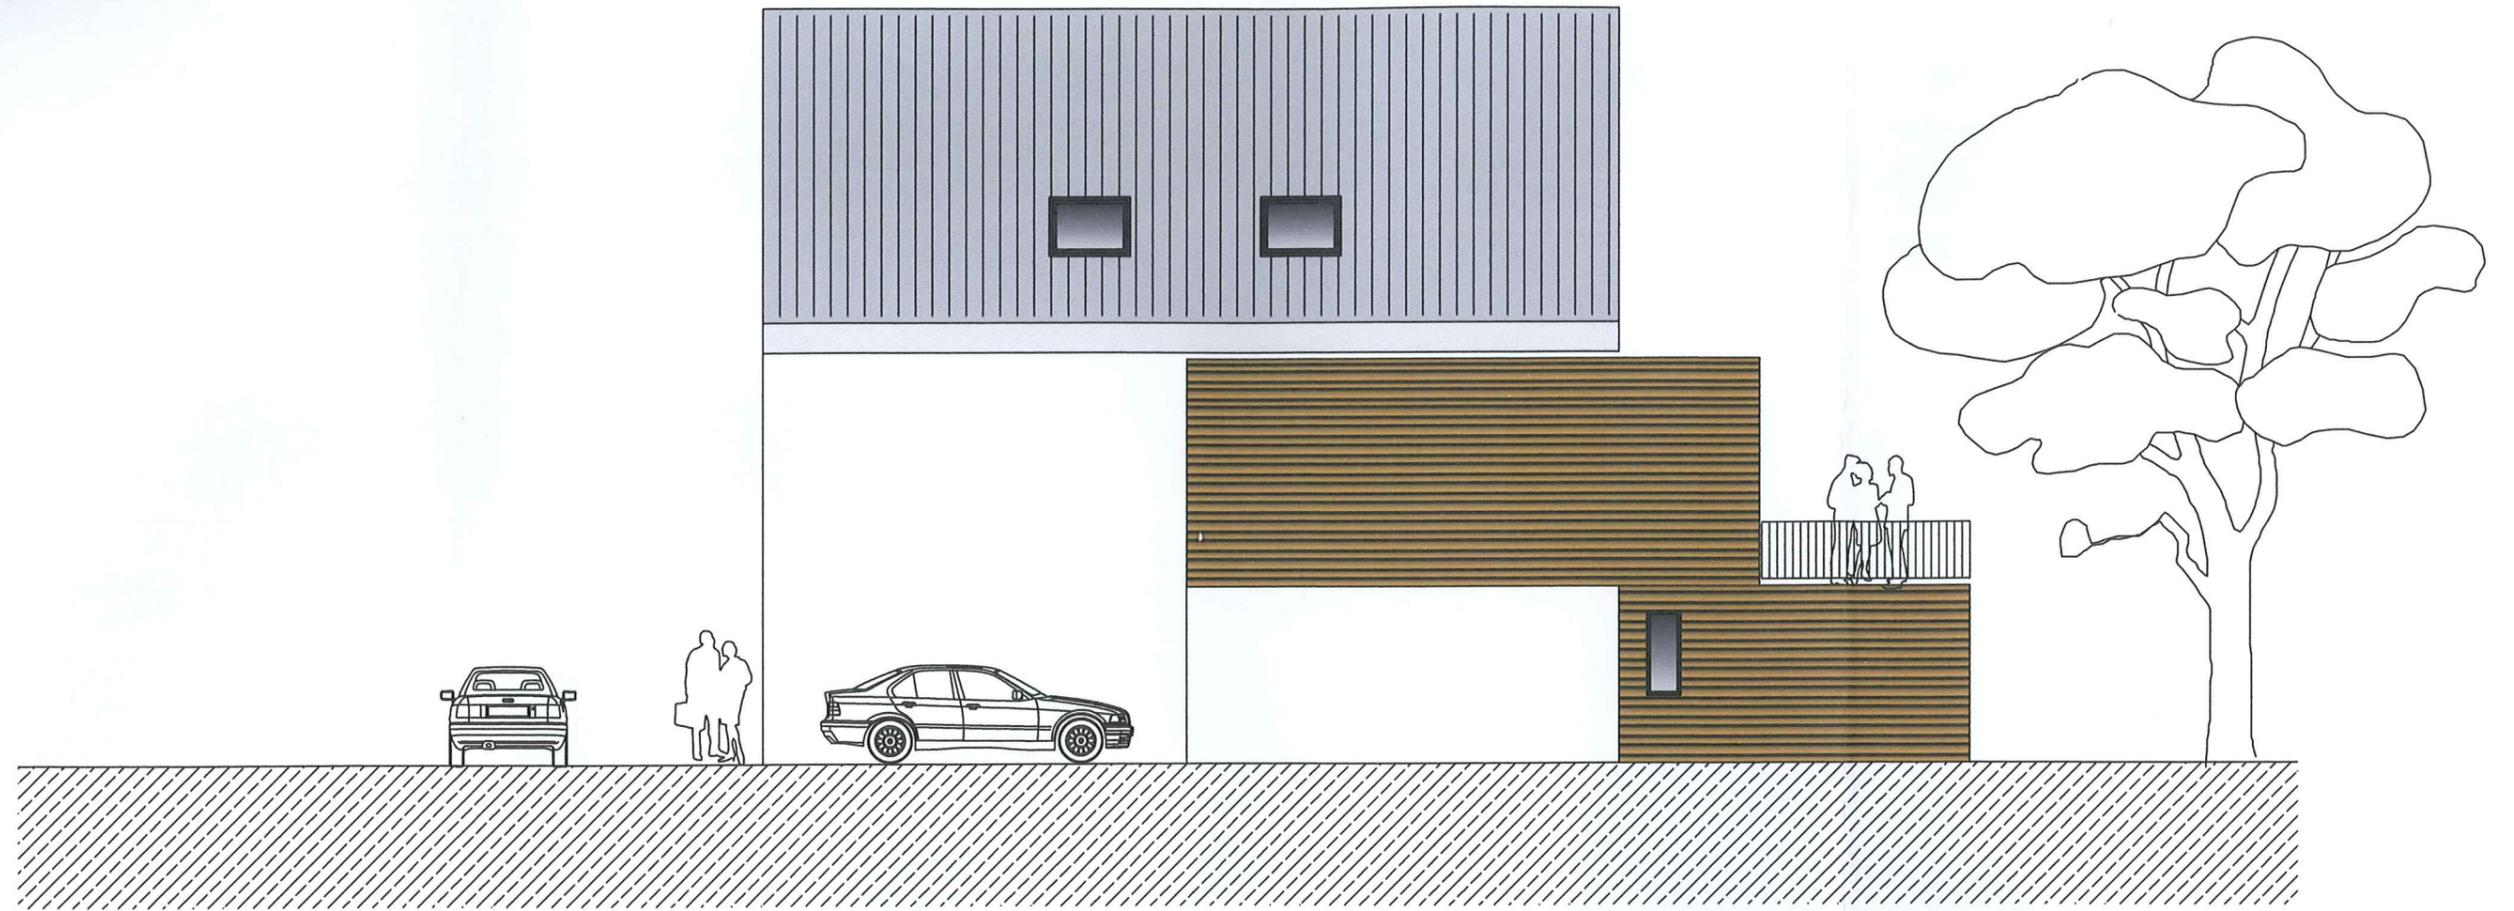

Ansicht Nord