


Lageplan

zum Bauantrag von:

Gemeinde: Karlsbad
Gemarkung: Langensteinbach
Flurst. Nr.: 139/2

Dieter Flassak
Schubertstraße 42
76275 Ettlingen

Zeichnerischer Teil zum Bauantrag gem. LBOWO

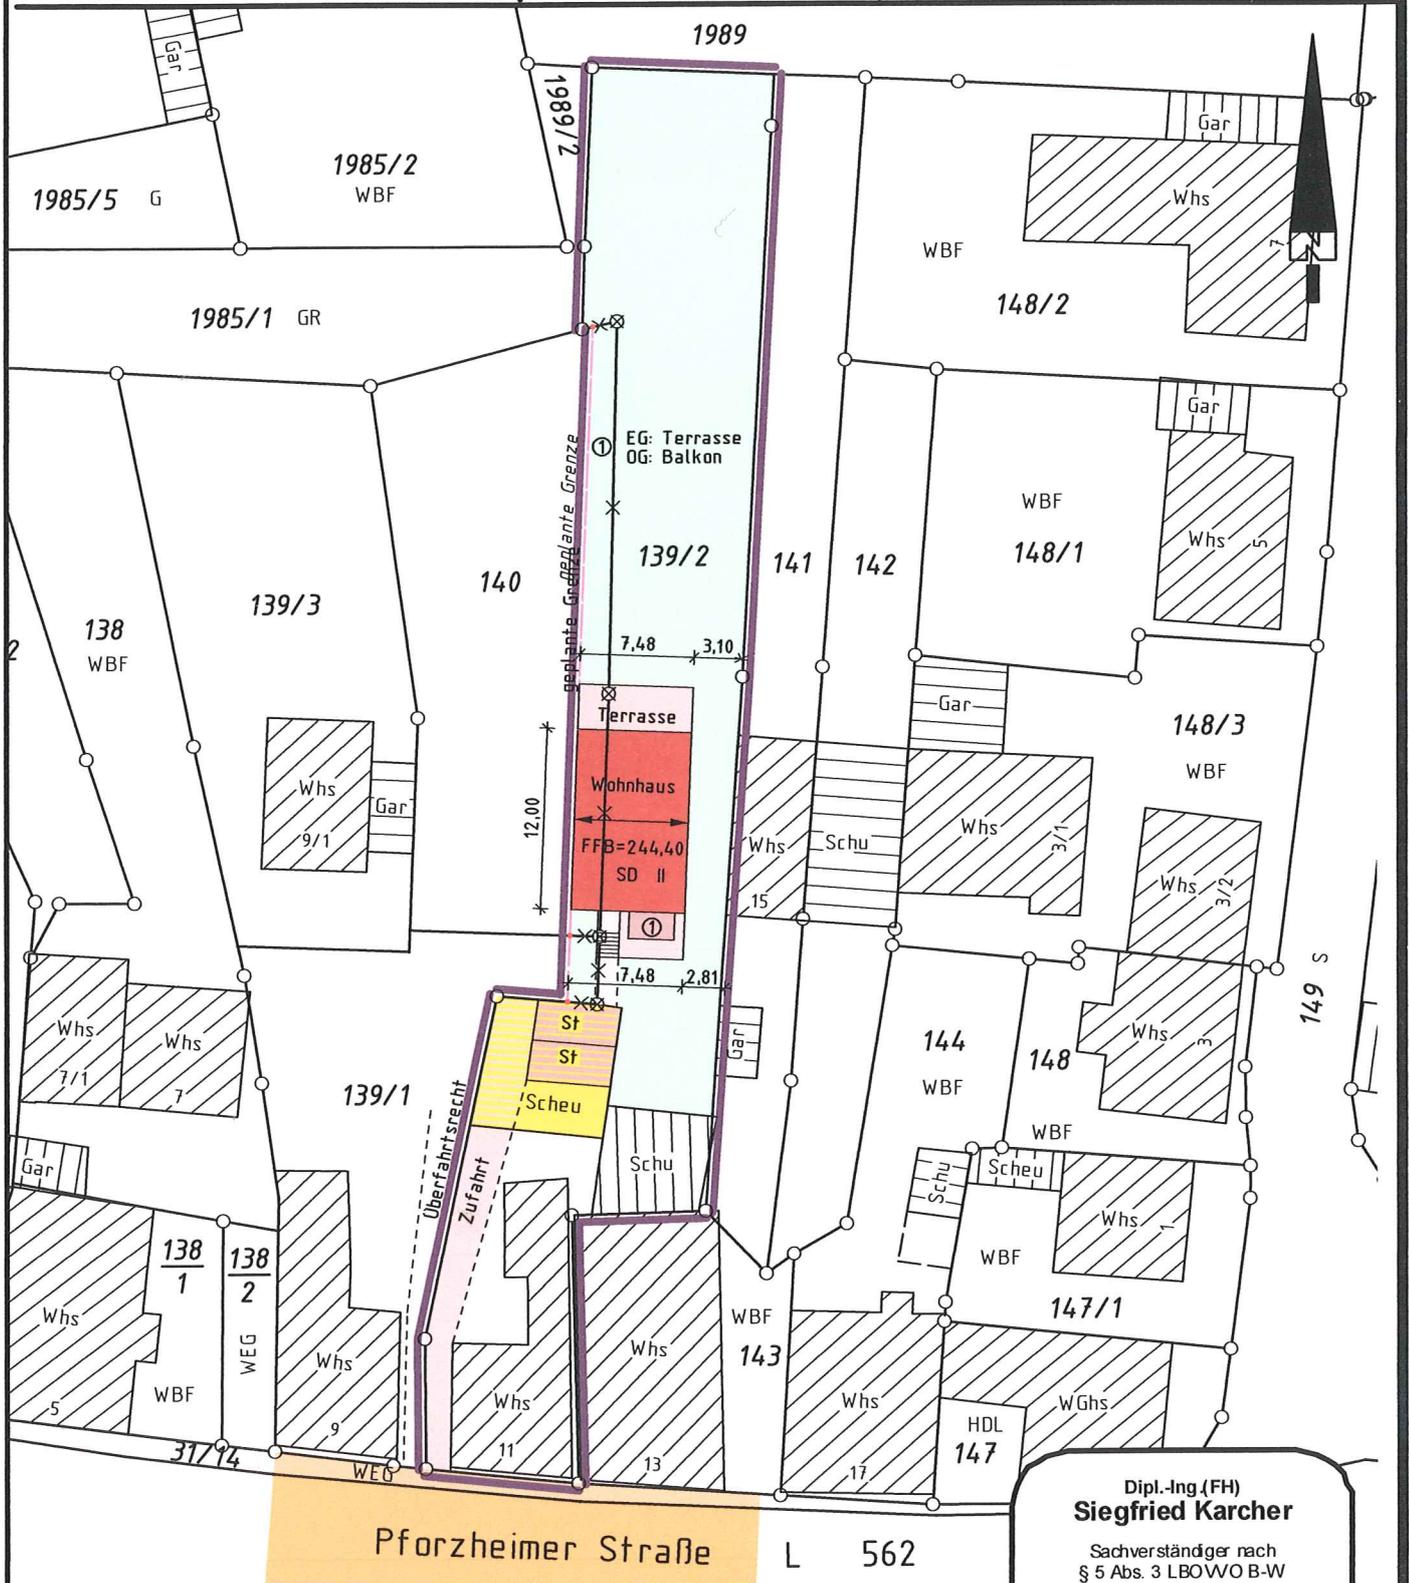

Auszug aus dem Liegenschaftskataster und Einzeichnungen nach LBOWO B-W
Darstellung entspricht dem Liegenschaftskataster
Abweichungen gegenüber dem Grundbuch möglich.

Flurstück 139/2 = neu ca. 1065m²

M 1:500

gefertigt am: 21. Dezember 2015


Dipl.-Ing. (FH)
Siegfried Karcher

Sachverständiger nach
§ 5 Abs. 3 LBOWO B-W


Kniebisstraße 16
76307 Karlsbad

Tel.: 07202/405 140 • Fax 4051 41


Mitglied im BDB
Baden-Württemberg

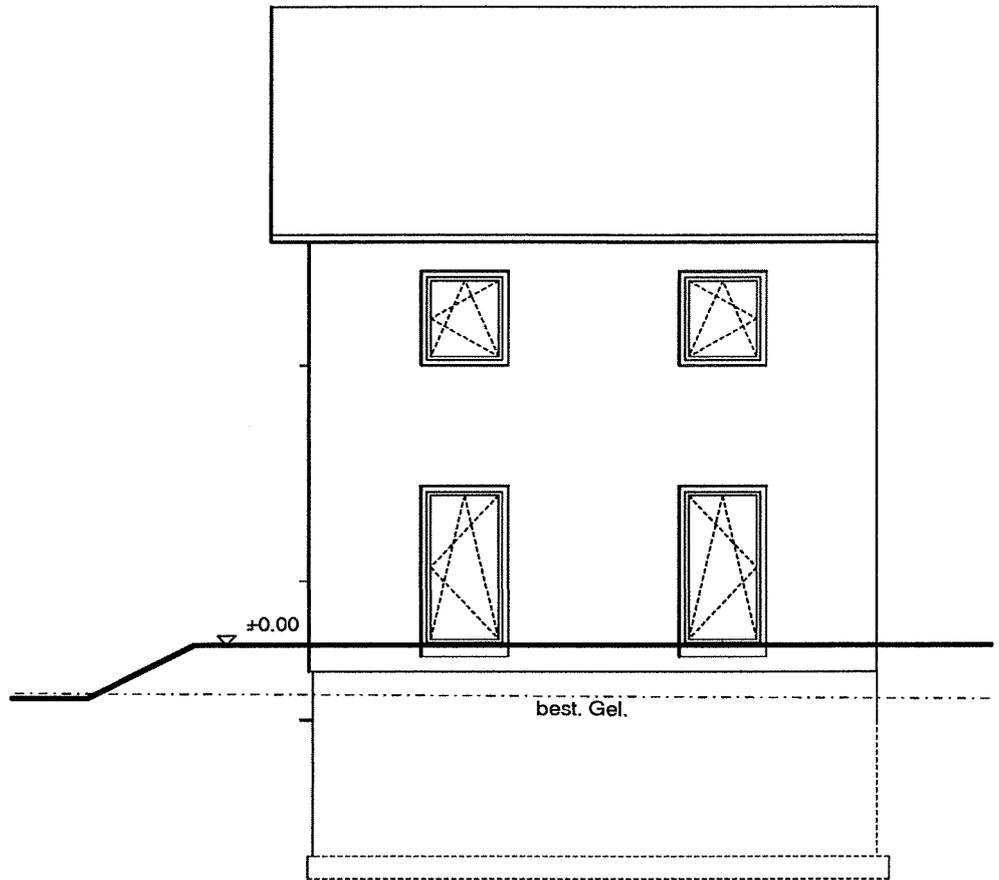

Ansicht Nord

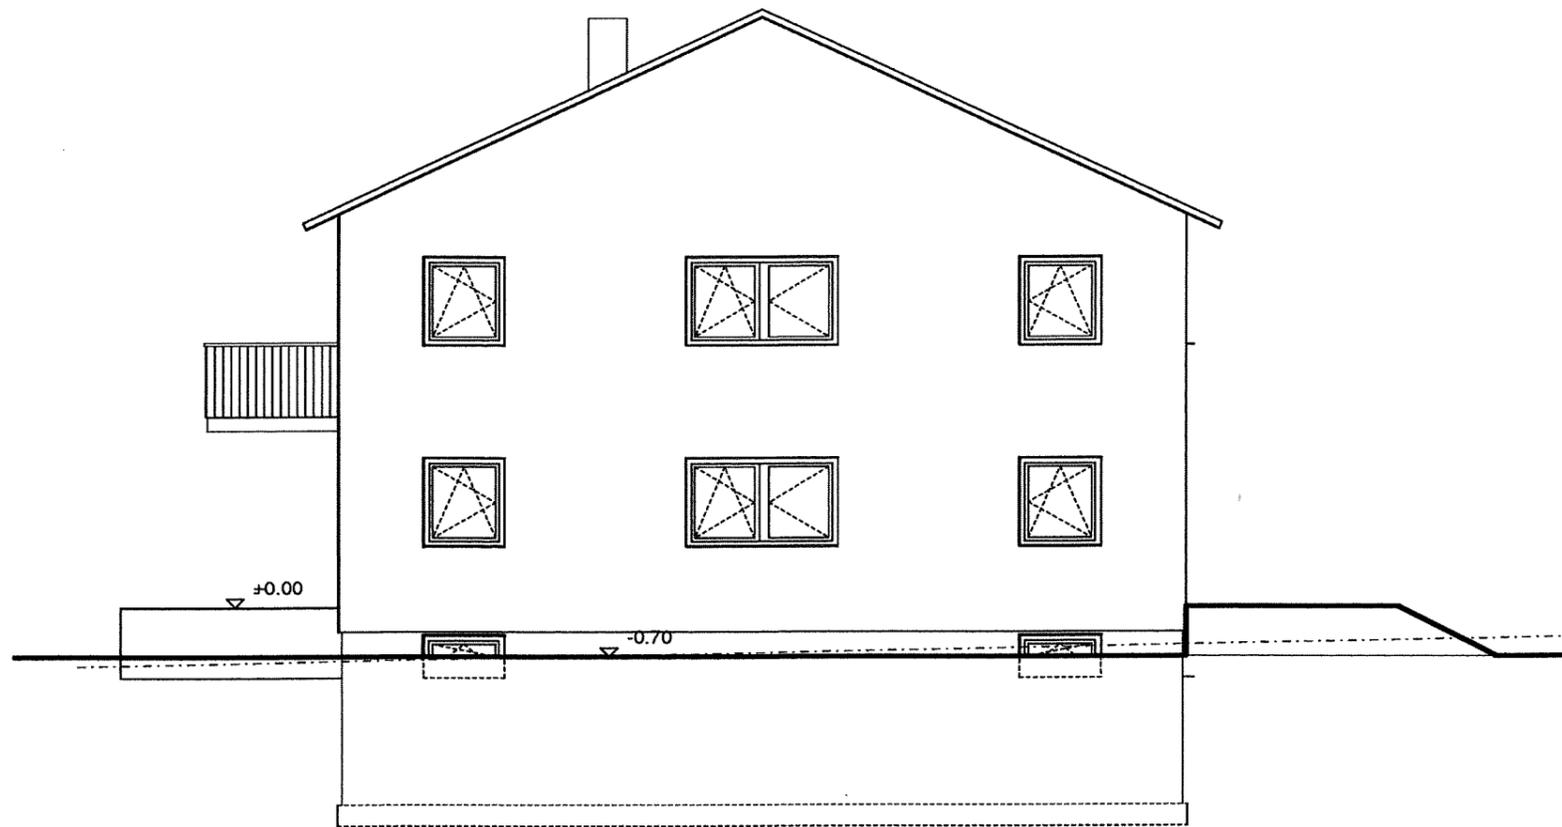

Ansicht Ost

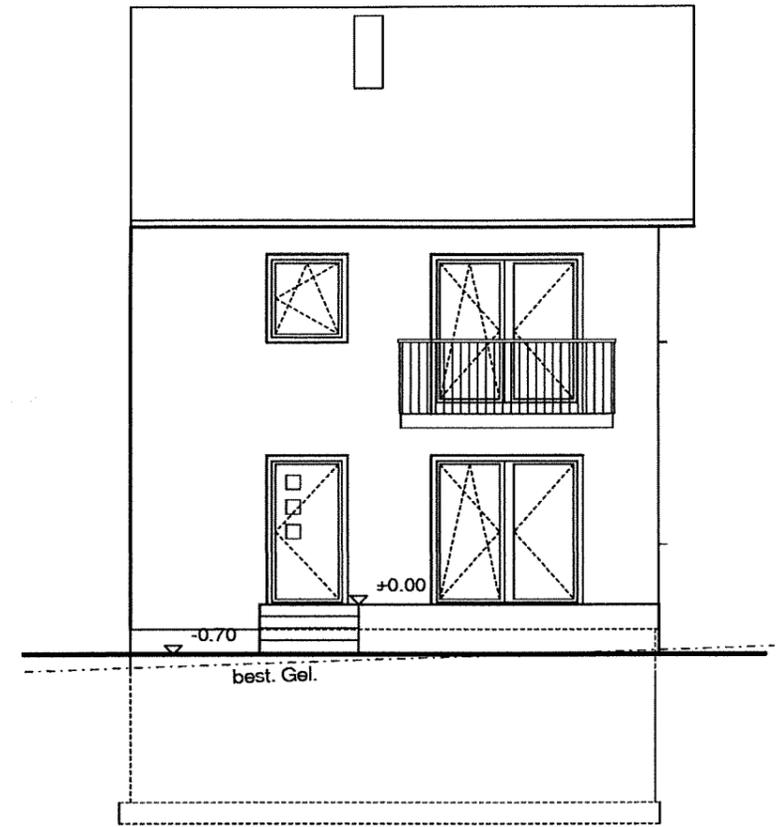

Ansicht Süd