


M 1 : 500



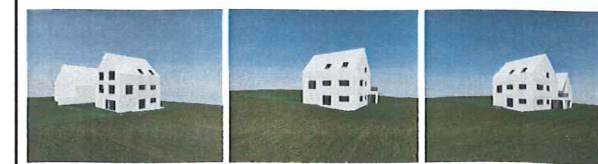

Projekt/ BV

Errichtung Wohnhaus und Garage
Fliederstraße 52
76307 Karlsbad-Langensteinbach

Projektnummer

0970

Bauherr

Eheleute Markus und Carola Bach
Pforzheimer Straße 1
76307 Karlsbad-Langensteinbach

Ort

Karlsbad

Datum

22.12.2015

Gesehen/ Freigegeben/ Unterschrift Bauherr

Markus Bach
Carola Bach

Planung

Baueingabeplanung

Index/ Stand

21.12.2015

Datum

21.12.2015

Plan

Schnitt B

Maßstab

M 1:100

Plannummer

0970-4.3-02a-21.12.2015

Planung

Architekturbüro Marc Bröning
Dipl. Ing. FH Freier Architekt
Martin-Luther Straße 25
76307 Karlsbad-Langensteinbach
Tel 07202-938887 Fax -938886
mail@architekturbuero-broening.de

Sachverständiger für Immobilienbewertung


Gebäudeneergieberater BAFA

Sachverständiger für energieeffizientes und
ökologisches Bauen


Energieeffizienzexperte für Förderprogramme
des Bundes der Deutschen Energieagentur
DENA / KfW Bank- und BAFA-Förderungen

Unterschrift Planer


[Signature]

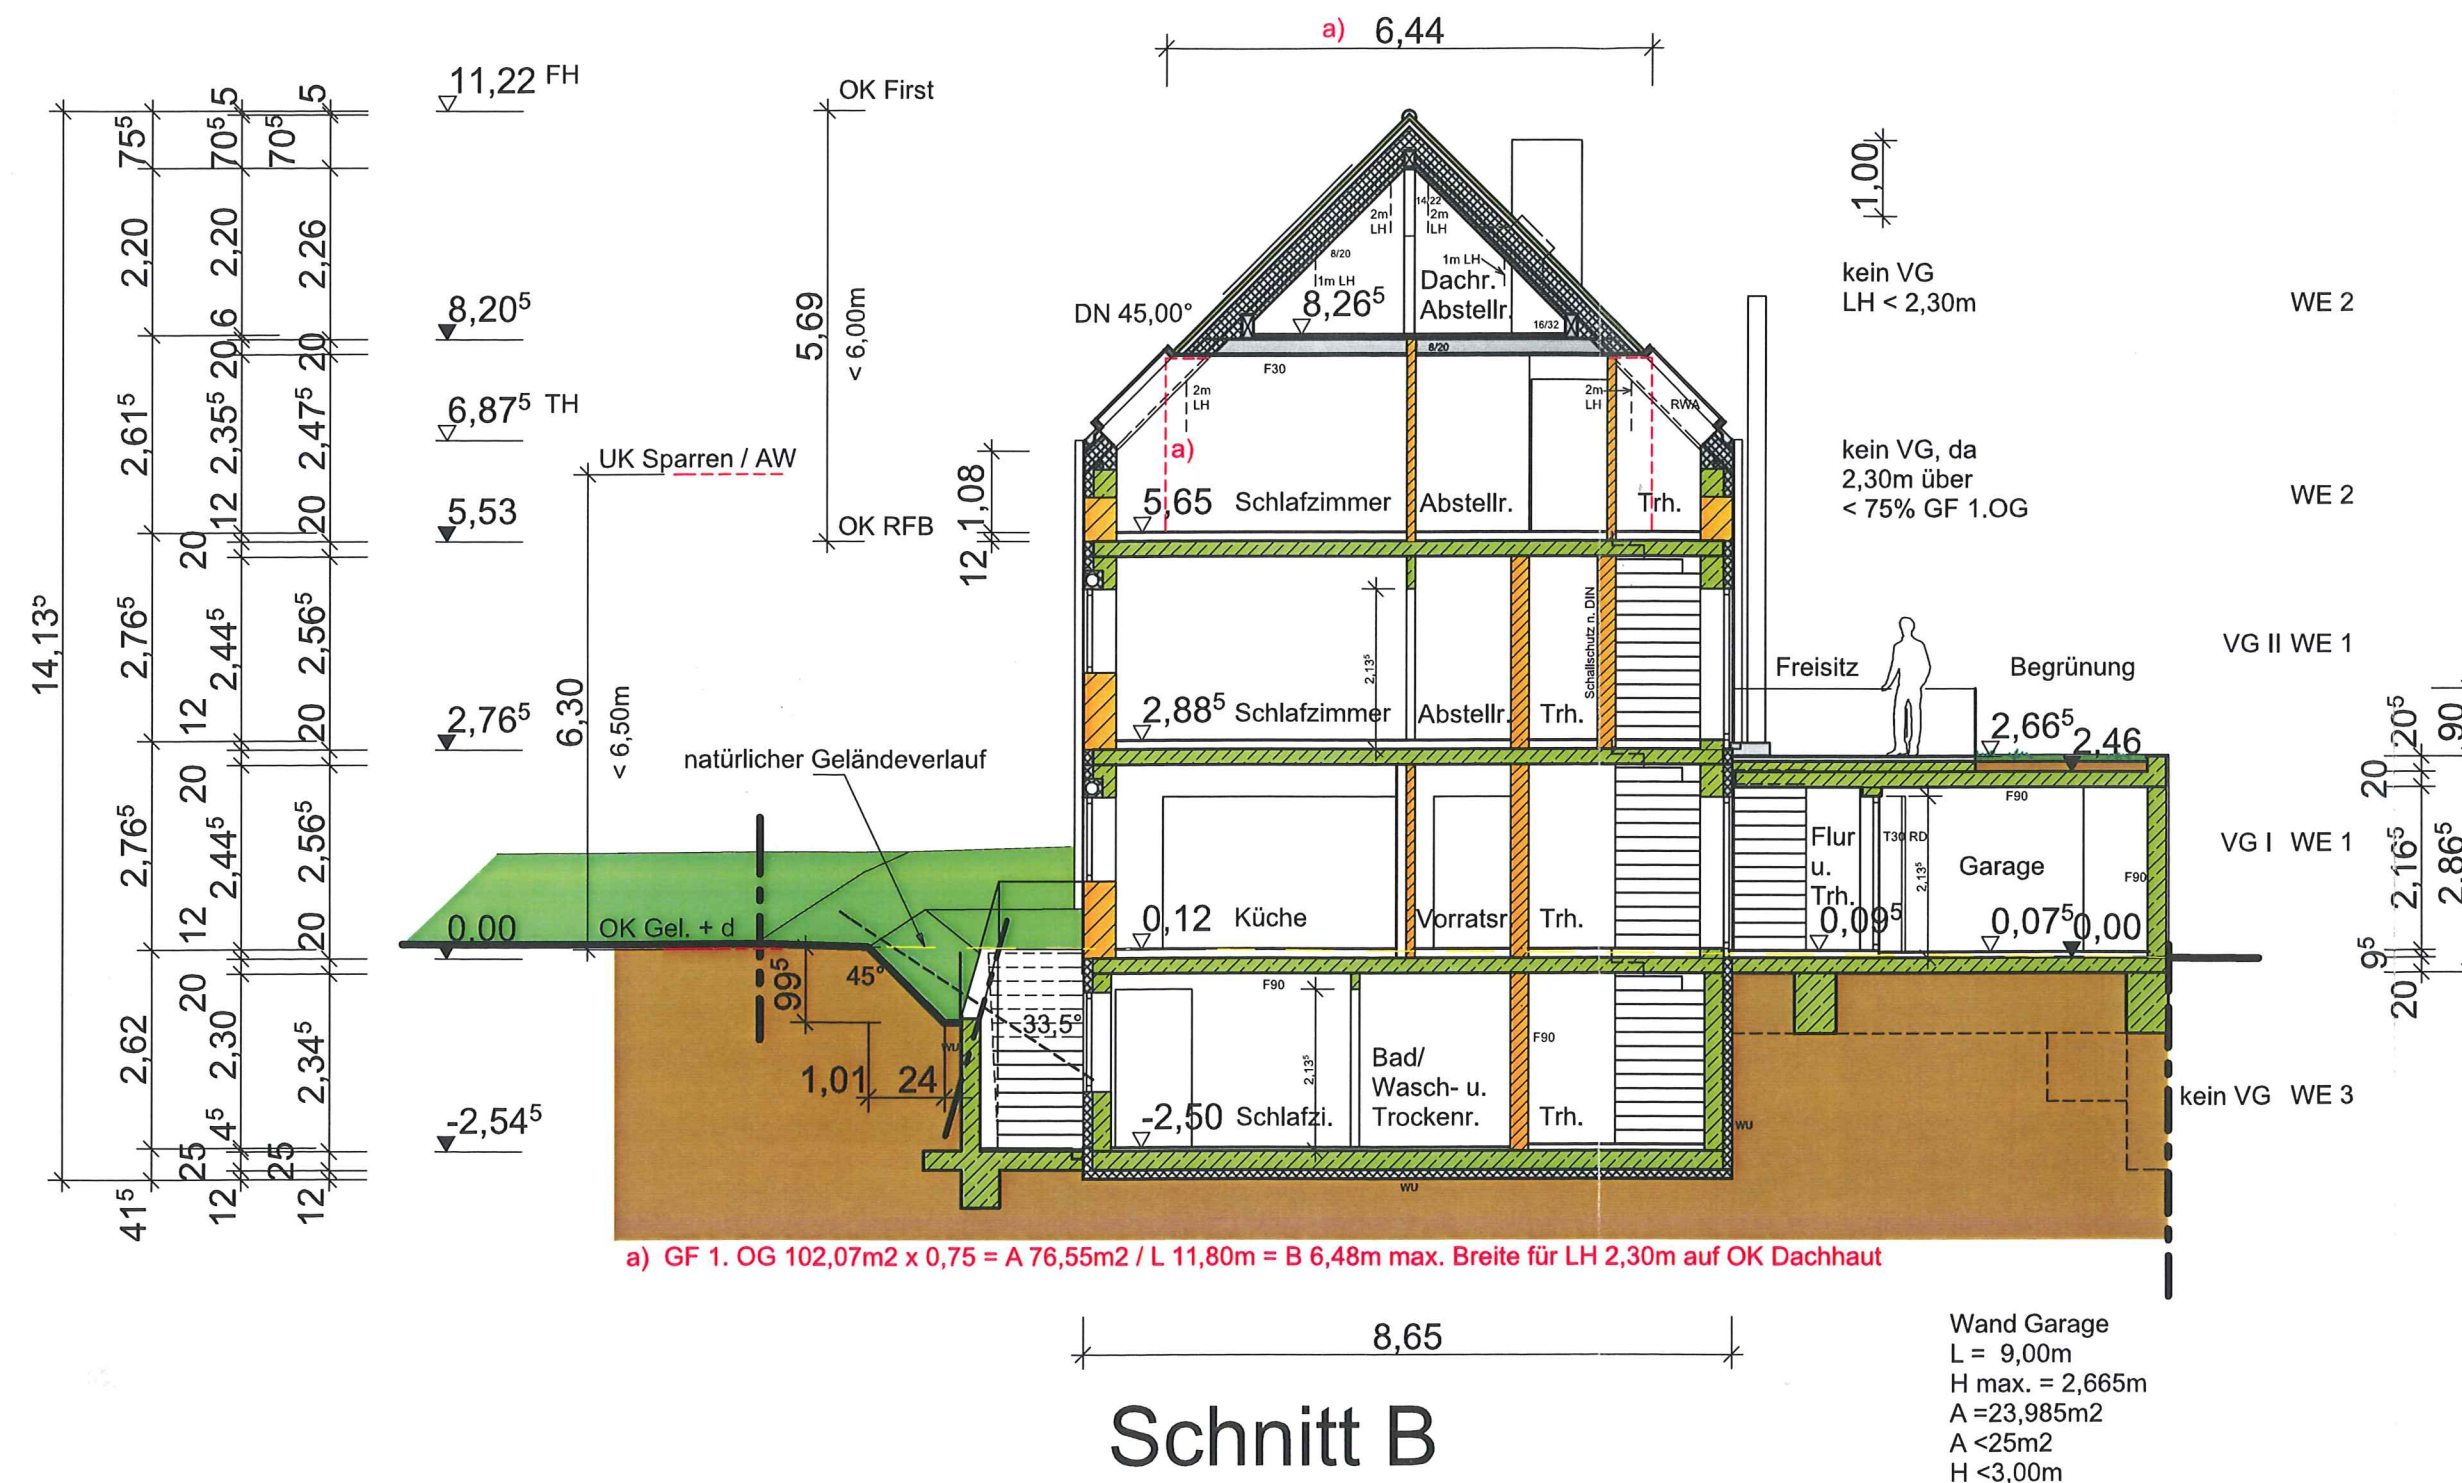

Schnitt B

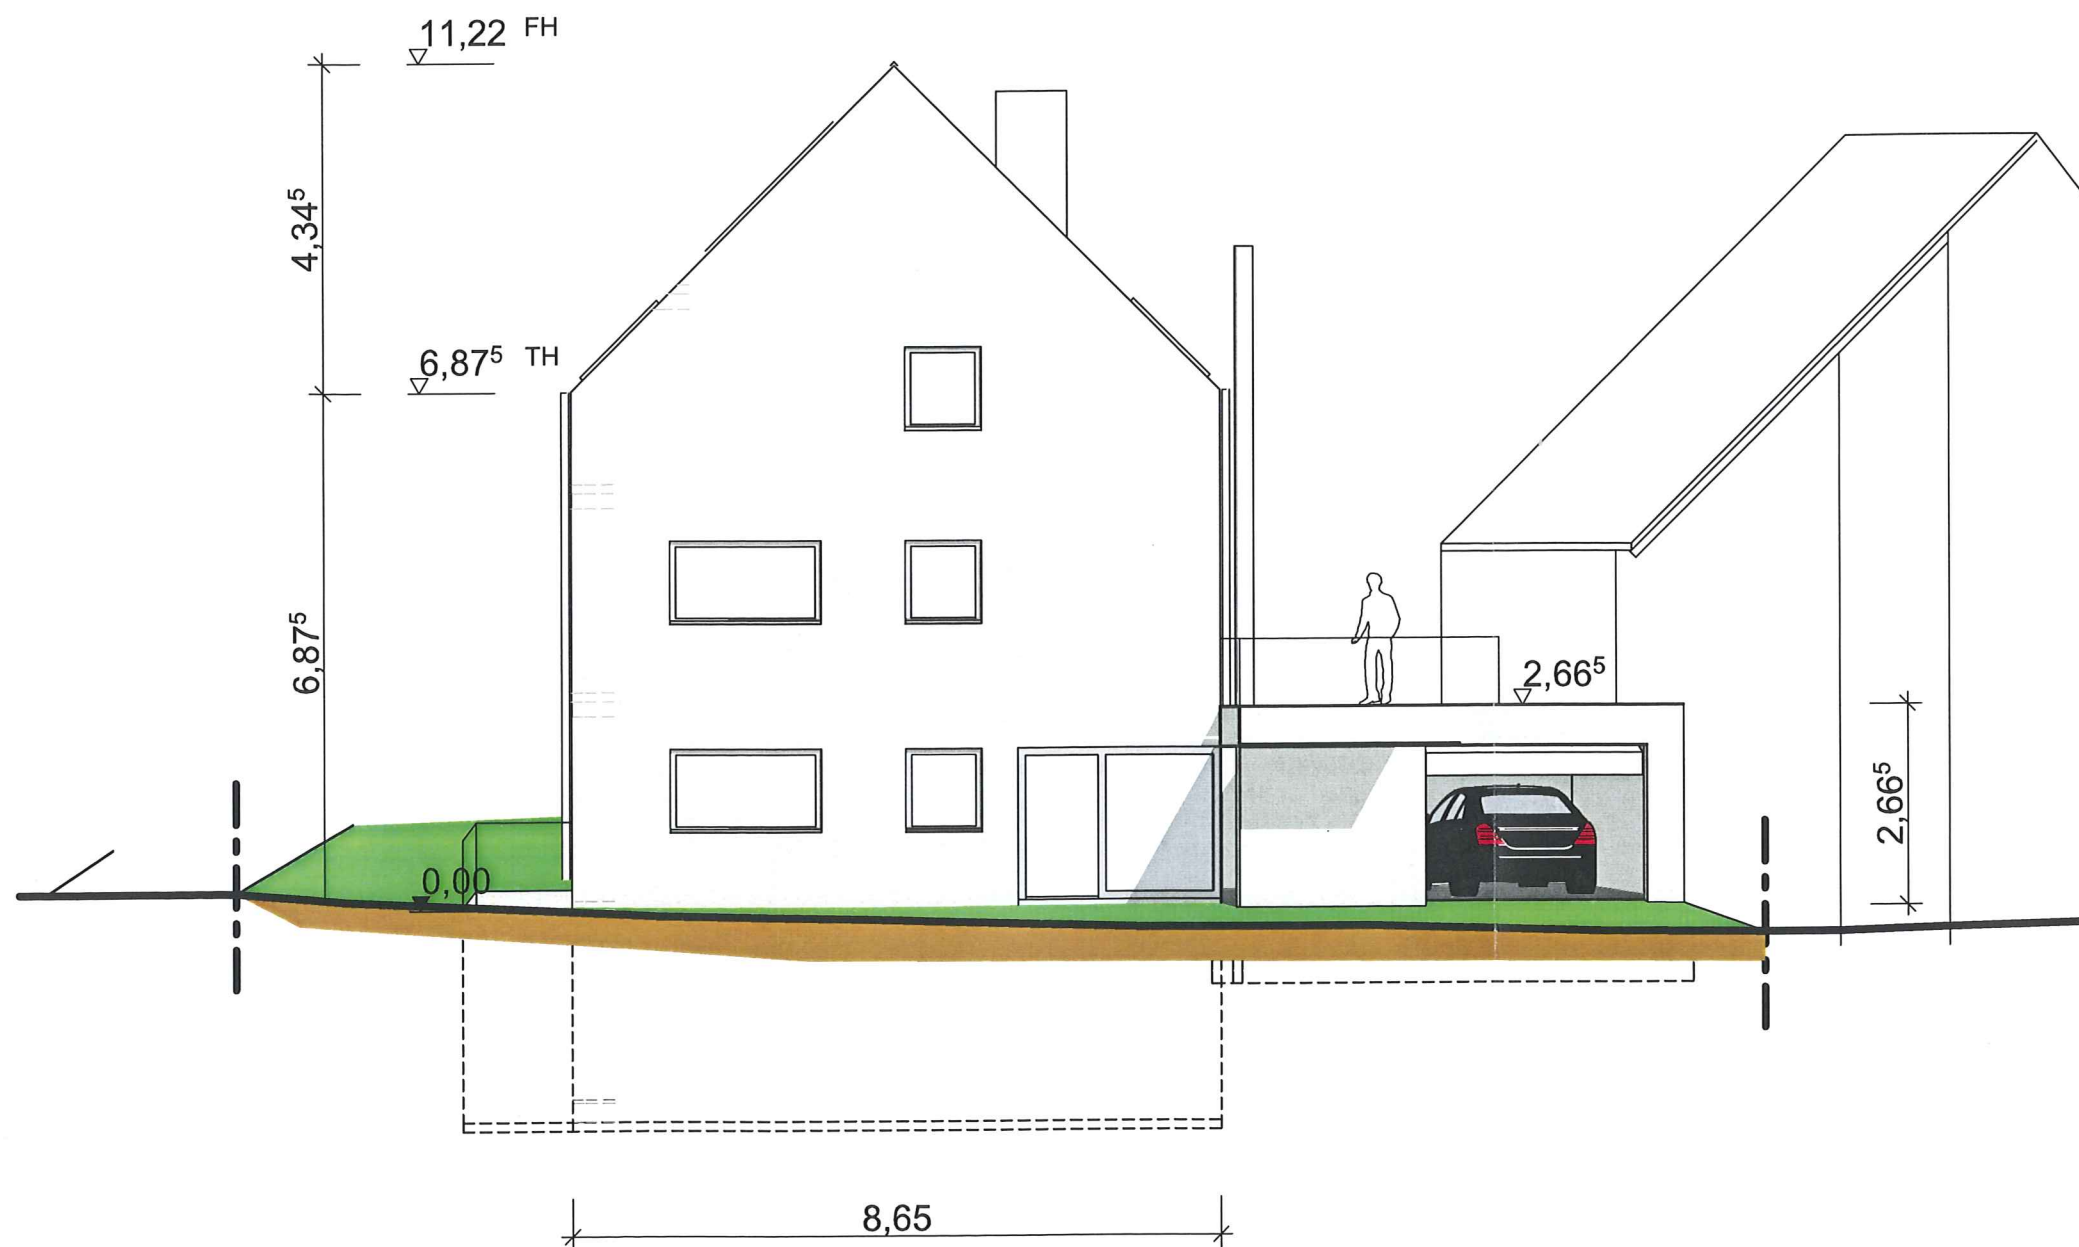

Ansicht Nord

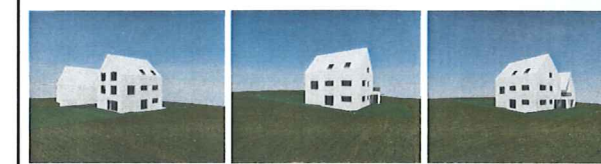

Projekt/ BV

Errichtung Wohnhaus und Garage
Fliederstraße 52
76307 Karlsbad-Langensteinbach

Projektnummer
0970

Bauherr

Eheleute Markus und Carola Bach
Pforzheimer Straße 1
76307 Karlsbad-Langensteinbach

Ort

Karlsbad

Datum

22.12.2015

Gesehen/ Freigegeben/ Unterschrift Bauherr

Markus Bach
Carola Bach

Planung

Baueingabeplanung

Index/ Stand
21.12.2015

Datum

21.12.2015

Plan

Ansicht Nord

Maßstab

M 1:100

Plannummer

0970-4.4-01a-21.12.2015

Planung

Architekturbüro Marc Bröning
Dipl. Ing. FH Freier Architekt
Martin-Luther Straße 25
76307 Karlsbad-Langensteinbach
Tel 07202-938887 Fax -938886
mail@architekturbuero-broening.de

Sachverständiger für Immobilienbewertung


Gebäudenenergieberater BAFA

Sachverständiger für energieeffizientes und
ökologisches Bauen

Energieeffizienzexperte für Förderprogramme
des Bundes der Deutschen Energieagentur
DENA / KfW Bank- und BAFA-Förderungen

Unterschrift Planer

Markus Bach

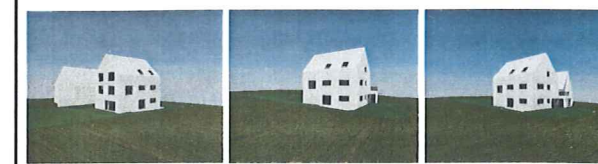

Projekt/ BV
Errichtung Wohnhaus und Garage
Fliederstraße 52
76307 Karlsbad-Langensteinbach

Projektnummer
0970

Bauherr
Eheleute Markus und Carola Bach
Pforzheimer Straße 1
76307 Karlsbad-Langensteinbach

Ort
Karlsbad

Datum
22.12.2015

Gesehen/ Freigegeben/ Unterschrift Bauherr
Markus Bach
Carola Bach

Planung
Baueingabeplanung

Index/ Stand
21.12.2015

Datum
21.12.2015

Plan
Ansicht Ost

Maßstab
M 1:100

Plannummer
0970-4.4-02a-21.12.2015


Planung
Architekturbüro Marc Bröning
Dipl. Ing. FH Freier Architekt
Martin-Luther Straße 25
76307 Karlsbad-Langensteinbach
Tel 07202-938887 Fax -938886
mail@architekturbuero-broening.de

Sachverständiger für Immobilienbewertung
Gebäudenenergieberater BAFA
Sachverständiger für energieeffizientes und
ökologisches Bauen

Energieeffizienzexperte für Förderprogramme
des Bundes der Deutschen Energieagentur
DENA / KfW Bank- und BAFA-Förderungen


Unterschrift Planer

[Signature]

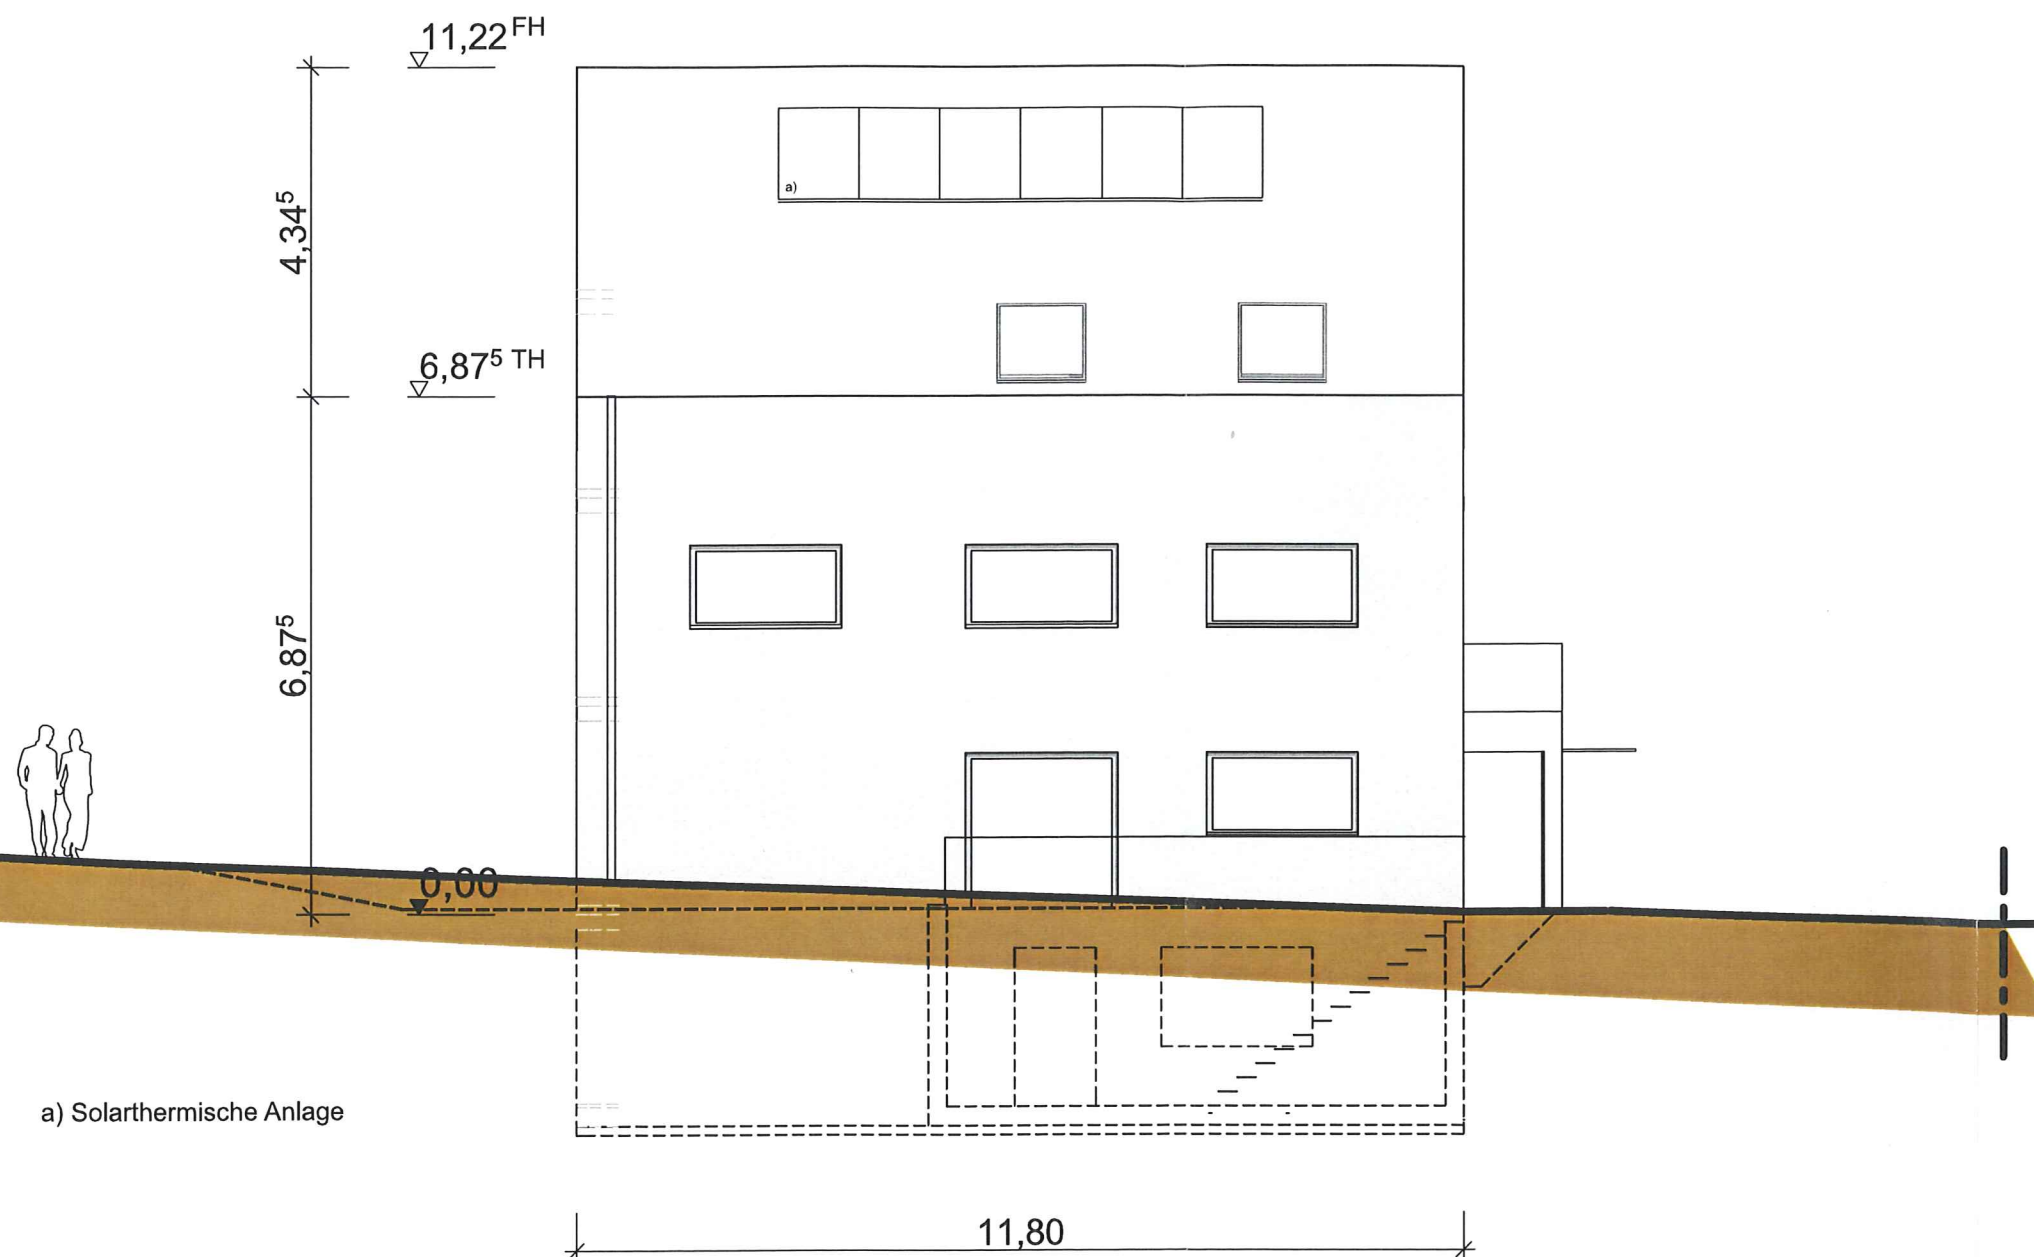


a) Solarthermische Anlage

Ansicht Ost

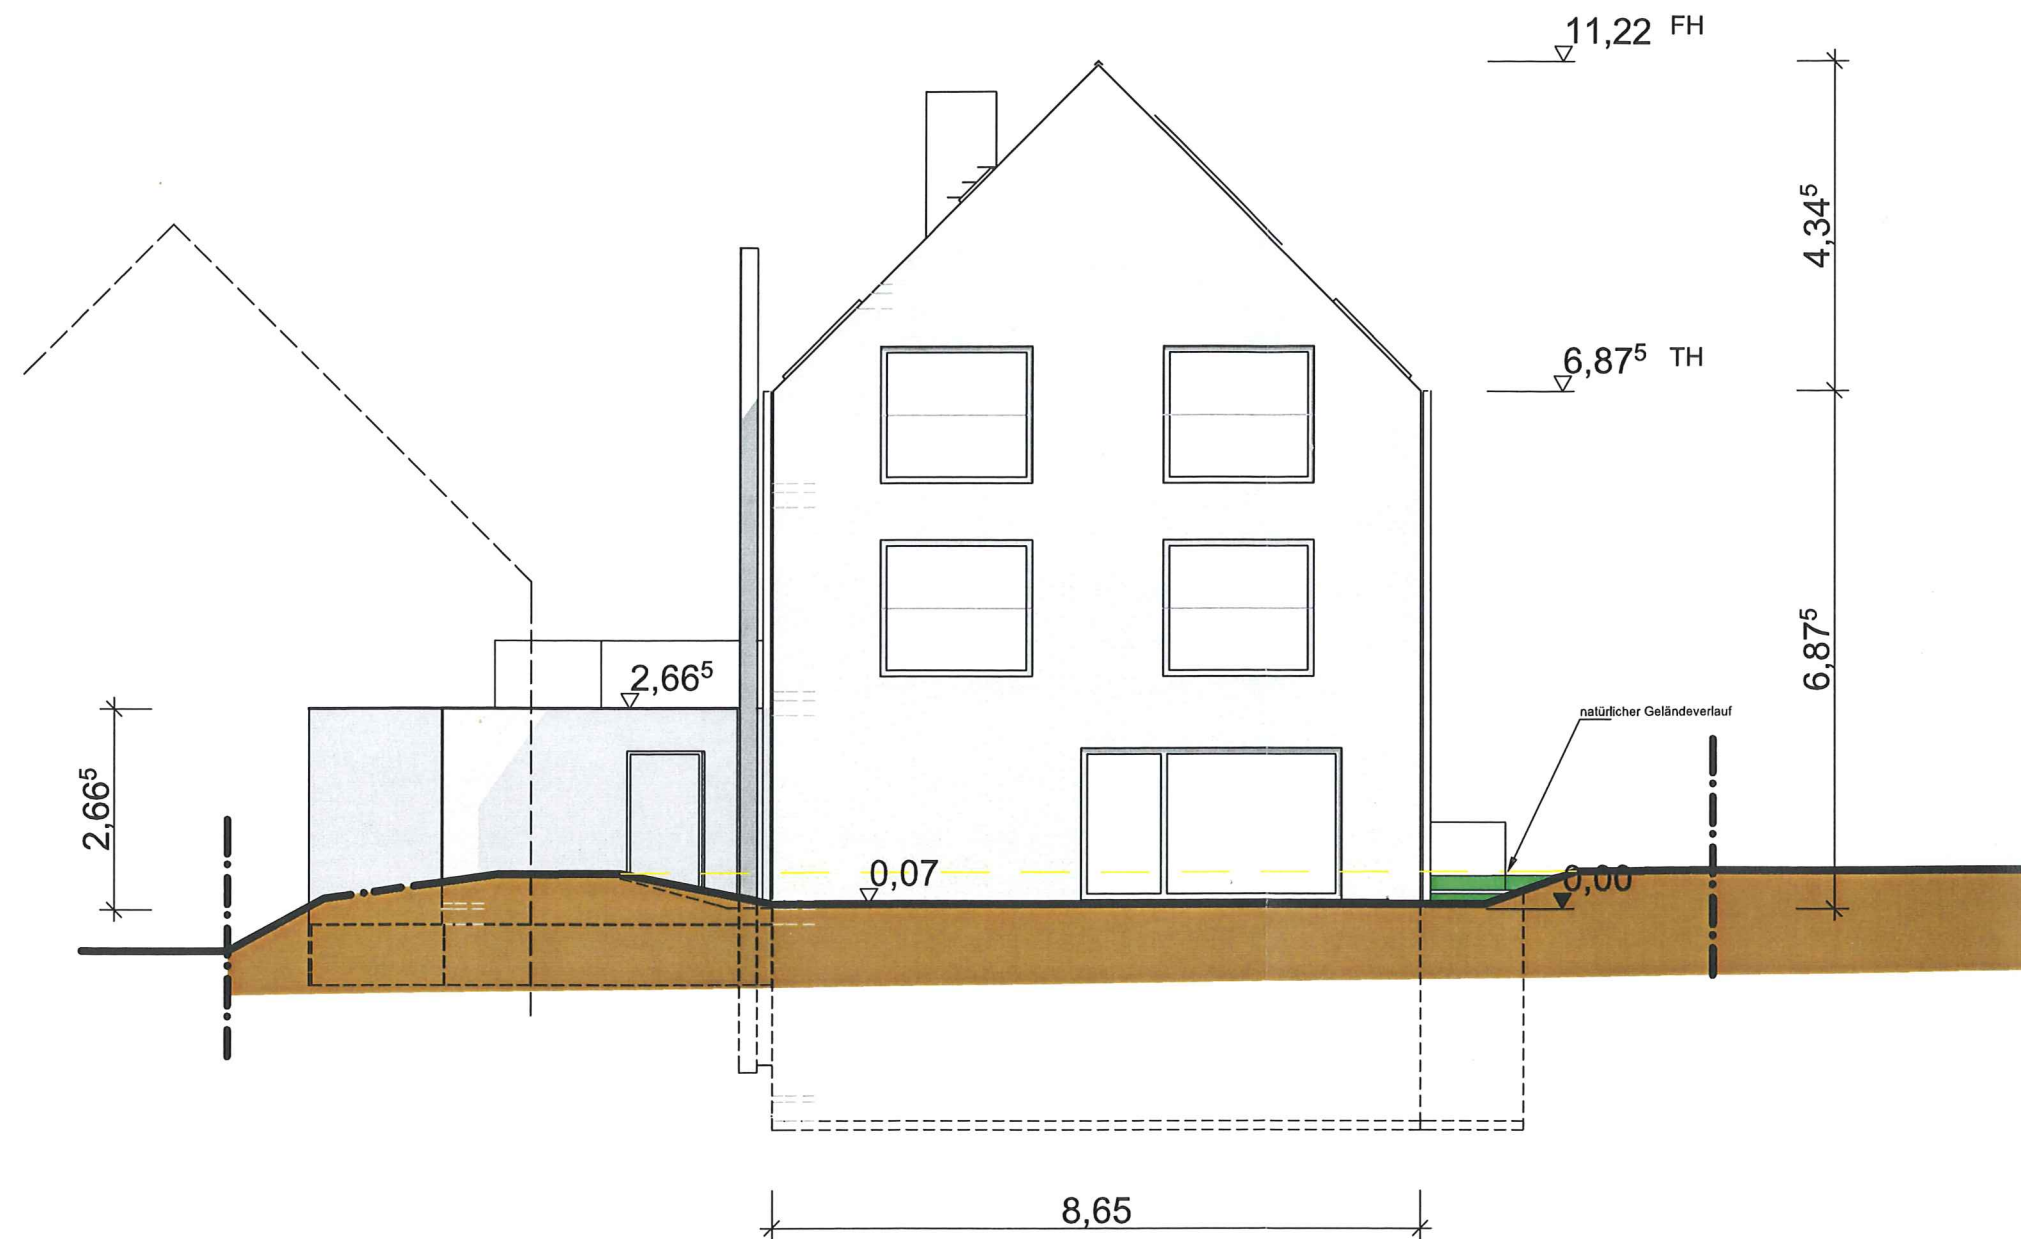

Ansicht Süd

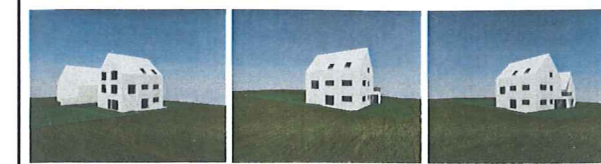

Projekt/ BV

Errichtung Wohnhaus und Garage
Fliederstraße 52
76307 Karlsbad-Langensteinbach

Projektnummer

0970

Bauherr

Eheleute Markus und Carola Bach
Pforzheimer Straße 1
76307 Karlsbad-Langensteinbach

Ort

Karlsbad

Datum

22.12.2015

Gesehen/ Freigegeben/ Unterschrift Bauherr

Markus Bach
Carola Bach

Planung

Baueingabeplanung

Index/ Stand

21.12.2015

Datum

21.12.2015

Plan

Ansicht Süd

Maßstab

M 1:100

Plannummer

0970-4.4-03a-21.12.2015

Planung

Architekturbüro Marc Bröning
Dipl. Ing. FH Freier Architekt
Martin-Luther Straße 25
76307 Karlsbad-Langensteinbach
Tel 07202-938887 Fax -938886
mail@architekturbuero-broening.de

Sachverständiger für Immobilienbewertung


Gebäudenenergieberater BAFA

Sachverständiger für energieeffizientes und
ökologisches Bauen

Energieeffizienzexperte für Förderprogramme
des Bundes der Deutschen Energieagentur
DENA / KfW Bank- und BAFA-Förderungen

Unterschrift Planer

[Signature]

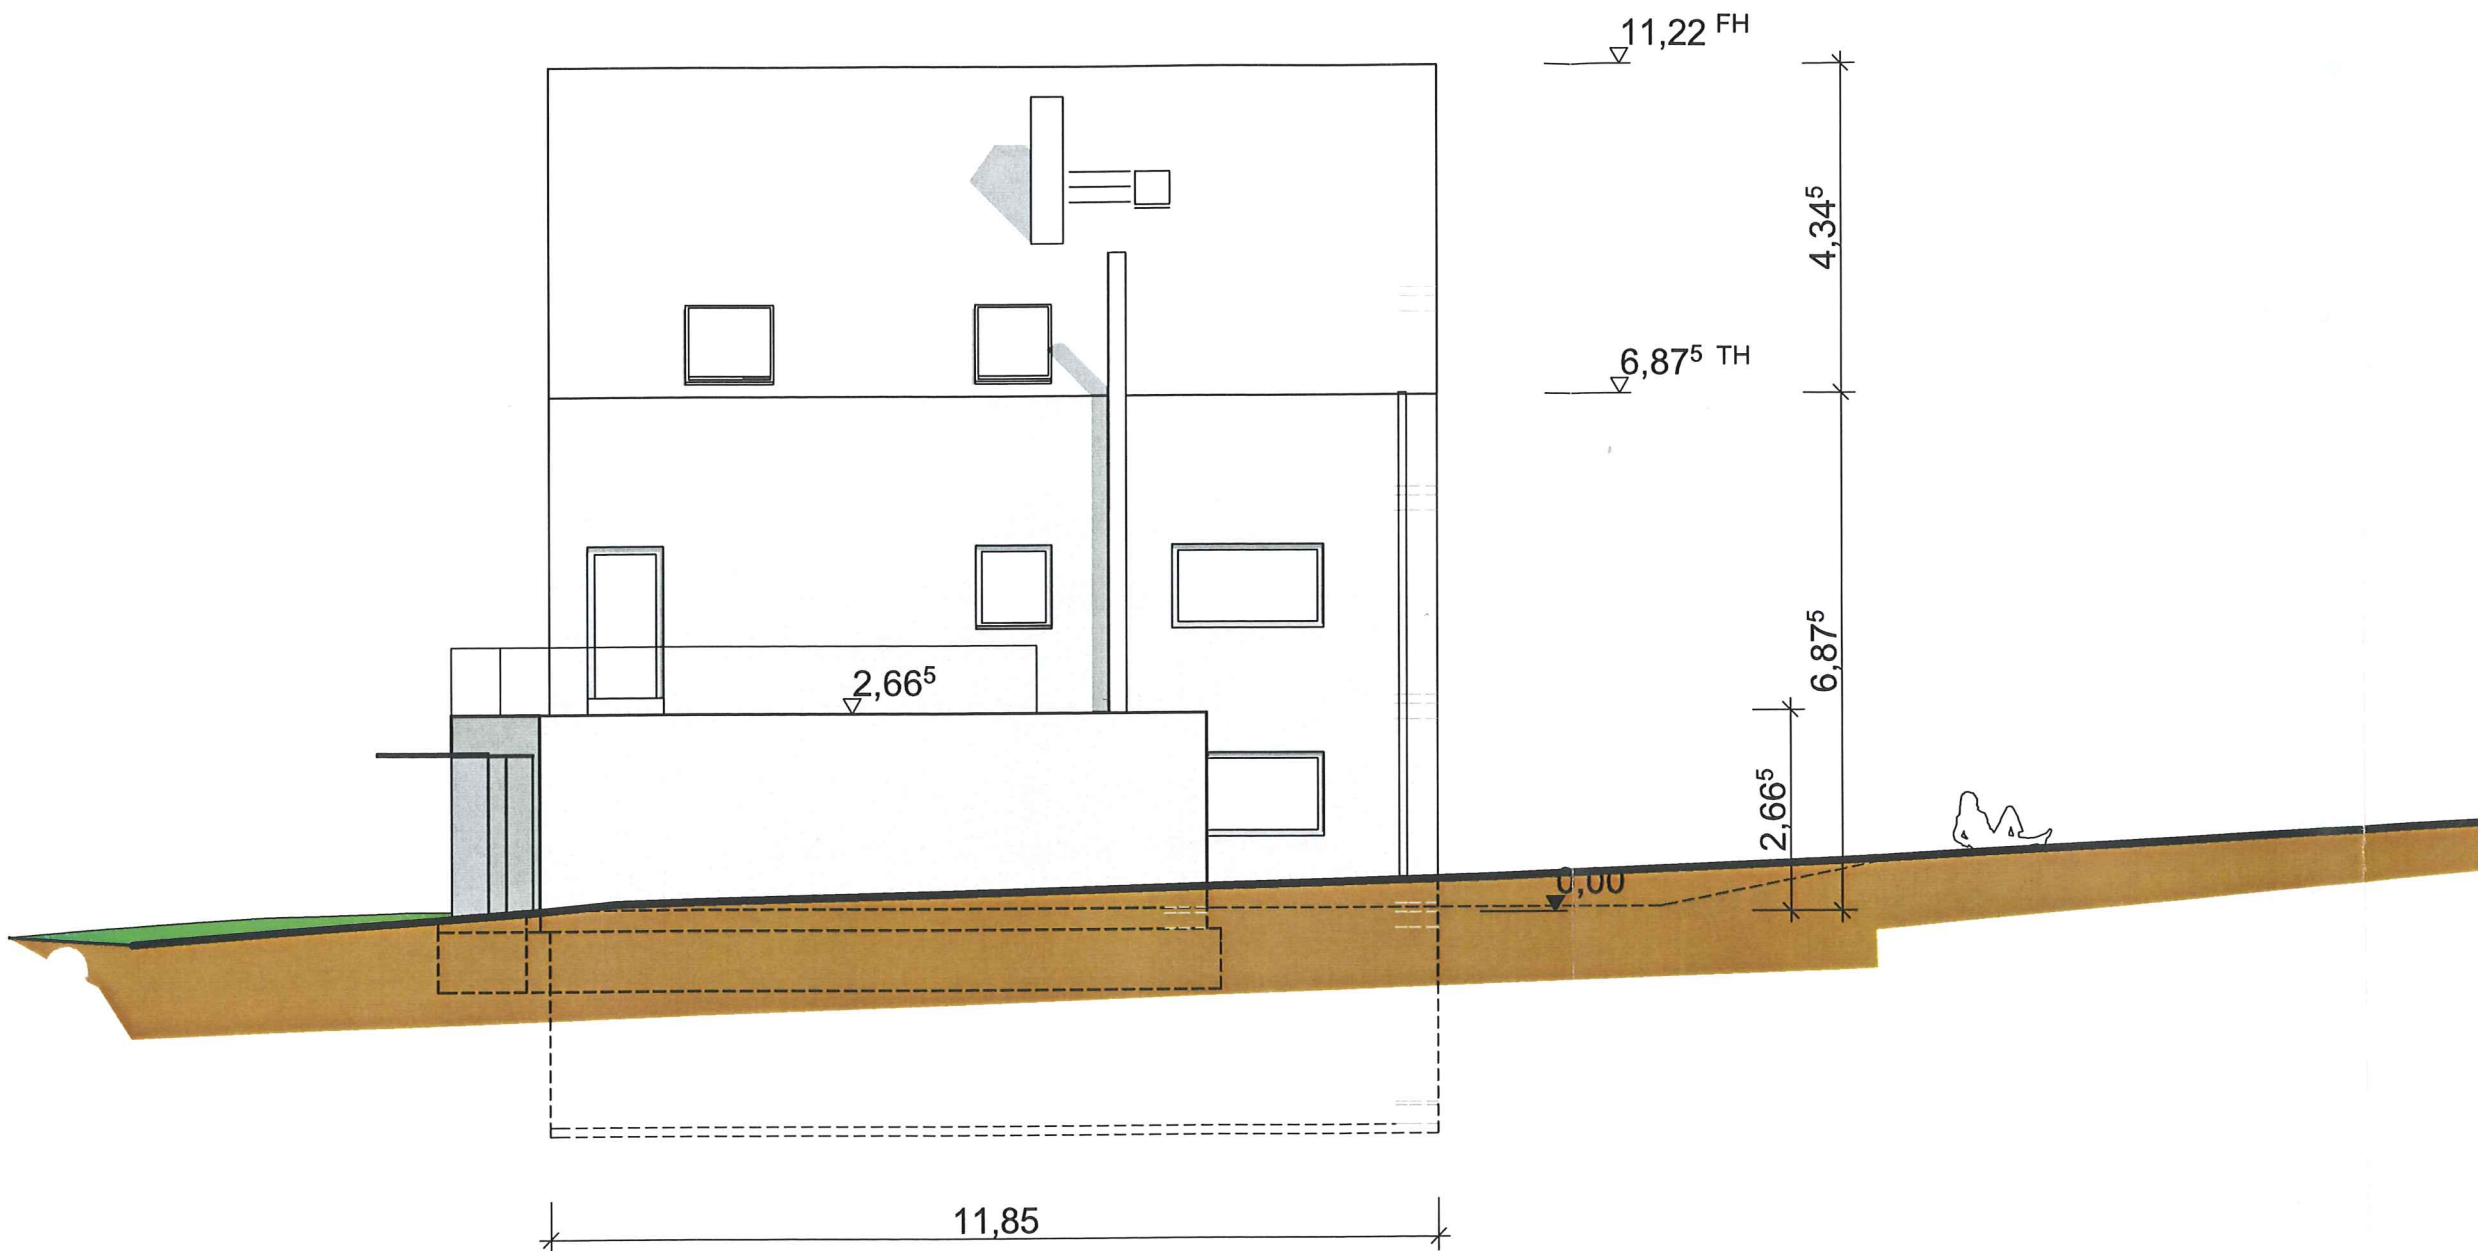

Ansicht West

	
Projekt/ BV Errichtung Wohnhaus und Garage Fliederstraße 52 76307 Karlsbad-Langensteinbach	
Projektnummer 0970	
Bauherr Eheleute Markus und Carola Bach Pforzheimer Straße 1 76307 Karlsbad-Langensteinbach	
Ort <i>Karlsbad</i>	
Datum <i>22.12.2015</i>	
Gesehen/ Freigegeben/ Unterschrift Bauherr <i>Markus Bach</i> <i>Carola Bach</i>	
Planung Baueingabeplanung	
Index/ Stand 21.12.2015	
Datum 21.12.2015	
Plan Ansicht West	Maßstab M 1:100
Plannummer 0970-4.4-04a-21.12.2015	
Planung Architekturbüro Marc Bröning Dipl. Ing. FH Freier Architekt Martin-Luther Straße 25 76307 Karlsbad-Langensteinbach Tel 07202-938887 Fax -938886 mail@architekturbuero-broening.de Sachverständiger für Immobilienbewertung Gebäudenenergieberater BAFA Sachverständiger für energieeffizientes und ökologisches Bauen Energieeffizienzexperte für Förderprogramme des Bundes der Deutschen Energieagentur DENA / KfW Bank- und BAFA-Förderungen	
Unterschrift Planer 	