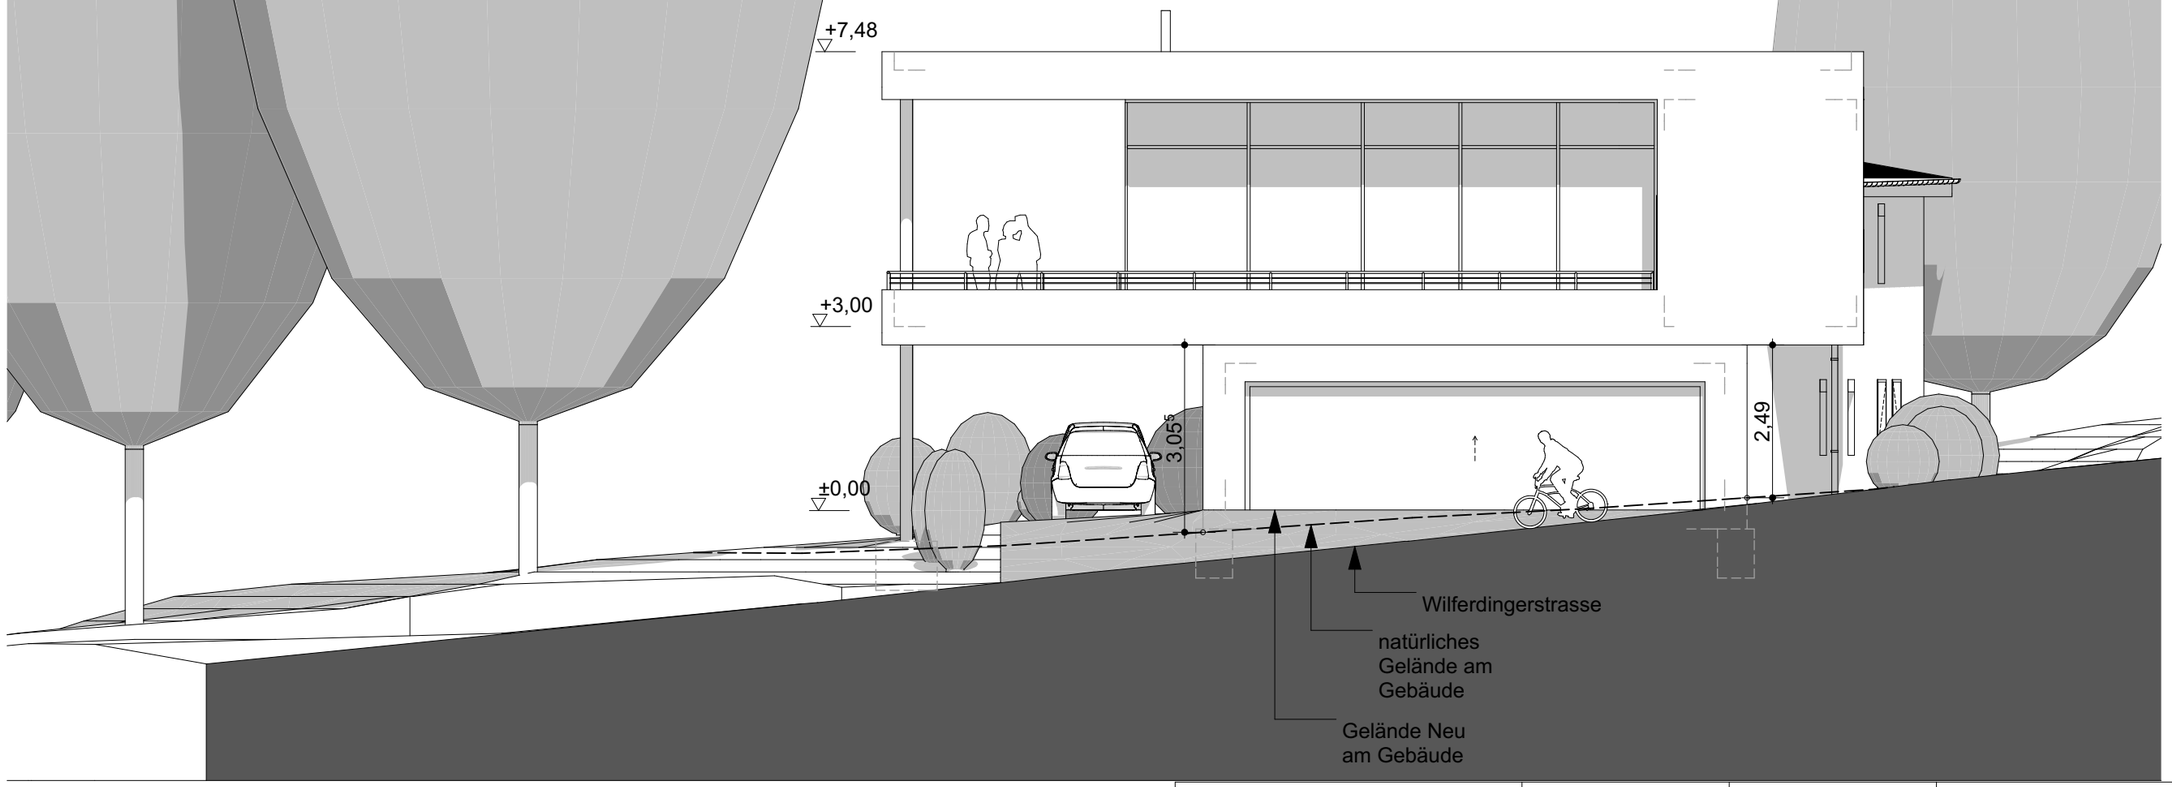

BAUVORHABEN		BAUHERR	ARCHITEKT	Planinhalt: **Ansicht Süd**	
Proj.-Nr.:	15	Dipl. Ing. Achim Rupp Dipl. Ing. Achim Rupp Großmüllergasse 6/1 76307 Karlsbad	Dipl. Ing. Rene´ Böck Pforzheimerstrasse 50 76337 Waldbronn	Maßstab: M 1:100	
Bezeichnung:	Neubau Einfamilienhaus			Plannummer: A-03	
Strasse:	Wilferdingerstrasse 31			Datum: 10.01.2016	Index: A
PLZ, Ort:	76307 Karlsbad			Stand: **Baueingabe**	H/B: 420*297 (A3)