
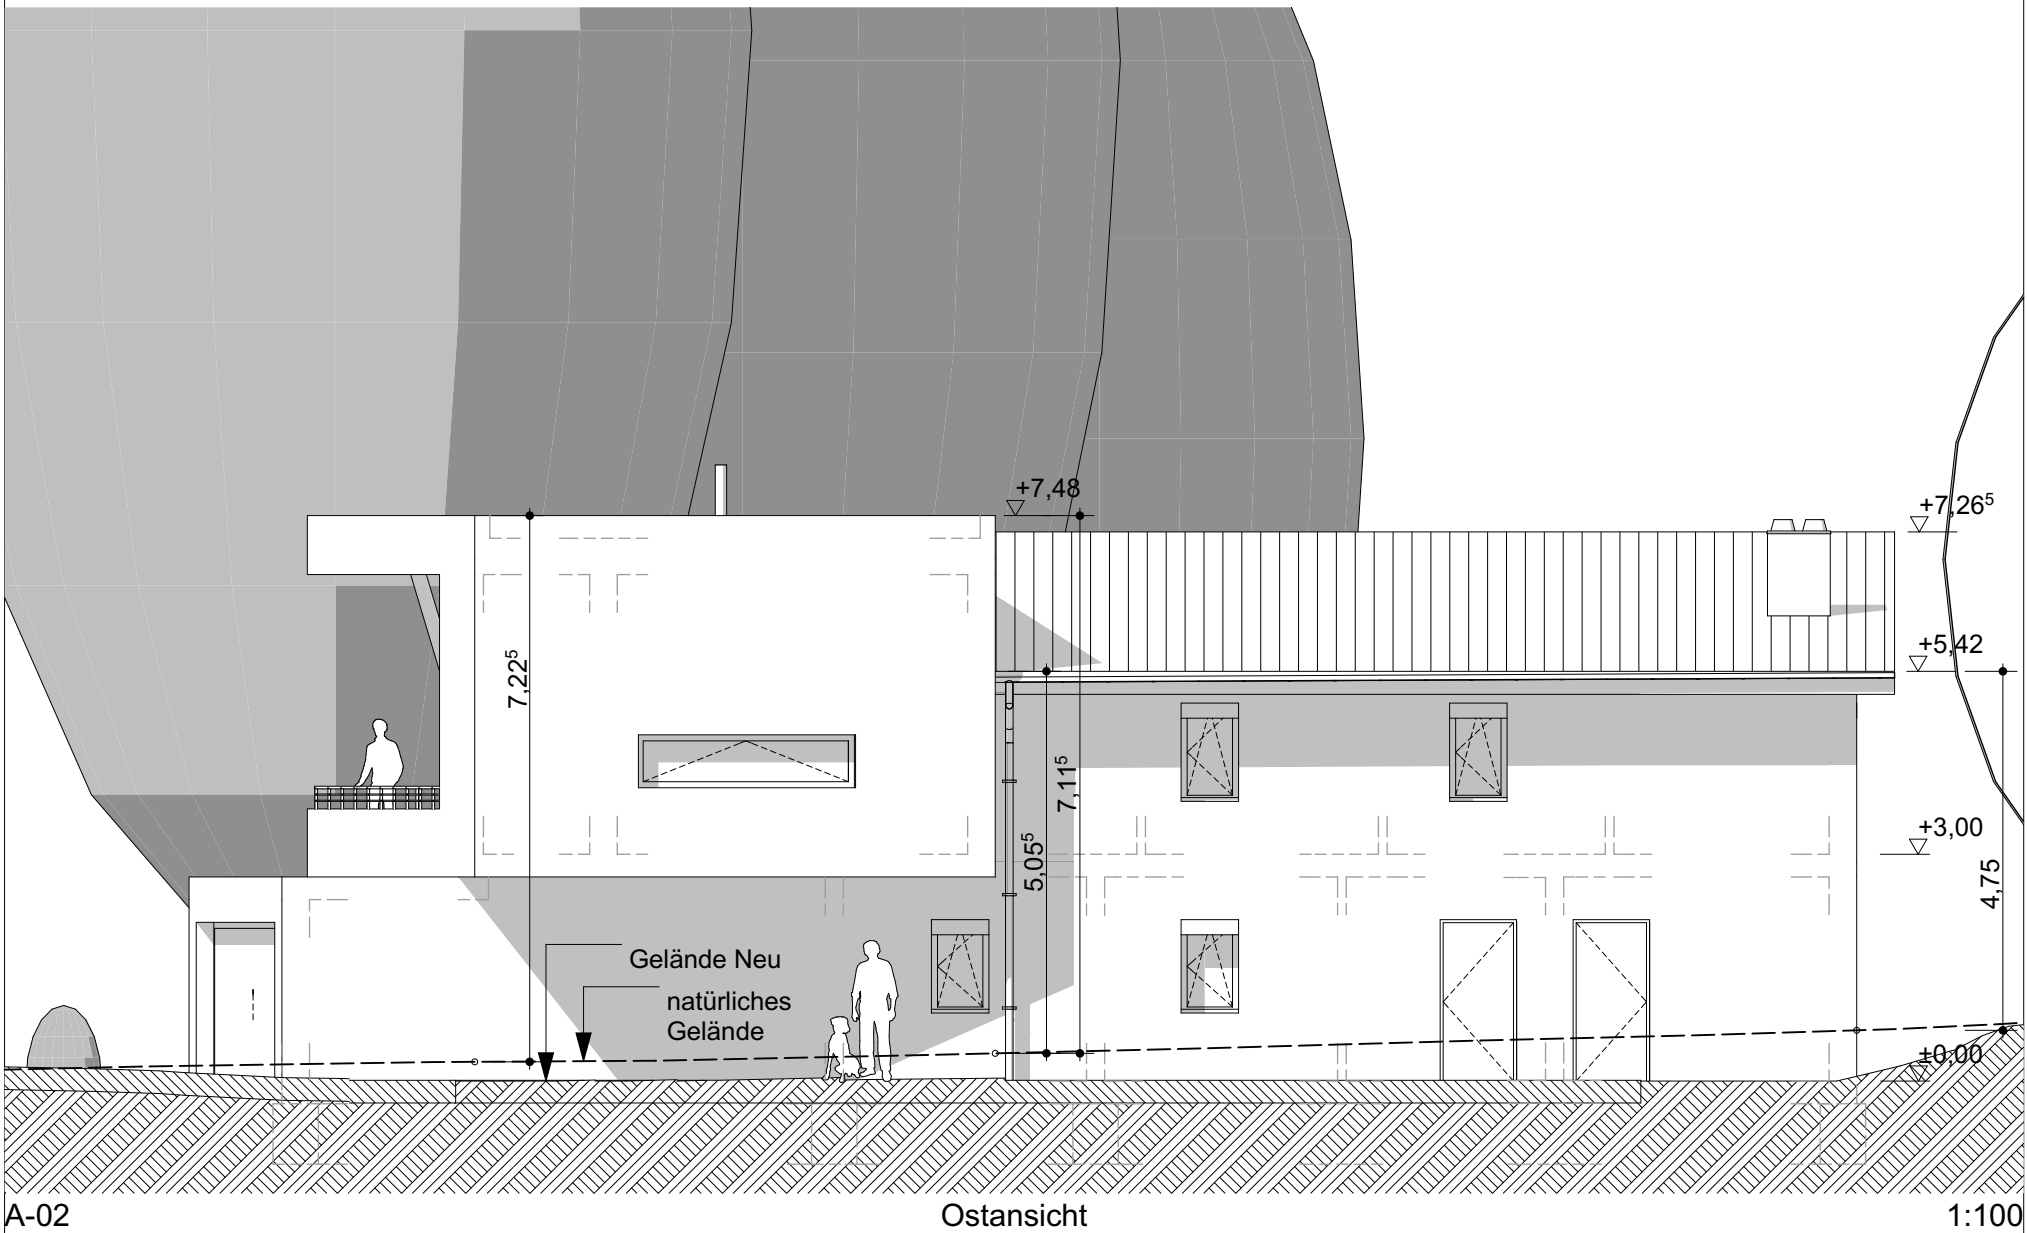


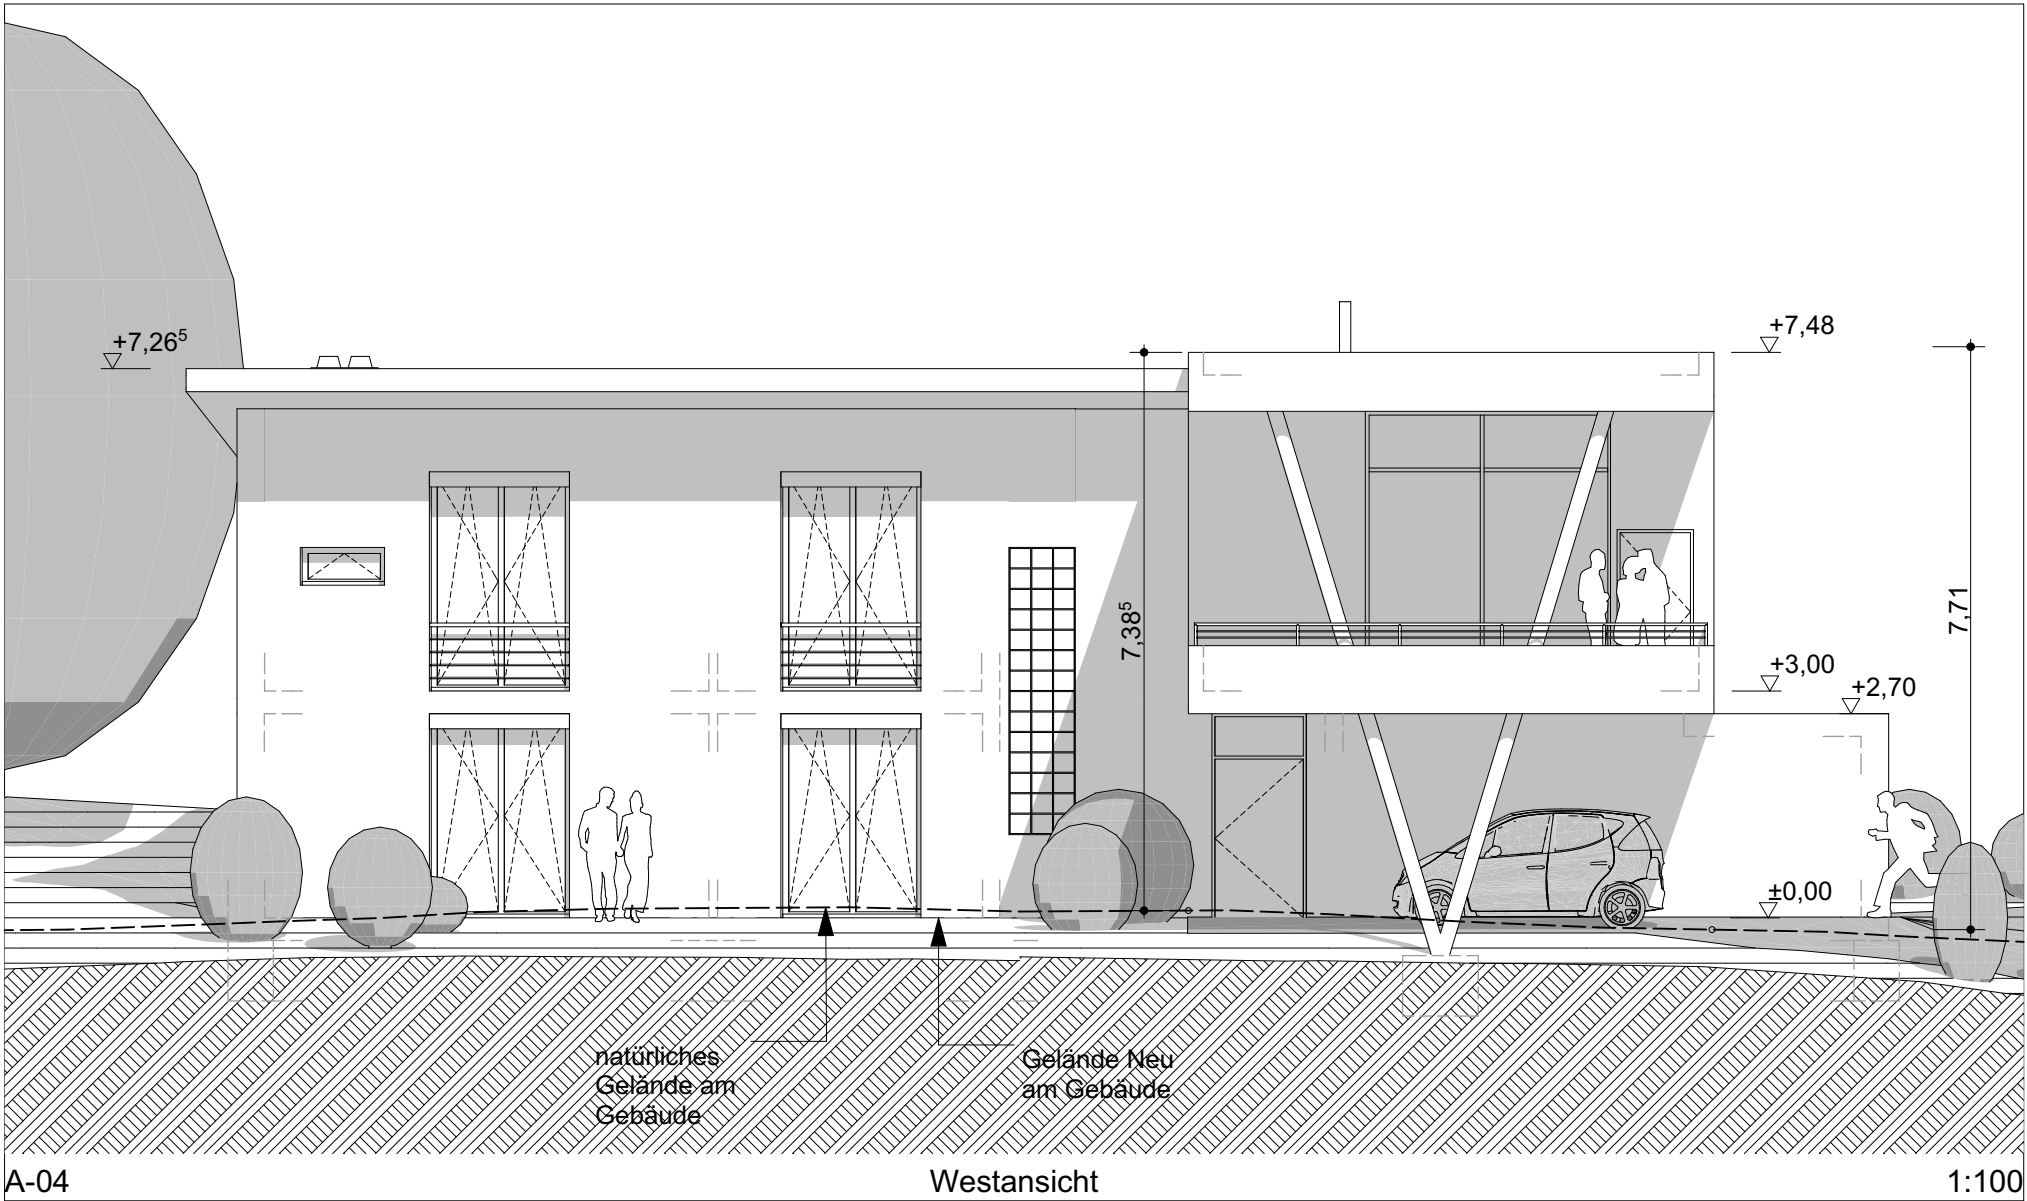

BAUVORHABEN		BAUHERR	ARCHITEKT	Planinhalt: Ansichten West, Ost	
Proj.-Nr.: 15		Name: Dipl. Ing. Achim Rupp	Name: Dipl. Ing. Rene´ Böck	Maßstab: M 1:100	
Bezeichnung: Neubau Einfamilienhaus		Firma: Dipl. Ing. Achim Rupp	Strasse: Pforzheimerstrasse 50	Plannummer: A-02, A-04	
Strasse: Wilferdingerstrasse 31		Strasse: Großmüllergasse 6/1	PLZ, Ort: 76337 Waldbronn	Datum: 10.01.2016	Index: A
PLZ, Ort: 76307 Karlsbad		PLZ, Ort: 76307 Karlsbad		Stand: Baueingabe	H/B: 420*297 (A3)