
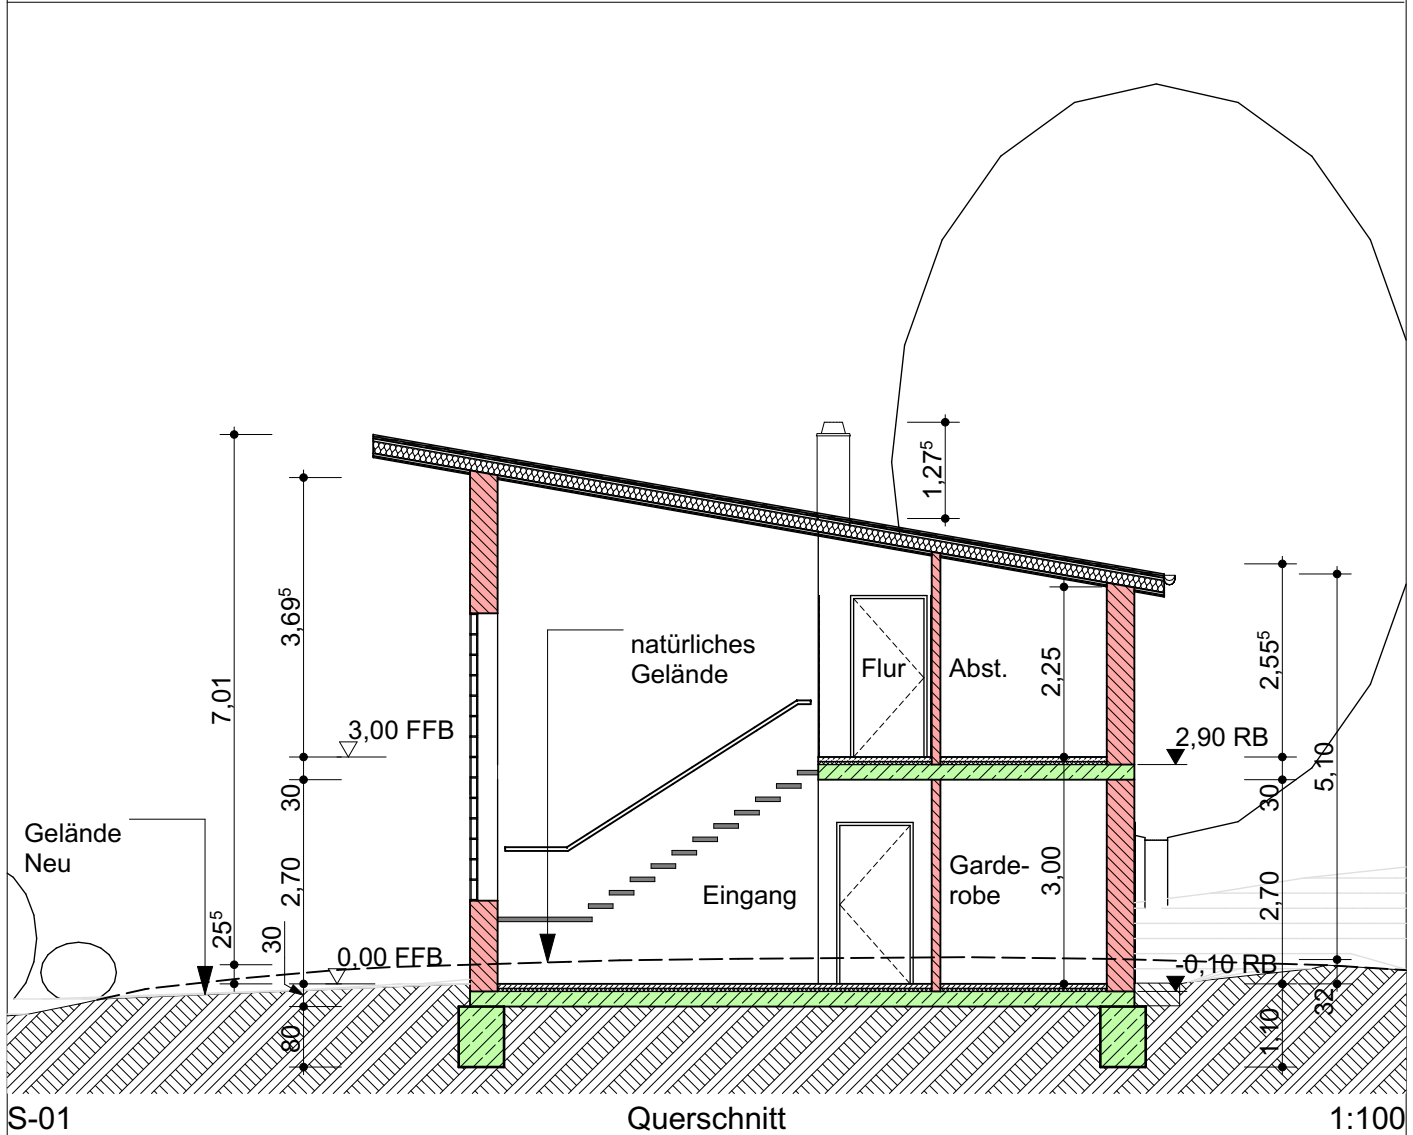


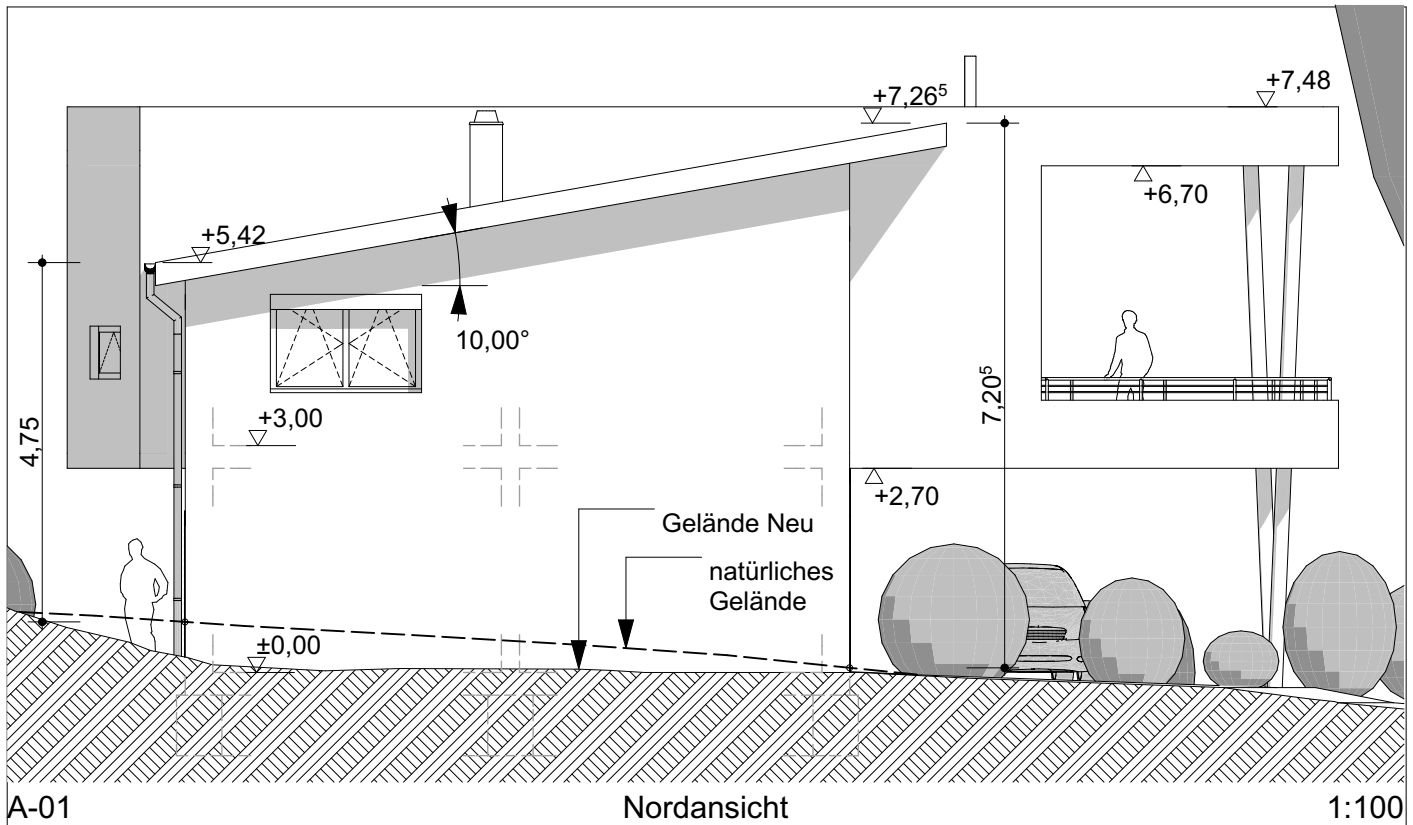

BAUVORHABEN	BAUHERR	ARCHITEKT	Planinhalt: Querschnitt, Ansicht Nord	
Proj.-Nr.: 15	Dipl. Ing. Achim Rupp	Dipl. Ing. Rene' Böck	Maßstab: M 1:100	
Bezeichnung: Neubau Einfamilienhaus	Dipl. Ing. Achim Rupp	Dipl. Ing. Rene' Böck	Plannummer: S-01, A-01	
Strasse: Wilferdingerstrasse 31	Großmüllergasse 6/1	76337 Waldbronn	Datum: 10.01.2016	Index: A
PLZ, Ort: 76307 Karlsbad	76307 Karlsbad		Stand: Baueingabe	H/B: 297*210 (A4)