


# LAGEPLAN

- zeichnerischer Teil zum Bauantrag (P4 LBOVVO) -

## M 1:500

KREIS KARLSRUHE  
GEMEINDE KARLSBAD  
GEMARKUNG LANGENSTEINBACH

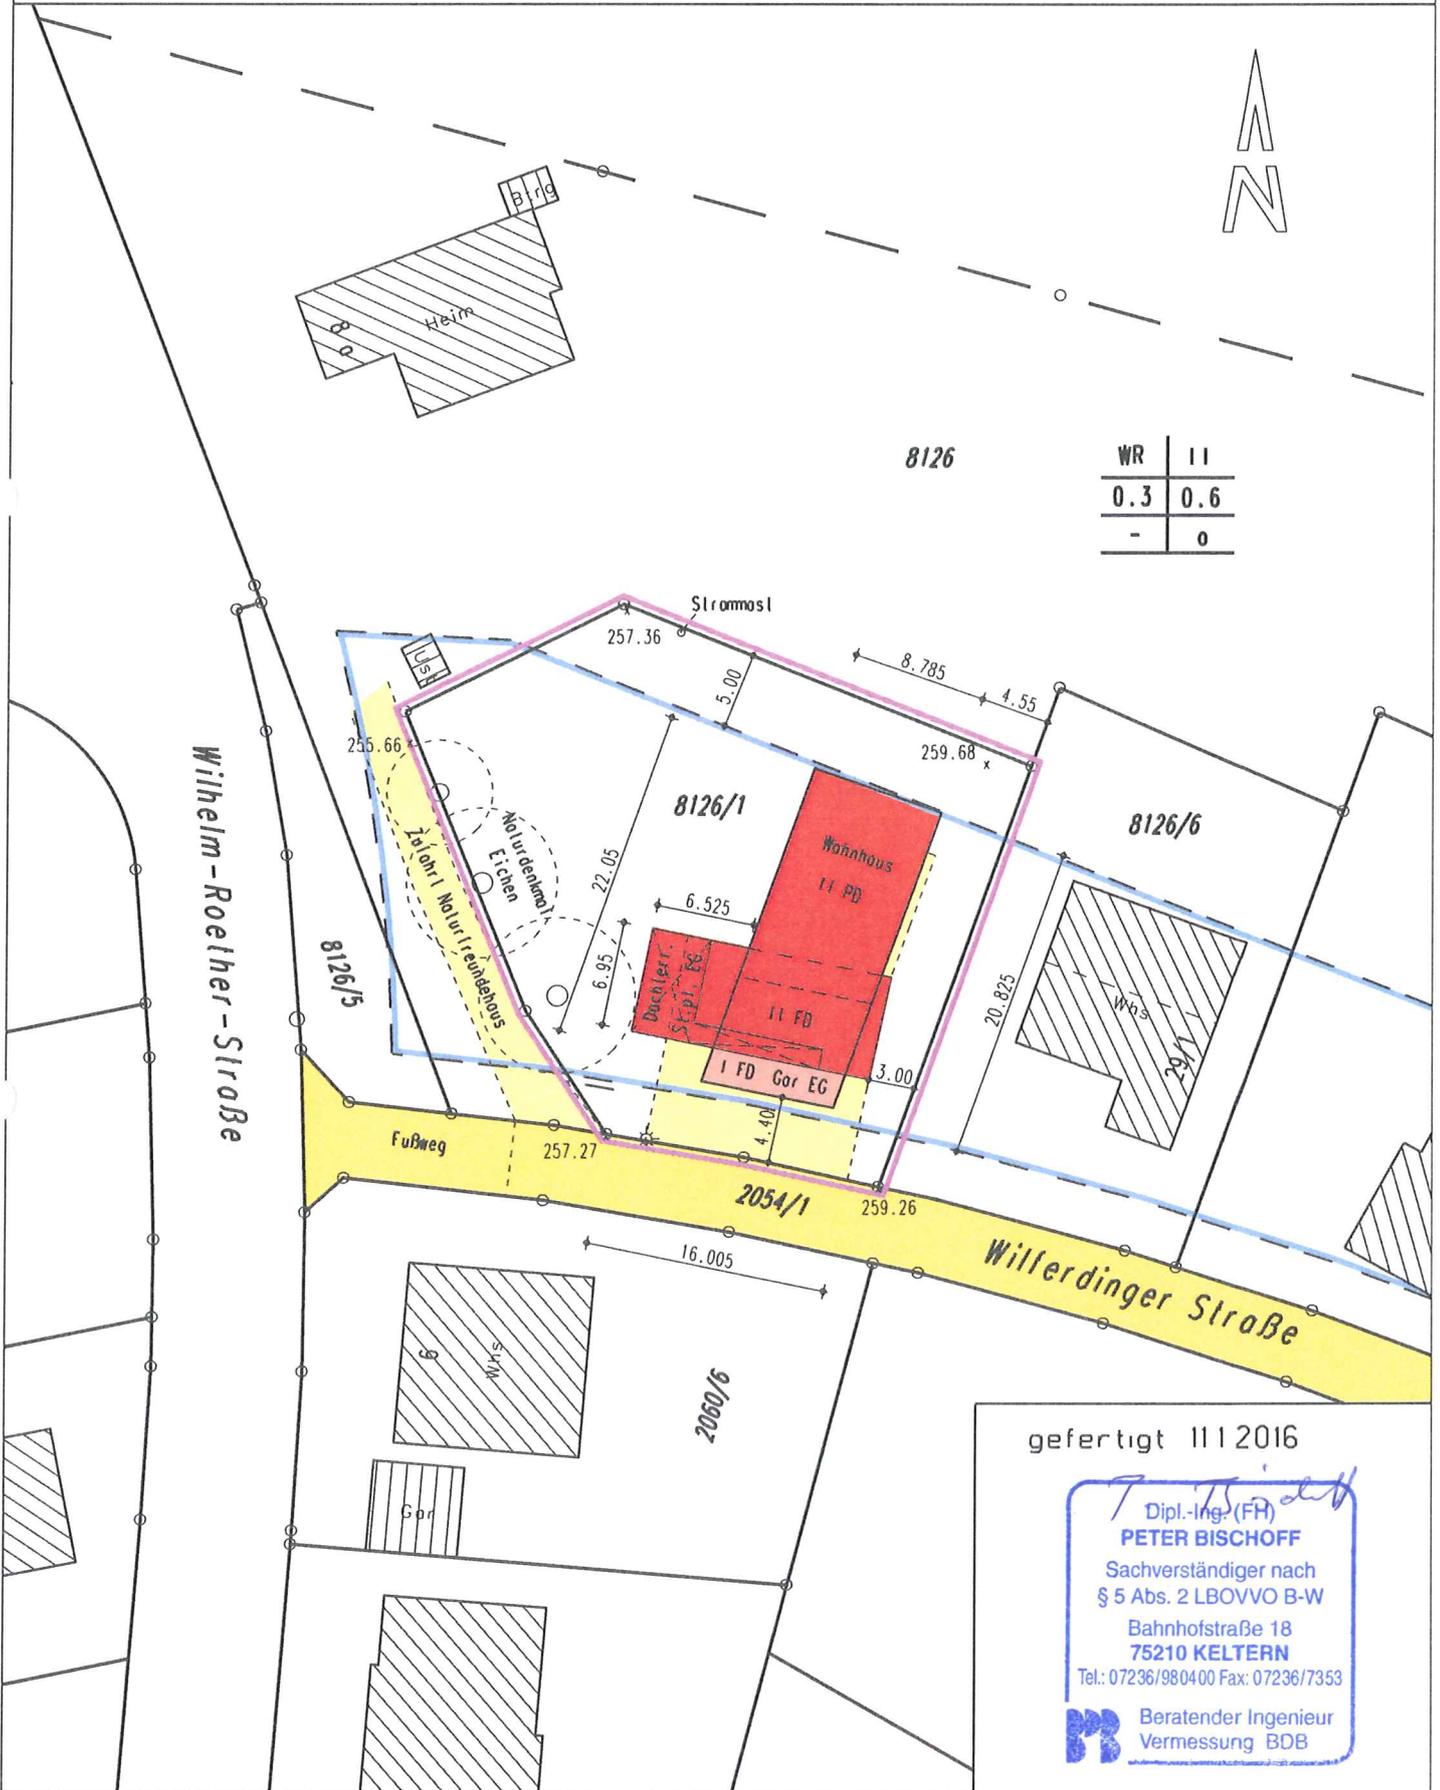

8126

WR	II
0.3	0.6
-	0

Wilhelm-Roelher-Straße

Willerdinger Straße

gefertigt 11/2016

*Peter Bischoff*  
Dipl.-Ing. (FH)  
**PETER BISCHOFF**  
Sachverständiger nach  
§ 5 Abs. 2 LBOVVO B-W  
Bahnhofstraße 18  
75210 KELTERN  
Tel.: 07236/980400 Fax: 07236/7353  
 Beratender Ingenieur  
Vermessung BDB

Die Darstellung stimmt mit dem neuesten Auszug des Liegenschaftskatasters überein