


LAGEPLAN

Zeichnerischer Teil zum Bauantrag §4 LBOVVO

Gemeinde : Karlsbad

Gemarkung : Spielberg

M 1 : 500

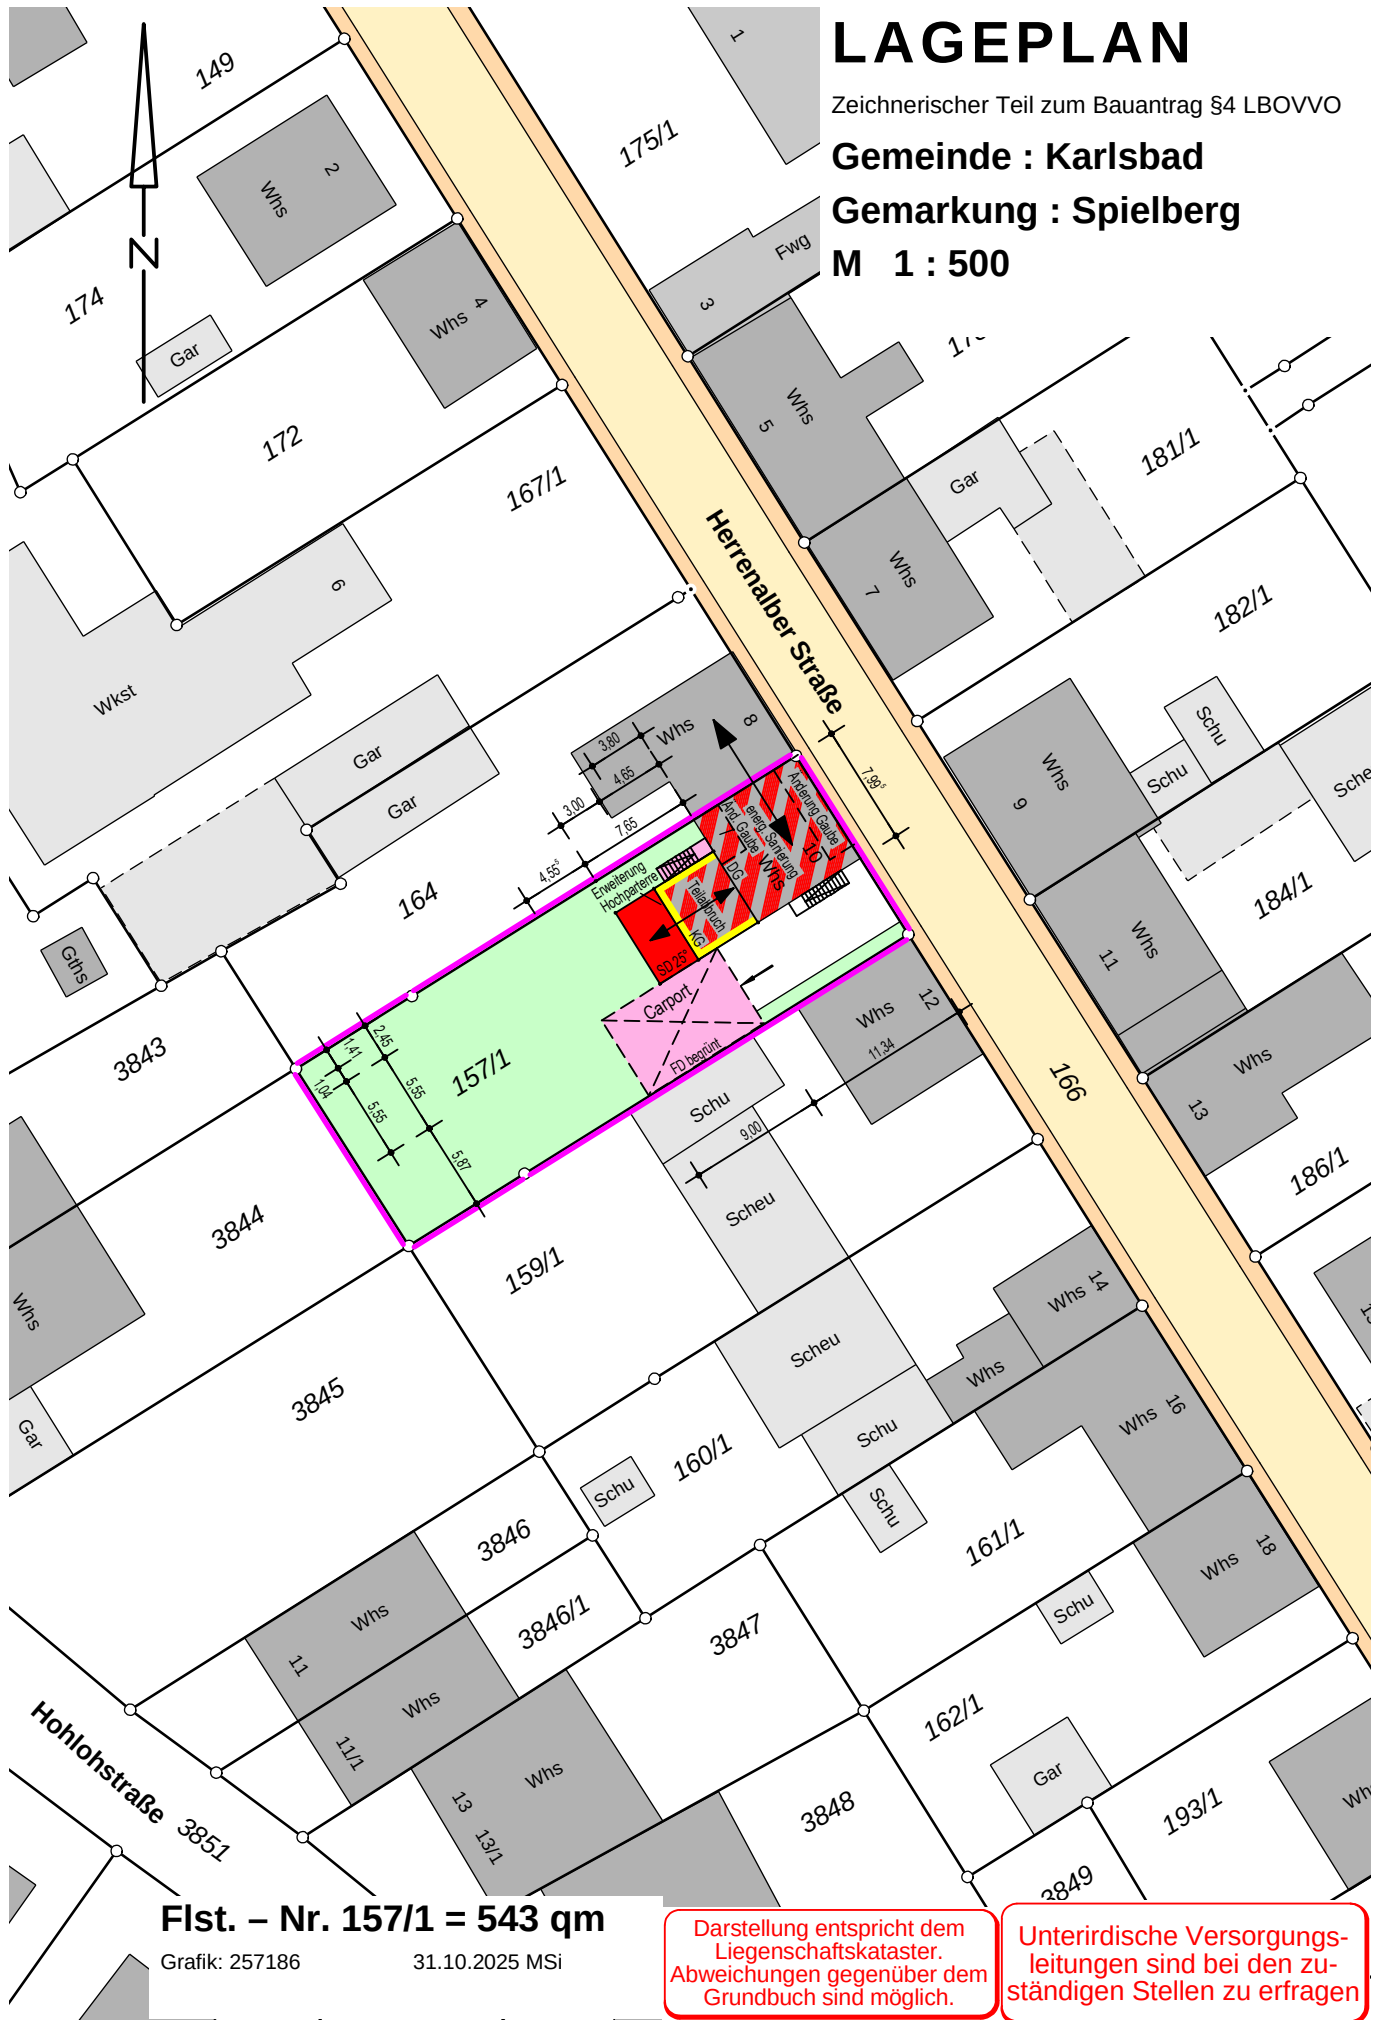

Darstellung entspricht dem
Liegenschaftskataster.
Abweichungen gegenüber dem
Grundbuch sind möglich.

Unterirdische Versorgungs-
leitungen sind bei den zu-
ständigen Stellen zu erfragen