
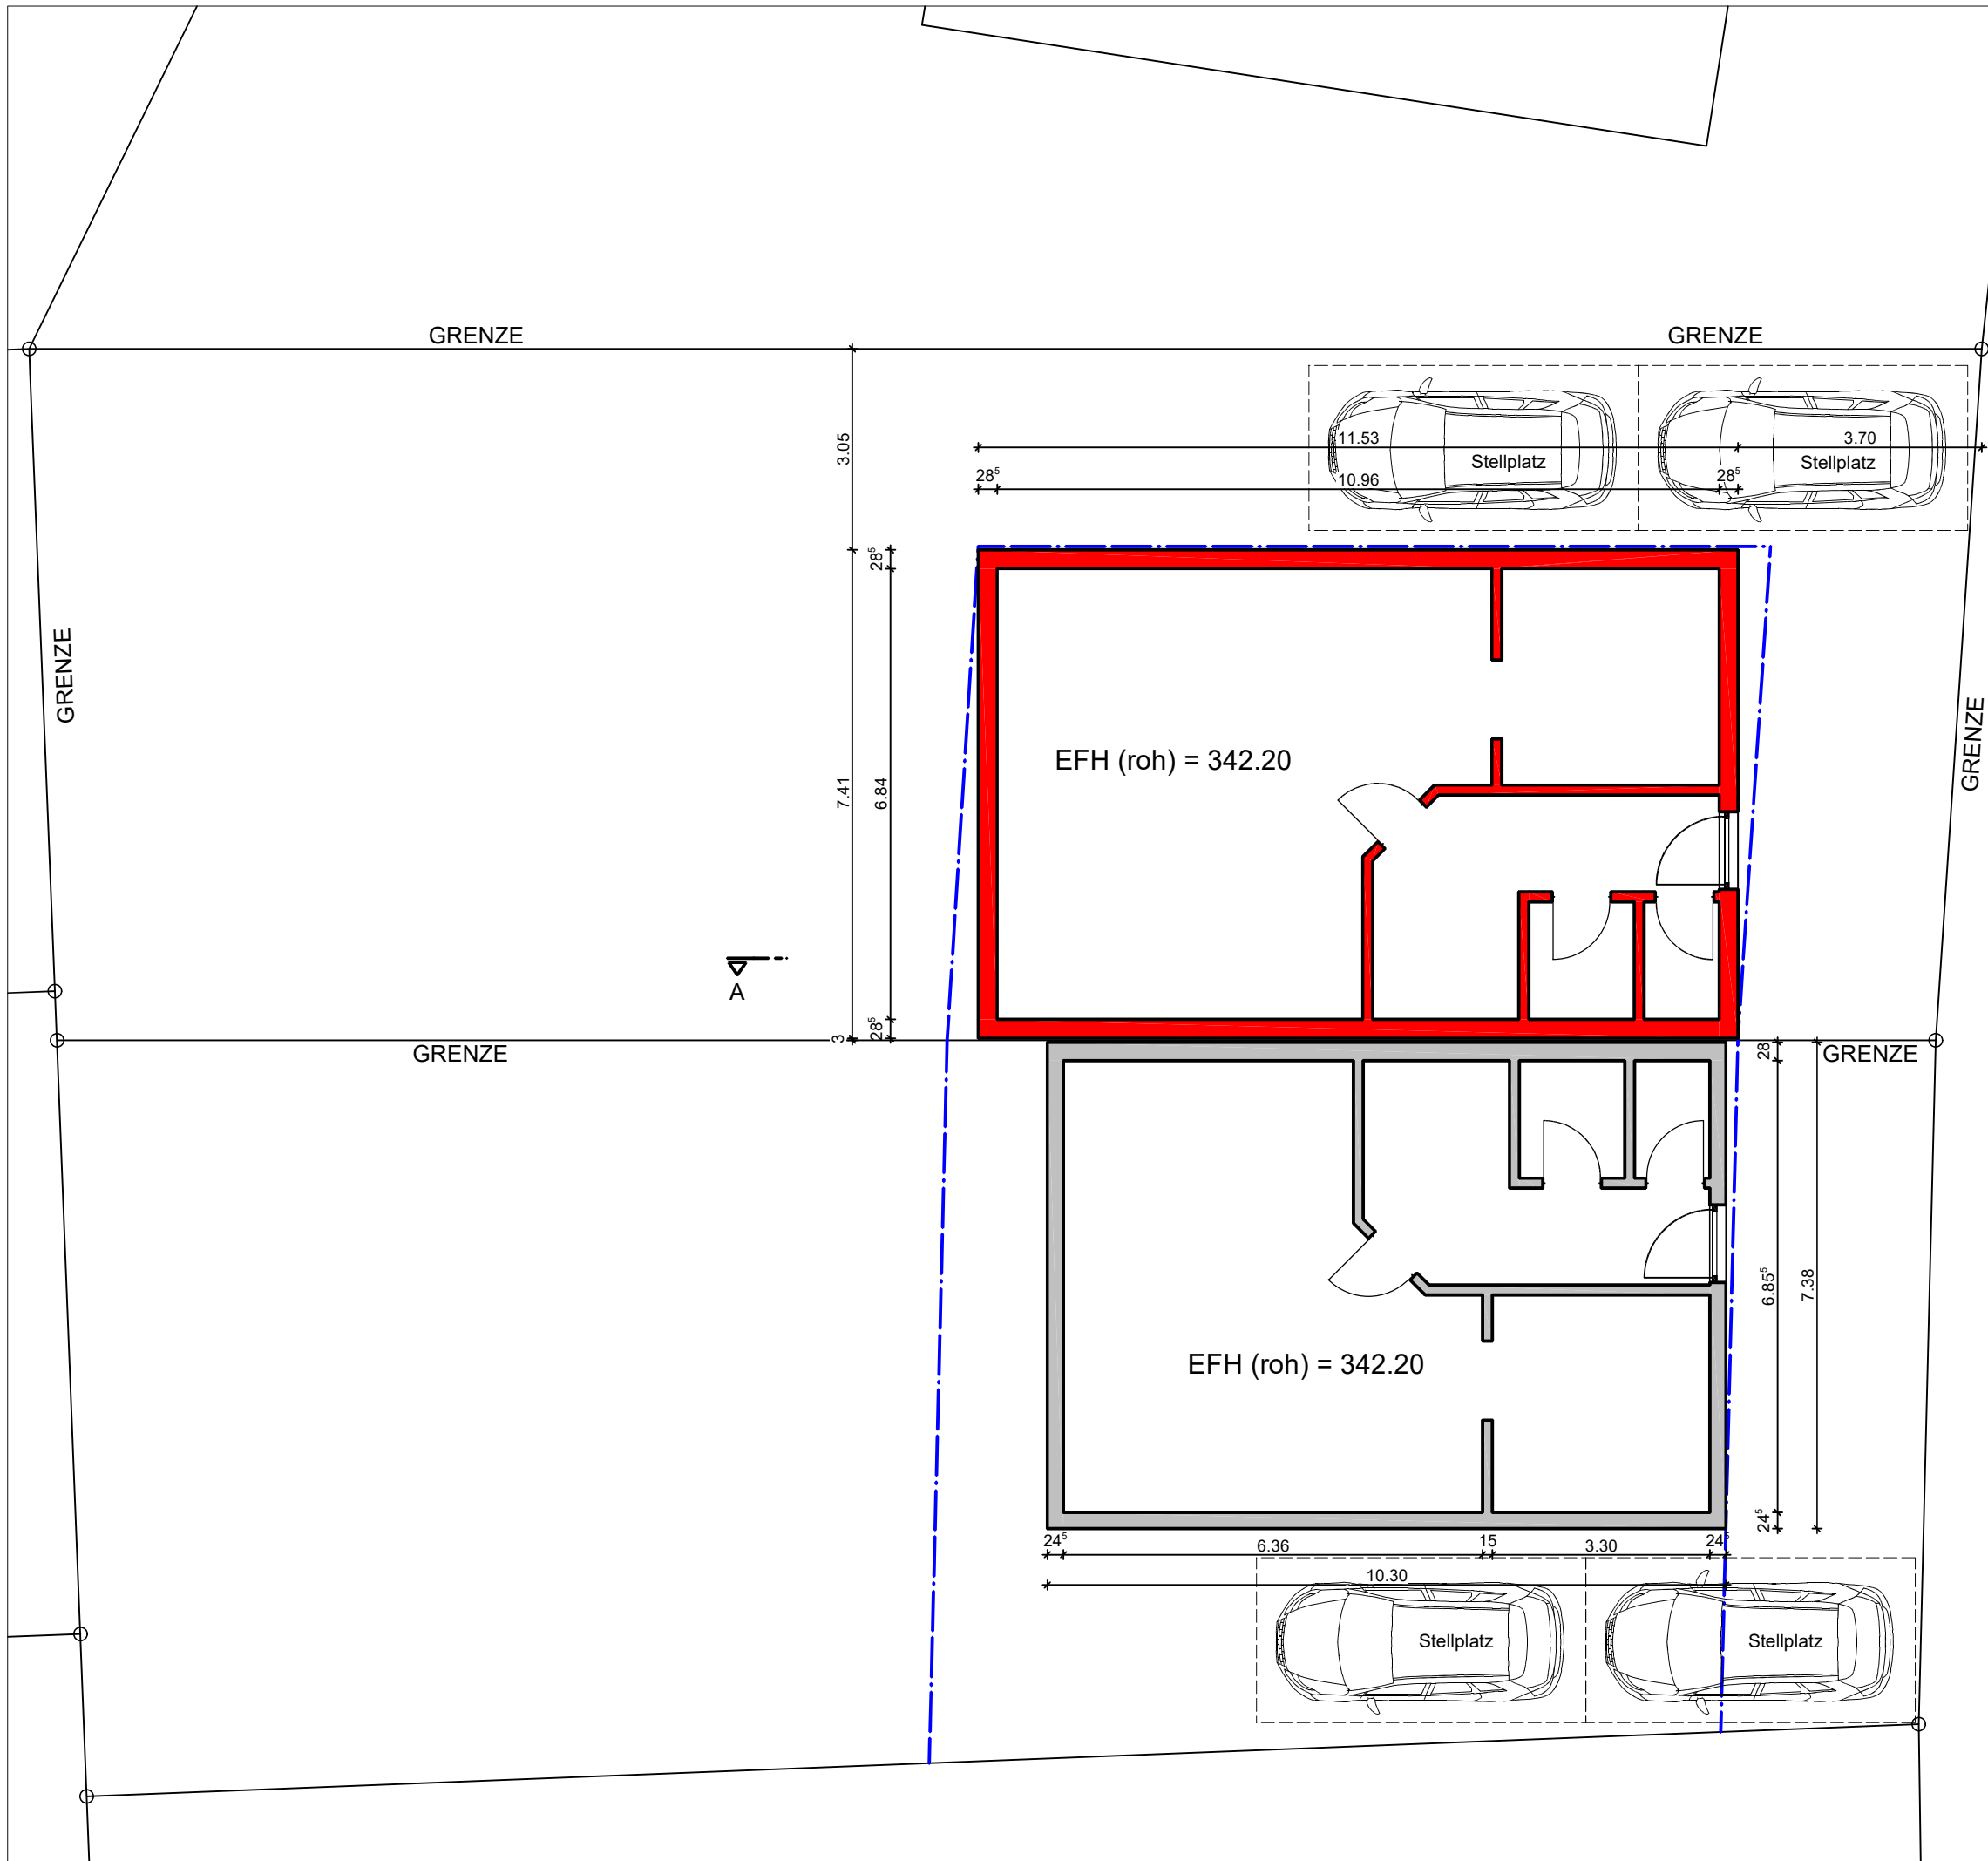


PBB Planungsbüro Brettheim GmbH

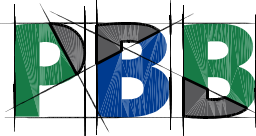


PLANUNGS
BÜRO
BRETTHEIM

Drosselweg 12
74585 Rot am See - Brettheim
Telefon: 07958 / 9260725
E-Mail: info@pb-brettheim.de


Neubau einer Doppelhaushälfte

gez. Haag	Bauherr:
Datum 16.03.2026	
Plan Erdgeschoss	Bauort: Flst. 5860 Feldbergstr. 28 76307 Karlsbad - Ittersbach
Maßstab 1:100	Bauherr
Plan Nr. 1	Planfertiger Diplom-Ingenieur Paul Graf (Beratender Ingenieur) Drosselweg 12 74585 Rot am See Brettheim

Schnitt A-A

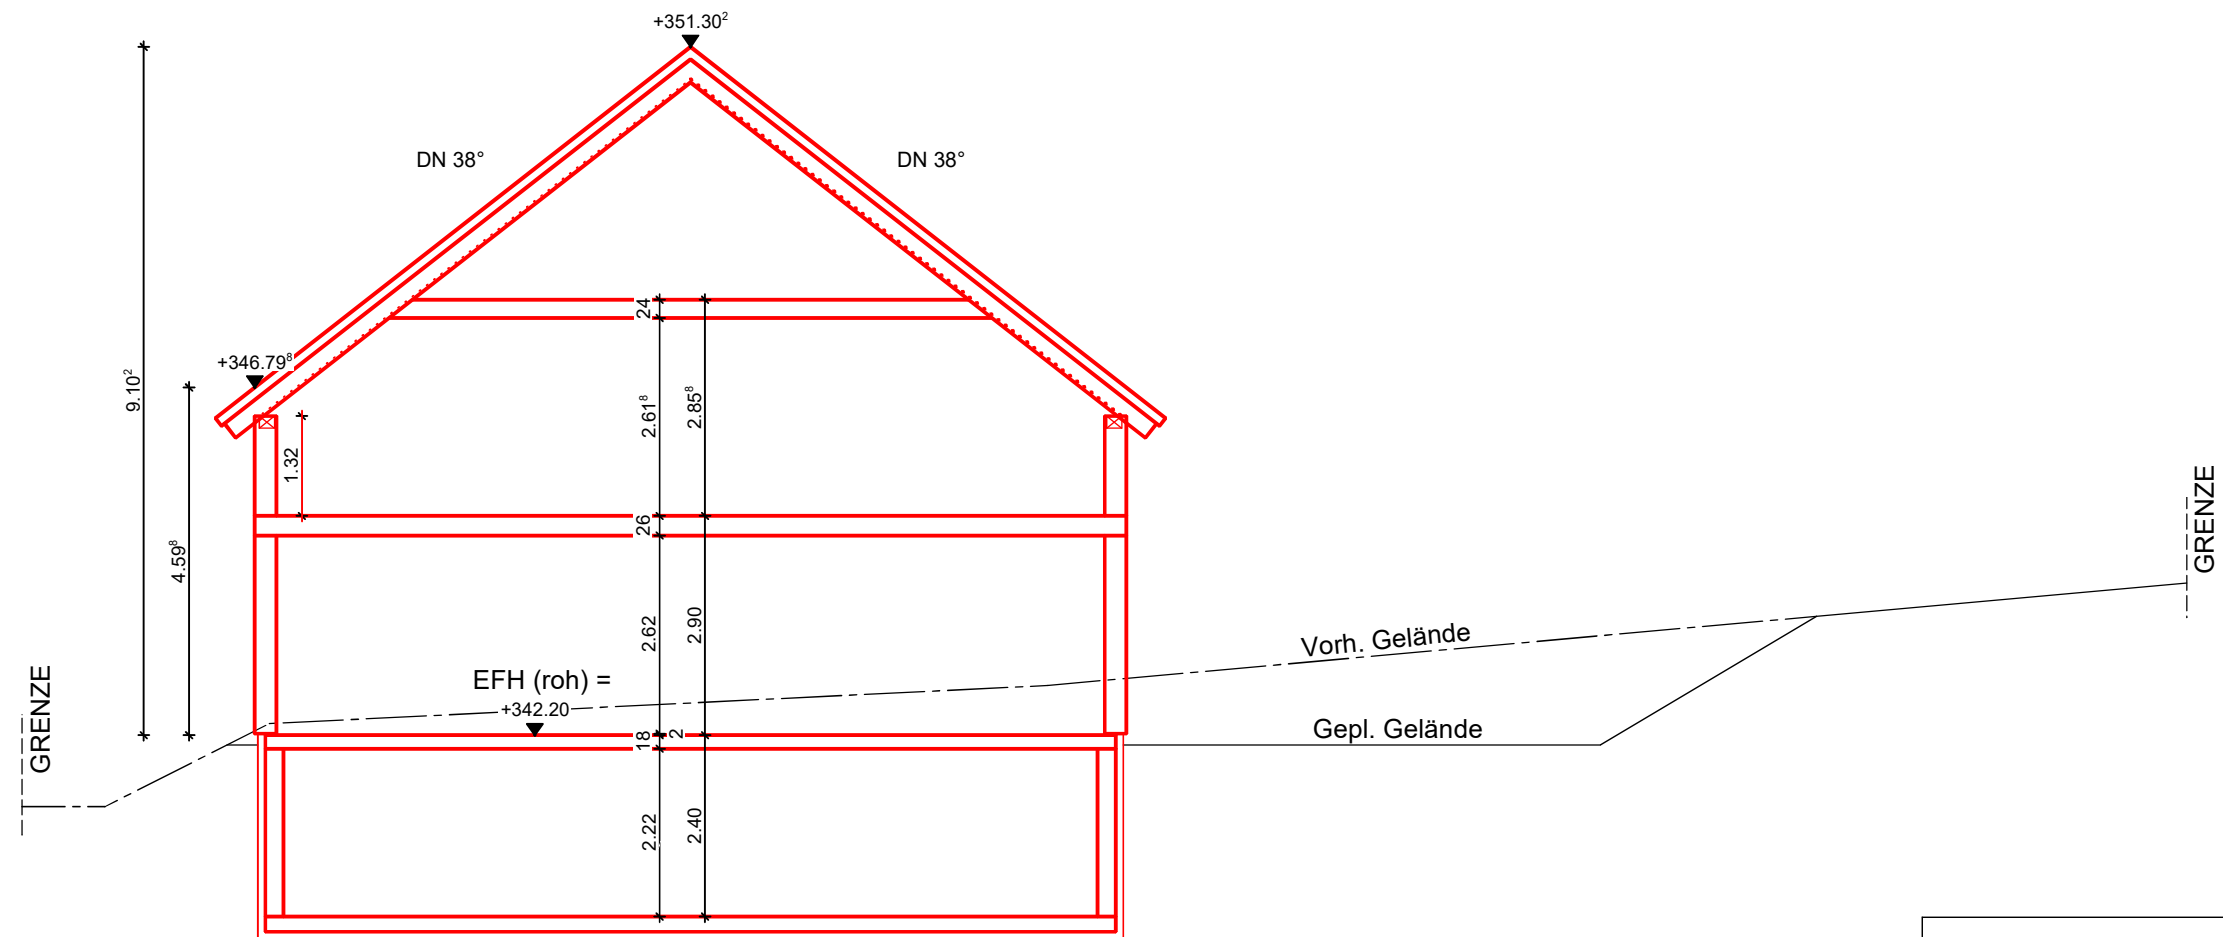

PBB Planungsbüro Brettheim GmbH

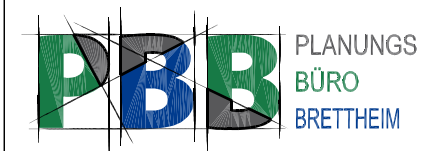

Drosselweg 12
74585 Rot am See - Bretttheim
Telefon: 07958 / 9260725
E-Mail: info@pb-bretttheim.de

Neubau einer Doppelhaushälfte

gez.	Haag
------	------

Bauherr:	Alisa u. Sascha Pfau
----------	----------------------

Datum	16.03.2026
-------	------------

Bauort:	Flst. 5860 Feldbergstr. 28 76307 Karlsbad - Ittersbach
---------	--

Maßstab	1:100
---------	-------


	Bauherr
--	---------

Planfertiger Dipl.-Ing.
Paul Graf
(Beratender Ingenieur)
Drosselweg 12
74585 Rot am See Brettheim


Plan Nr.	2
----------	---

Straßenansicht

OST

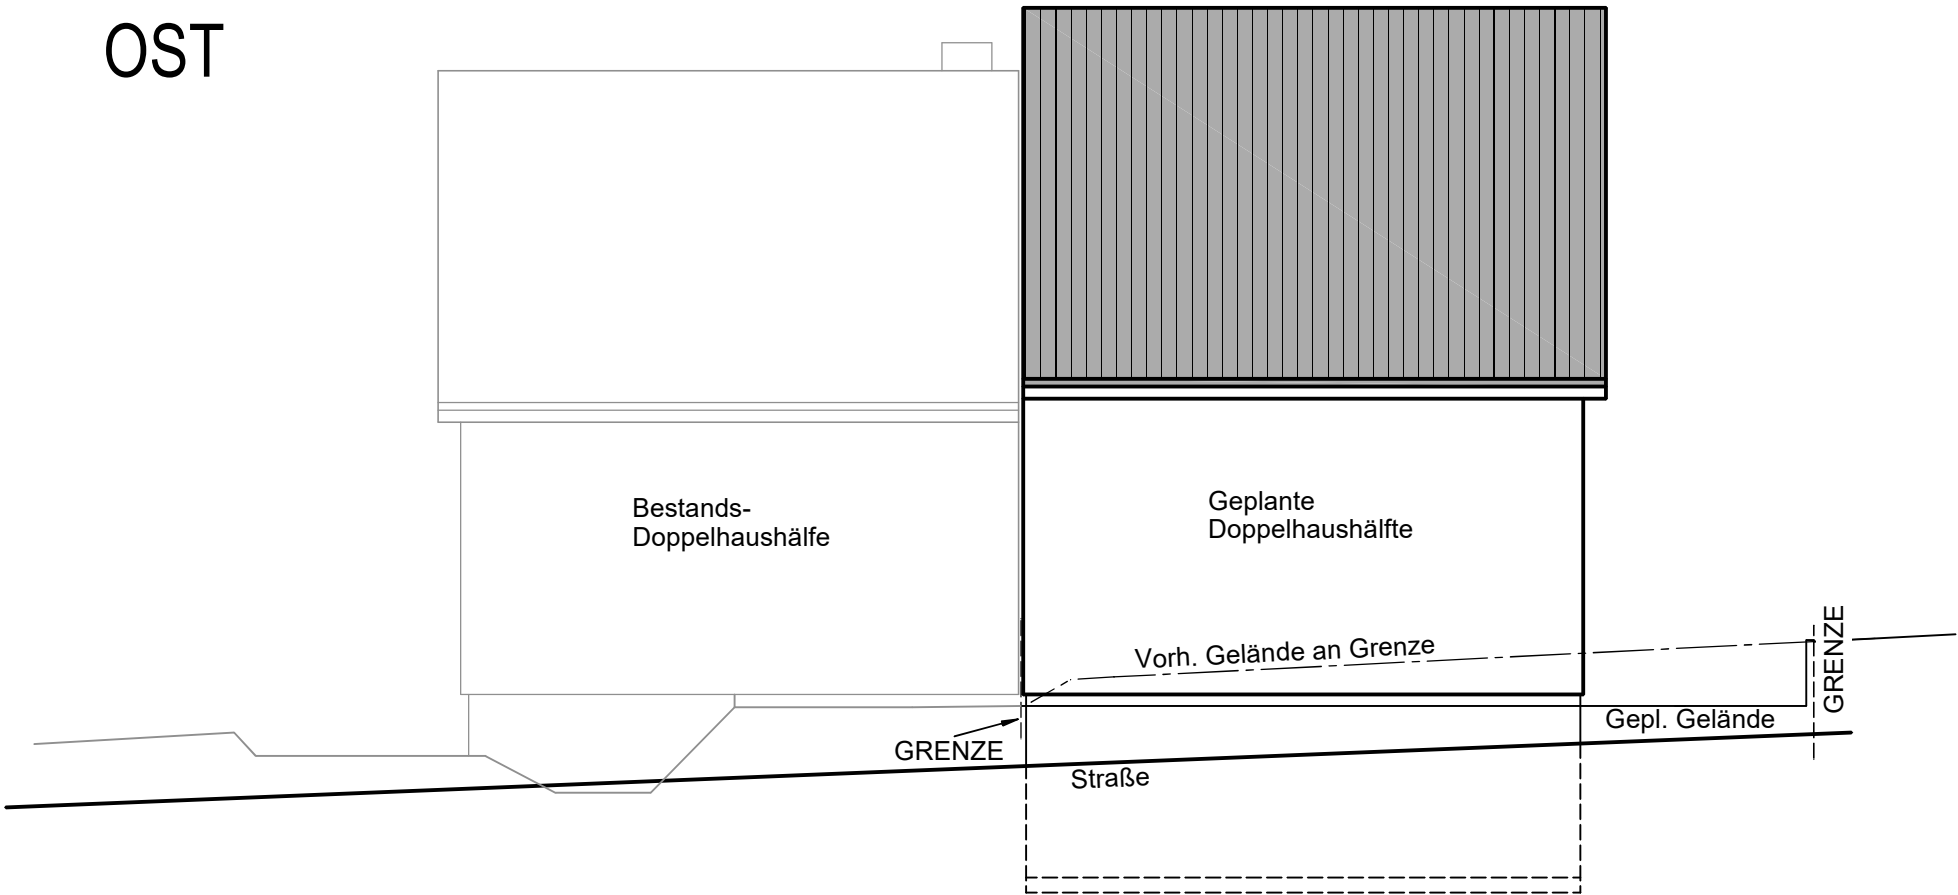

PBB Planungsbüro Brettheim GmbH

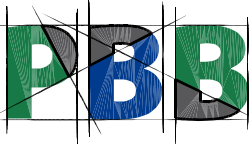

PLANUNGS
BÜRO
BRETTHEIM
Drosselweg 12
74585 Rot am See - Brettheim
Telefon: 07958 / 9260725
E-Mail: info@pb-brettheim.de

Neubau einer Doppelhaushälfte

gez. Haag	Bauherr: Alisa u. Sascha Pfau	
Datum 16.03.2026		
Plan Straßenansicht	Bauort: Flst. 5860 Feldbergstr. 28 76307 Karlsbad - Ittersbach	
Maßstab 1:100	Bauherr	Planfertiger Diplom-Ingenieur Paul Graf (Beratender Ingenieur) Drosselweg 12 74585 Rot am See Brettheim
Plan Nr. 3		