


# LAGEPLAN

- zeichnerischer Teil zum Bauantrag (P4 LBOVVO) -


M 1 : 500


KREIS  
GEMEINDE KARLSRUHE  
GEMARKUNG KARLSBAD ITTERSBACH

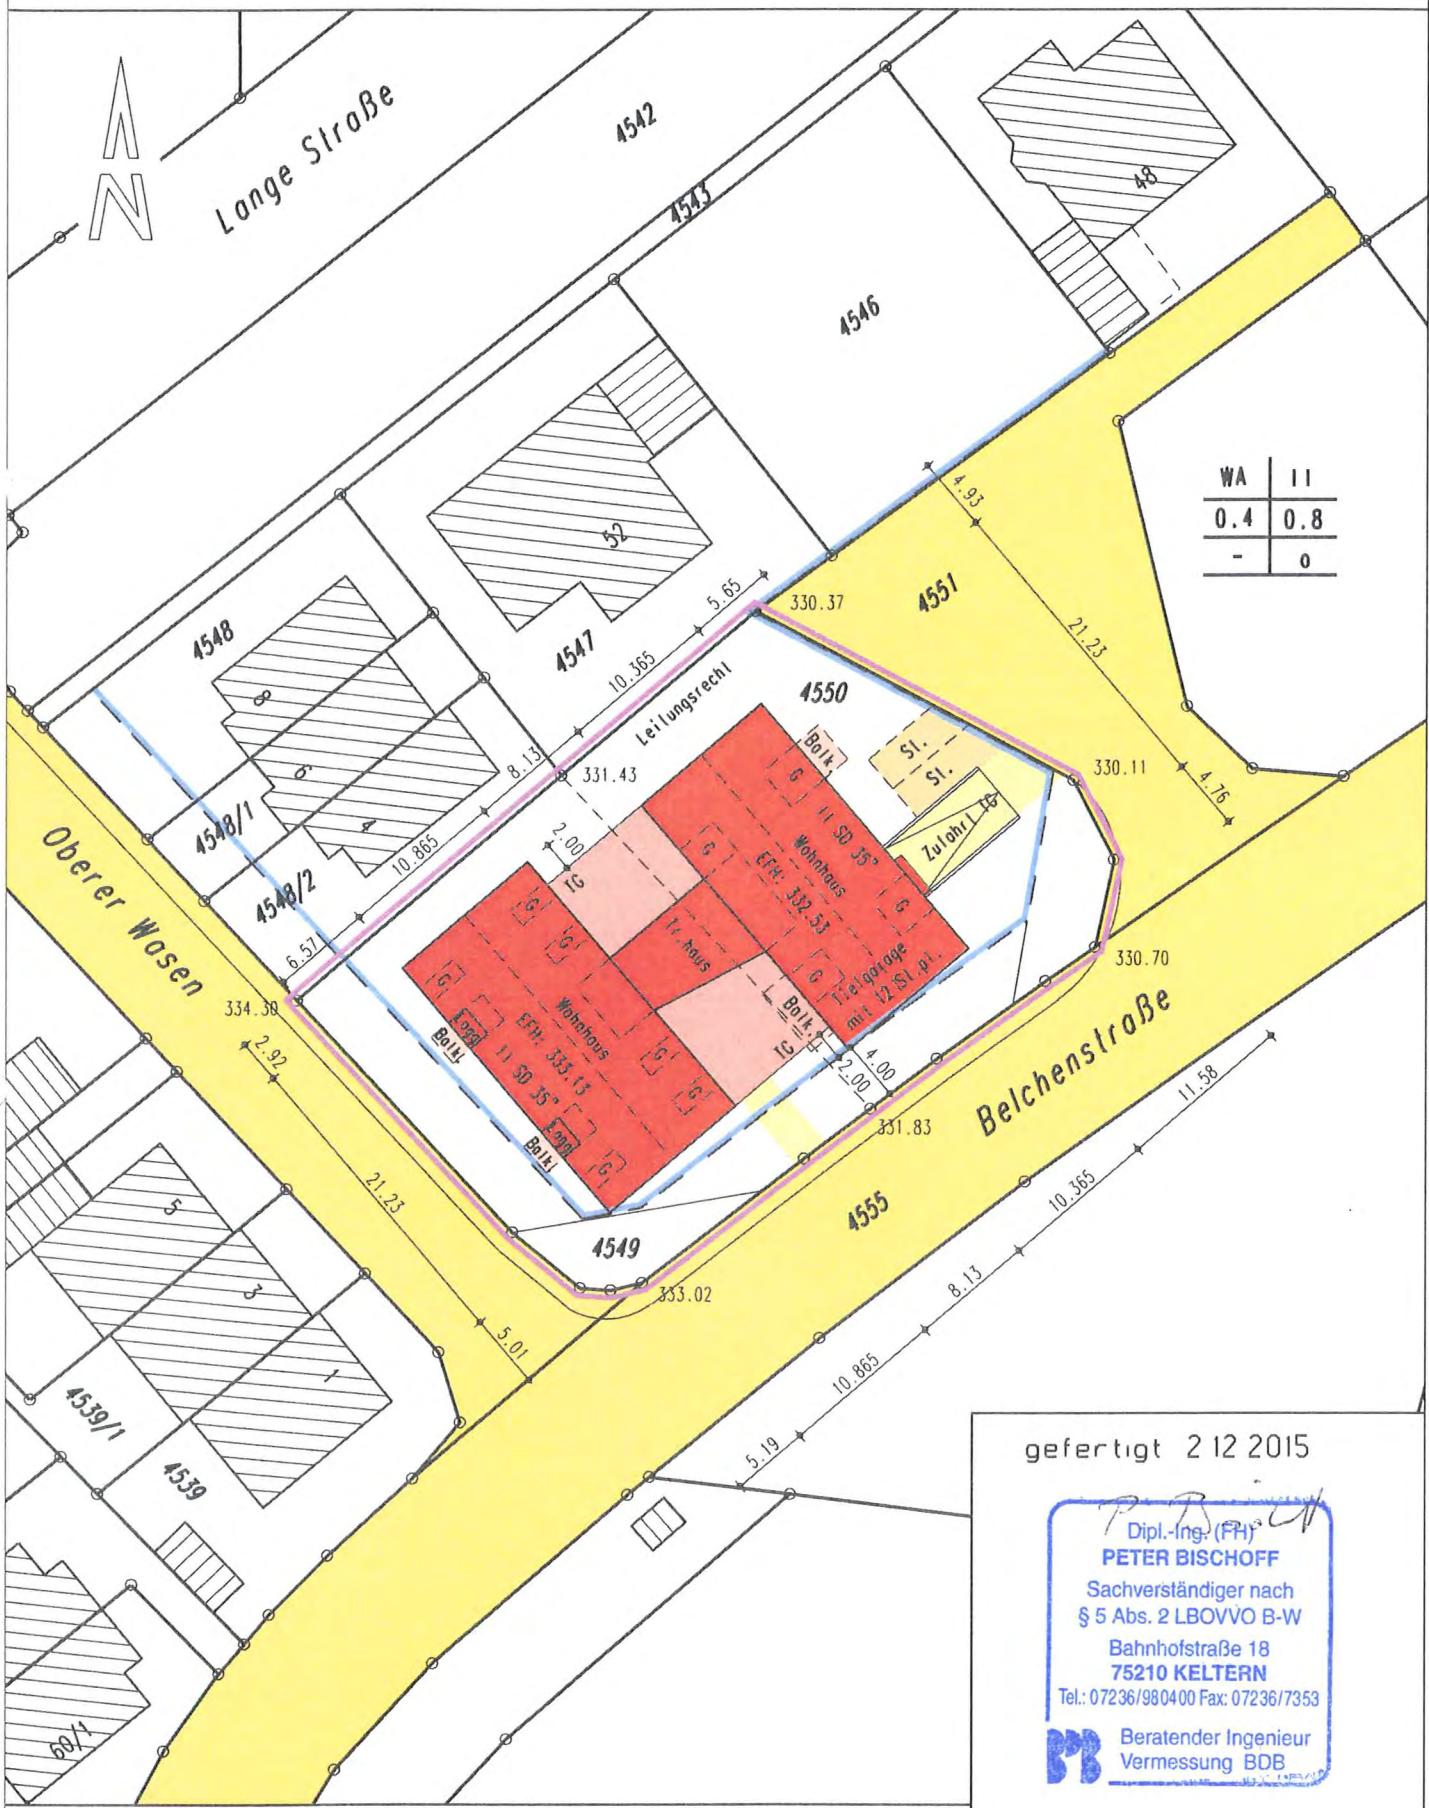

gefertigt 2.12.2015

*P.B.*  
Dipl.-Ing. (FH)  
**PETER BISCHOFF**  
Sachverständiger nach  
§ 5 Abs. 2 LBOVVO B-W  
Bahnhofstraße 18  
75210 KELTERN  
Tel.: 07236/980400 Fax: 07236/7353  
**PB** Beratender Ingenieur  
Vermessung BOB

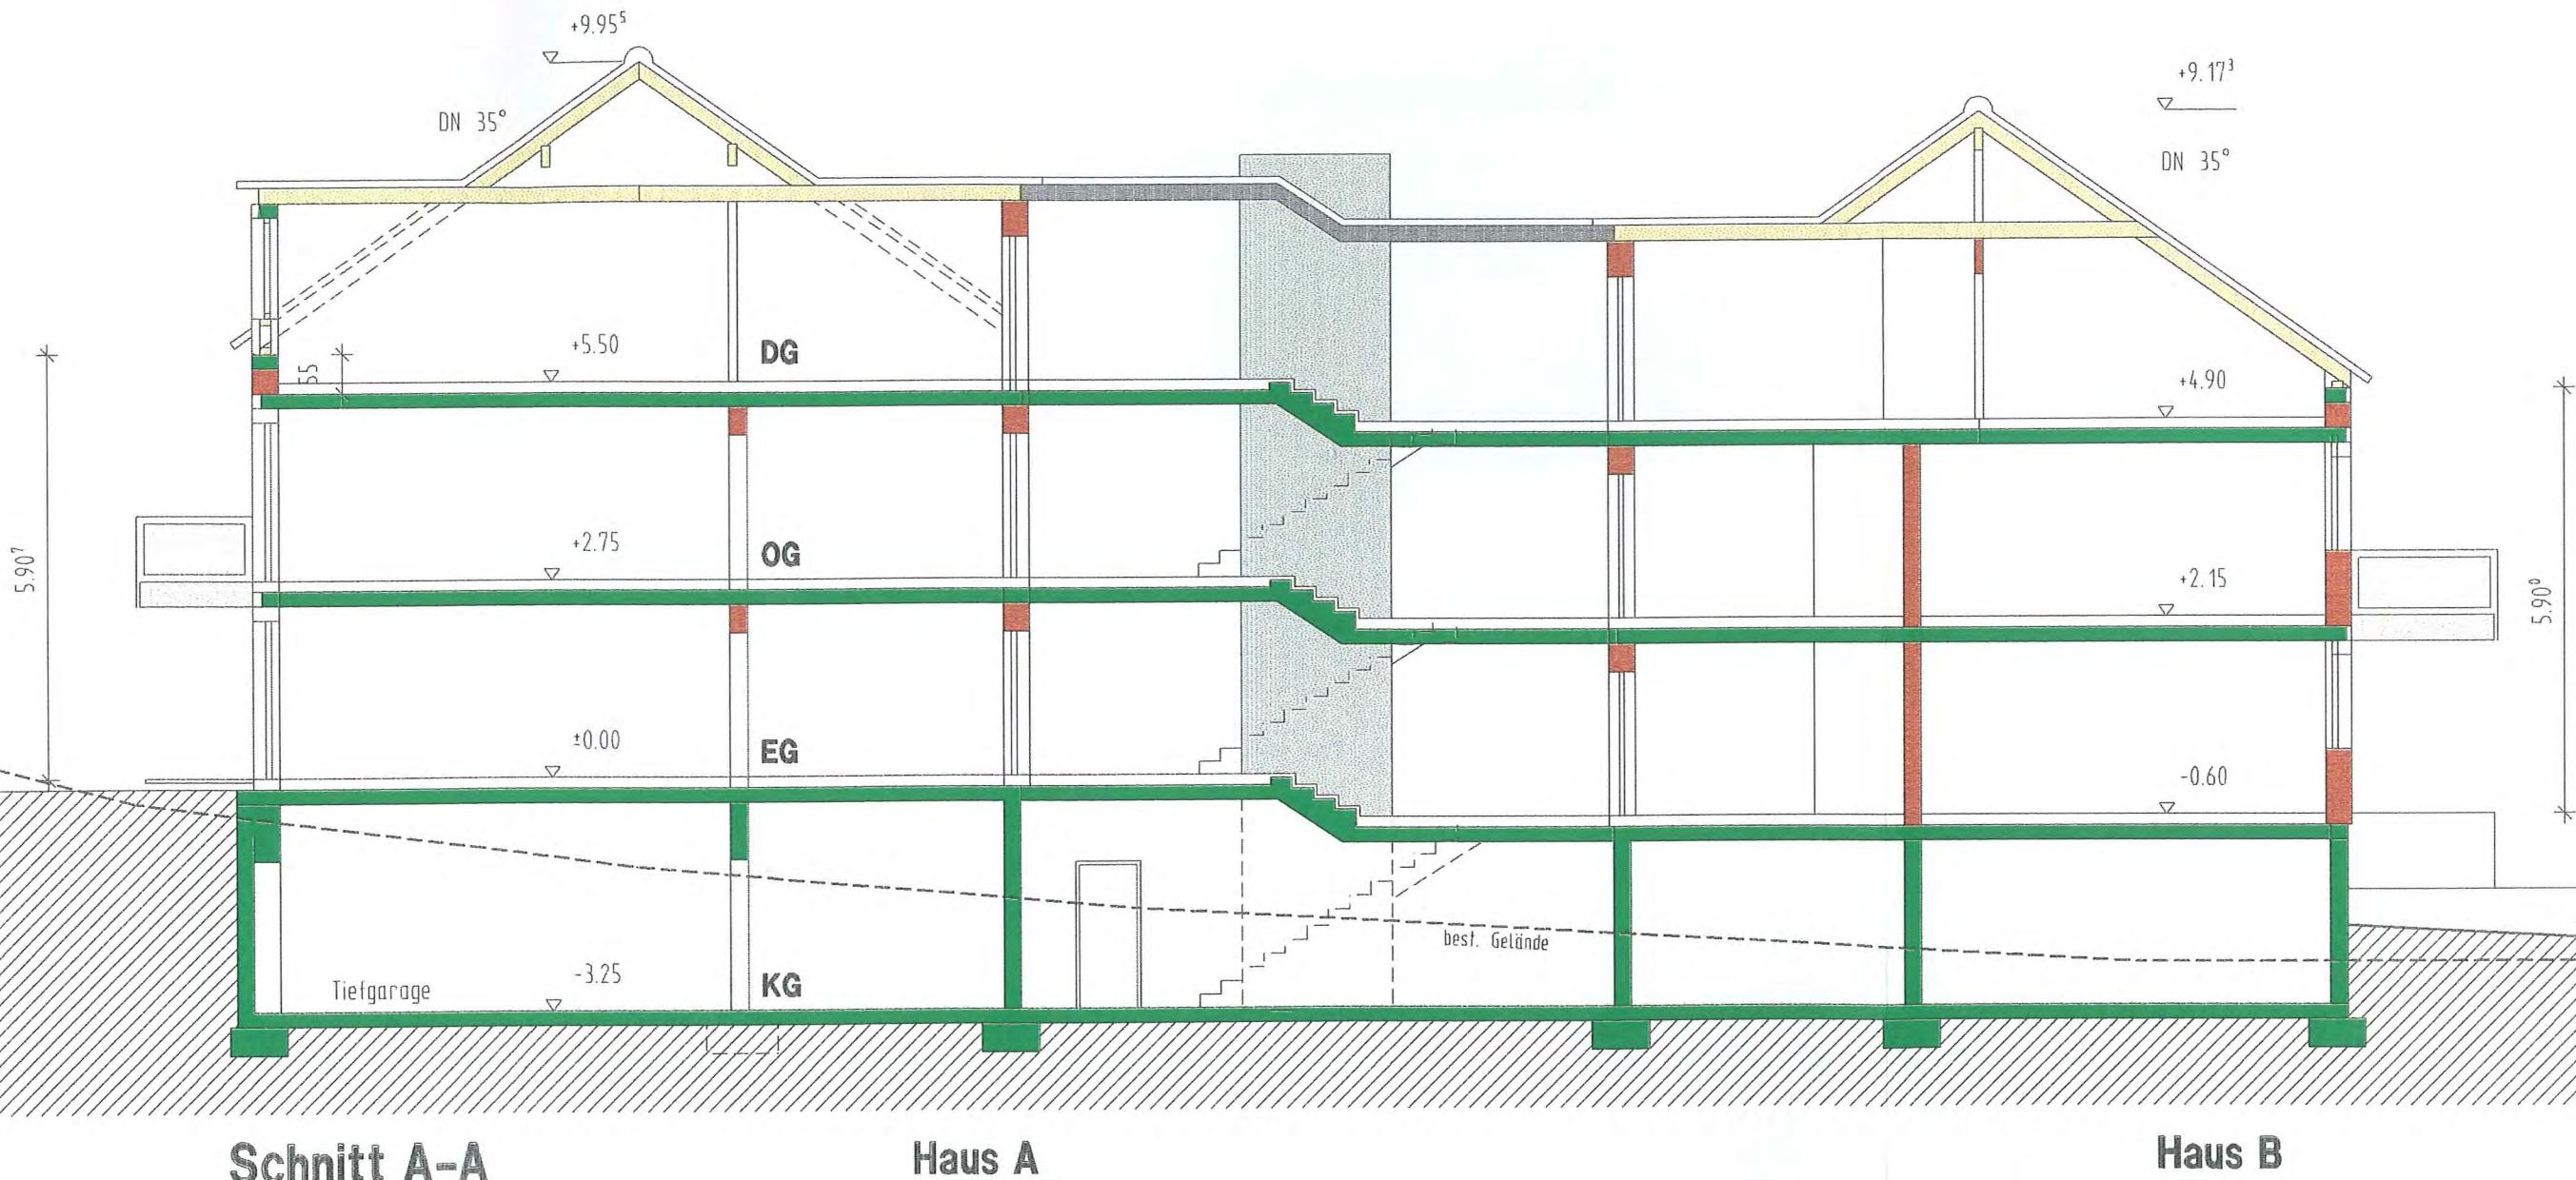


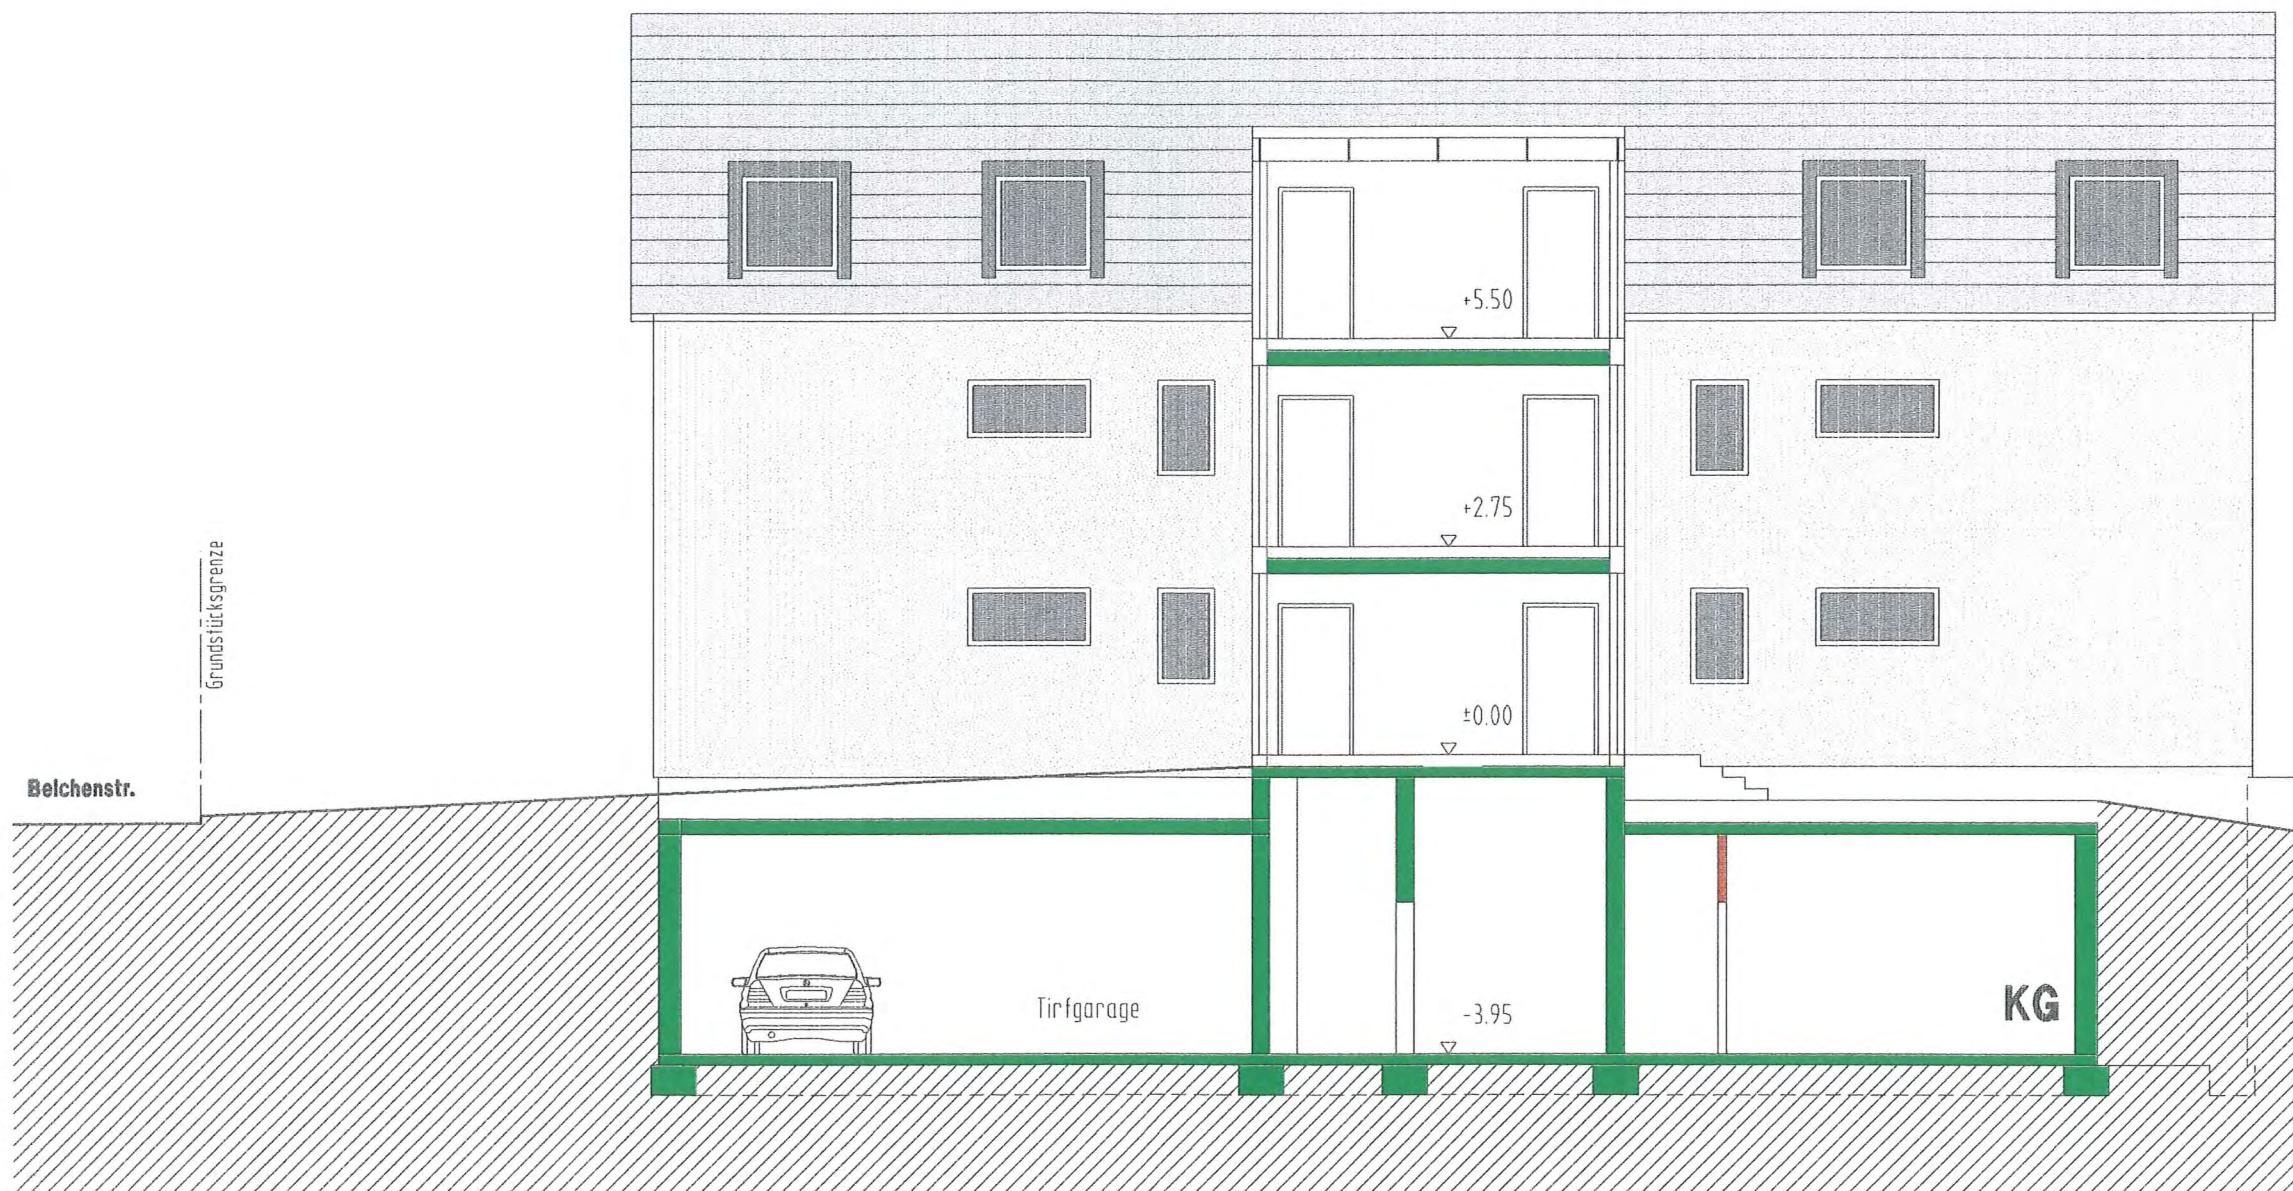

Schnitt B - B




Schnitt C - C

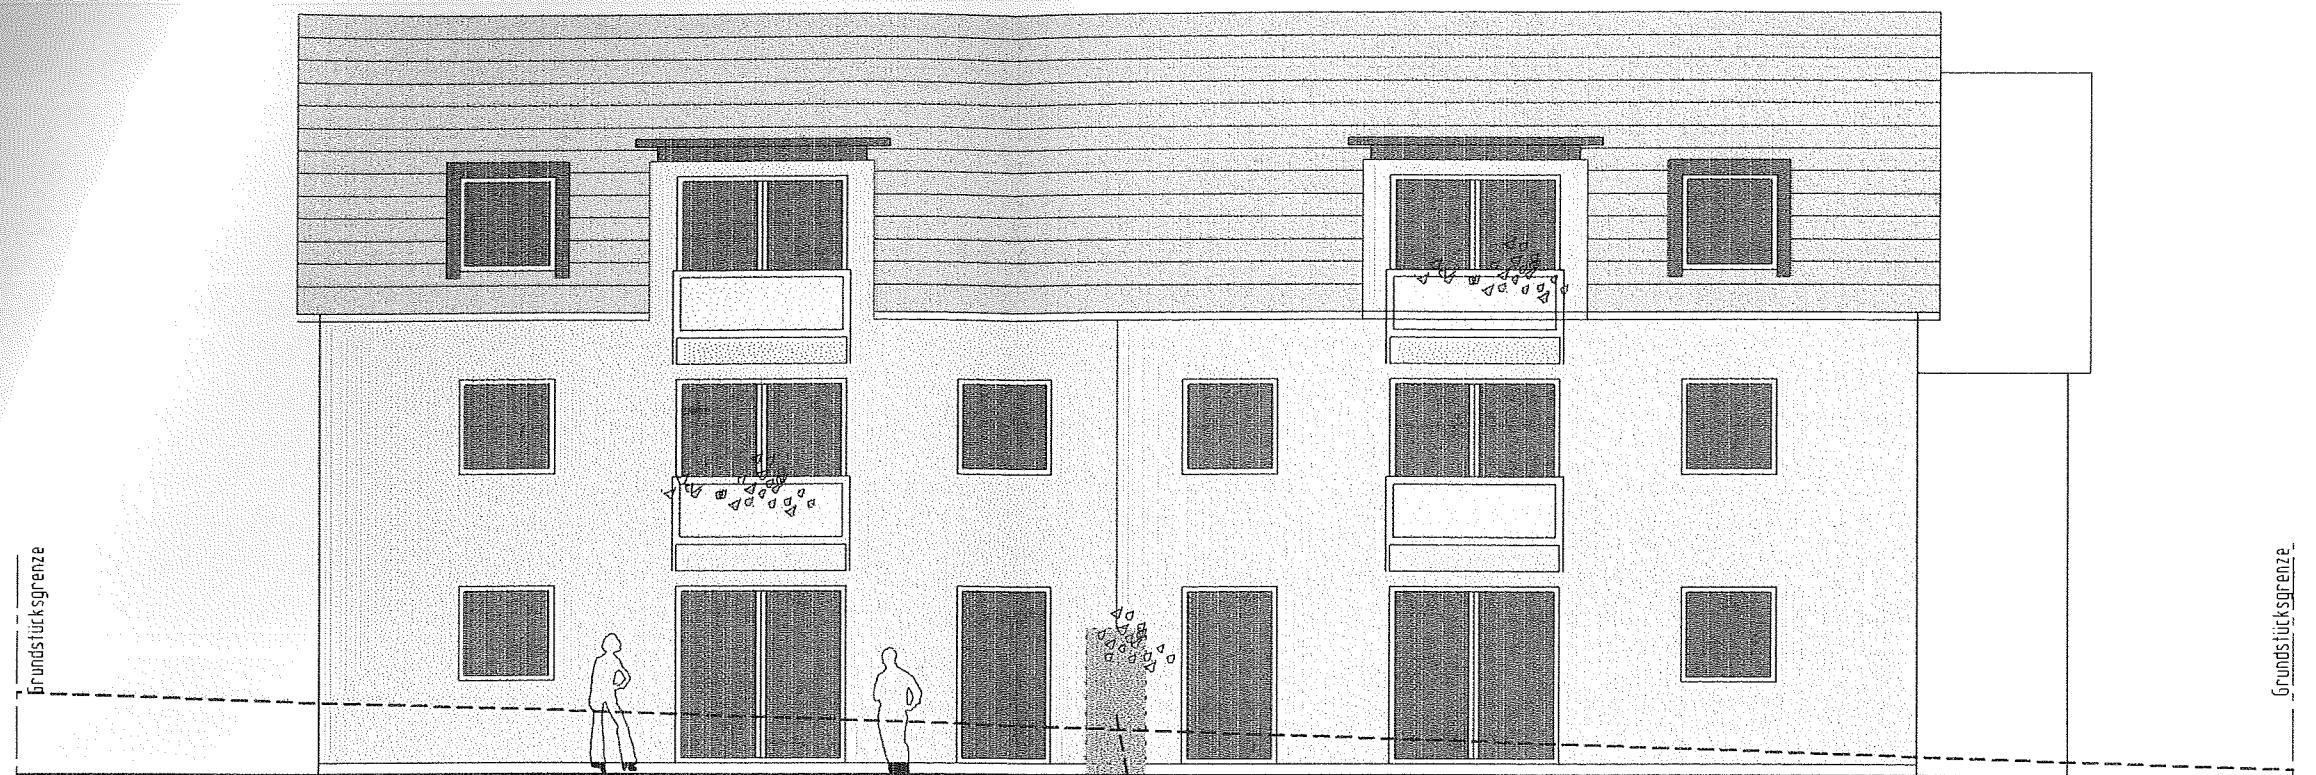

Ansicht von Westen

Haus A

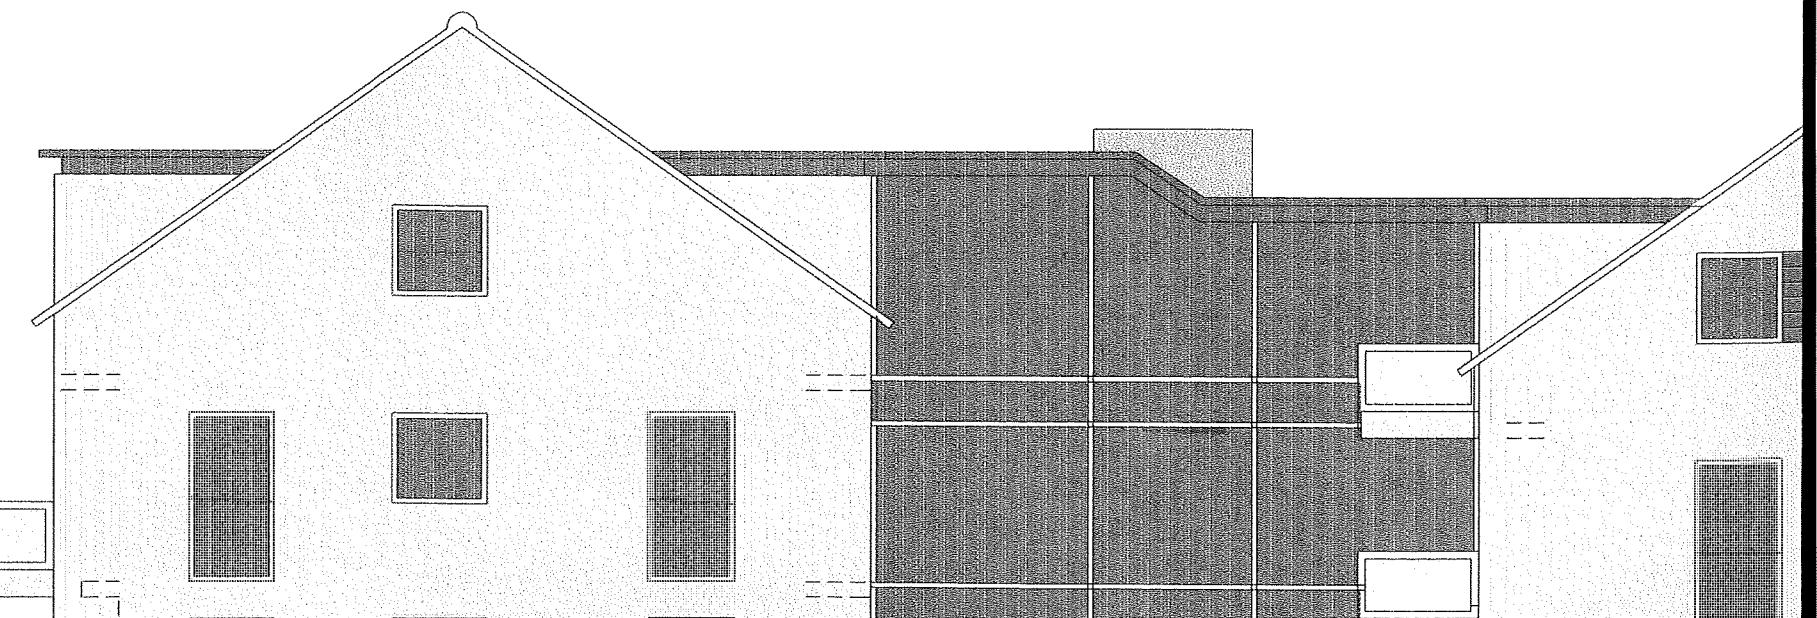



**Ansicht von Osten**

**Haus B**

Ansicht von Westen

Haus A


Ansicht von Osten




Ansicht von Süden

Haus A

Haus B

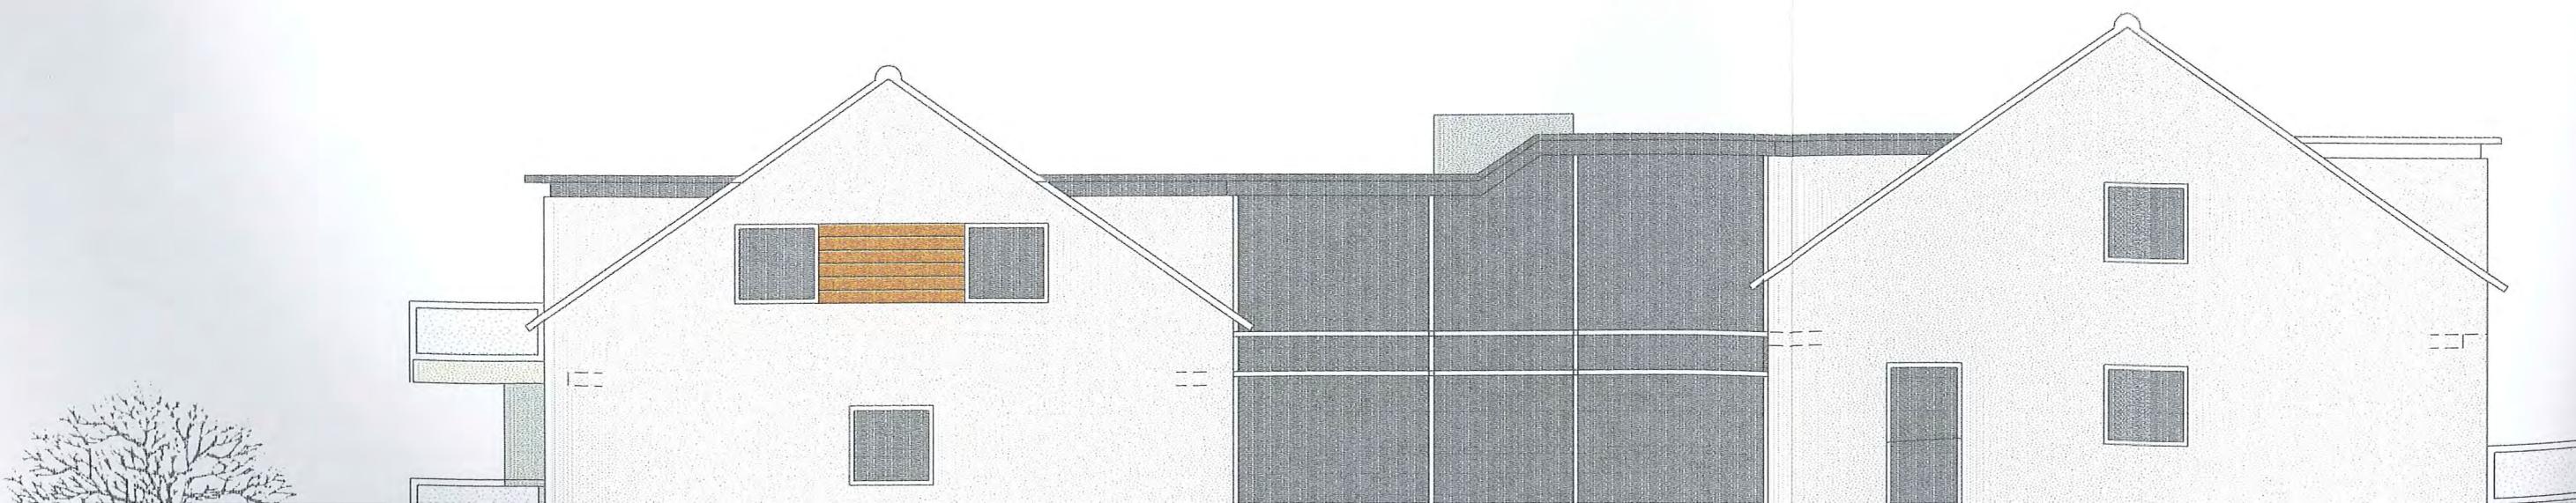

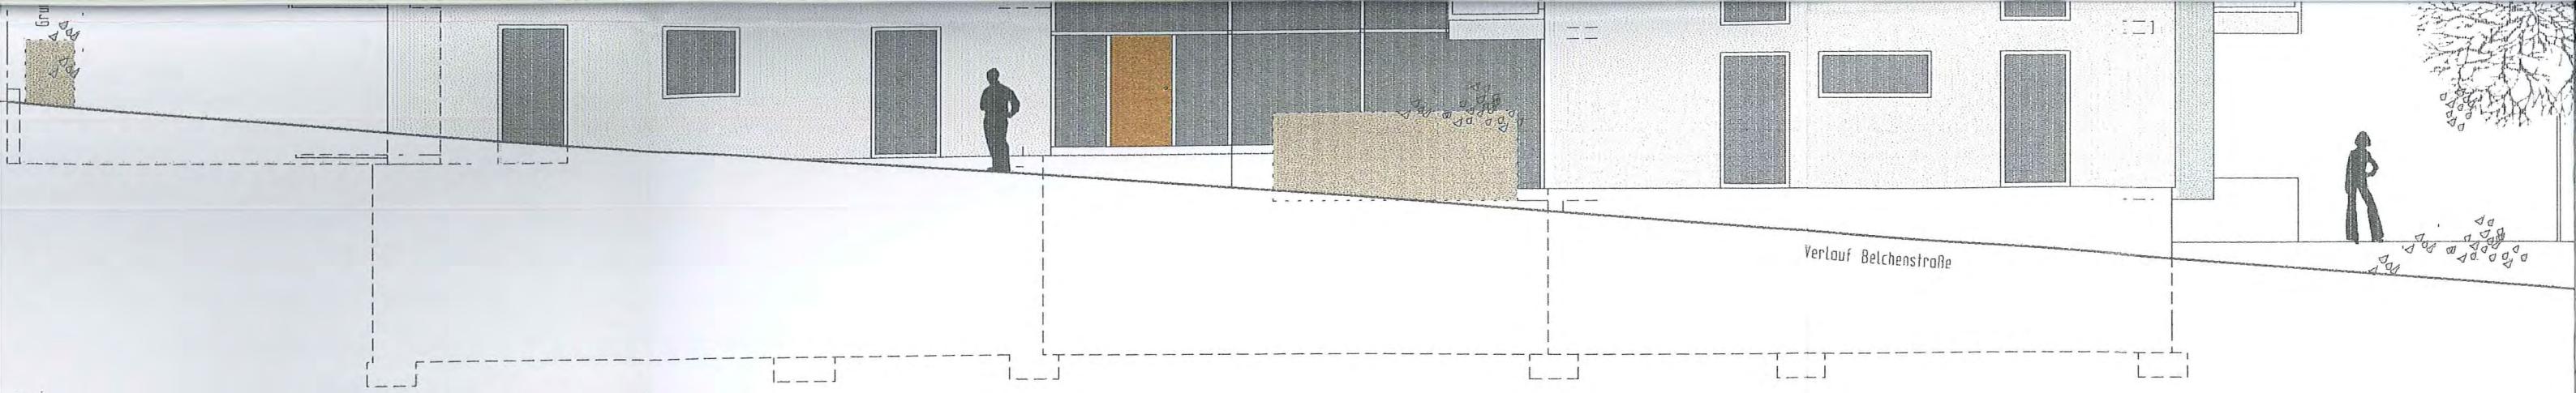

Ansicht von Süden

Haus A

Haus B



gepl. Gelände  
best. Gelände

Ansicht von Norden

Haus B

Haus A