


LAGEPLAN

Zeichnerischer Teil zum Bauantrag §4 LBOVVO


Gemeinde: Karlsbad

Gemarkung: Auerbach


M 1 : 500

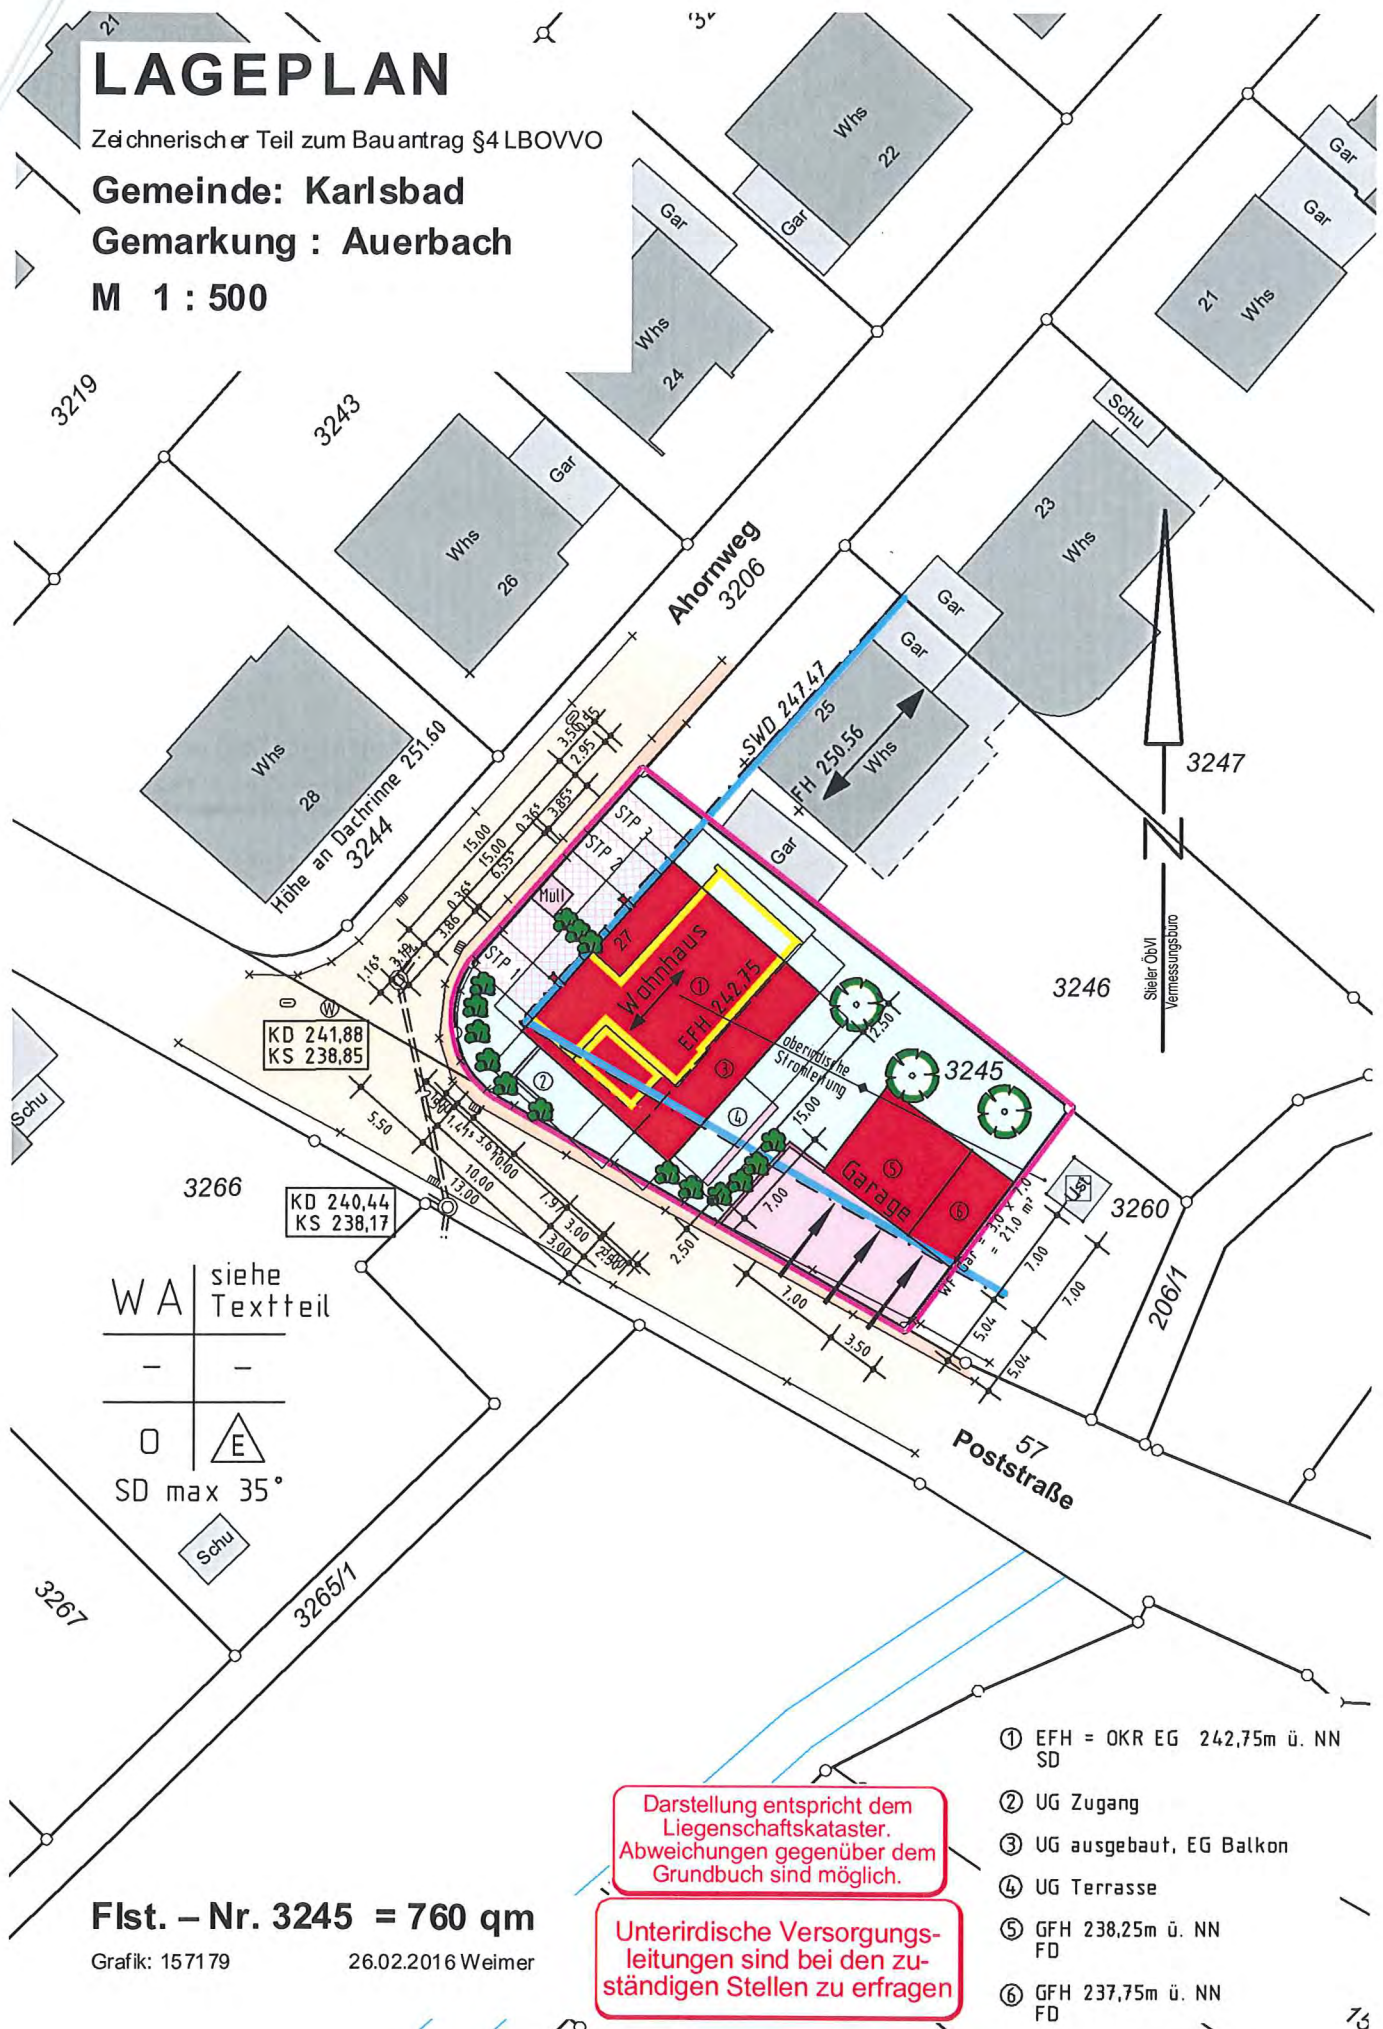



Ahornweg
Flurstück 3245


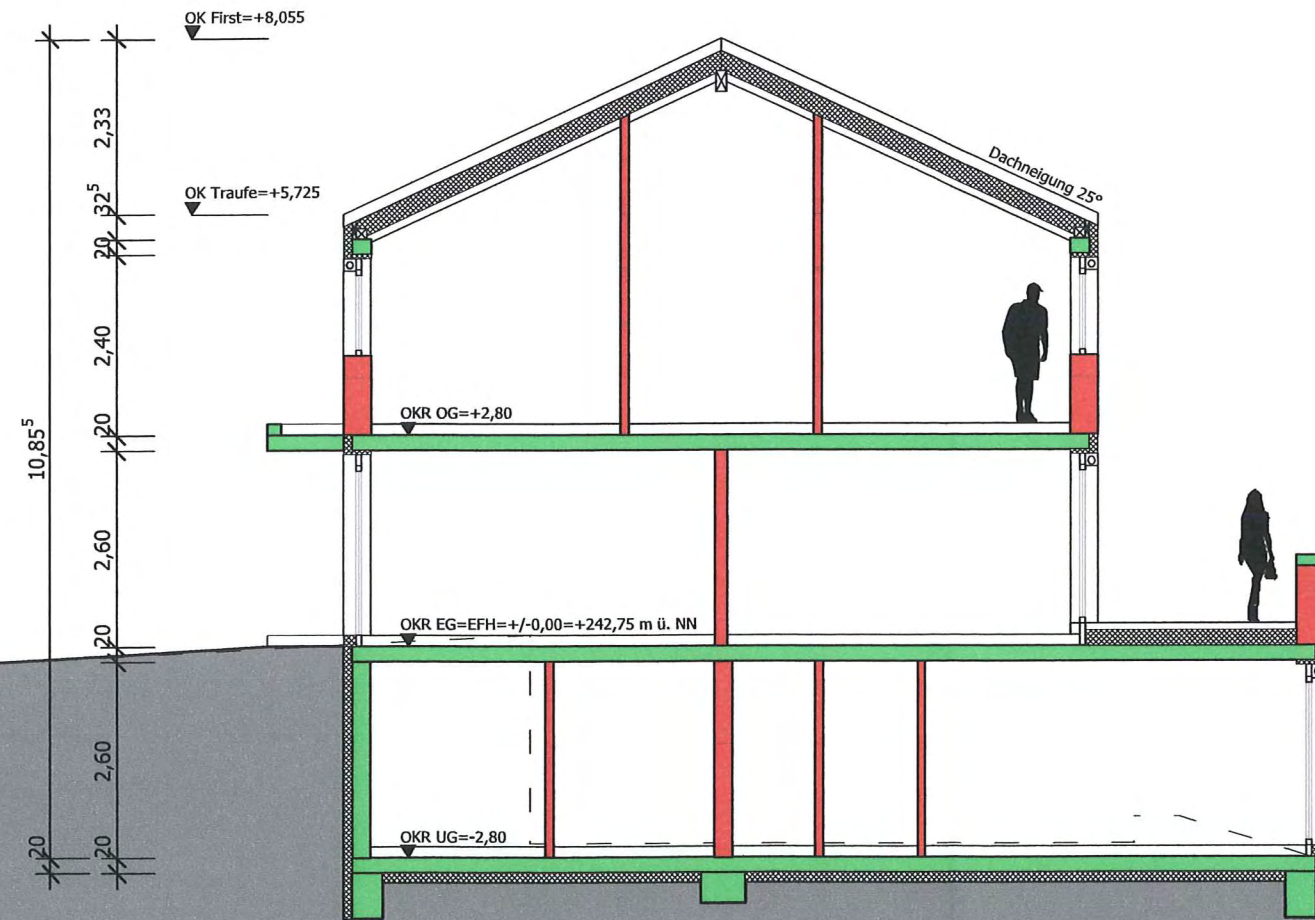



+239,50

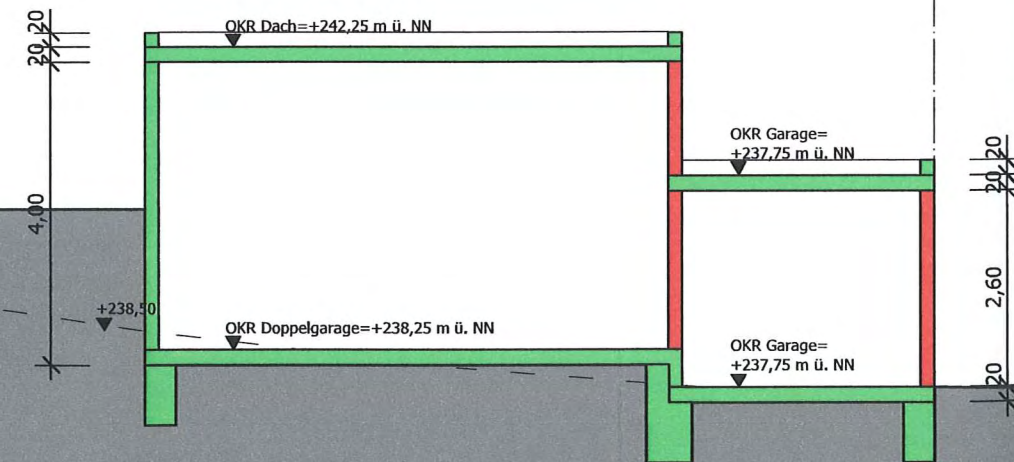


Flurstück 3245
Flurstück 3260

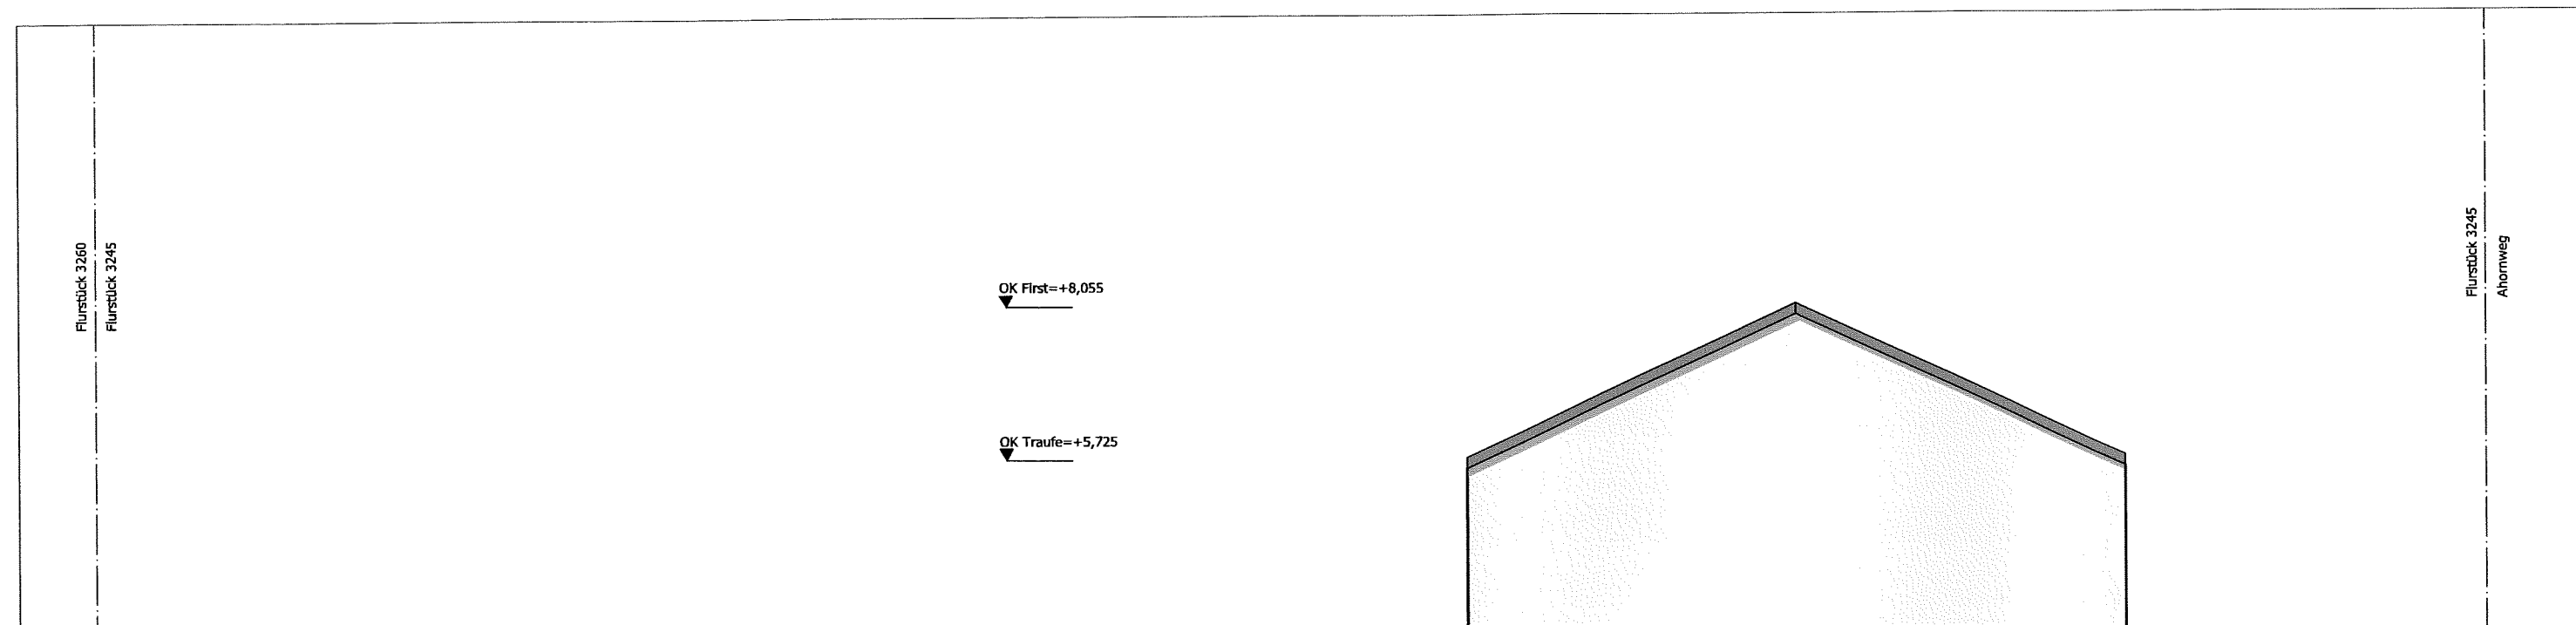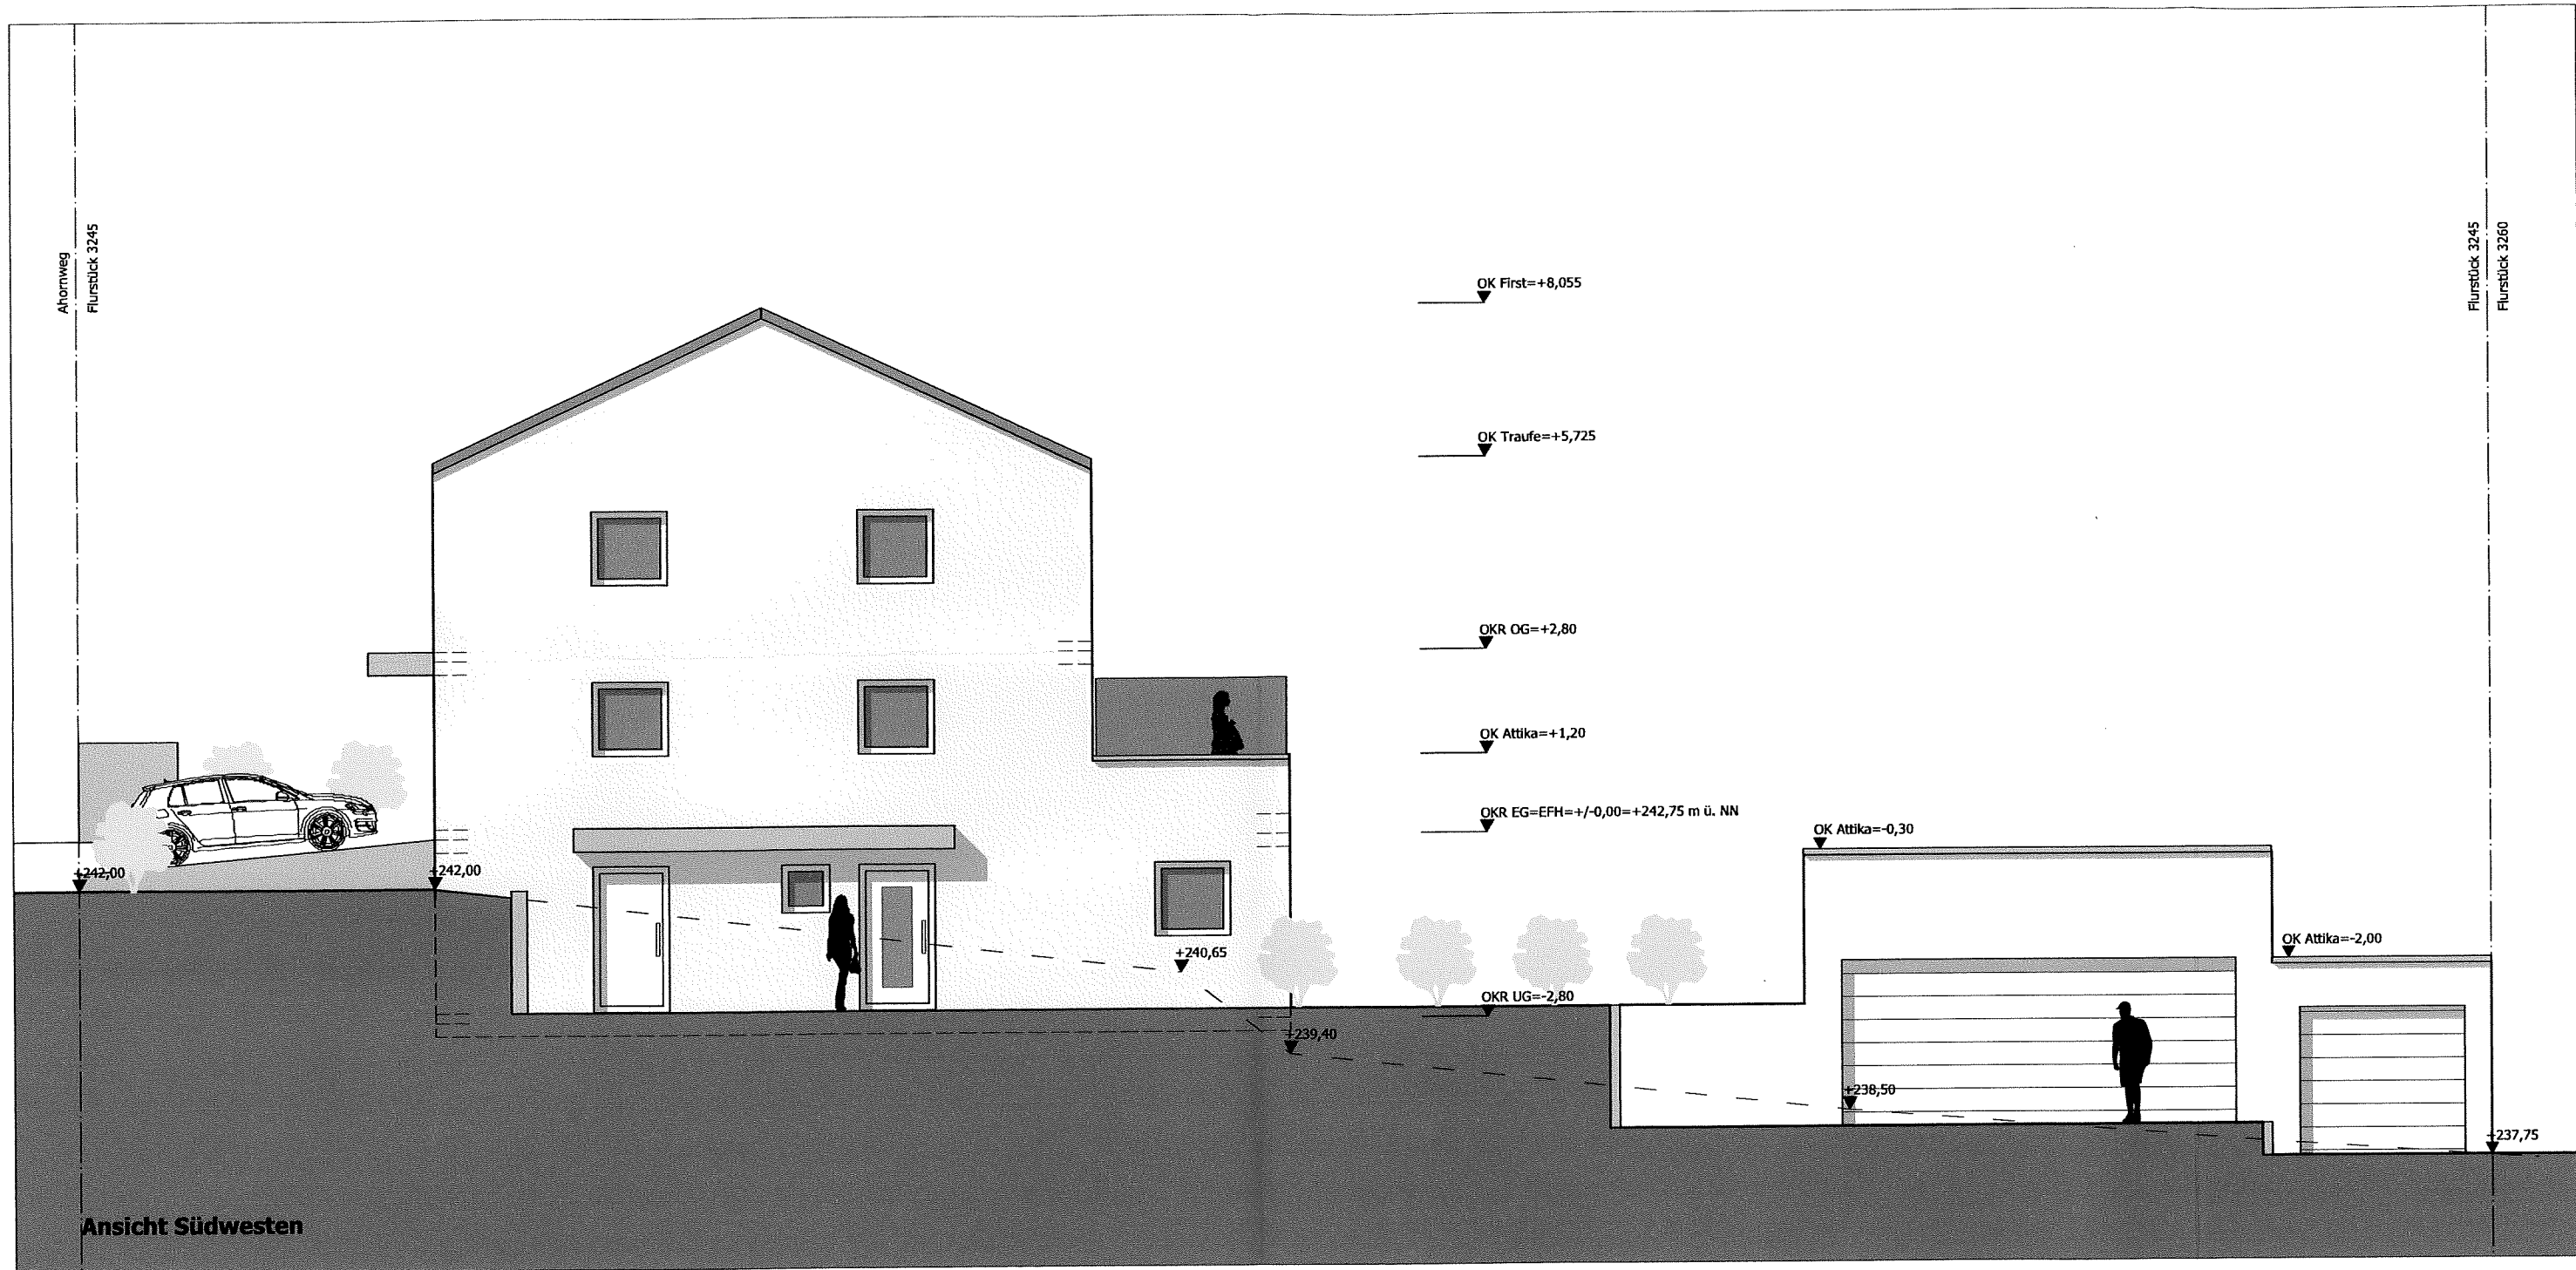

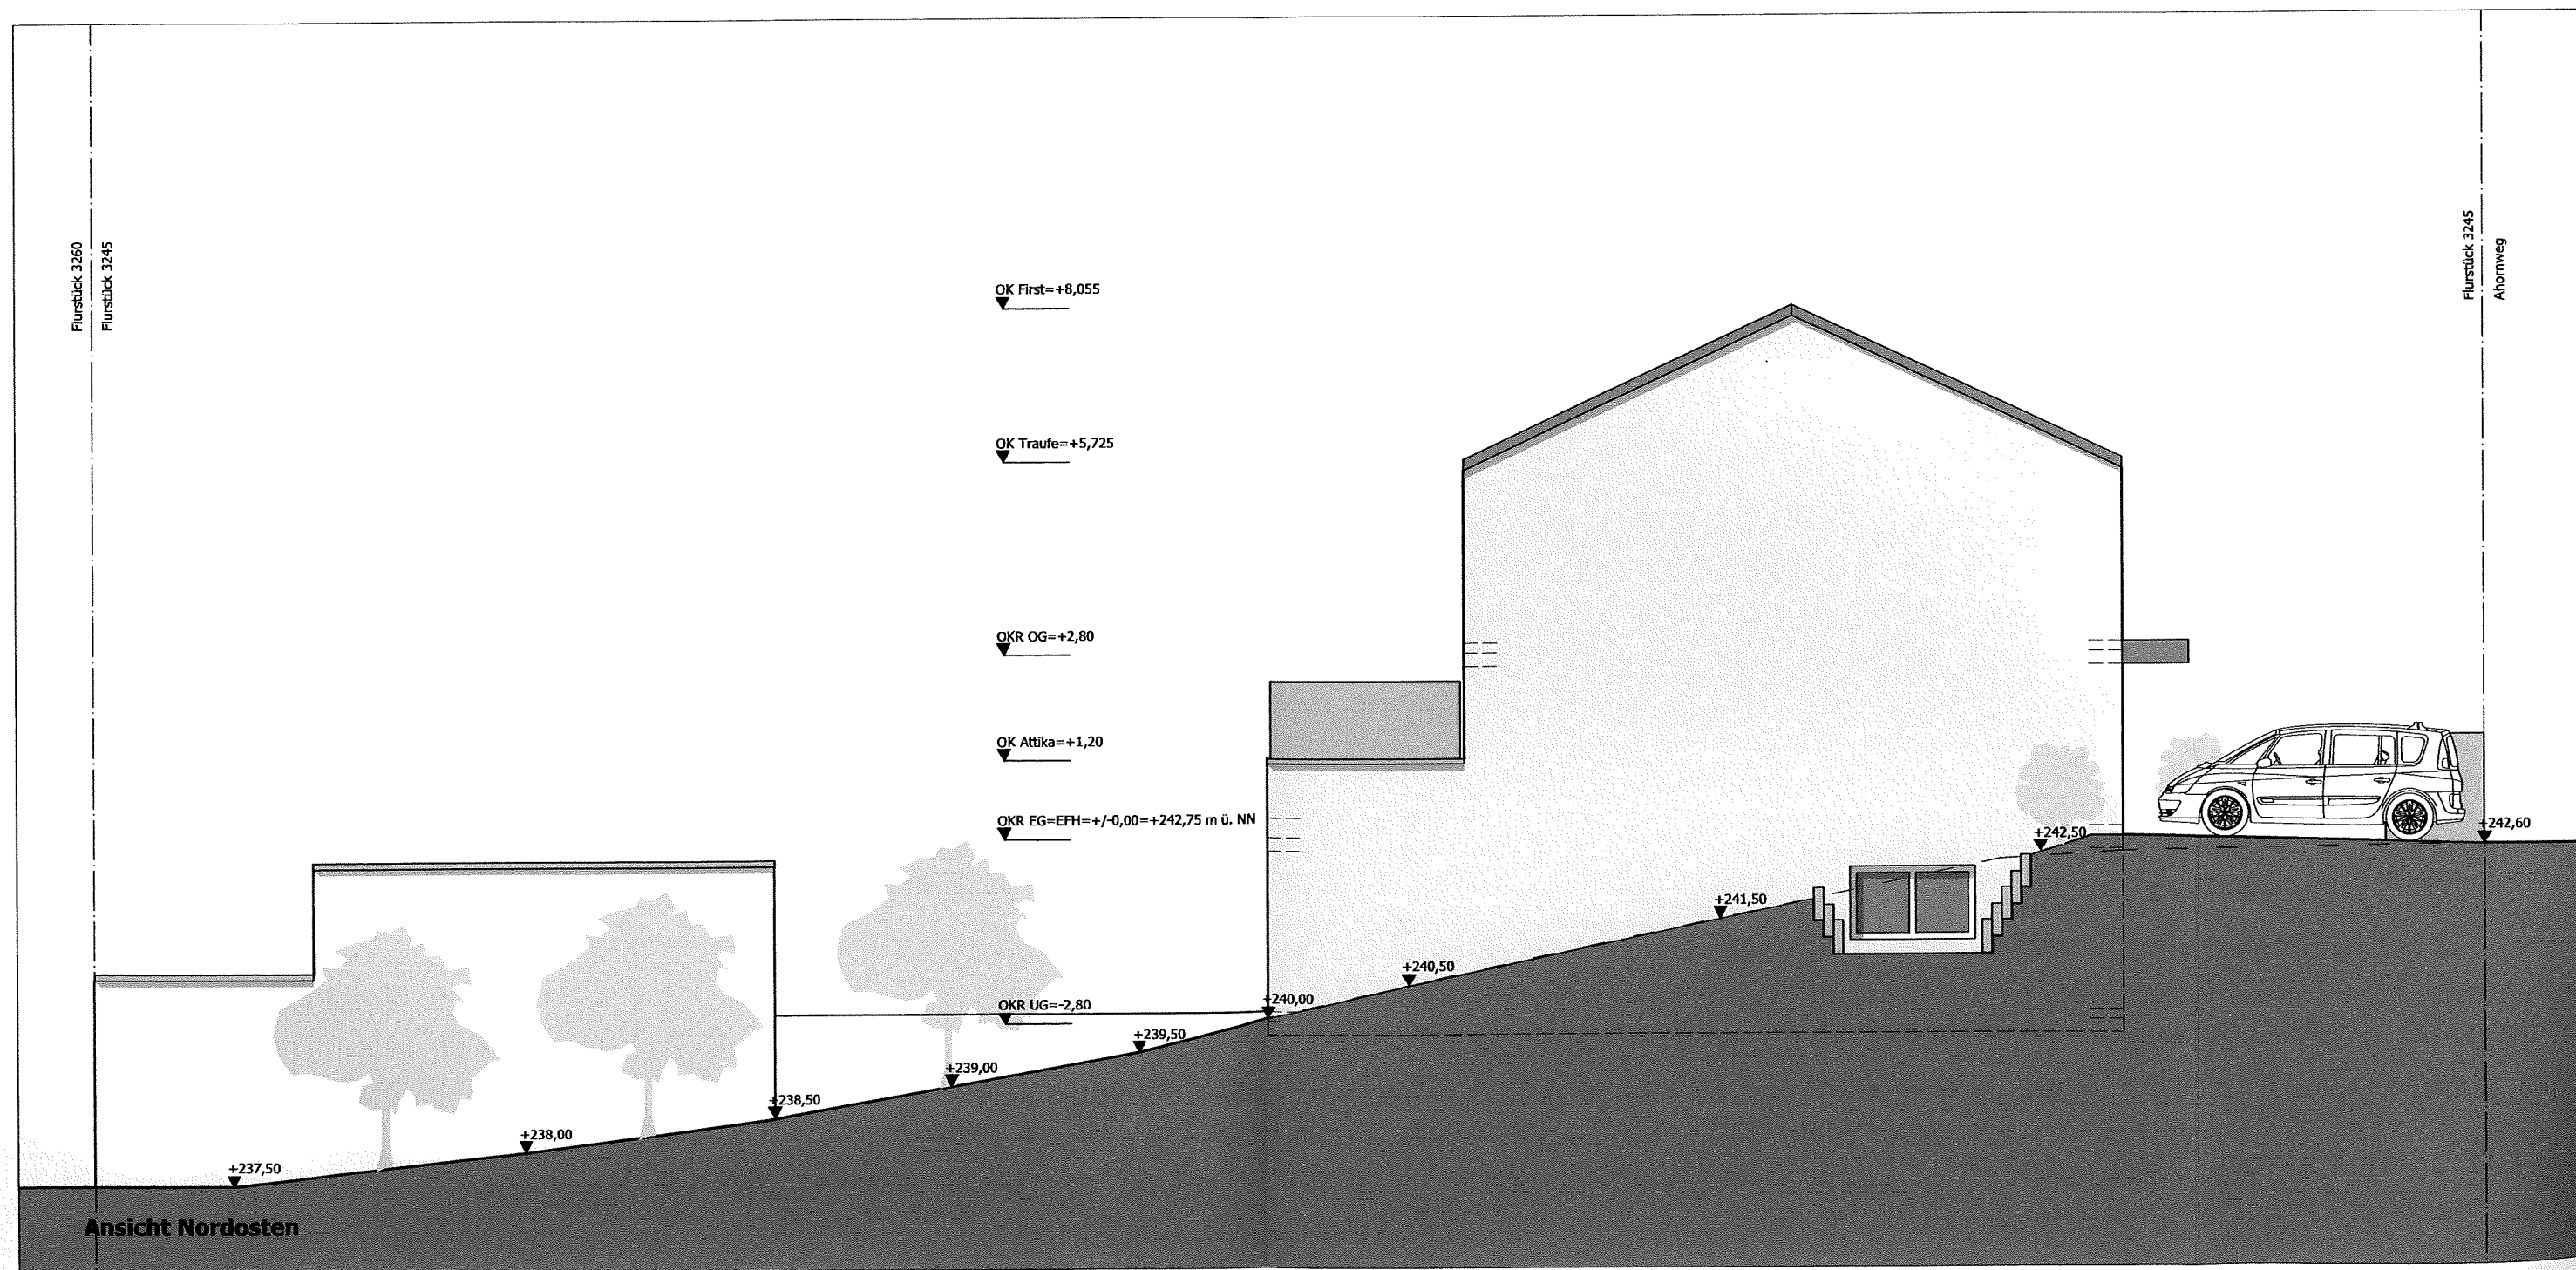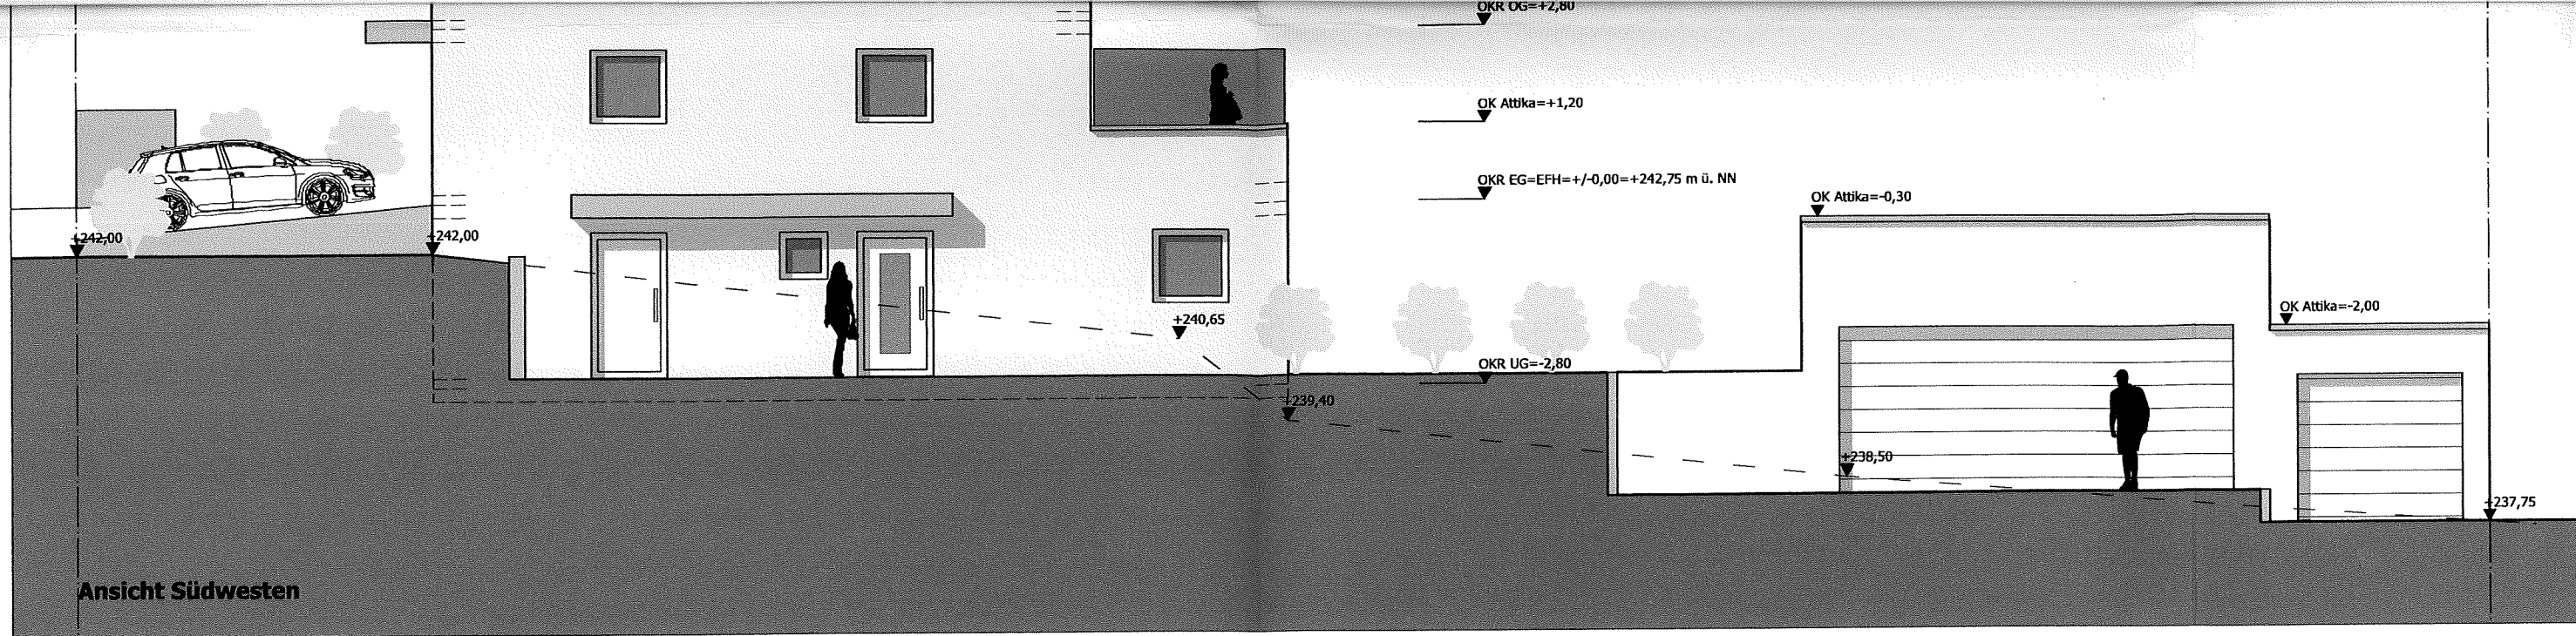


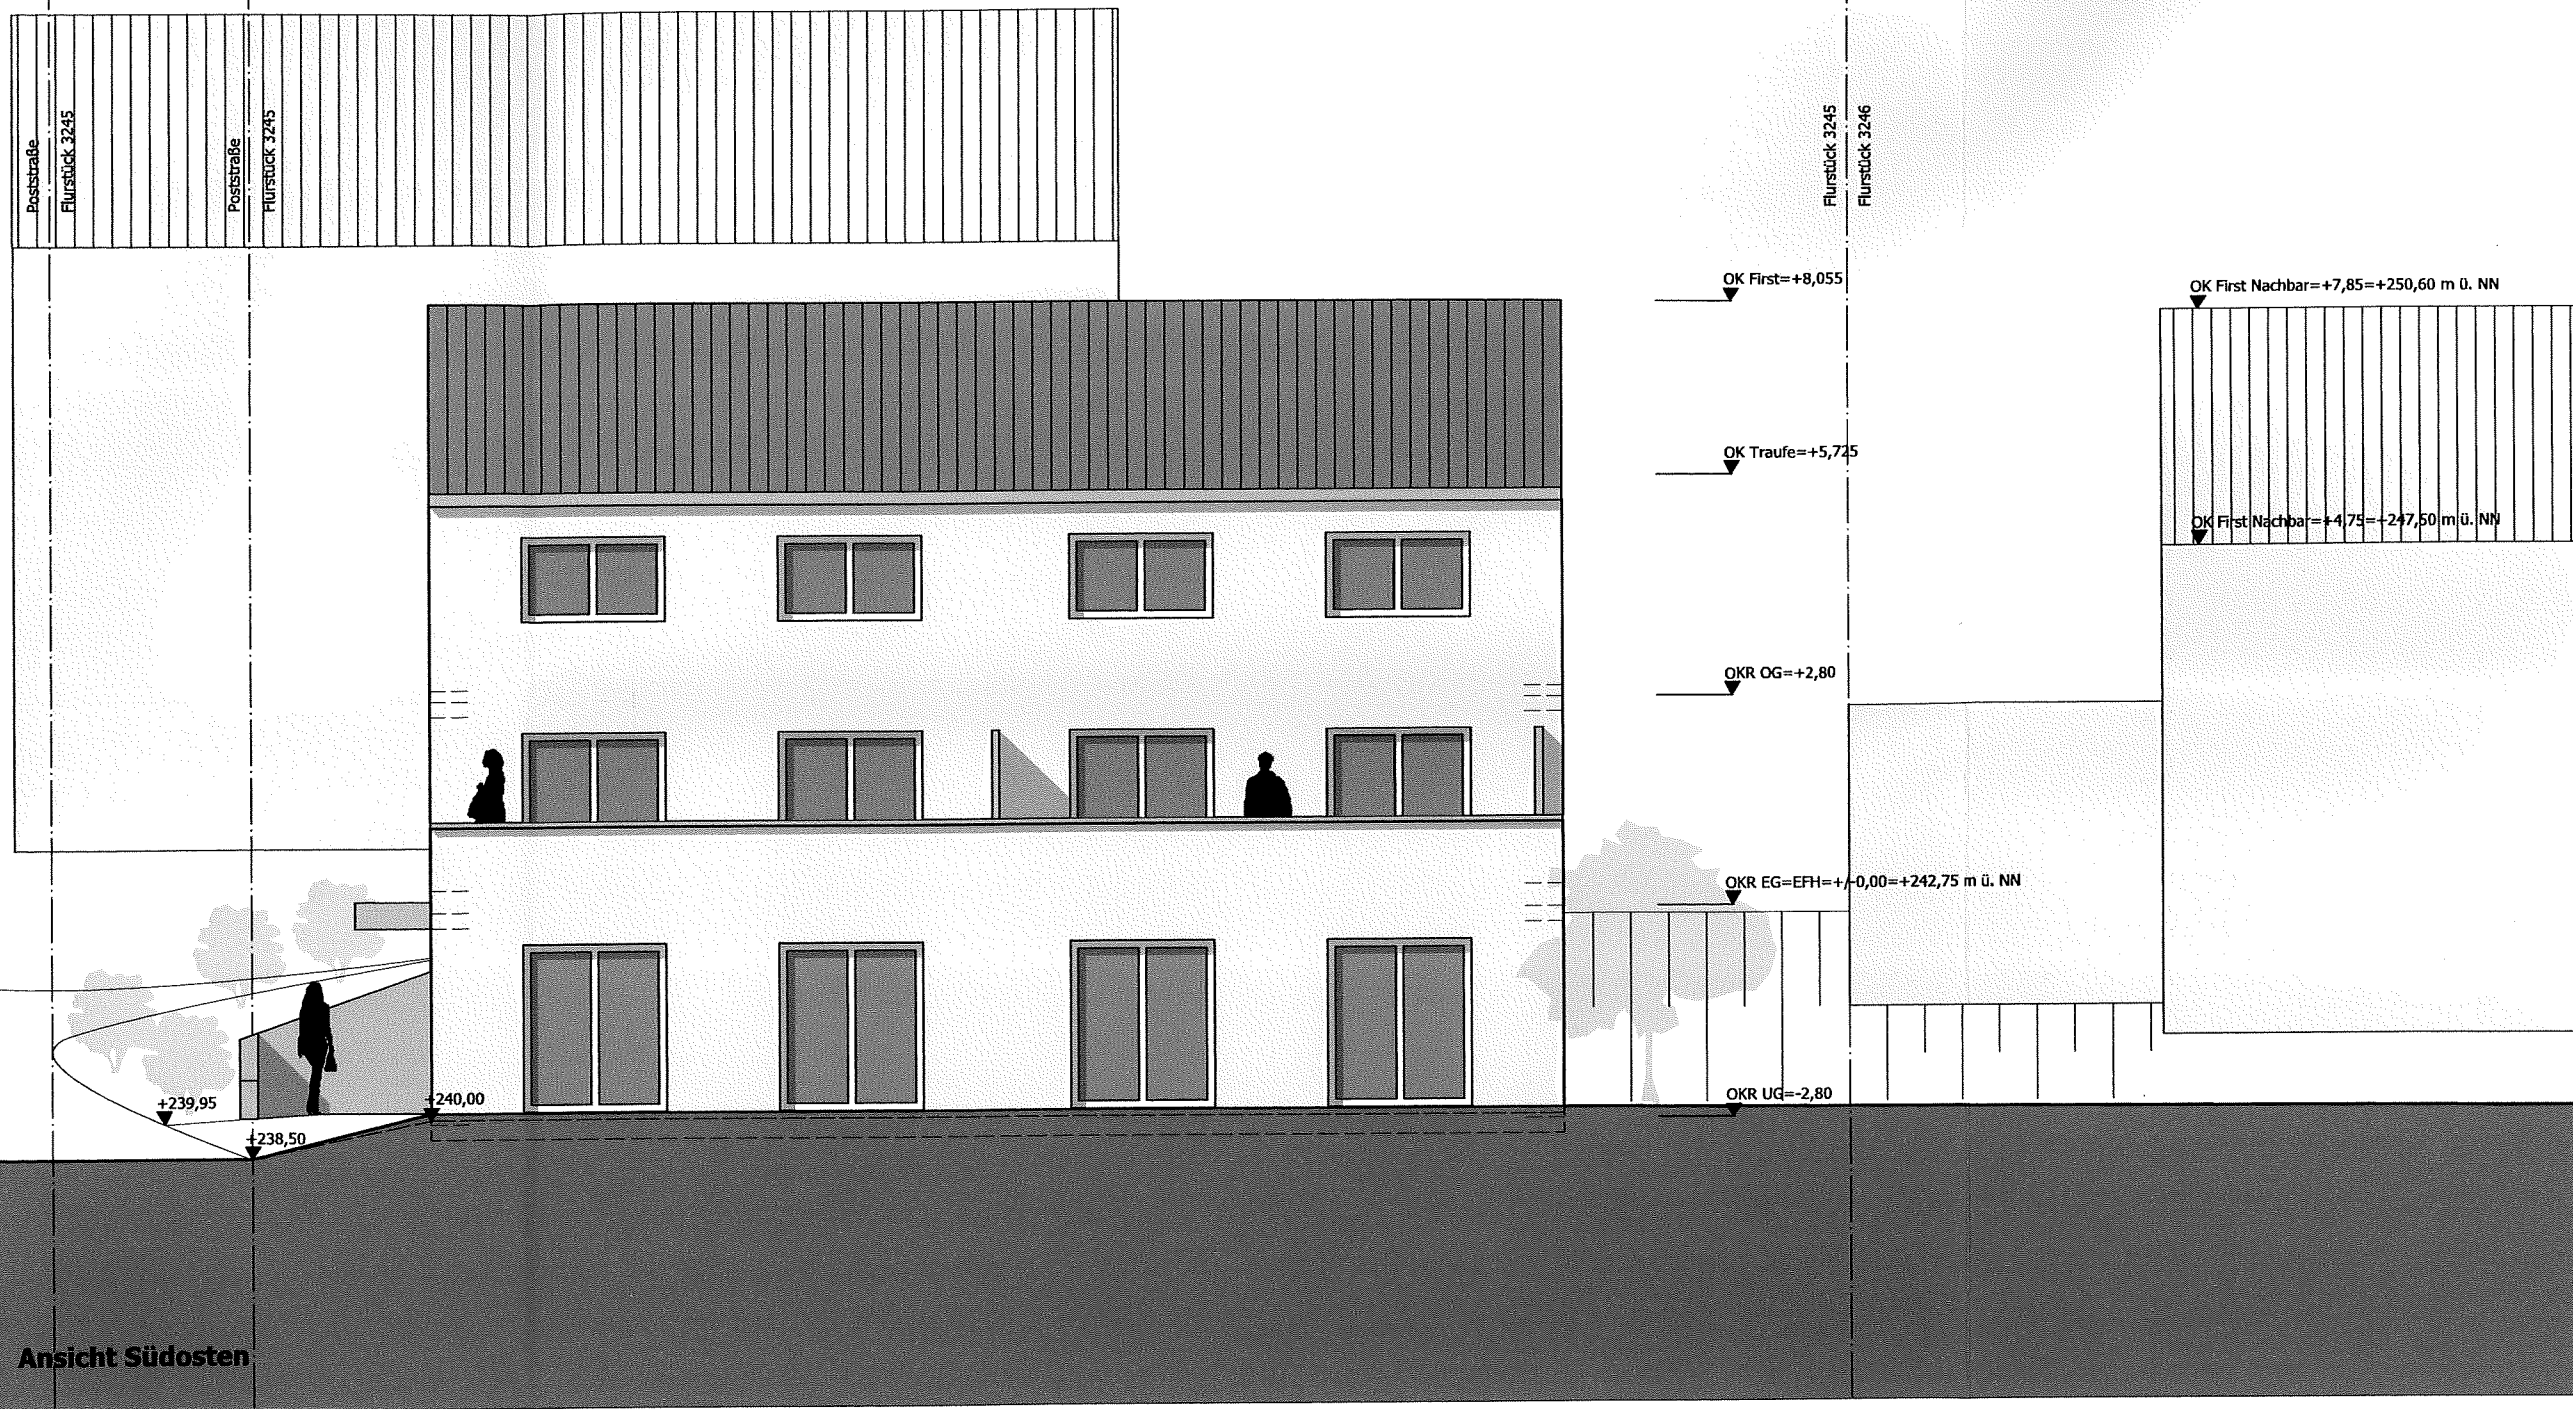

Bauherrschaft	Herr Bernd Coens Ahornweg 25 76307 Karlsbad Aue
Bauwerk	Neubau eines Wohn mit 3 Wohneinheiten Ahornweg 27 76307 Karlsbad Aue Flurstück 3245
Massstab	Ansichten
1-100	
Format	
875 x 400	
Datum	
26.02.2016	Bauantrag
Plannummer	
05 von 05	
Planverfasser	Neuhäuser Archite Hauptstraße 134 75217 Birkenfeld Telefon (07231) 47 Telefax (07231) 47

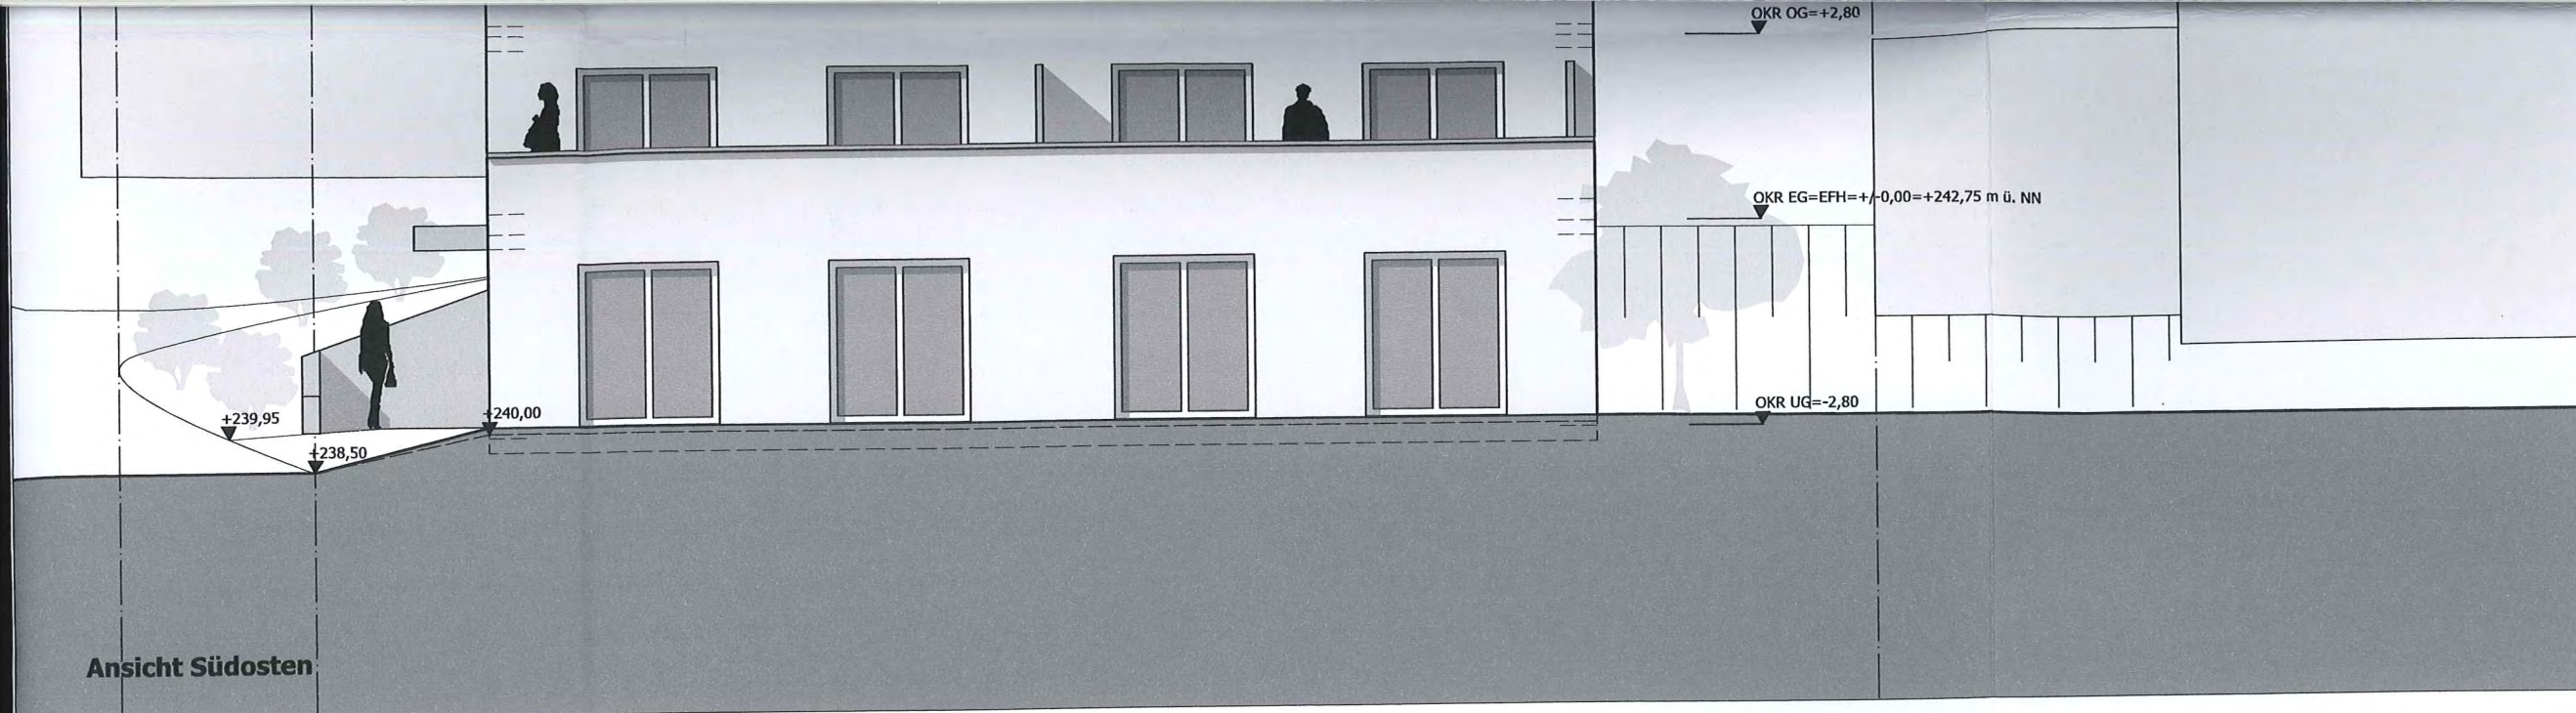

Ansicht Südosten

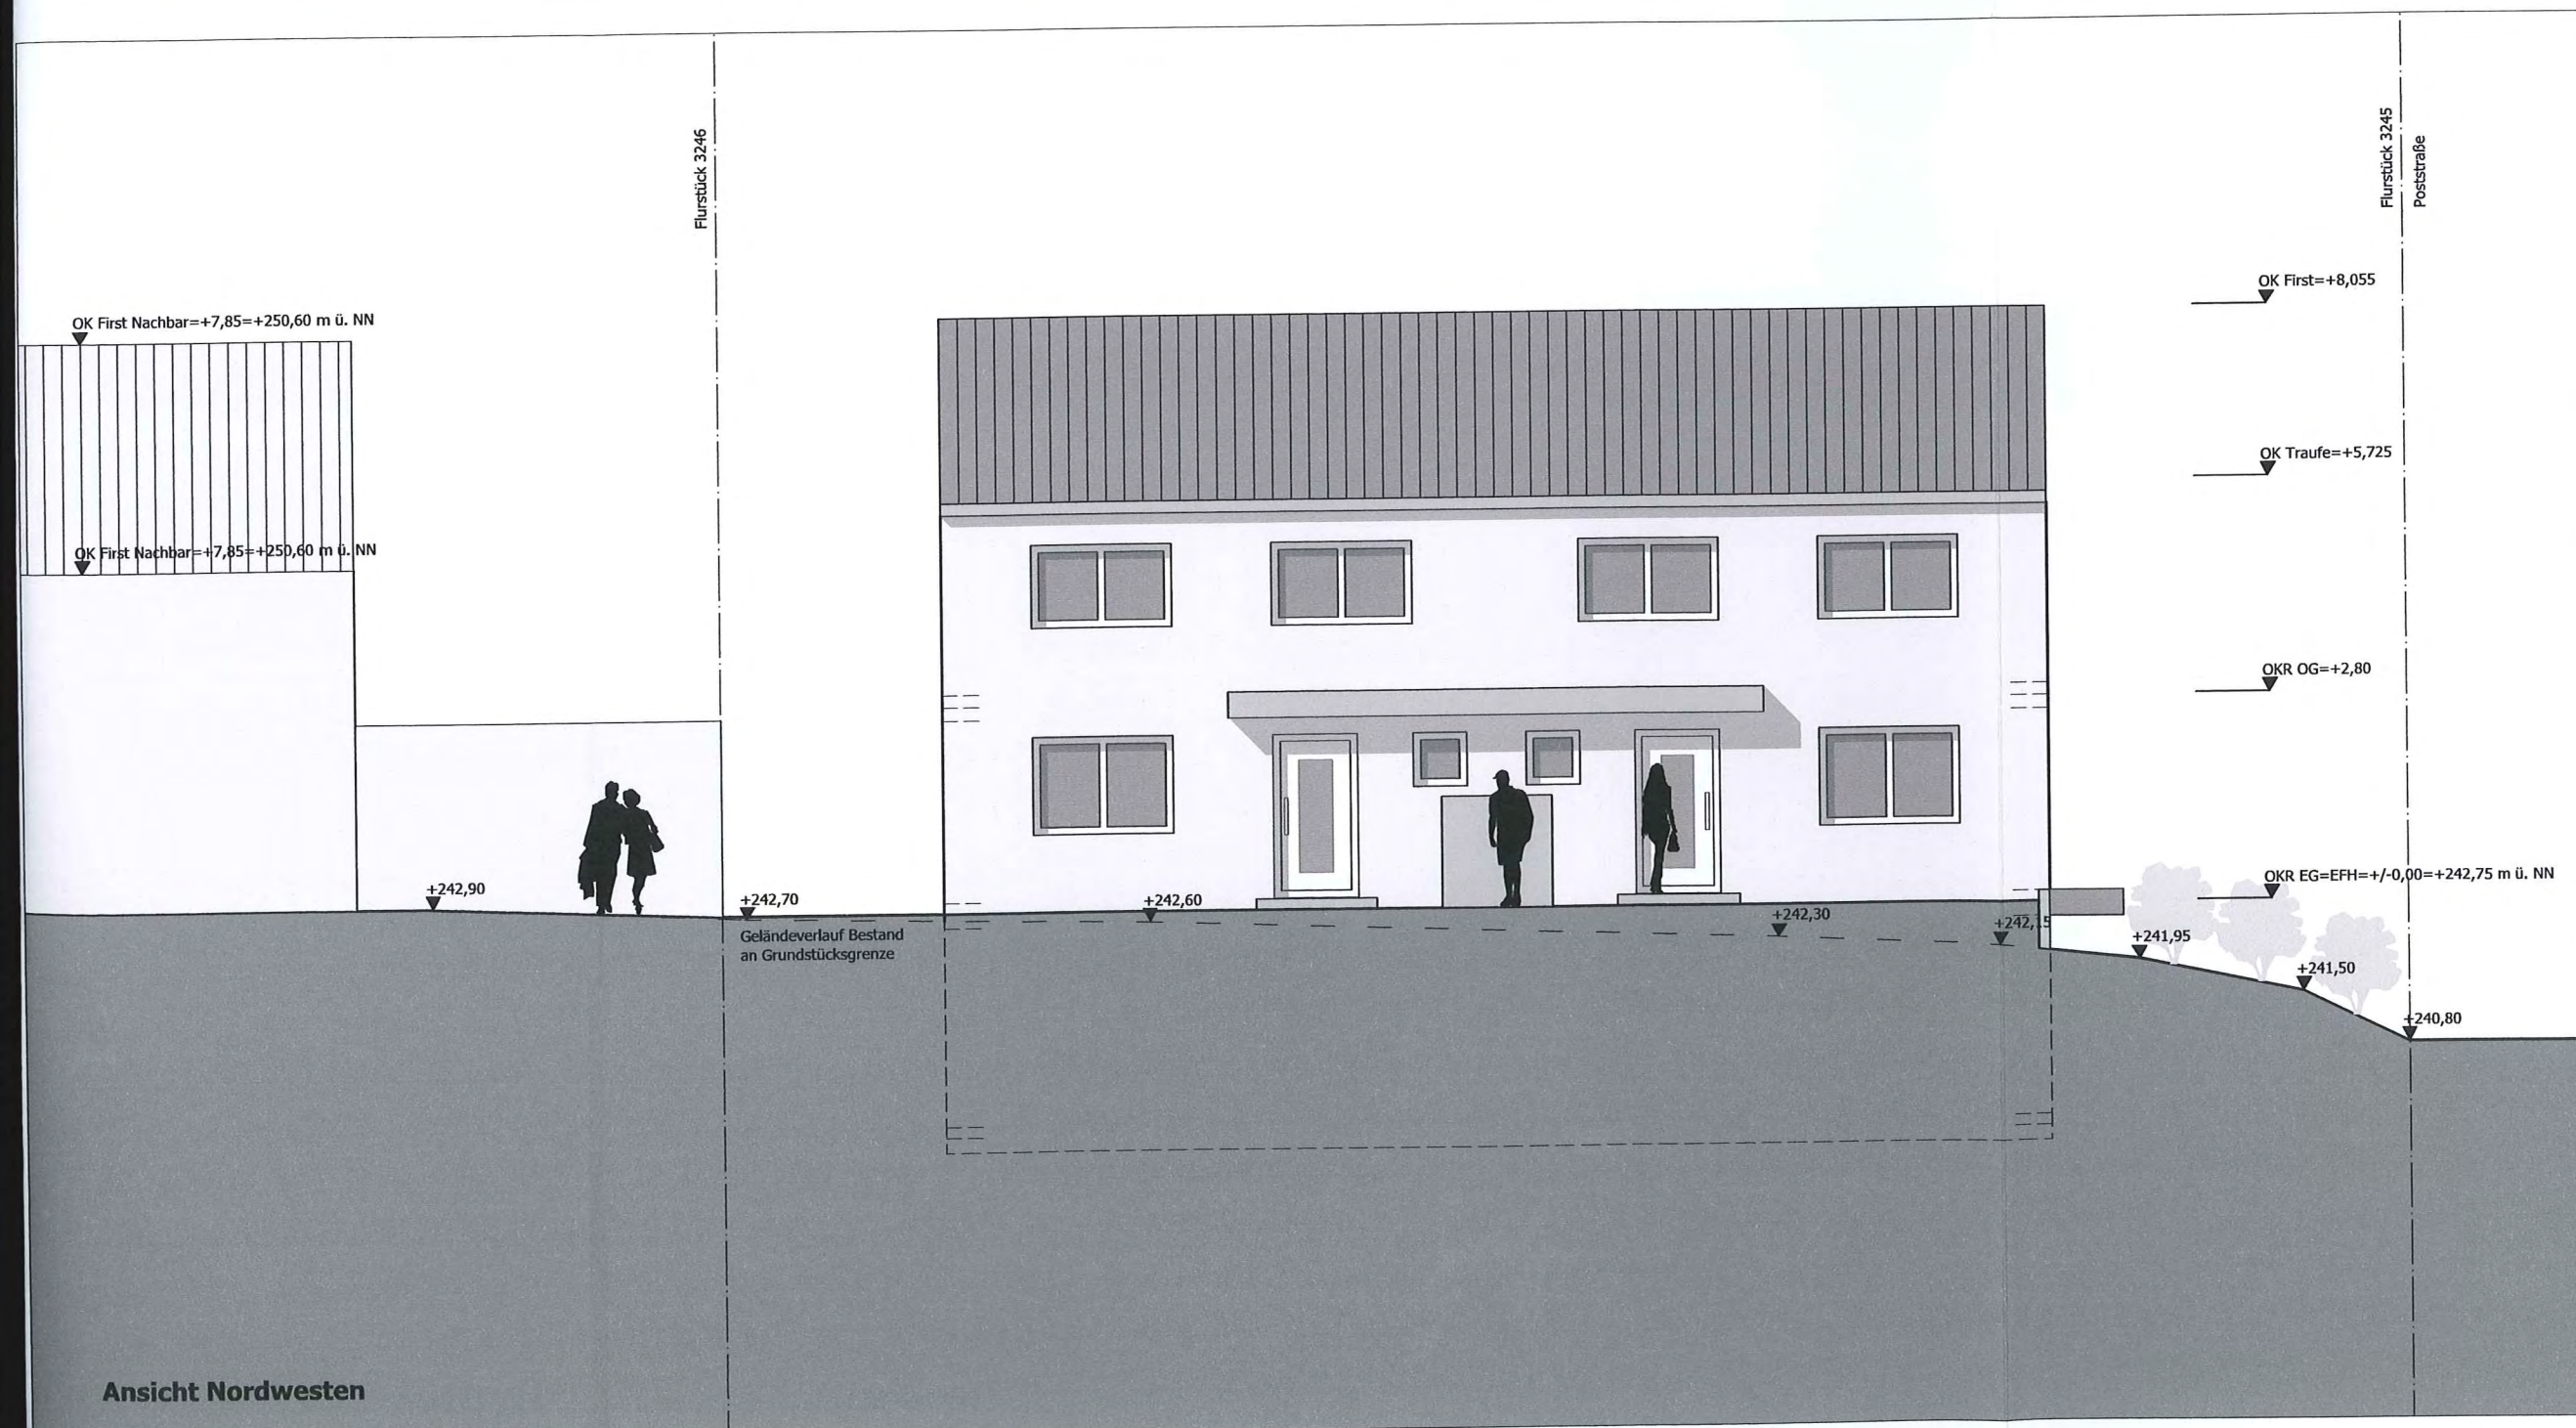

Ansicht Nordwesten

Bauherrschaft	Herr Bernd Coens Ahornweg 25 76307 Karlsbad Aue
Bauwerk	Neubau eines Wohn mit 3 Wohneinheiten Ahornweg 27 76307 Karlsbad Aue Flurstück 3245
Masstab	Ansichten
1-100	
Format	
875 x 400	
Datum	
26.02.2016	Bauantrag
Plannummer	
05 von 05	Planverfasser
Planverfasser	Neuhäuser Archi Hauptstraße 134 75217 Birkenfeld Telefon (07231) 47 Telefax (07231) 47 info@neuhaeuser- www.neuhaeuser-
Unterschriften	Bauherrschaft B. J. Coens
	Planverfasser H. J. Coens
	NEU ARC