



RQ 1: Schulhof/ Jugendverkehrsübungsplatz

M 1:50

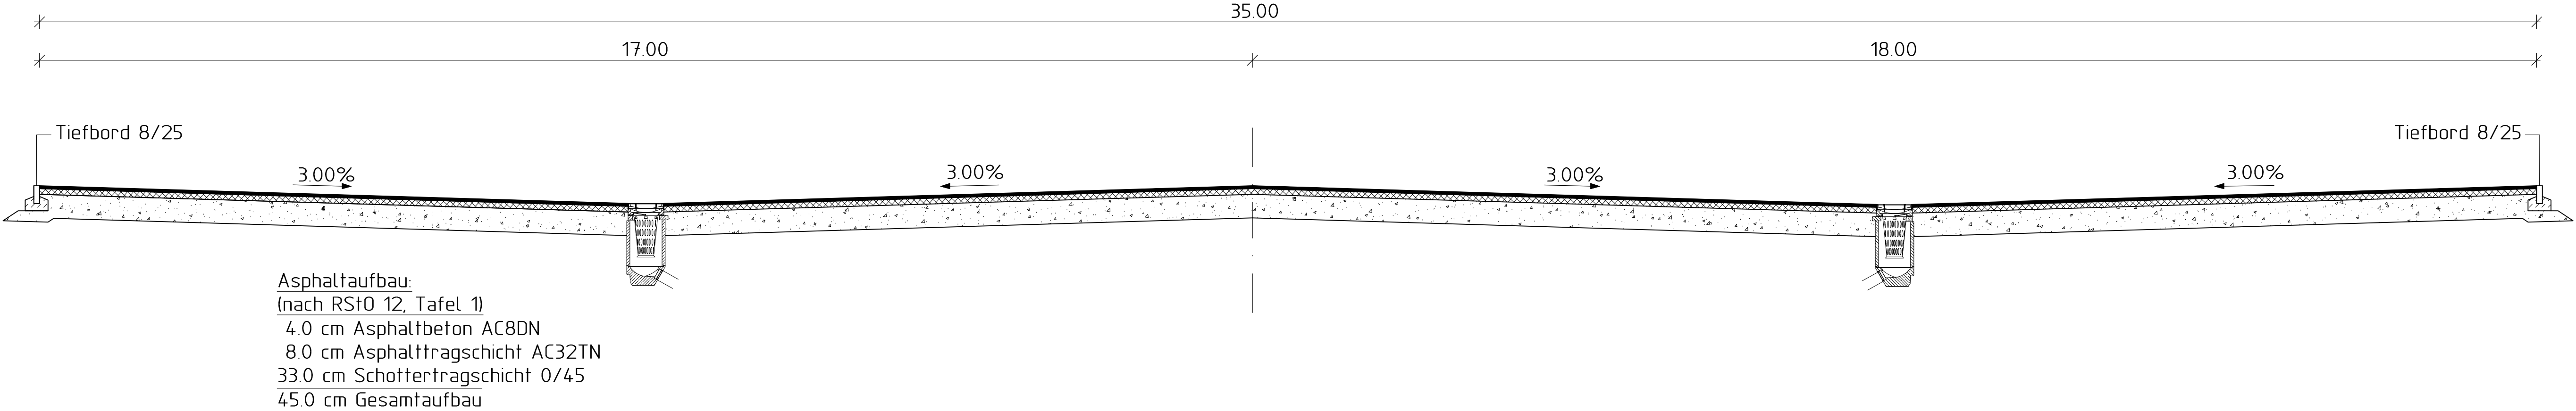


RQ 2: Vorplatz Schule

M 1:50

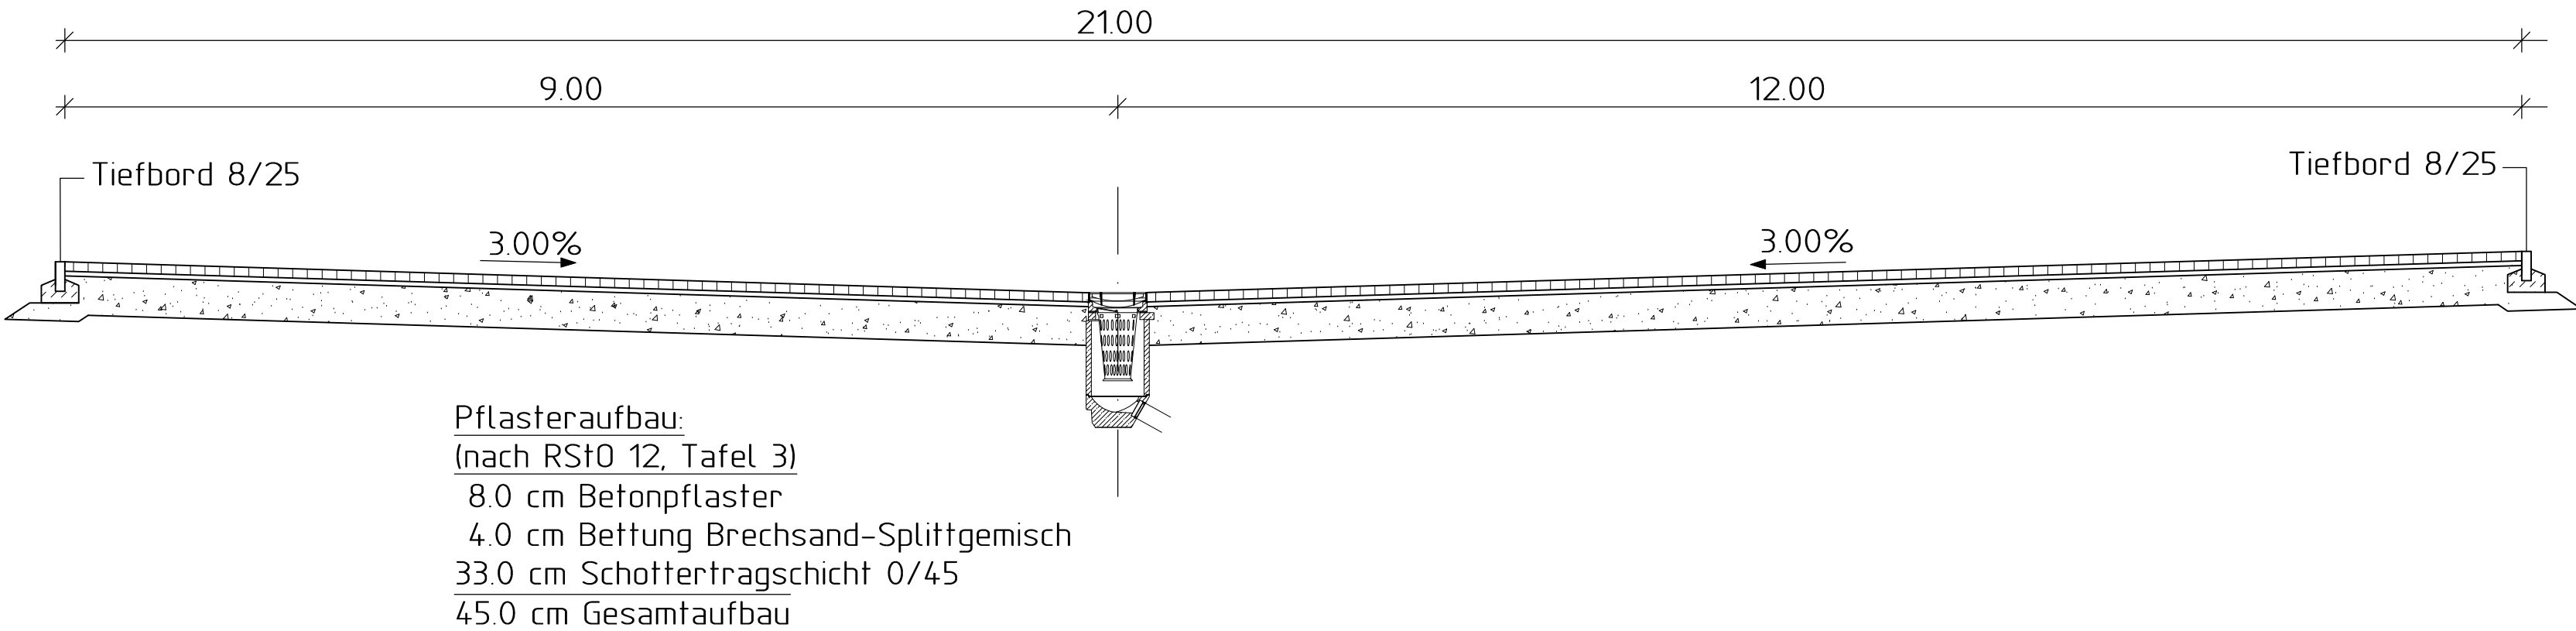

RQ 3: Rollstuhlgerechte Rampe

M 1:25

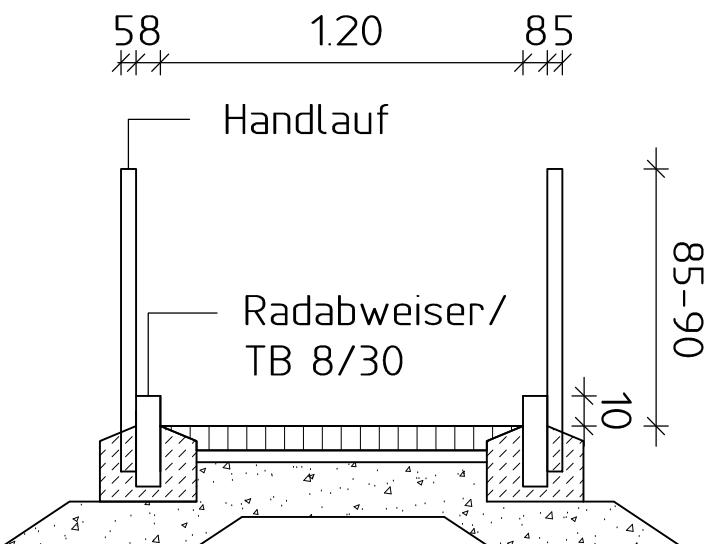

Pflasteraufbau:
(nach RStO 12, Tafel 6)
8.0 cm Betonpflaster
4.0 cm Bettung Brechsand-Splittgemisch
18.0 cm Schottertragschicht 0/45
30.0 cm Gesamtaufbau

INDEX	DATUM	NAME	ART DER ÄNDERUNG

STUTTGARTER STRASSE 13A
75179 PFÖRZHEIM
(07231)3850-0
(07231)3850-50
Pforzheim @ Kirn-Ingenieure.de
www.kirn-ingenieure.de



KIRN INGENIEURE
BERATENDE INGENIEURE



GEMEINDE KARLSBAD
OT ITTERSACH
SANIERUNG DES SCHULHOFES
DER GRUNDSCHULE
- VORPLANUNG -

REGELQUERSCHNITTE	DATUM		UNTERSCHRIFT	
	GEZEICHNET	28.01.2016	SA*	
	GEPRÜFT	28.01.2016	SA	
	GESEHEN	28.01.2016	BJ	
ERSATZ FÜR:	PLANNUMMER 2016-2260103			
AUFTRAGGEBER:				
DATUM:	UNTERSCHRIFT			
PLANVERFASSER:				
DATUM:	UNTERSCHRIFT			