LAGEPLAN

- zeichnerischer Teil zur Bauanfrage -

M 1:500

KREIS KARLSRUHE
GEMEINDE KARLSBAD
GEMARKUNG AUERBACH

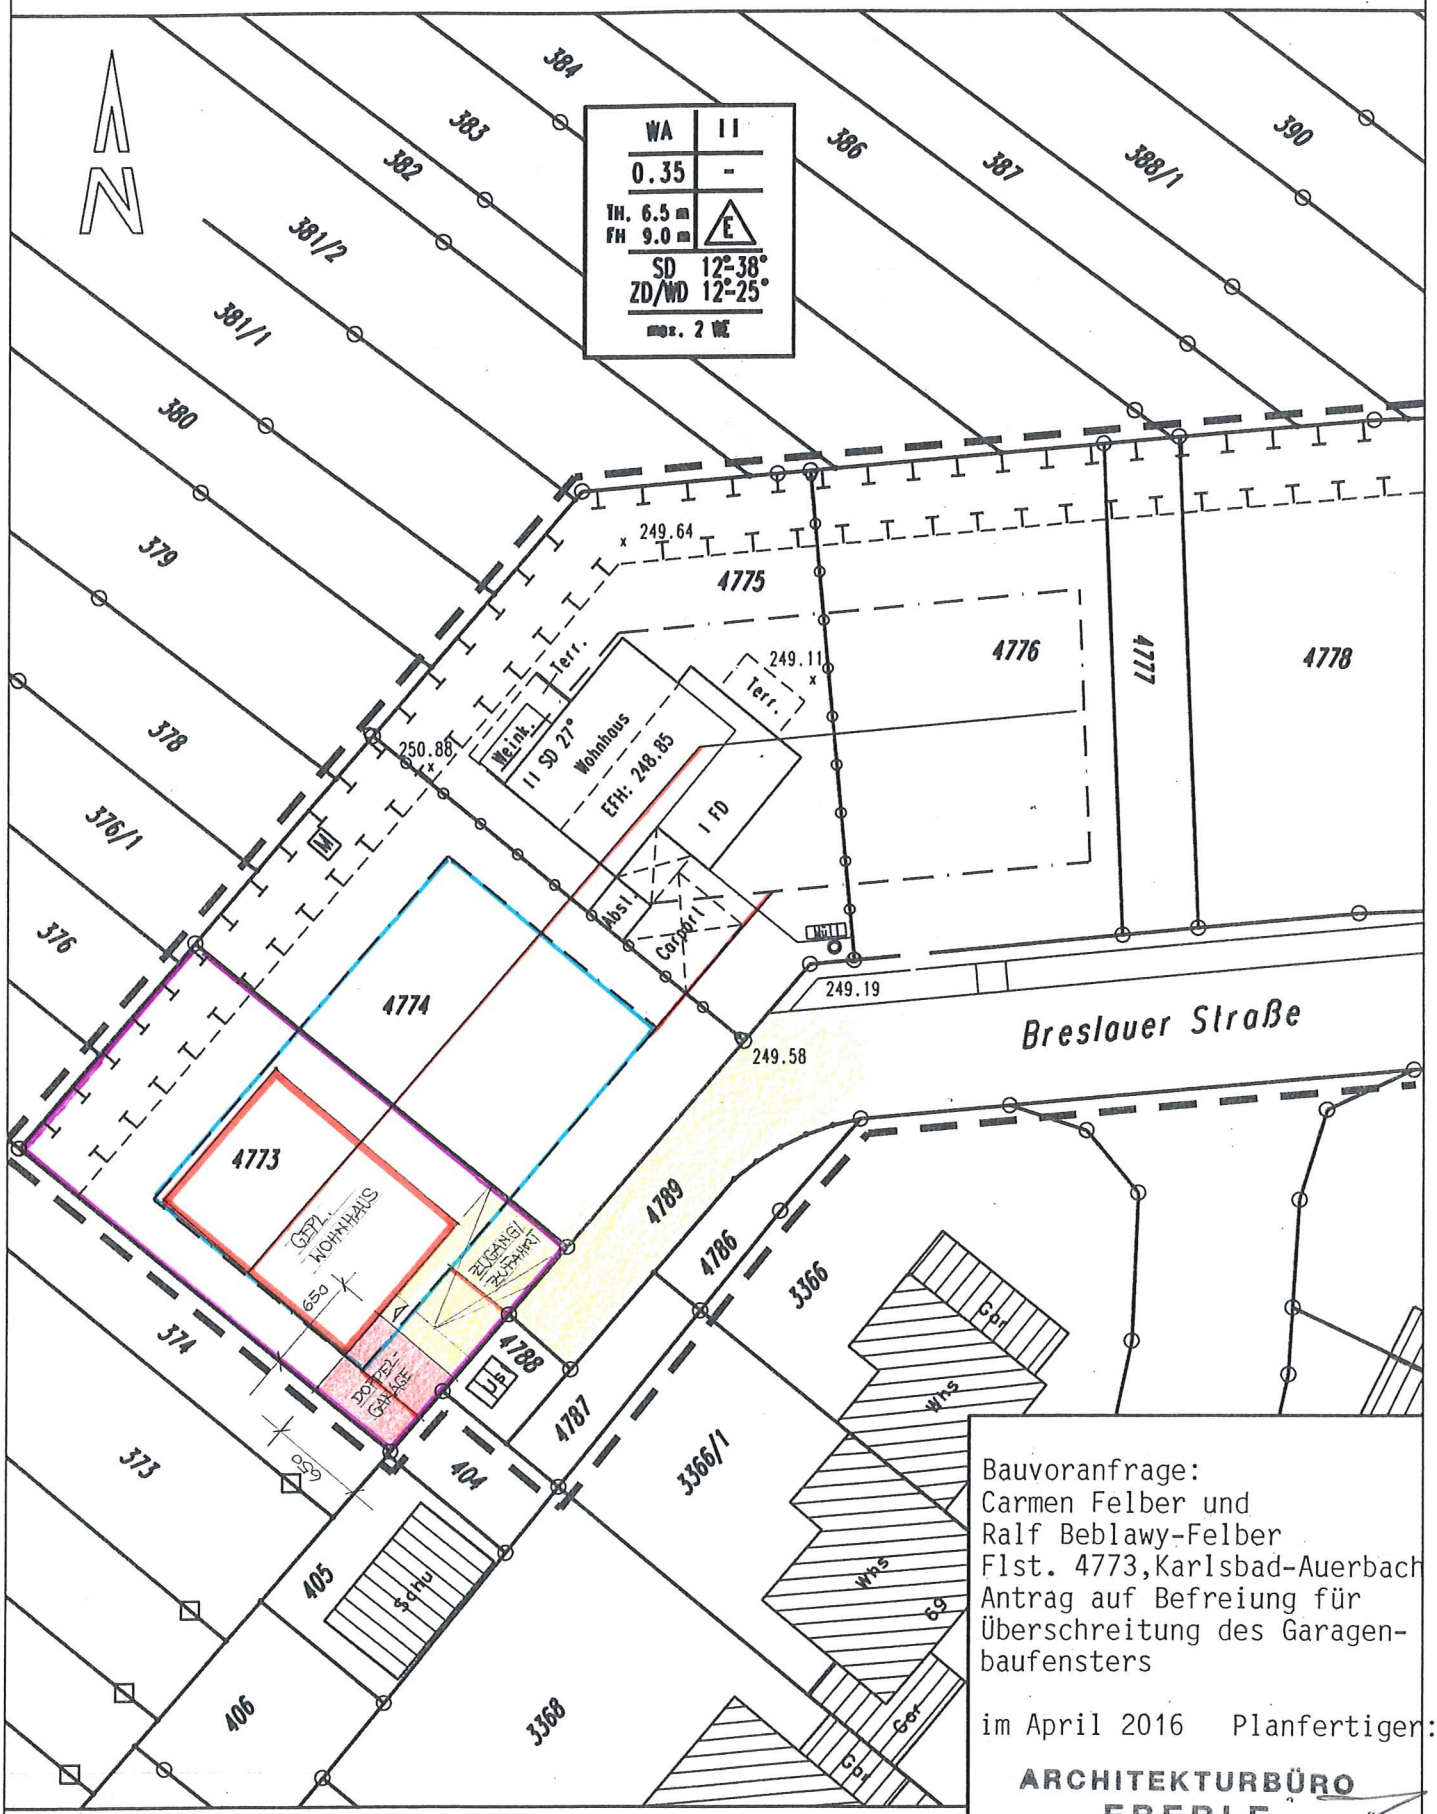

Bauvoranfrage:
Carmen Felber und
Ralf Beblawy-Felber
Flst. 4773,Karlsbad-Auerbach
Antrag auf Befreiung für
Überschreitung des Garagen-
baufensters

im April 2016 Planfertiger:

ARCHITEKTURBÜRO
EBERLE
75228 Ispringen, Bergstraße 5
Tel. 0 72 31 / 8 91 53 · Fax 8 20 28

Die Darstellung stimmt mit dem neuesten Auszug des Liegenschaftskatasters überein.

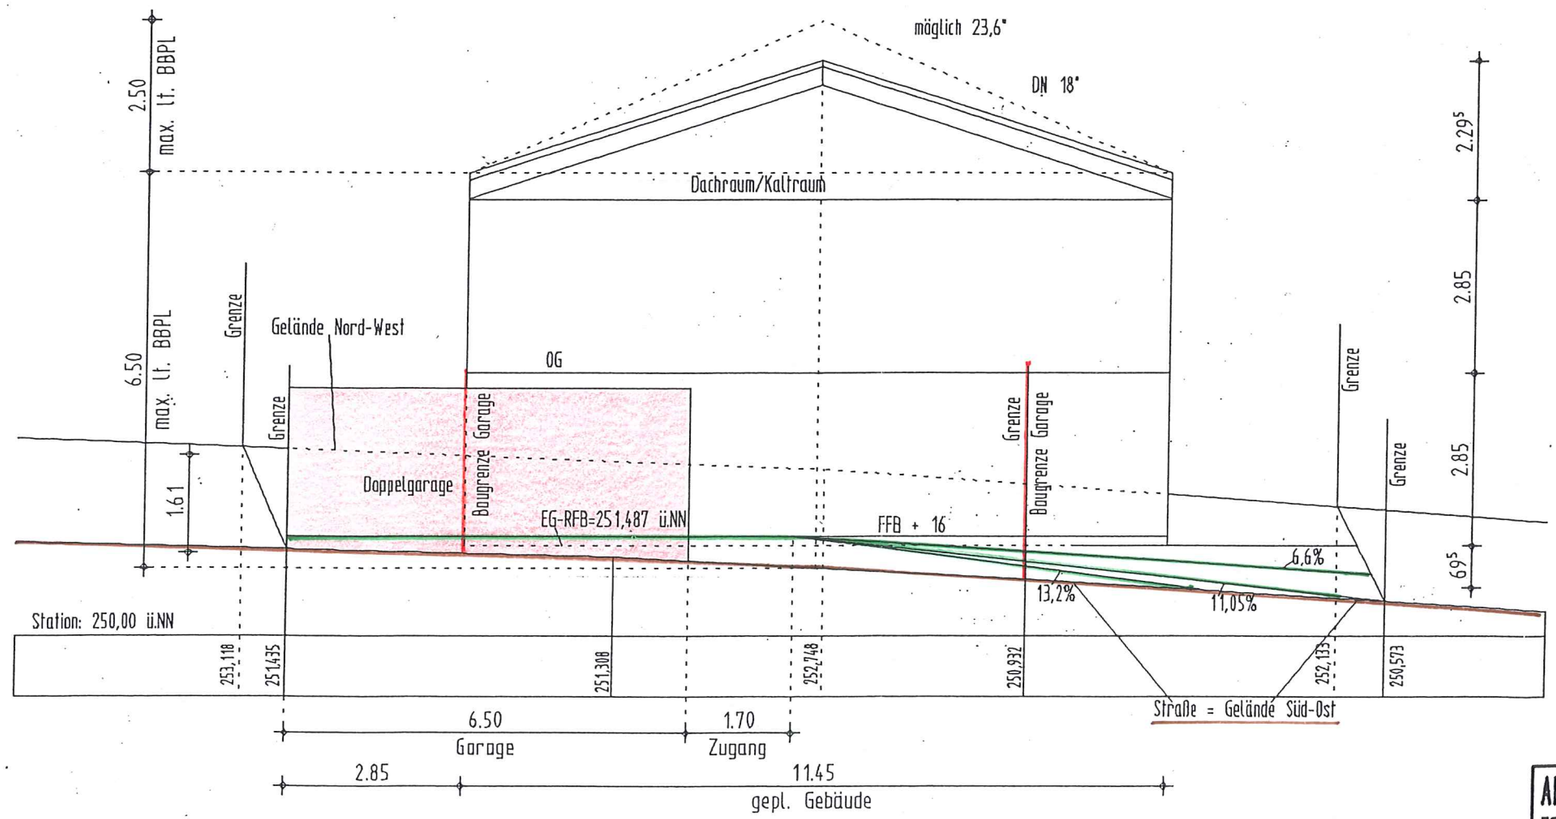

B

Planung mit Antrag auf Befreiung:
Doppelgarage 6,5 x 6,5 m mit Überschreitung des ausgewiesen Garagenbaufenster zur Süd-West Grenze hin;
Neigungen der Auffahrten dann lediglich noch 6,6% bis 13,2%

ARCHITEKTURBURO EBERLE ▪ 75228 ISPRINGEN ▪ BERGSTR. 5				
TEL. 07231/89153			FAX 07231/82028	
BAUVORANFRAGE	Befreiung für Änderung des Garagen-Baufensters / der Garagenstellung			
ANTRAGSTELLER	Carmen Felber + Ralf Beblawy-Felber			
BAUTEIL	Systemschnitt + Geländeschnitte			
DATUM	GEÄNDERT:	MASSTAB:	GEZEICHNET	BLATT-NR.
04/2016		1 : 100	AE	2

DIE ANTRAGSTELLER: Carmen Felber, Ralf Beblawy-Felber

DER PLANFERTIGER: