



Querschnitt I-I zweiseitiges Quergefälle M. 1: 25
 gepl. Straßenaufbau nach der RST012 für Belastungsklasse Bk1,8

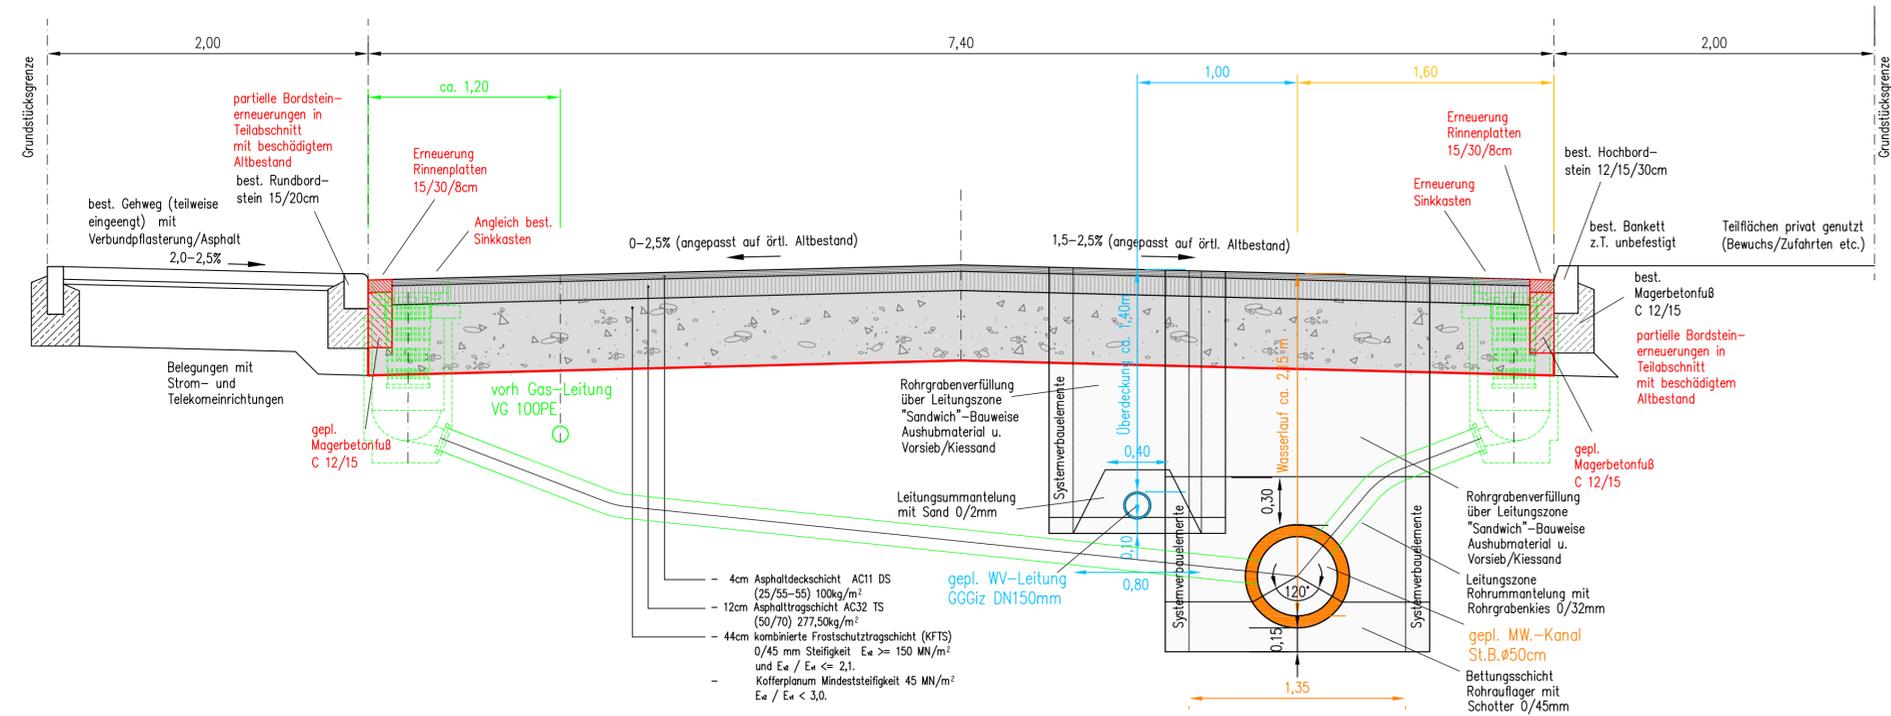

Querschnitt II-II einseitiges Quergefälle M. 1: 25
 gepl. Straßenaufbau nach der RST012 für Belastungsklasse Bk1,8

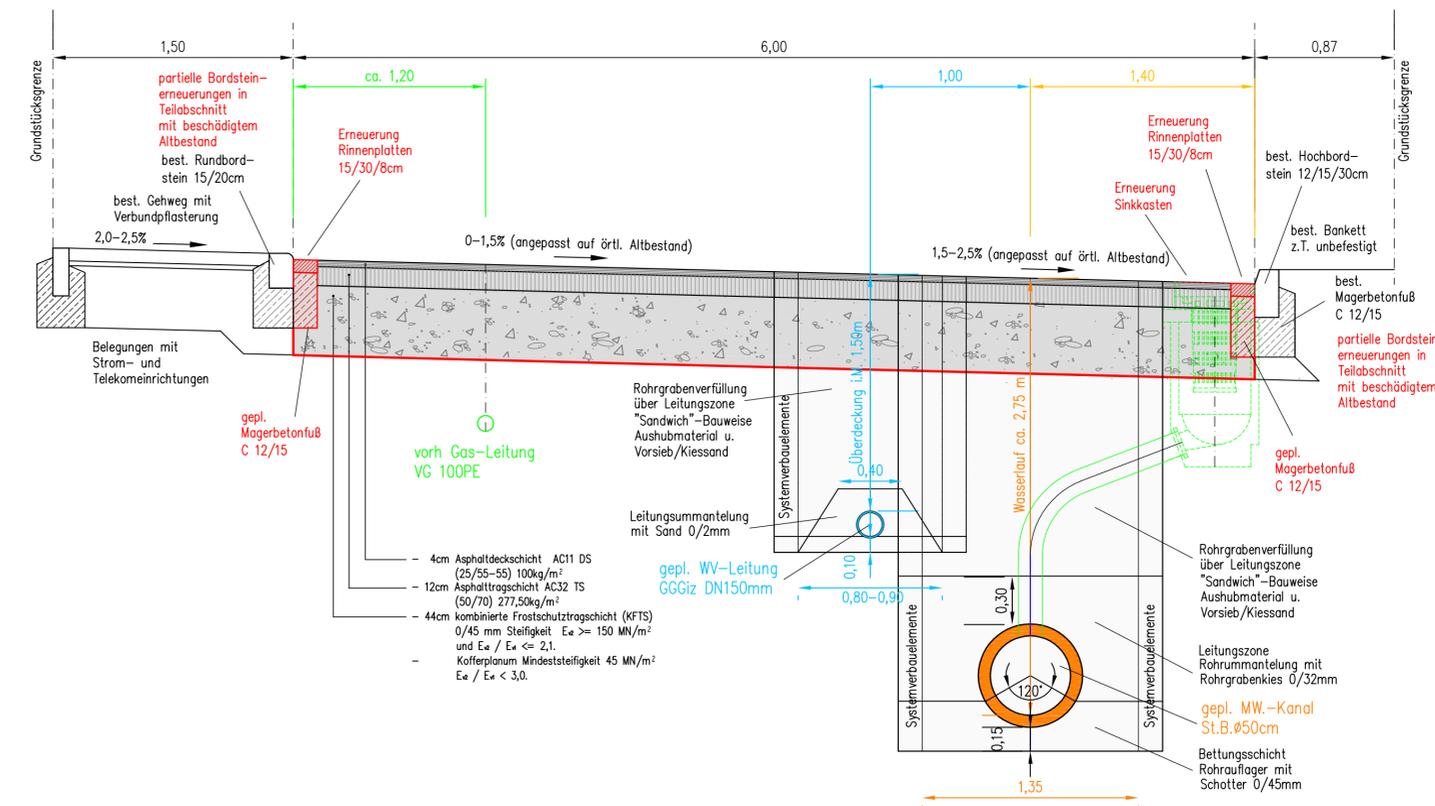

Ausführungsplanung
 gepl. Erneuerung MW-Kanal
 gepl. Erneuerung WV-Leitung
 Straßenvollausbau

INGENIEURGEMEINSCHAFT FÜR BAUWESEN
 INGENIEURBÜROS: FRÖHLICH • LEUZE
 Federführung: Kurt + Thomas Fröhlich Dipl.-Ing. • 76199 Karlsruhe-Rüppurr
 Heinrich-Heine-Ring 112 • Telefon: 0721/ 88 36 72 • Telefax: 0721/ 88 37 85
 Gemeinde 76307 Karlsbad OT-Langensteinbach
 Kanalisation/Wasserversorgung/Straßenbau
 Ausbau Jahnstraße
 zwischen Goethestraße und Am Schelmenbusch

Art	Querschnitte I-I, II-II	Maßstab	1 : 25	Projekt Nr.	2012/002
bearbeitet:	26.02.2016	Kreutz	Karlsruhe, den 26.02.2016	Anlage	Nr. 7
gezeichnet:	26.02.2016	Kreutz		Zeichnung	Nr.
geändert:					
geändert:					