


Gemeinde: Karlsbad
Gemarkung: Langensteinbach
Flurst. Nr.: 140

zum Bauantrag von:
 Ronny Stephan
 Römerstraße 8
 76307 Karlsbad

Lageplan

Zeichnerischer Teil zum Bauantrag gem. LBOWVO

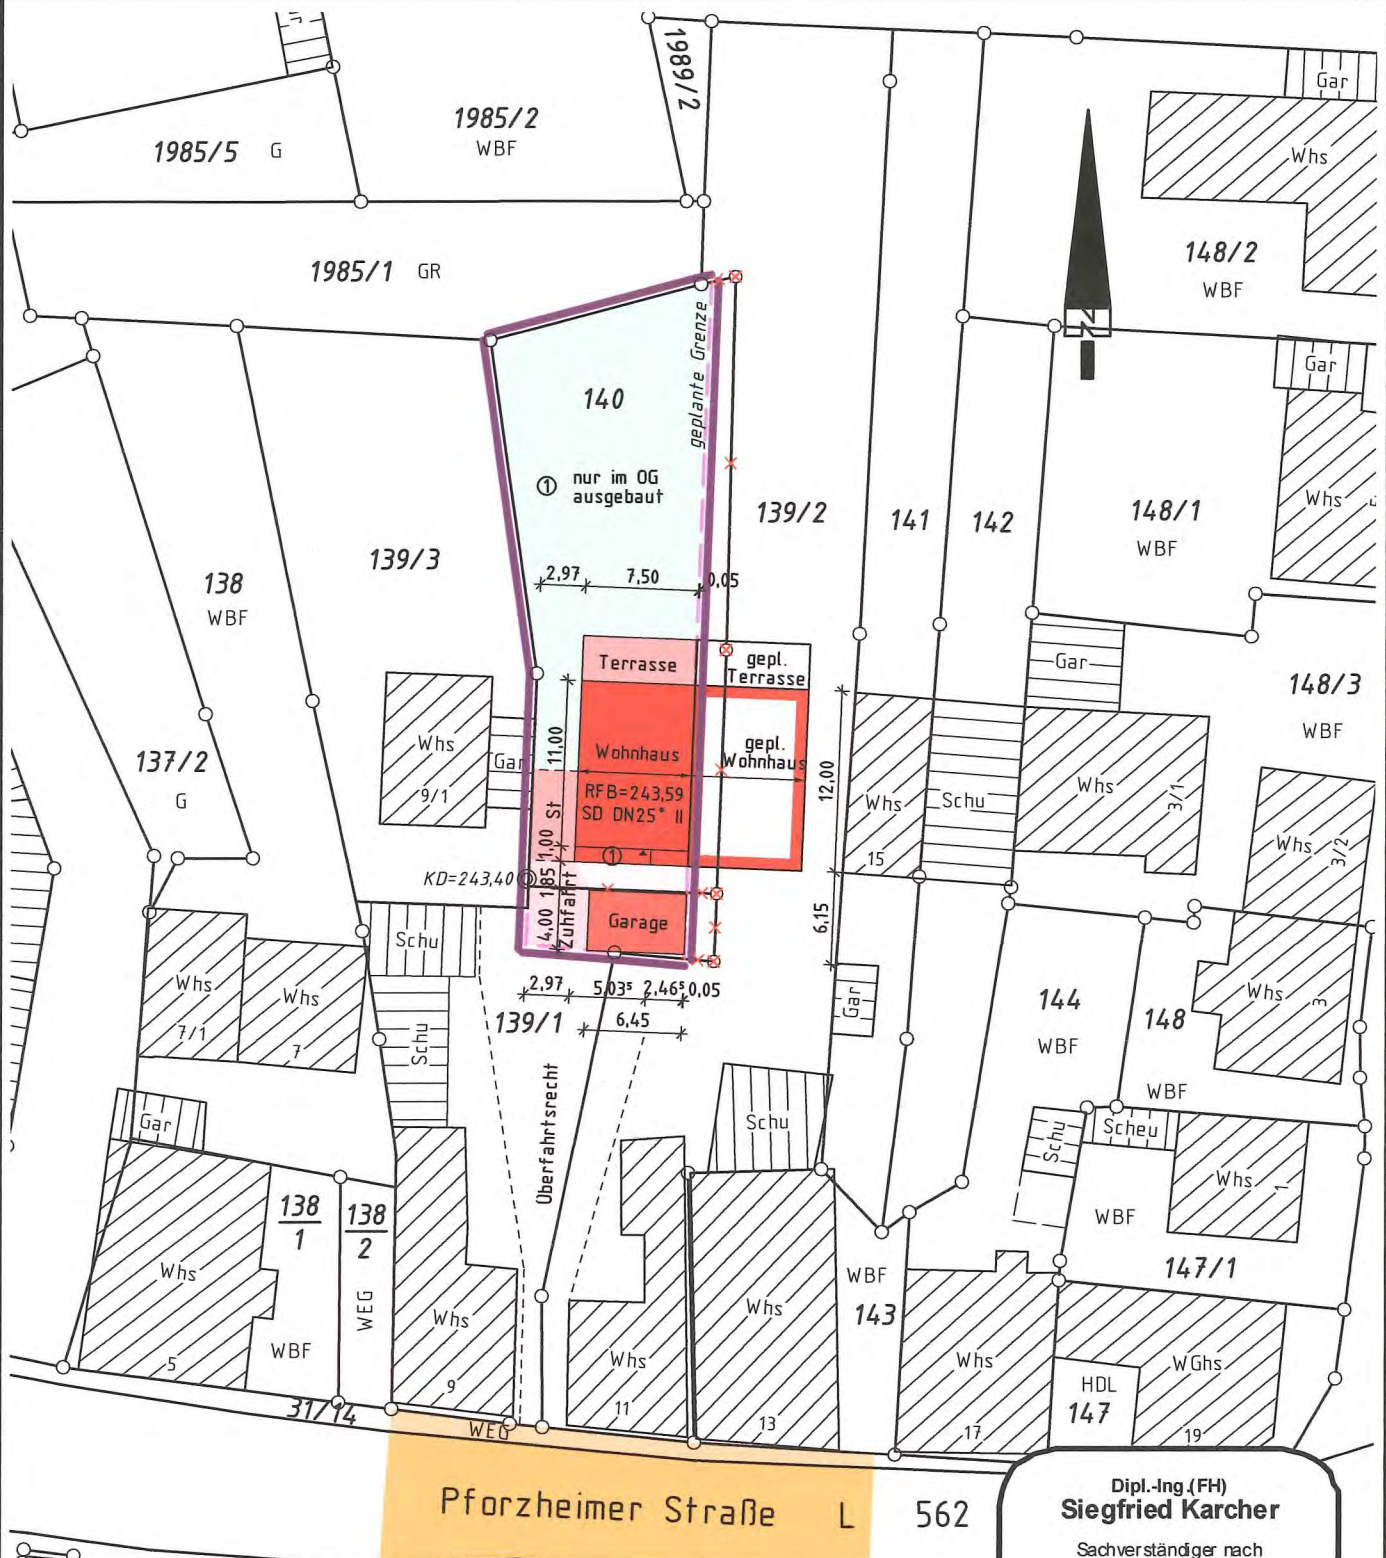

Auszug aus dem Liegenschaftskataster und Einzeichnungen nach LBOWVO B-W
 Darstellung entspricht dem Liegenschaftskataster
 Abweichungen gegenüber dem Grundbuch möglich.

Flurstück 140neu (FN 2015/20) = 498m²

M 1:500

gefertigt am: 16.06.2016


**Dipl.-Ing. (FH)
 Siegfried Karcher**

Sachverständiger nach
 § 5 Abs. 3 LBOWVO B-W

Kniebisstraße 16
 76307 Karlsbad

Tel.: 07202/405140 • Fax 405141


Mitglied im BDB
 Baden-Württemberg

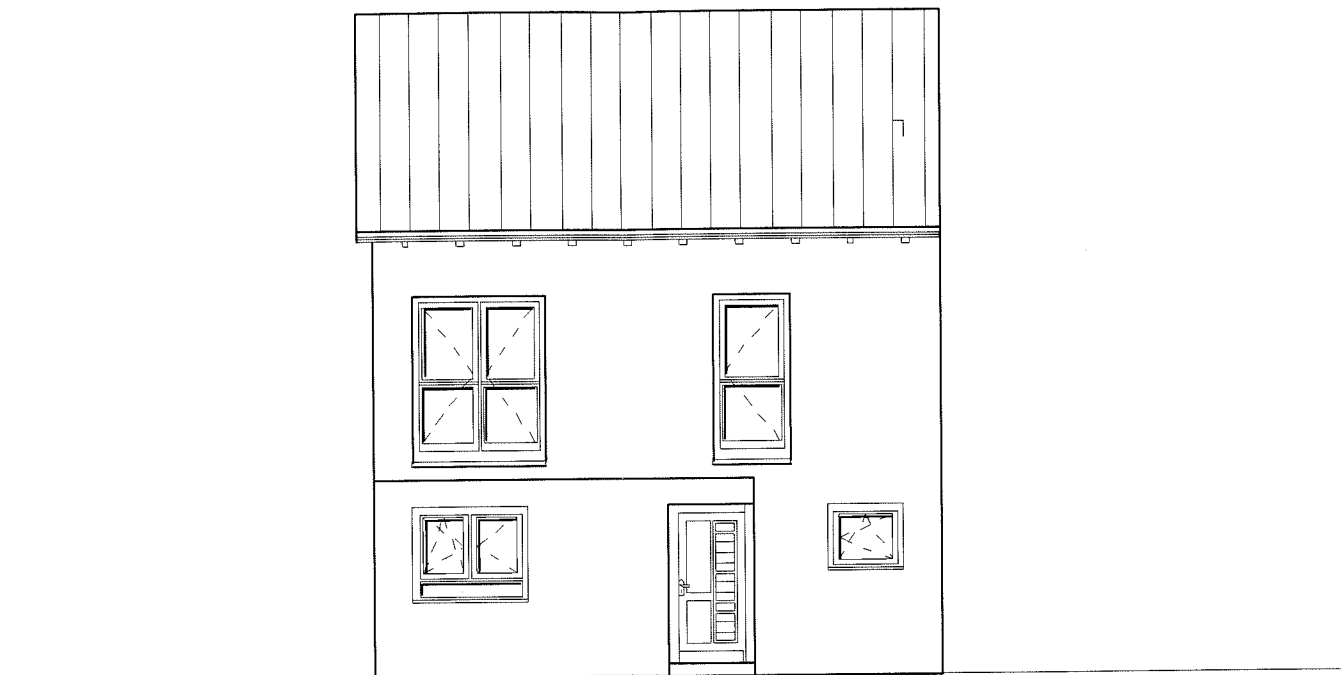

NEUBAU EINES EINFAMILIENHAUSES	
BAUHERR: <i>R. Stephan</i>	
Ronny Stephan	
Römerstraße 8	
76037 Karlsbad	
-	
BAUANSCHRIFT:	
Pforzheimer Straße	
76308 Karlsbad	
Flst. Nr. 140	
Datum:	16.06.2016
Ansicht von Süden	
Architekturbüro Ute Hummel & Partner	
Ute Hummel Dipl. Ing. (FH) Freie Architektin 76855 Annweiler Bahnhofstraße 12	
Architektenkammer Rheinland Pfalz 15199	
Tel 06346 302774 Fax 06346 302783 ute.hummel@ute-hummel- freie-architektin.de	



NEUBAU EINES EINFAMILIENHAUSES	
BAUHERR: <i>Ronny Stephan</i>	
Ronny Stephan	
Römerstraße 8	
76037 Karlsbad	
-	
BAUANSCHRIFT:	
Pforzheimer Straße	
76308 Karlsbad	
Flst. Nr. 140	
Datum:	16.06.2016
Ansicht von Westen	
Architekturbüro Ute Hummel & Partner	
Ute Hummel Dipl. Ing. (FH) Freie Architektin 76855 Annweiler Bahnhofstraße 12 <i>Ute Hummel</i>	
Architektenkammer Rheinland Pfalz 15199	
Tel 06346 302774 Fax 06346 302783 ute.hummel@ute-hummel- freie-architektin.de	

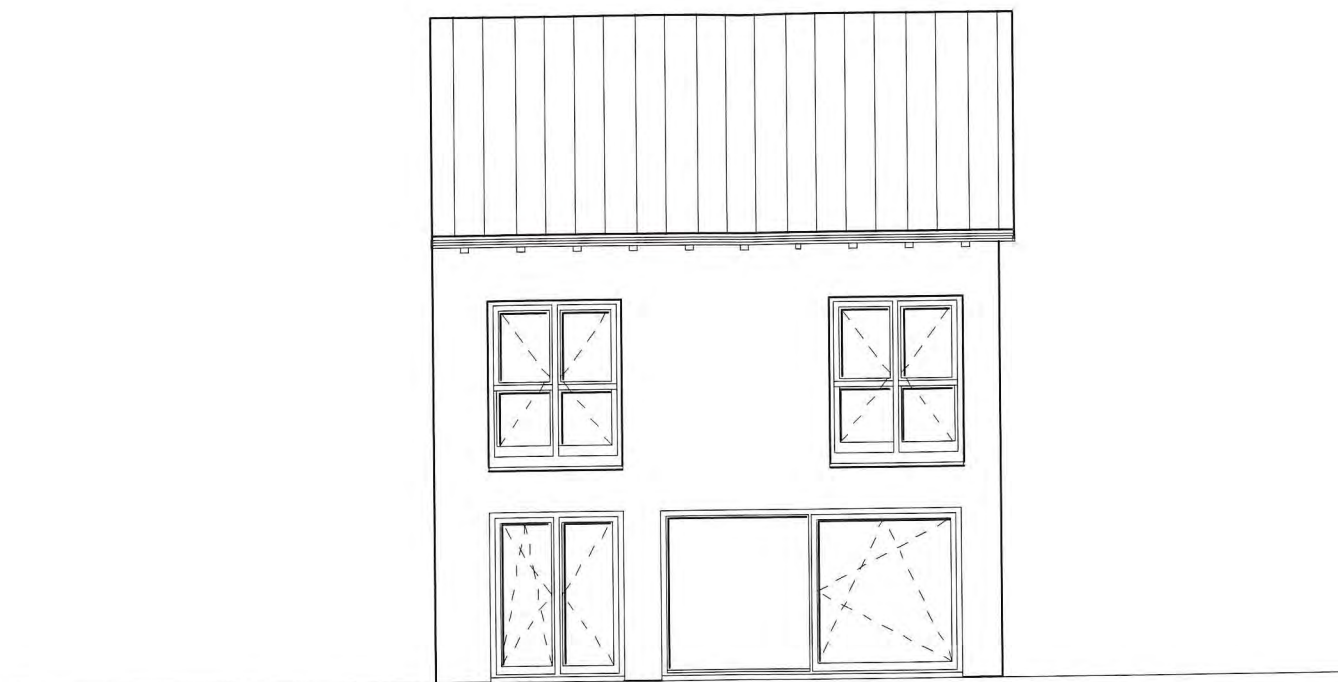

NEUBAU EINES EINFAMILIENHAUSES	
BAUHERR:	<i>Stephan</i>
Ronny Stephan	
Römerstraße 8	
76037 Karlsbad	
-	
BAUANSCHRIFT:	
Pforzheimer Straße	
76308 Karlsbad	
Fist. Nr. 140	
Datum:	16.06.2016
Ansicht von Norden	
Architekturbüro Ute Hummel & Partner	
Ute Hummel Dipl. ing. (FH) Freie Architektin 76855 Annweiler Bahnhofstraße 12	
Architektenkammer Rheinland Pfalz 15199	
Tel 06346 302774 Fax 06346 302783 ute.hummel@ute-hummel- freie-architektin.de	