

Übersichtslageplan M 1:2500

zeichnerischer Teil Bauantrag



Datentyp AX_Datenerhebung_Punktort

Symbol	Wert
•	0100, 1600, 1610
▲	1620
■	4100, 4200-4230
◆	Sonstige Punkte

Schriftschnitt:
fett: abgemarkt
normal: unabgemarkt

Vorname:
Graph, Datenausgang vom 02.03.2016 G6126867
Geobasisdaten © LGL, www.lgl-bw.de
Der Wert des Punktes ist zu beachten

Landkreis : Karlsruhe
Gemeinde: Karlsbad
Gemarkung: Spielberg
Flst.: 4478 und 4479/2

Auszug aus dem Liegenschaftskataster
gefertigt und nach § 4 LBOVVO ausgearbeitet,
Langenburg, den 21.06.2016 /NR





Lageplan M 1:500

zeichnerischer Teil Bauantrag
Entwässerung und Begrünung

- best. Heimische Sträucher
- best. Obstbäume
- best. Heimische Sträucher entfallen

4478

gepl. 2 Silo

gepl. Legehennenstall
SD 10°
EFH = 325.30 müNN

gepl. Güllebehälter
Ø = 17.83 m
h = 4.00 m
Inhalt = 998.74 m³

4479/2

Teilumnutzung von Schafstall
zum Rinderstall

Fahrsilo

Mistplatte

Vorgrube

4477


Ust

Landkreis : Karlsruhe
Gemeinde: Karlsbad
Gemarkung: Spielberg
Flst.: 4478 und 4479/2

Auszug aus dem Liegenschaftskataster
gefertigt und nach § 4 LBOVVO ausgearbeitet,
Langenburg, den 21.06.2016 /NR



Schnitt A-A

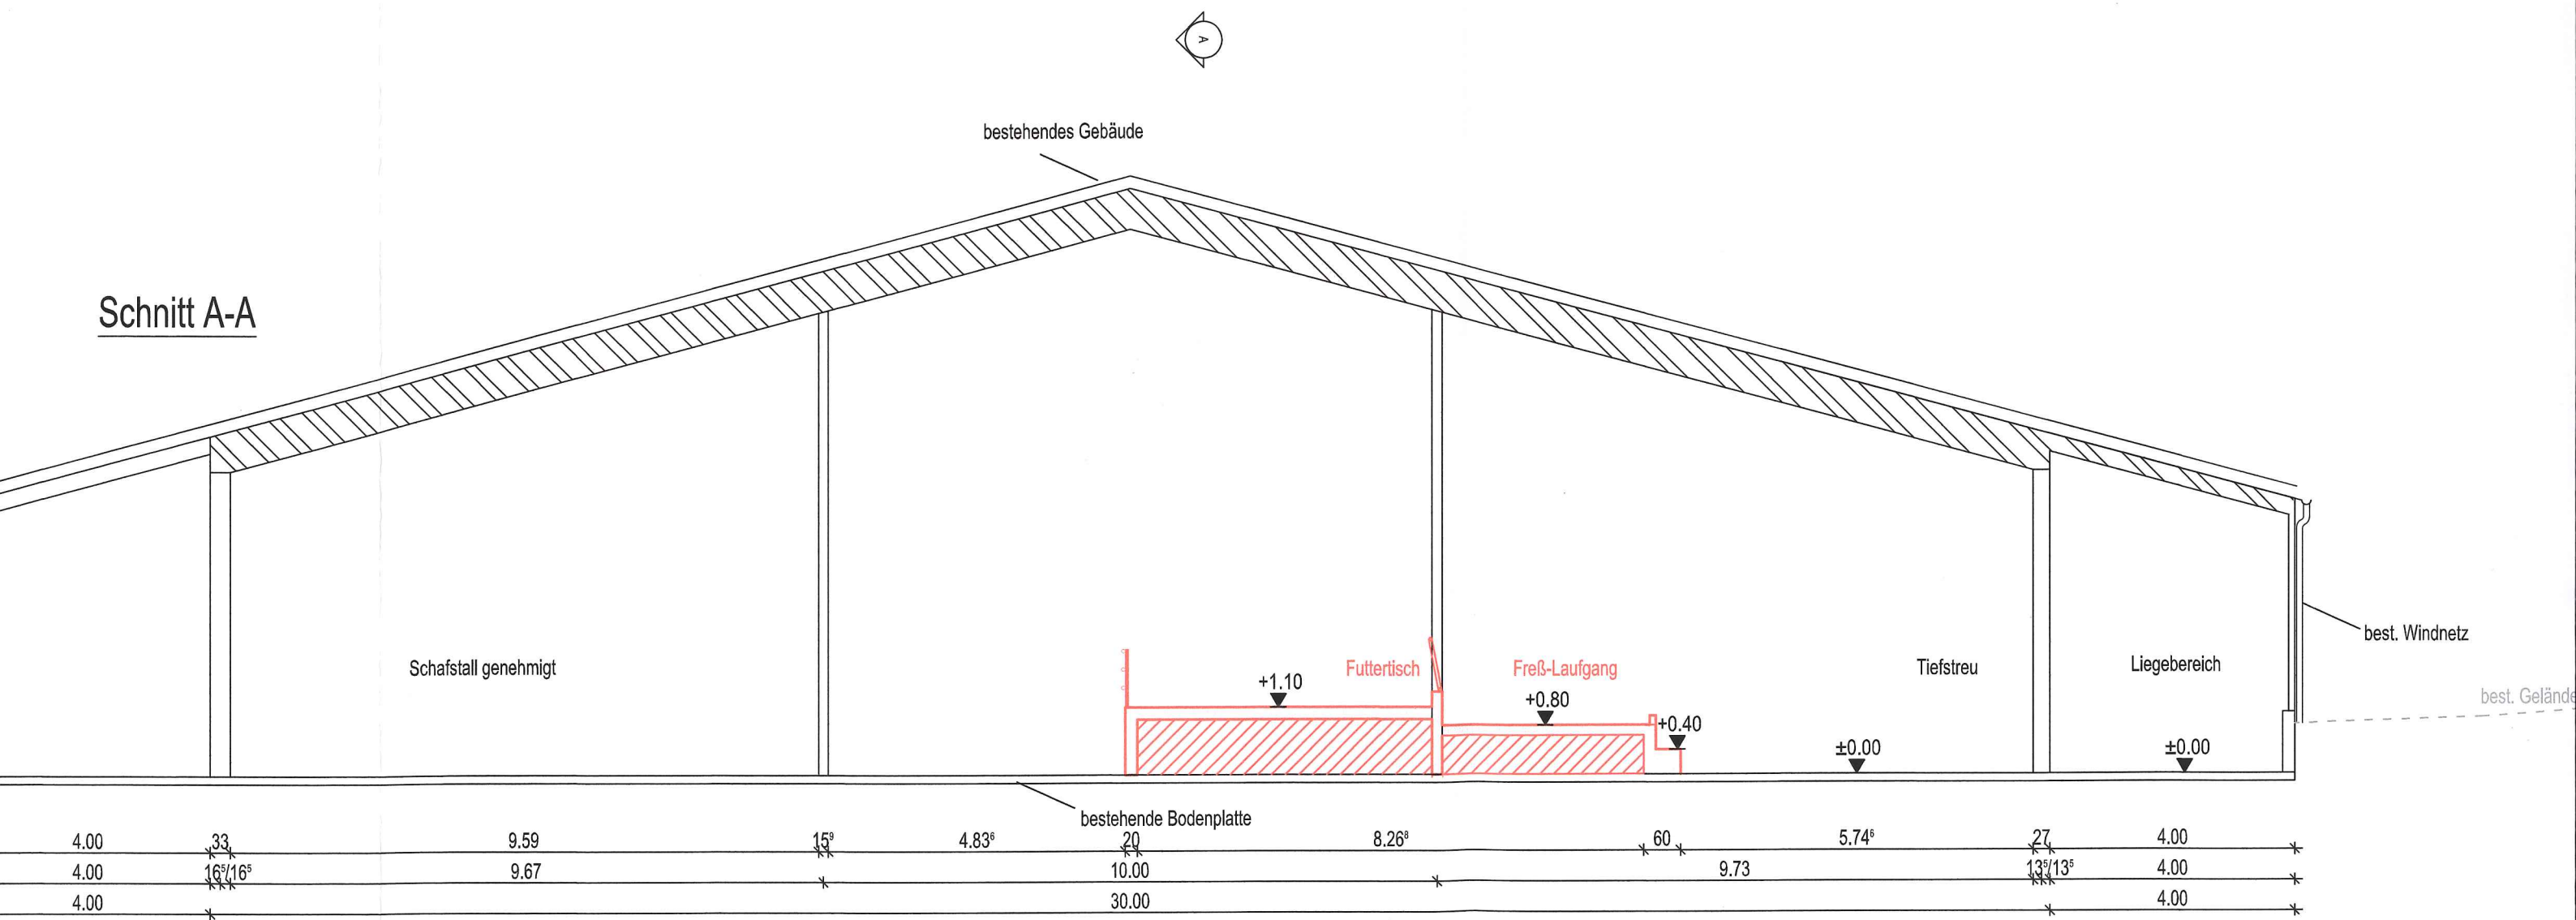

Projekt:

Teilumnutzung von Schafstall
zum Rinderstall und
und Neubau eines Güllebehälters

Güllebehälter: Grundriss und Schnitt B-B

M 1:100

Bauherr:

Theodor Hellinger
Römerstraße 14
76307 - Karlsbad
Tel.: 0160/ 96057843

Unterschrift Bauherr, Datum:


[Signature]
26.7.2016

Planverfasser:

Dipl.-Ing.(FH) Manfred Baumann
Firma Farmbau
Fertigsysteme GmbH
InnoPark am See 2
74595 Langenburg


Unterschrift Planverfasser, Datum:

21.06.2016 /NR

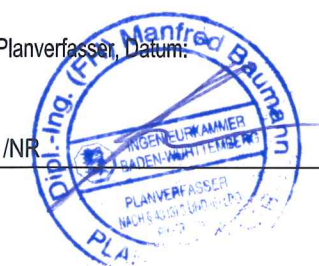

Alle Maße sind am Bau verantwortlich zu prüfen

Güllebehälter: Grundriss

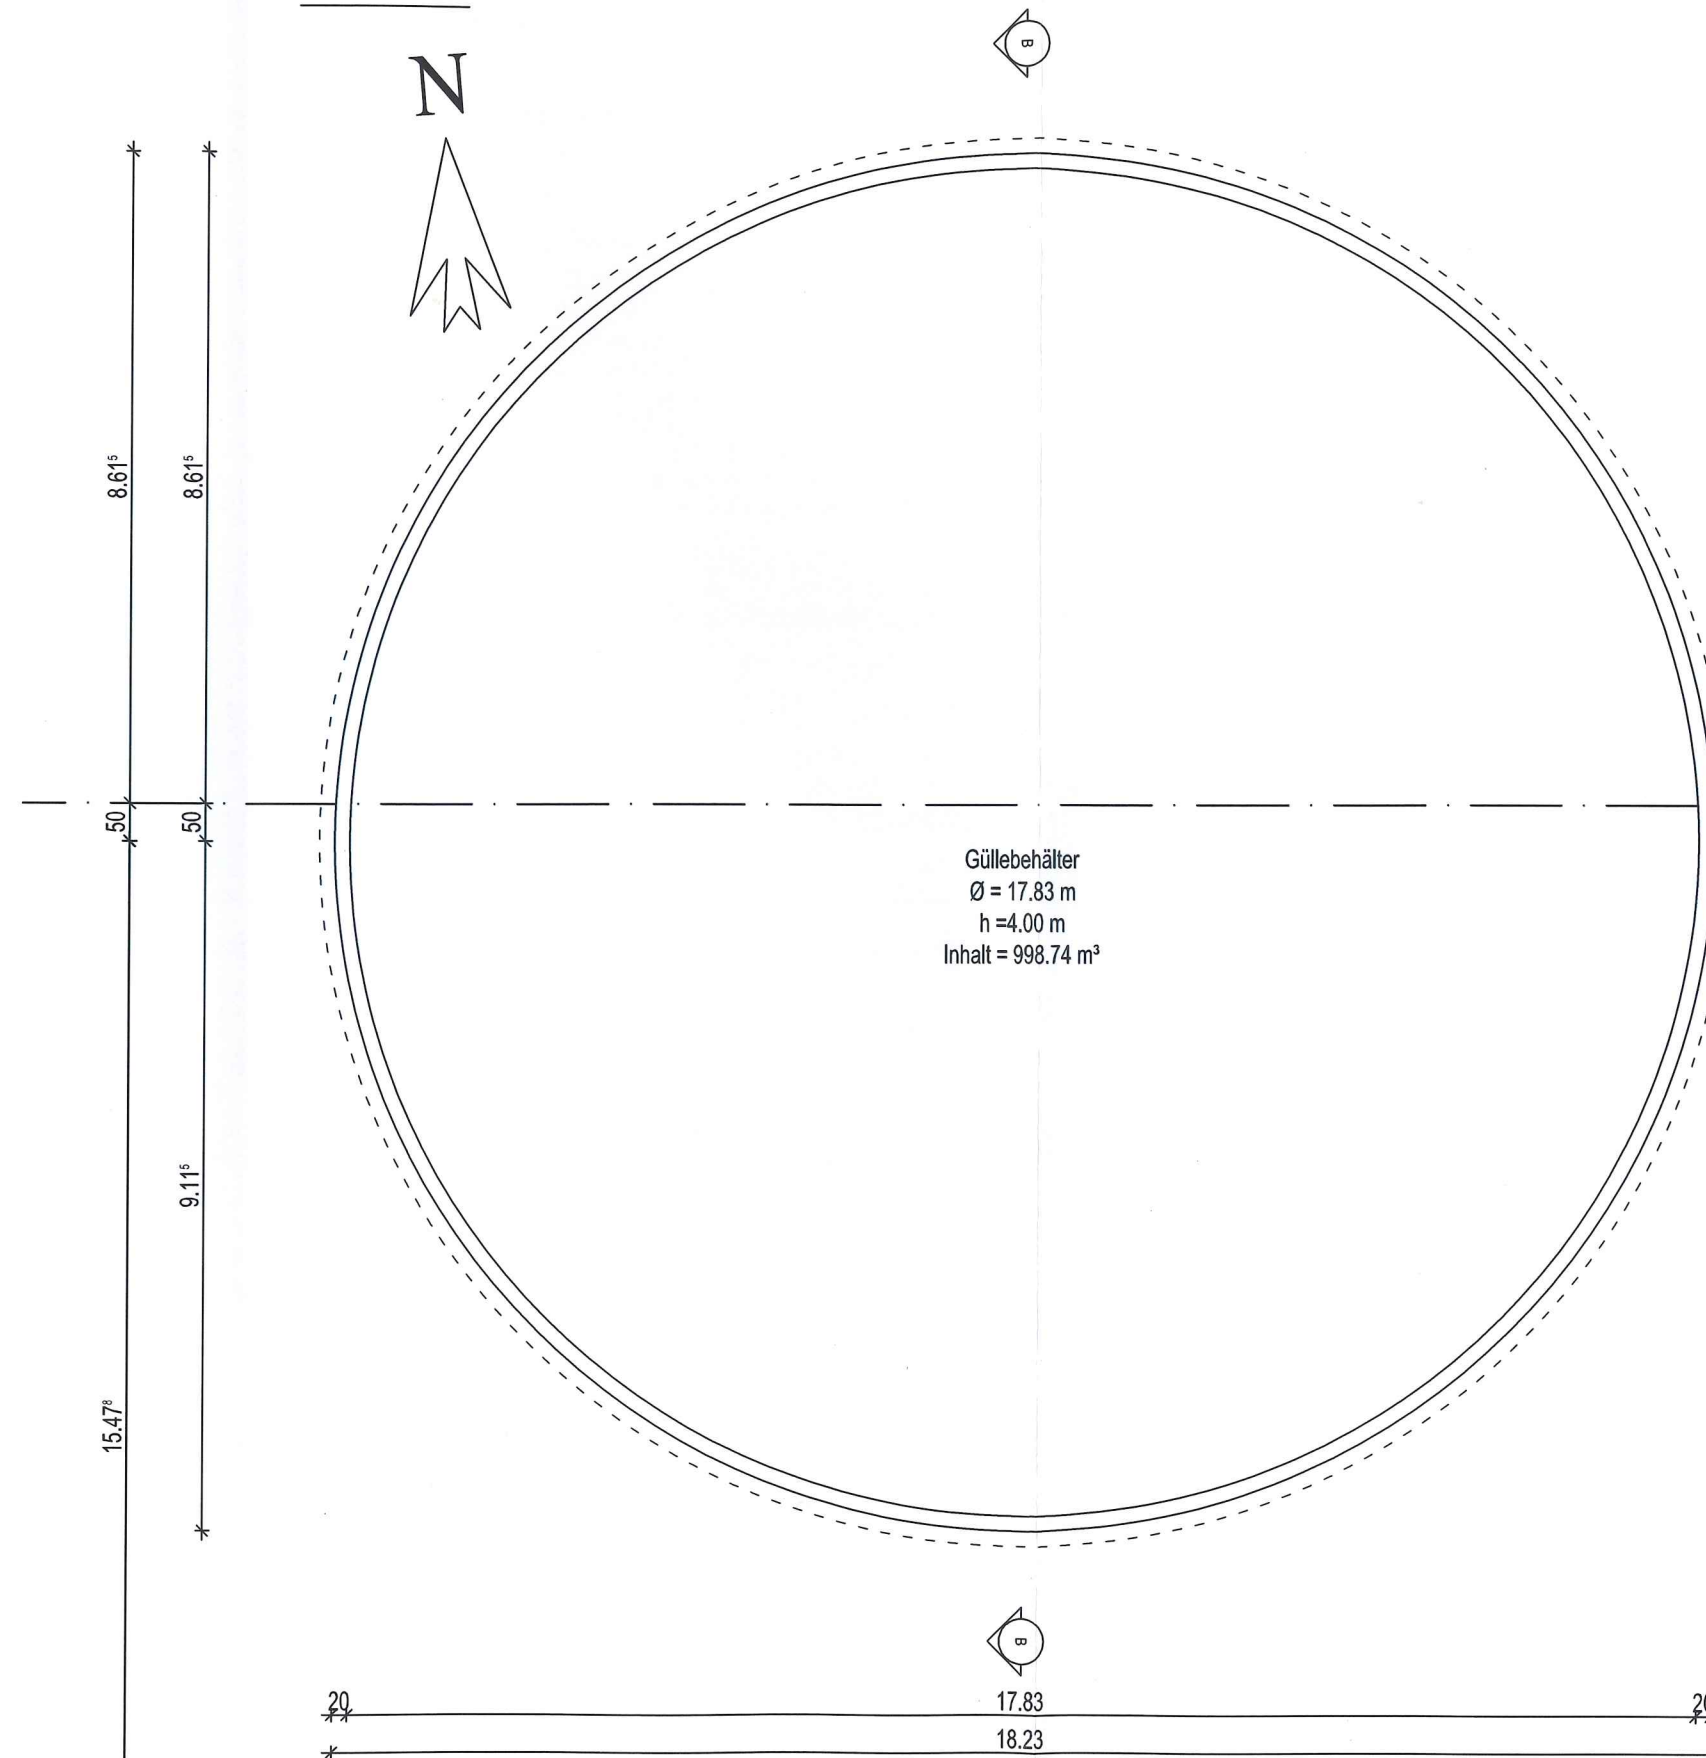

Güllebehälter: Schnitt B-B

